

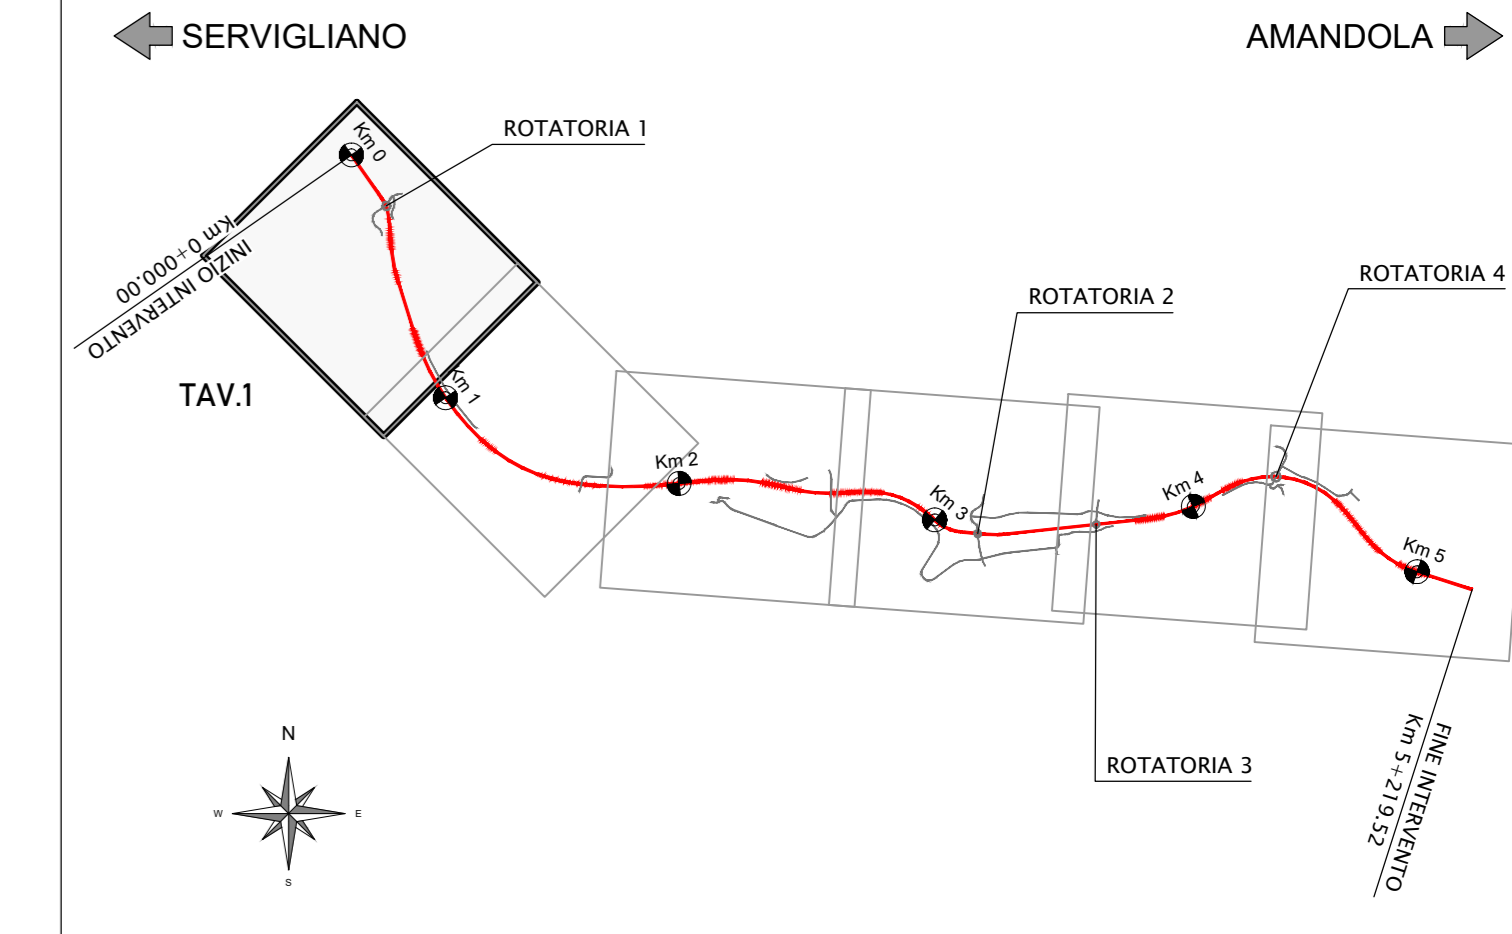


PIANTA SCAVI E OPERE PROVVISORIE
SCALA 1:200

PIANTA CHIAVE

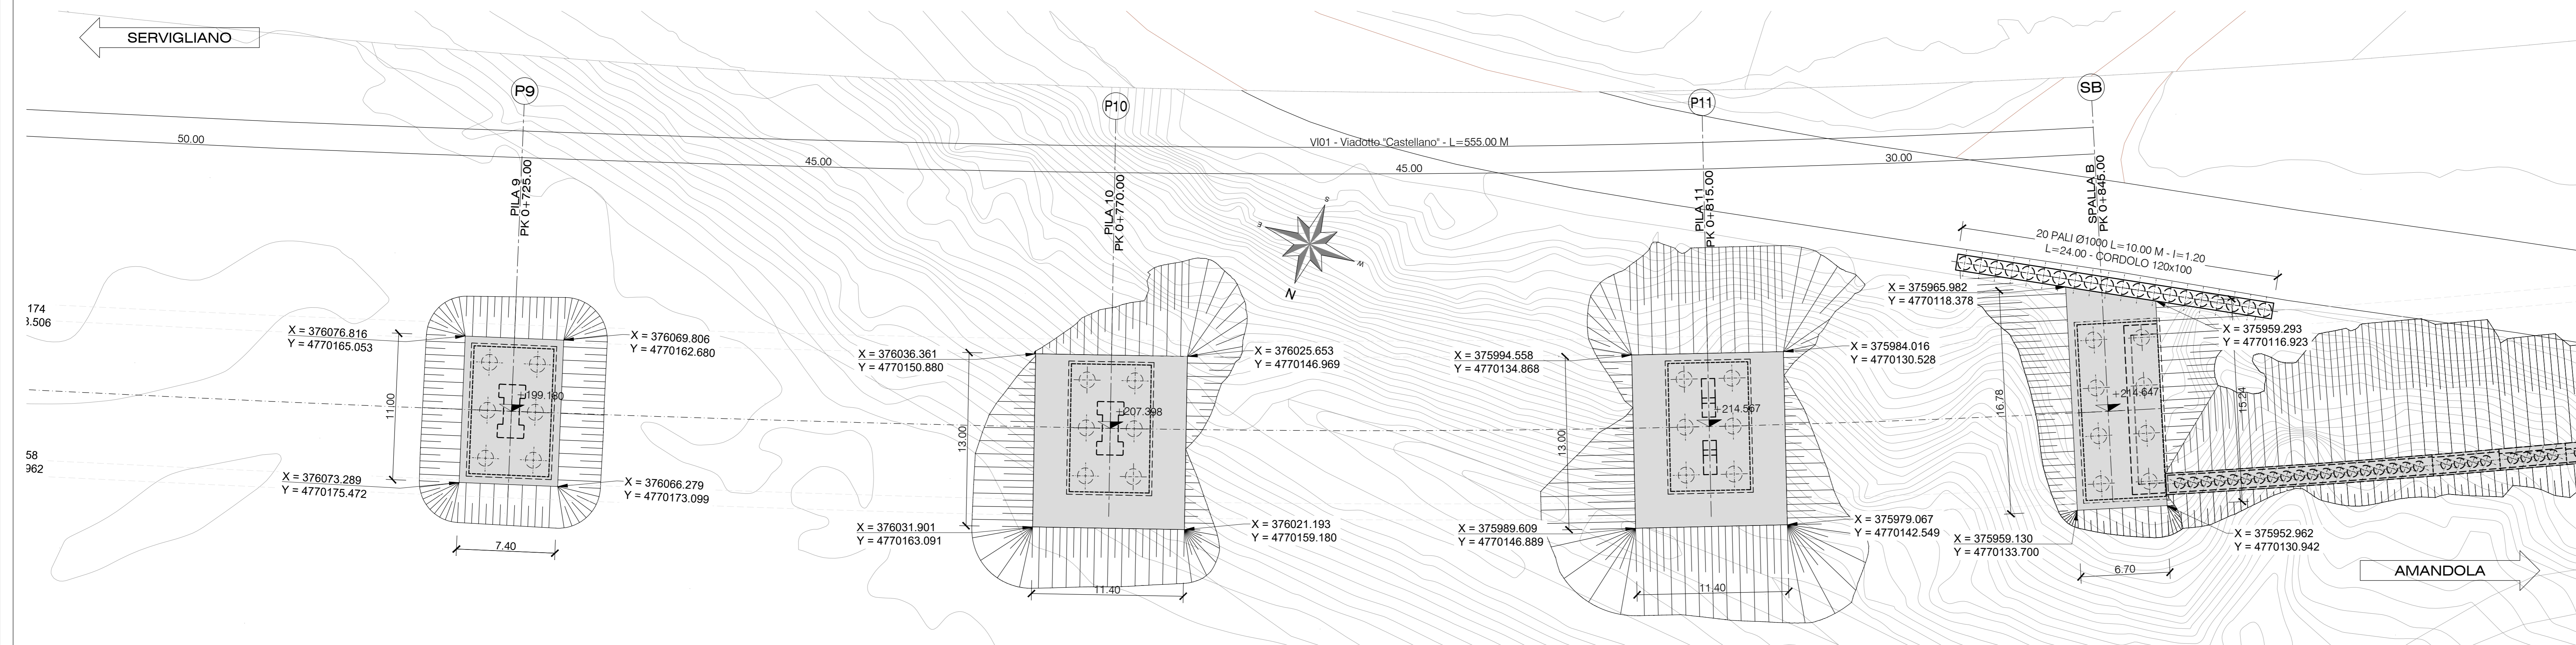




SEZIONE LONGITUDINALE
SCALA 1:200

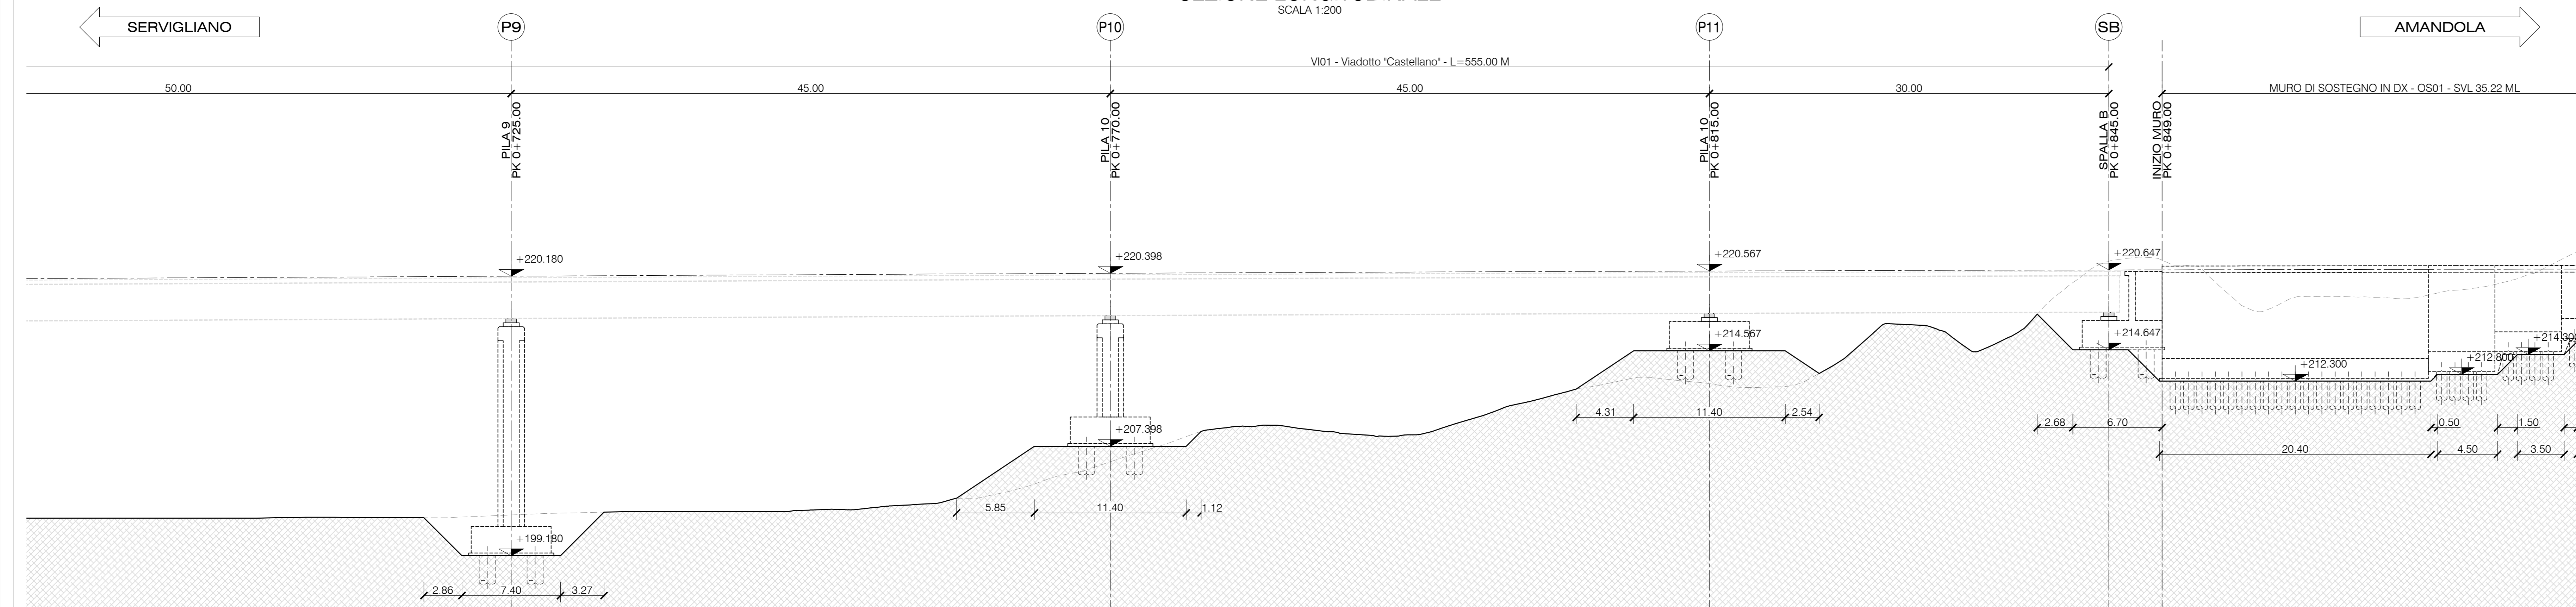

SEZIONE TRASVERSALE P10
SCALA 1:100

SEZIONE TRASVERSALE P11
SCALA 1:100

SEZIONE TRASVERSALE SB
SCALA 1:100

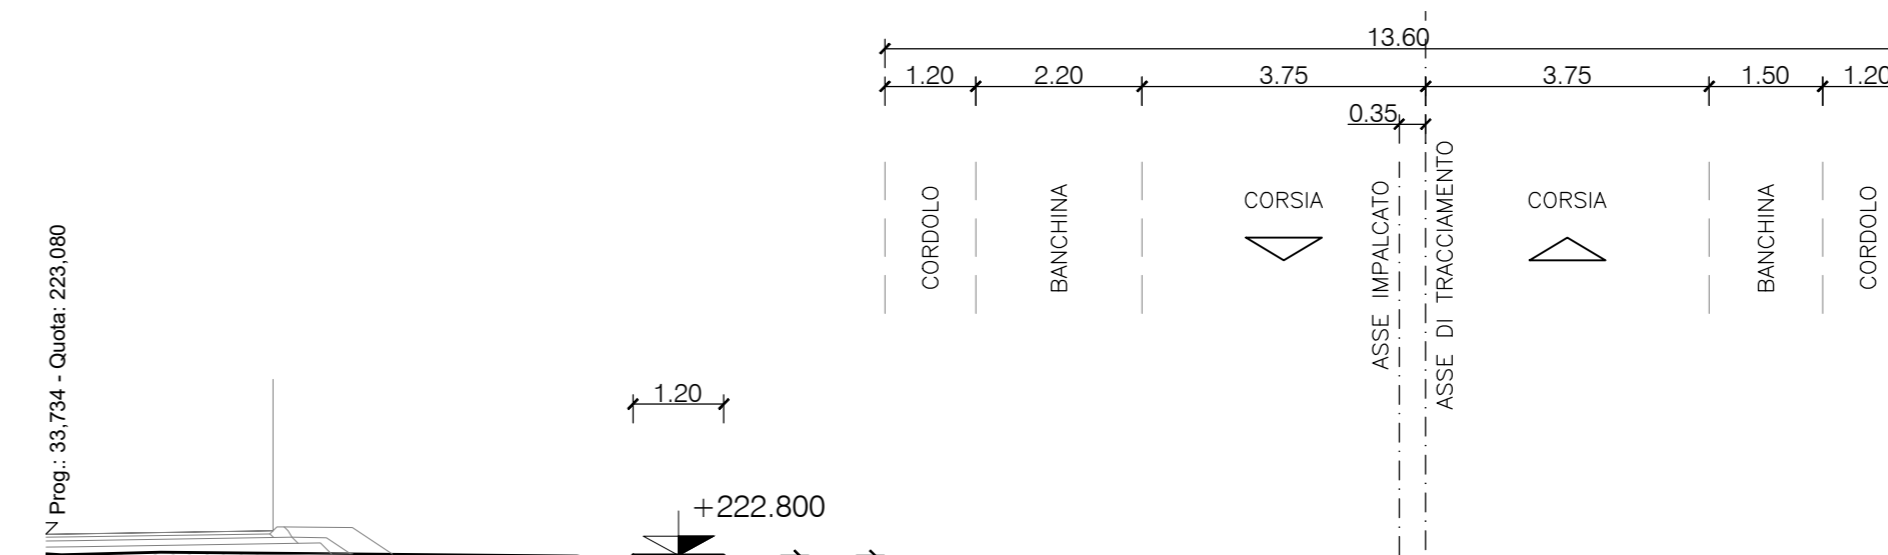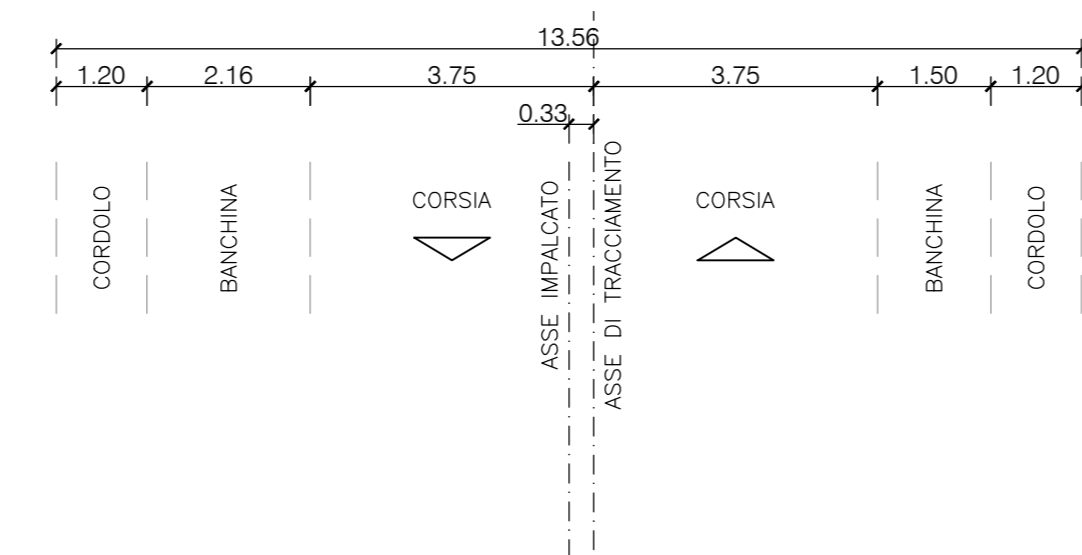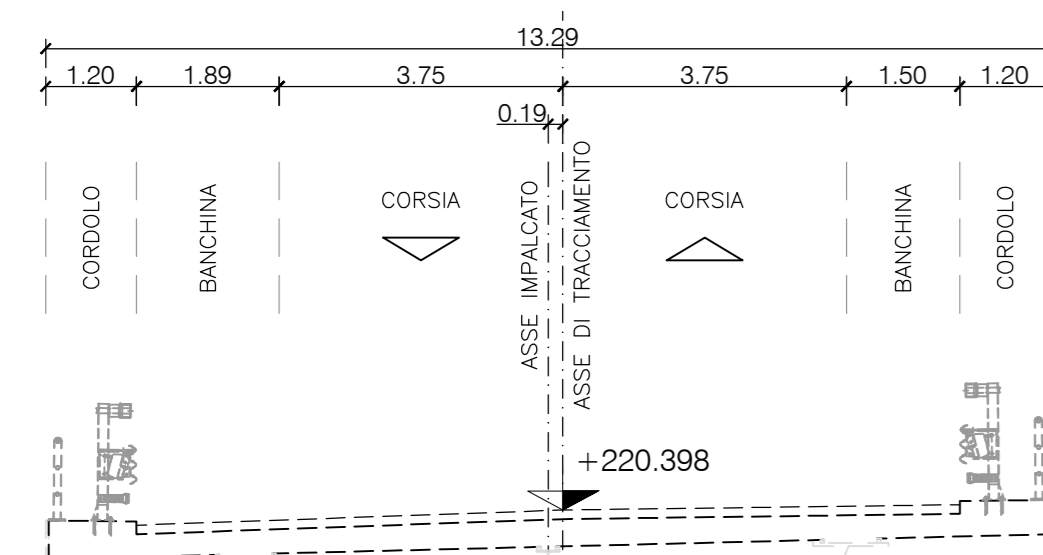

NOTA :
- PER LE CARATTERISTICHE DEI MATERIALI, LE RELATIVE PRESCRIZIONI ED I COPRIFERRI, VEDI TAV. T03_VI00_STR_SC01

Sanas GRUPPO FS ITALIANE
SOGGETTO ATTUATORE - Art.7 D.L. 11 novembre 2016, n. 205 (già art.15 ter del D.L. 17 ottobre 2016, n.189, convertito dalla L. 15 dicembre 2016, n.229)
ex DCDPC 408/2016 - art.4
OCDCPC 475/2017 - art.3

PNC - PNRR: Piano Nazionale Complementare al Piano Nazionale di Ripresa e Resilienza nei territori colpiti dal sisma 2009-2016, Sub-misura A4, "Investimenti sulla rete stradale statale"
Lavori di adeguamento al miglioramento tecnico funzionale della sezione stradale in t.s. e potenziamento delle intersezioni - 1° Stralcio lungo la S.S. n. 210 "Fermana Falerense" - Amandola - Servigliano"

PROGETTO DEFINITIVO

PROGETTISTA E RESPONSABILE DELL'INTEGRAZIONE DELLE PRESTAZIONI SPECIALISTICHE Ing. Eugenio Moroni Ordine Roma n° 10020	IMPRESA CONCORRENTE A.T.I. Monsieur MONACO S.p.A. Costruzioni generali
IL GEOLOGO Dott.ssa Geol. Maria Bruno Ordine dei Geologi del Lazio n° 668	Monsieur IRICOP
COORDINATORE PER LA SICUREZZA IN FASE DI PROGETTAZIONE Ing. Francesco M. La Camera Ordine Roma n° 7290	RTP DI PROGETTAZIONE: Monsieur S.T.E. S.r.l. Strutture and Transport Engineering Direttore Tecnico Ing. E. Moroni Ordine Ing. Roma n. 10020
	Monsieur E.D.I.N. s.r.l. Strutture di ingegneria Direttore Tecnico Ing. G. Grimaldi Ordine Ing. Roma n. 1703 Dott. Geol. M. BRUNO Ordine Geologi Lazio n. 668

OPERE D'ARTE MAGGIORI: VIADOTTI E PONTI
VI01 - Viadotto "Castellano"

Pianta Scavi e Opere Provvisorie - Sezione Longitudinale e Sezioni Trasversali - Tav. 4/4

CODICE PROGETTO	NOV. FILE	REVISIONE	SCALA
PROGETTO	T03_VI01_STR_012_A		
AN 2023		A	1:100/200
D			
C			
A			
REV.	EMMISSIONE	DATA	REDAITTO
	Nov. 2023	DEL. VERIFICATO	GRIMALDI MORONI
		VERIFICATO	APPROVATO