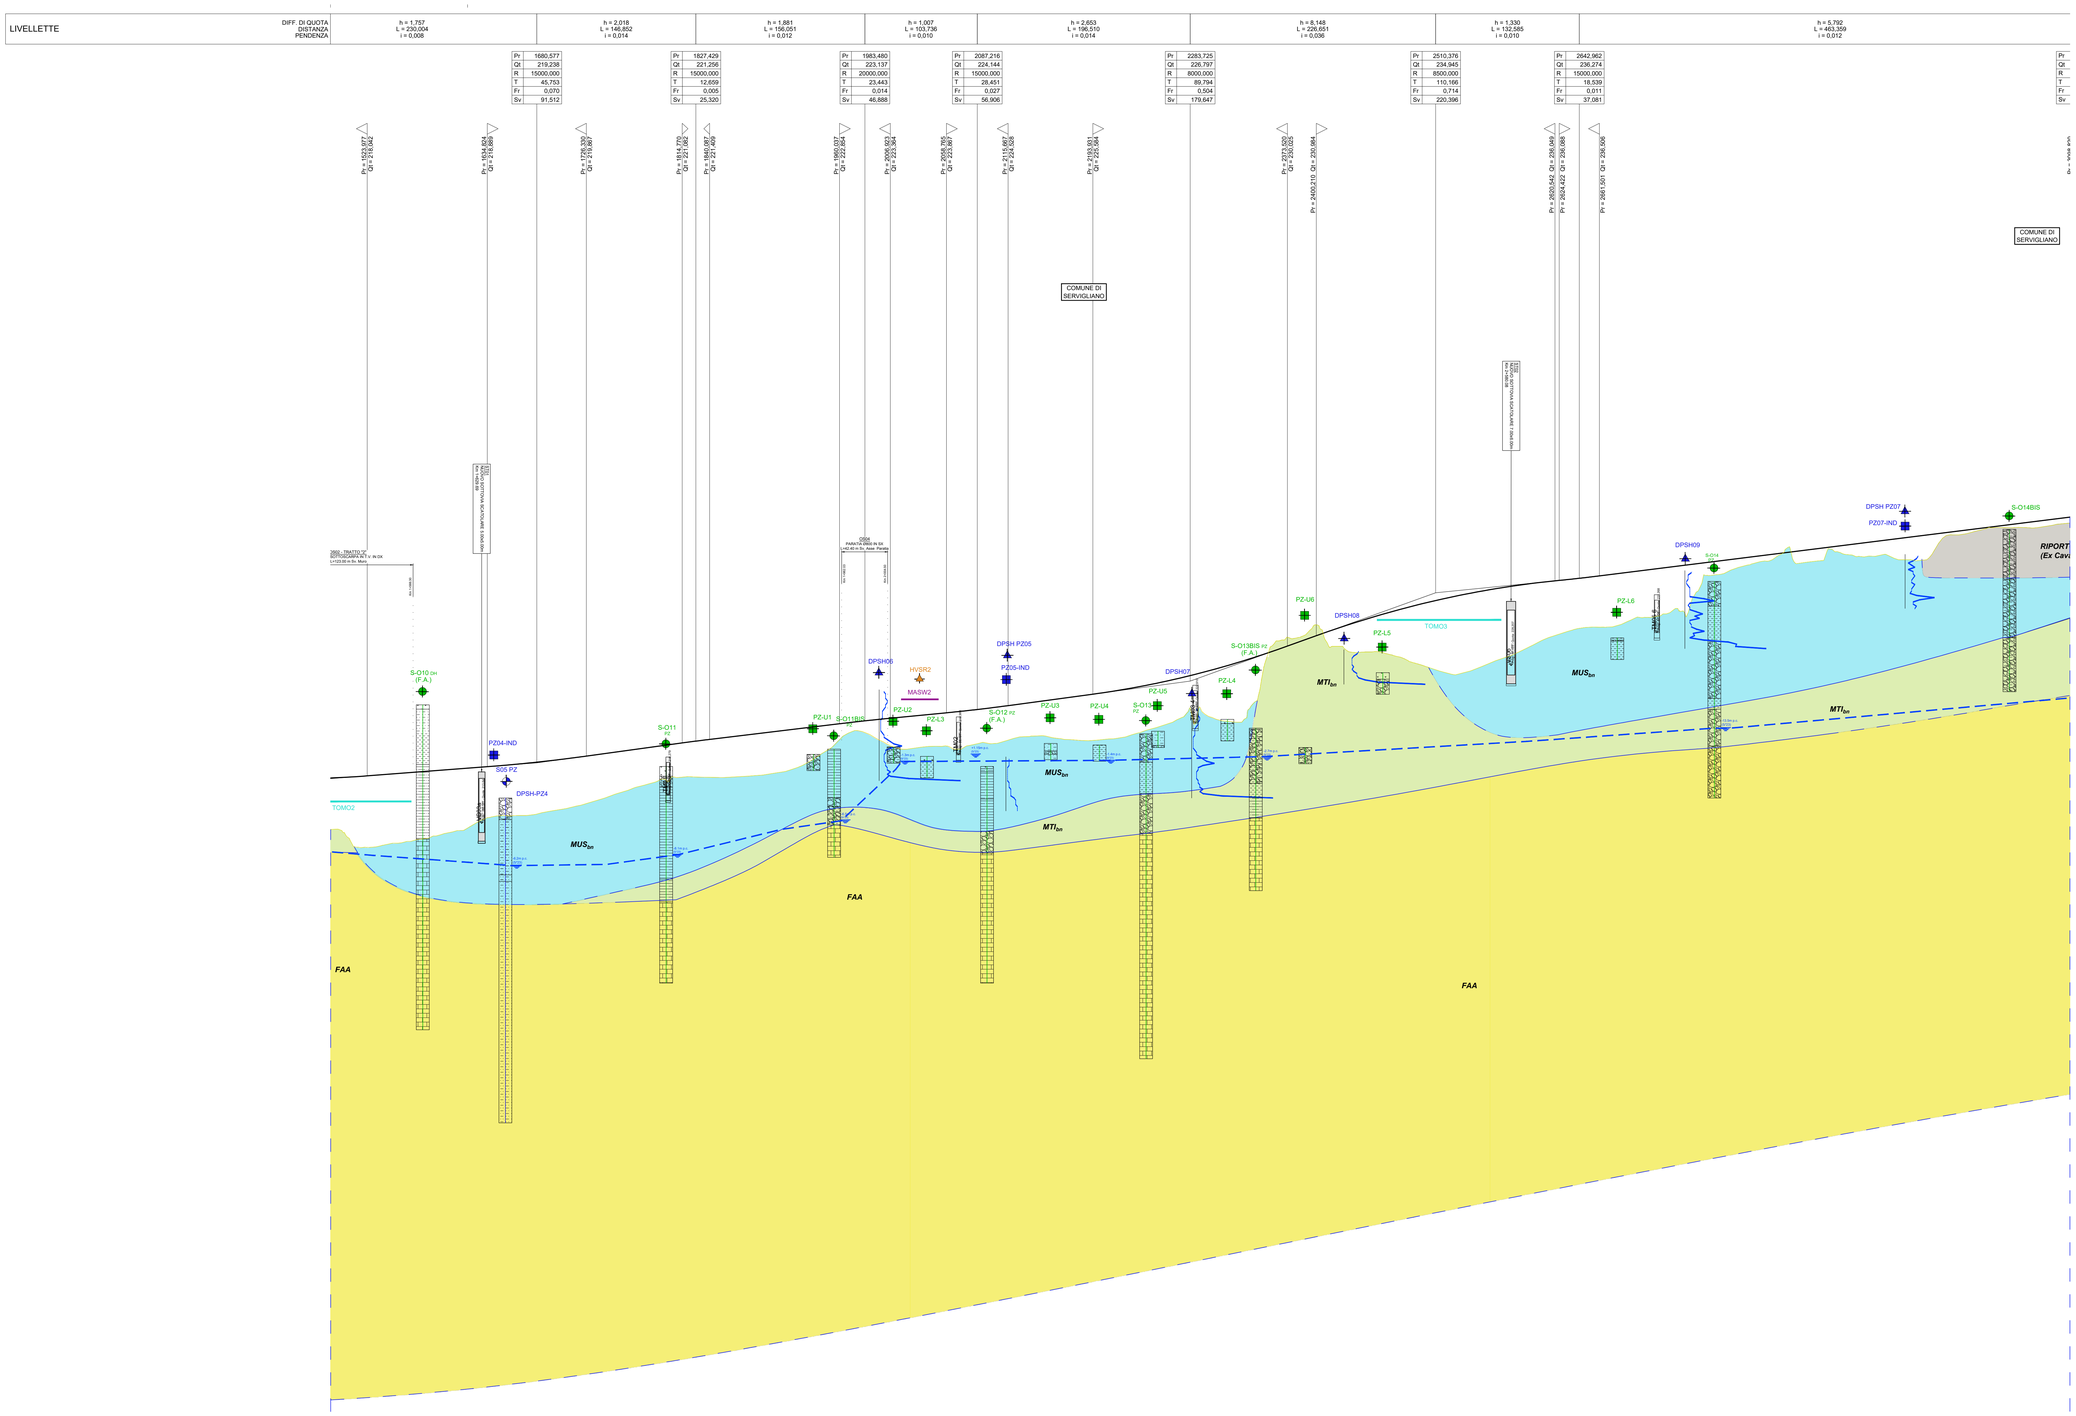

SCALA QUOTE 1:200
SCALA DISTANZE 1:2000

QT.RIF. 150.000

| NUMERO SEZIONI | 90 | 91 | 92 | 93 | 94 | 95 | 96 | 97 | 98 | 99 | 100 | 102 | 103 | 104 | 105 | 107 | 108 | 109 | 110 | 112 | 113 | 114 | 115 | 116 | 117 | 118 | 119 | 120 | 122 | 123 | 124 | 125 | 126 | 127 | 128 | 129 | 131 | 132 | 133 | 134 | 135 | 137 | 138 | 139 | 140 | 141 | 142 | 143 | 144 | 146 | 147 | 148 | 149 | 150 | 151 | 153 | 154 | 155 | 156 | 157 | 158 | 159 | 160 | 161 | 162 | 163 | 164 | 165 | 167 | 168 | 169 | 170 | 171 | 172 | 173 | 176 | 177 | 178 | 179 | 180 | 182 | 183 |
|---|---|---