





FASE 3 - REALIZZAZIONE A TERRA DEI CONCI DA 28 A 31 (CAMPATA P7-P8) - E POSA IN OPERA MEDIANTE AUTOGRU  
SCALA 1:500

 

FASE 4 - REALIZZAZIONE A TERRA DEI CONCI DA 24 A 27 (CAMPATA P6-P7) - E POSA IN OPERA MEDIANTE AUTOGRU  
SCALA 1:500

 

FASE 5 - REALIZZAZIONE A TERRA DEI CONCI DA 20 A 23 (CAMPATA P5-P6) - E POSA IN OPERA MEDIANTE AUTOGRU  
SCALA 1:500

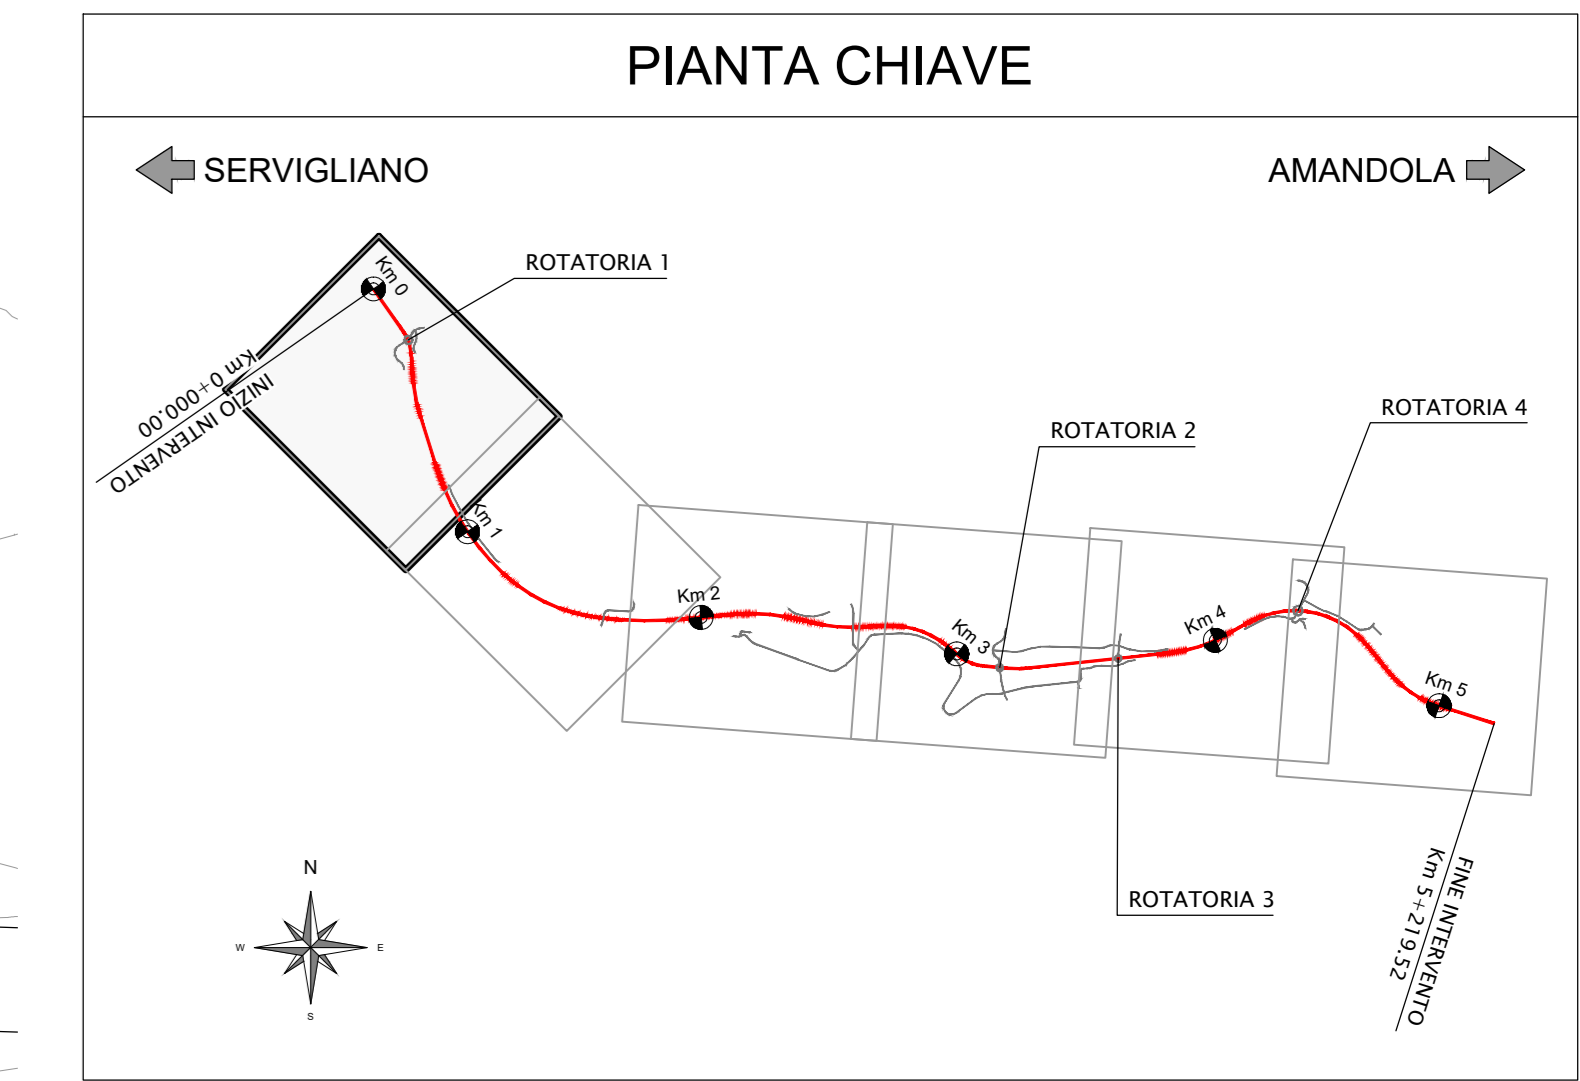 

**Sanas** GRUPPO FS ITALIANE

SOGGETTO ATTUATORE - Art.7 D.L. 11 novembre 2016, n. 205 (già art.15 ter del D.L. 17 ottobre 2016, n.189, convertito dalla L. 15 dicembre 2016, n.229) e CCDC n. 488/2016 art.4 e CCDC n. 478/2017 art.3

PNC - PNRR: Piano Nazionale Complementare al Piano Nazionale di Ripresa e Resilienza nei territori colpiti dal sisma 2009-2016, Sub-misura A4, "Investimenti sulla rete stradale statale"

Lavori di adeguamento e/o miglioramento tecnico funzionale della sezione stradale in t.s. e potenziamento delle intersezioni - 1° Stralcio lungo la S.S. n. 210 "Fermana Falerense" - Amandola - Servigliano"

**PROGETTO DEFINITIVO**

PROGETTISTA E RESPONSABILE DELL'INTEGRAZIONE DELLE PRESTAZIONI SPECIALISTICHE  
Ing. Eugenio Moroni  
Ordine Roma n° 10520

IL GEOLOGO  
Dott.ssa Geol. Maria Bruno  
Ordine dei Geologi del Lazio n° 958

COORDINATORE PER LA SICUREZZA IN FASE DI PROGETTAZIONE  
Ing. Francesco M. La Camera  
Ordine Roma n° 2200

IMPRESA CONCORRENTE A.T.I.  
**MONACO** S.p.A.  
CONSTRUTTORI GENERALI

**IRCOPI**

RTF DI PROGETTAZIONE:  
**S.T.E.** S.r.l.  
Strada 40 - 00100 Roma (RM) - Italia  
Dott. Geol. M. BRUNO

**OPERE D'ARTE MAGGIORI: VIADOTTI E PONTI**  
VI01 - Viadotto "Castellano" - L=555,00 M  
Fasi realizzative - Impalcato metallico - Tav. 2/5

CODICE PROGETTO	NOV. FILE	REVISIONE	SCALA
AN2016	T03_VI01_STR_PE02_A	A	1:500
C			
B			
A	EMMISSIONE	Nov. 2017	ING. MORONI
REV.	DESCRIZIONE	DATA	REDATTO VERIFICATO APPROVATO