



FASE 6 - REALIZZAZIONE A TERRA DEI CONCI DA 16 A 19 (CAMPATA P4-P5) - E POSA IN OPERA MEDIANTE AUTOGRU

SCALA 1:500

 



FASE 7 - REALIZZAZIONE A TERRA DEI CONCI DA 44 A 46 (CAMPATA P11-SB) - E POSA IN OPERA MEDIANTE AUTOGRU

SCALA 1:500

 

FASE 8 - REALIZZAZIONE A TERRA DEI CONCI DA 41 A 43 (CAMPATA P10-P11) - E POSA IN OPERA MEDIANTE AUTOGRU

SCALA 1:500

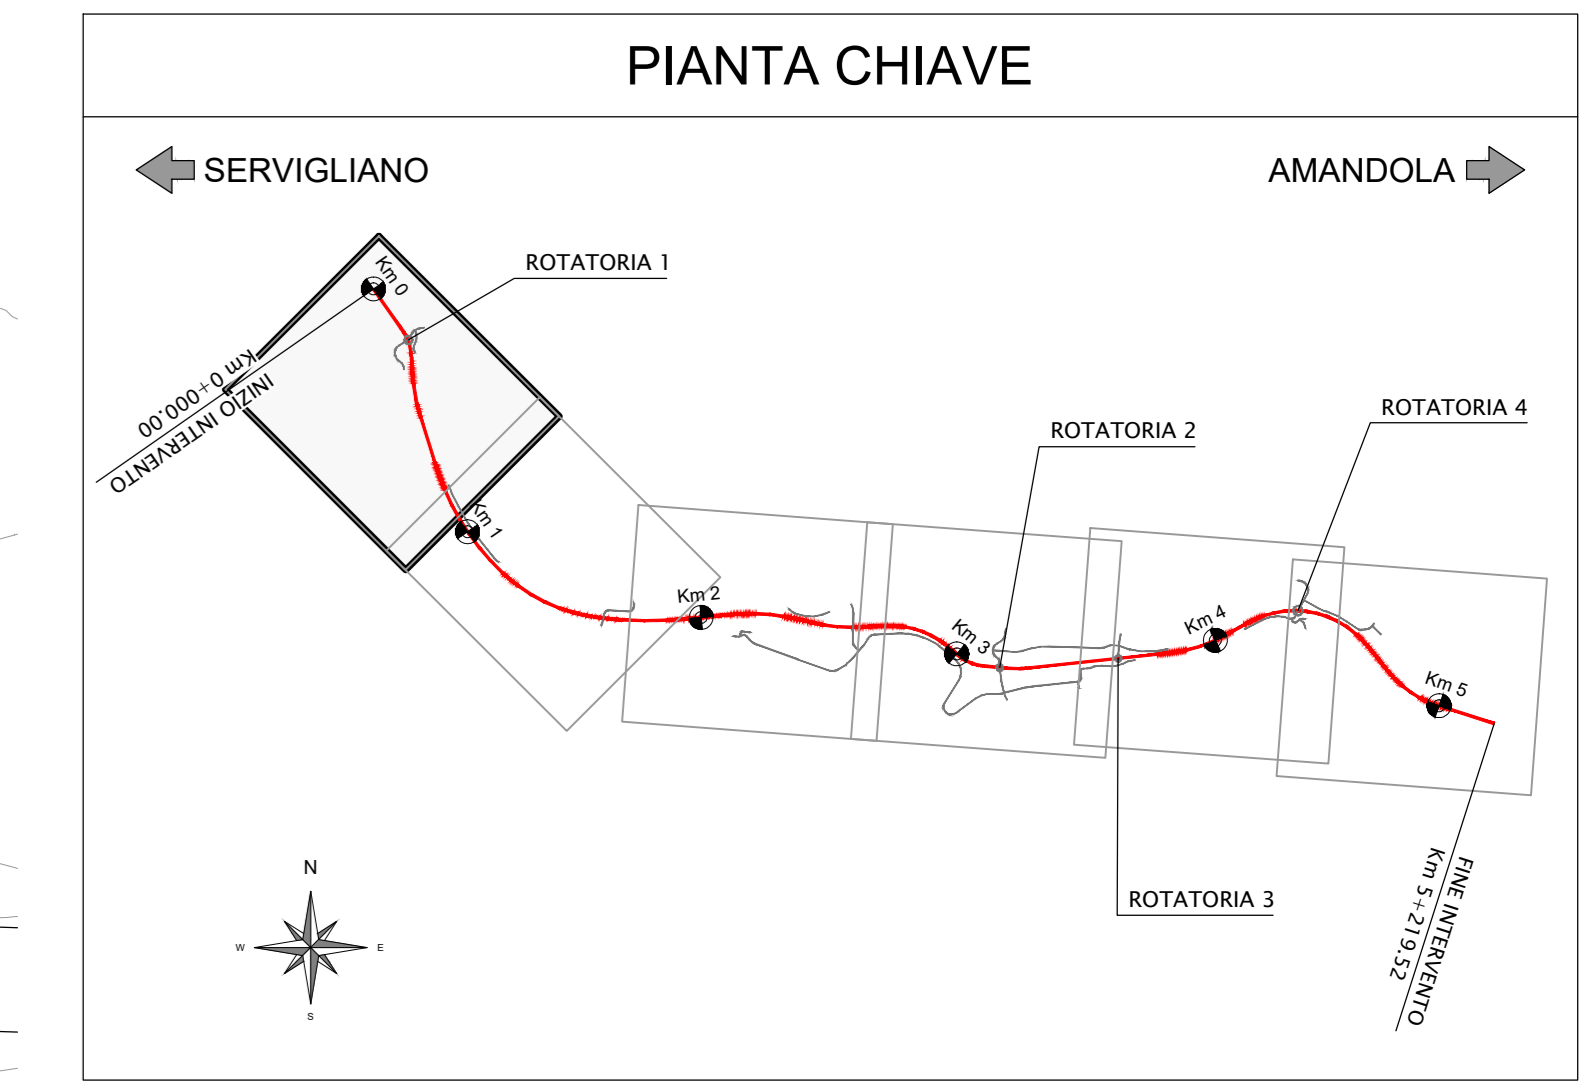 

Sanas GRUPPO FS ITALIANE

SOGGETTO ATTUATORE - Art.7 D.L. 11 novembre 2016, n. 205 (già art.15 ter del D.L. 17 ottobre 2016, n.189, convertito dalla L. 15 dicembre 2016, n.229) ex CCDC n. 488/2016-art.4 CCDC n. 478/2017-art.3

PNC - PNRR: Piano Nazionale Complementare al Piano Nazionale di Ripresa e Resilienza nei territori colpiti dal sisma 2009-2016, Sub-misura A4, "Investimenti sulla rete stradale statale"

Lavori di adeguamento e/o miglioramento tecnico funzionale della sezione stradale in t.s. e potenziamento delle intersezioni - 1° Stralcio lungo la S.S. n. 210 "Fermata Falteriese" - Amandola - Servigliano

PROGETTO DEFINITIVO

PROGETTISTA E RESPONSABILE DELL'INTEGRAZIONE DELLE PRESTAZIONI SPECIFICHE
Ing. Eugenio Moroni
Ordine Roma n° 10520

IL GEOLOGO
Dott.ssa Geol. Maria Bruno
Ordine dei Geologi del Lazio n° 958

COORDINATORE PER LA SICUREZZA IN FASE DI PROGETTAZIONE
Ing. Francesco M. La Camera
Ordine Roma n° 2206

IMPRESA CONCORRENTE A.T.I.
MONACO S.p.A.
CONSTRUTTORI GENERALI

IRCOPI

RTP DI PROGETTAZIONE:
S.T.E. S.r.l.
Strada e Transport Engineering

S.D.M. s.r.l.
Studio di Ingegneria

Dott. Geol. M. BRUNO

OPERE D'ARTE MAGGIORI: VIADOTTI E PONTI
VI01 - Viadotto "Castellano" - Tav. 3/5
Fasi realizzative - Impalcato metallico - Tav. 3/5

CODICE PROGETTO	NOV. FILE	REVISIONE	SCALA
PROGETTO AN/2/6/6	T03_VI01_STR_PED3_A	A	1:500
D			
C			
B			
A	EMMISSIONE	Nov. 2023	ING. MORONI
REV.	DESCRIZIONE	DATA	REDATTO VERIFICATO APPROVATO