





FASE 12 - REALIZZAZIONE CONCI 13-14-15 (CAMPATA P3-P4) SU PIANO DI LAVORO A QUOTA TERRENO E SOLLEVAMENTO MEDIANTE MARTINETTI IDRAULICI
SCALA 1:500

 

FASE FINALE - REALIZZAZIONE DELLA SOLETTA E DELLE FINITURE DELL'IMPALCATO
SCALA 1:500

 

PROSPETTO LONGITUDINALE
SCALA 1:500

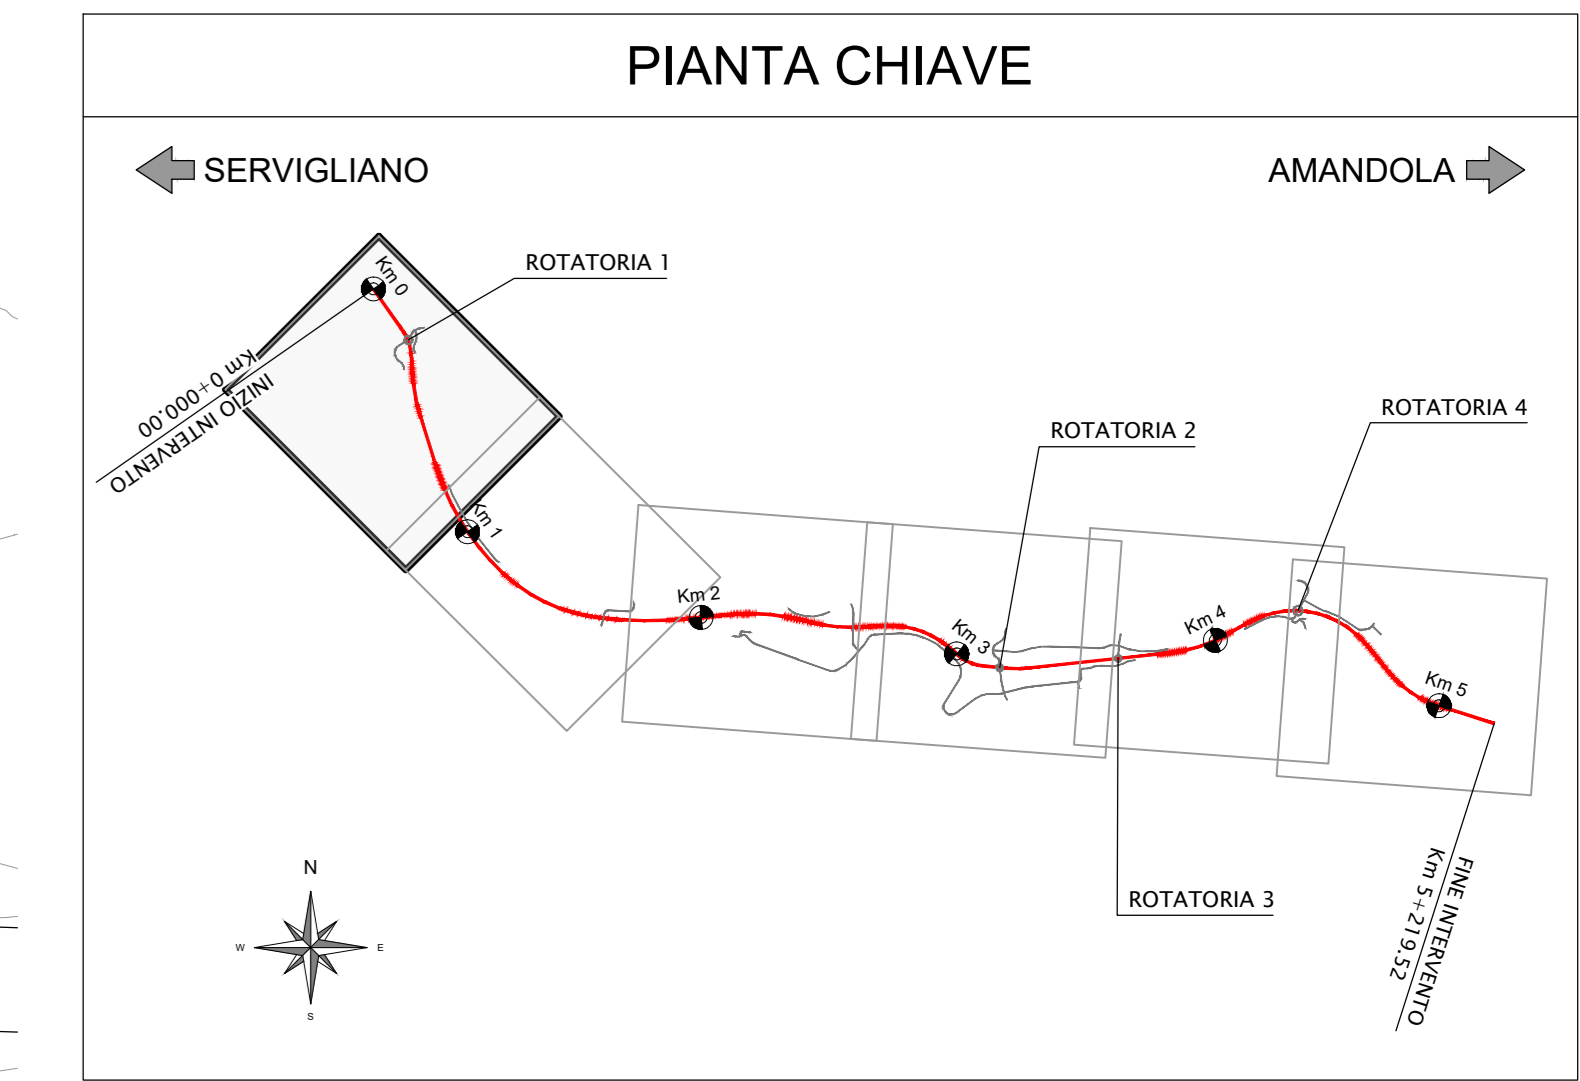 

SOGGETTO ATTUATORE - Art.7 D.L. 11 novembre 2016, n. 205 (già art.15 ter del D.L. 17 ottobre 2016, n.189, convertito dalla L. 15 dicembre 2016, n.229)
GRUPPO FS ITALIANI
 n. CCIPAC 468/2016-art.4
 CCIPAC 478/2017-art.3

PNC - PNRR: Piano Nazionale Complementare al Piano Nazionale di Ripresa e Resilienza nei territori colpiti dal sisma 2009-2016, Sub-misura A4, "Investimenti sulla rete stradale statale"

Lavori di adeguamento e/o miglioramento tecnico funzionale della sezione stradale in t.s. e potenziamento delle intersezioni - 1° Stralcio lungo la S.S. n. 210 "Fermana Falerense" - Amandola - Servigliano"

PROGETTO DEFINITIVO

PROGETTISTA E RESPONSABILE DELL'INTEGRAZIONE DELLE PRESTAZIONI SPECIFICHE:
 Ing. Eugenio Moroni
 Ordine Roma n° 10520

IL GEOLOGO:
 Dott. ssa Geol. Maria Bruno
 Ordine dei Geologi del Lazio n° 958

COORDINATORE PER LA SICUREZZA IN FASE DI PROGETTAZIONE:
 Ing. Francesco M. La Camera
 Ordine Roma n° 2200

IMPRESA CONCORRENTE A.T.I.
MONACO S.p.A.
 COSTRUZIONI GENERALI

REDAZIONE:
IRCOPI

REDAZIONE:
S.T.E. S.r.l.
 (Strada and Transport Engineering)

REDAZIONE:
S.D.M. S.p.A.
 Società di Ingegneria

Dott. Geol. M. BRUNO
 Ordine Geologi Lazio n° 958

OPERE D'ARTE MAGGIORI: VIADOTTI E PONTI
VI01 - Viadotto "Castellano"
 Fasi realizzative - Impalcato metallico - Tav. 5/5

CODICE PROGETTO	NOV. FILE	REVISIONE	SCALA
PROGETTO AN/2/6/6	T03_VI01_STR_P05_A	A	1:500
D			
C			
B			
A			
REV.	DESCRIZIONE	DATA	REDAITTO VERIFICATO APPROVATO