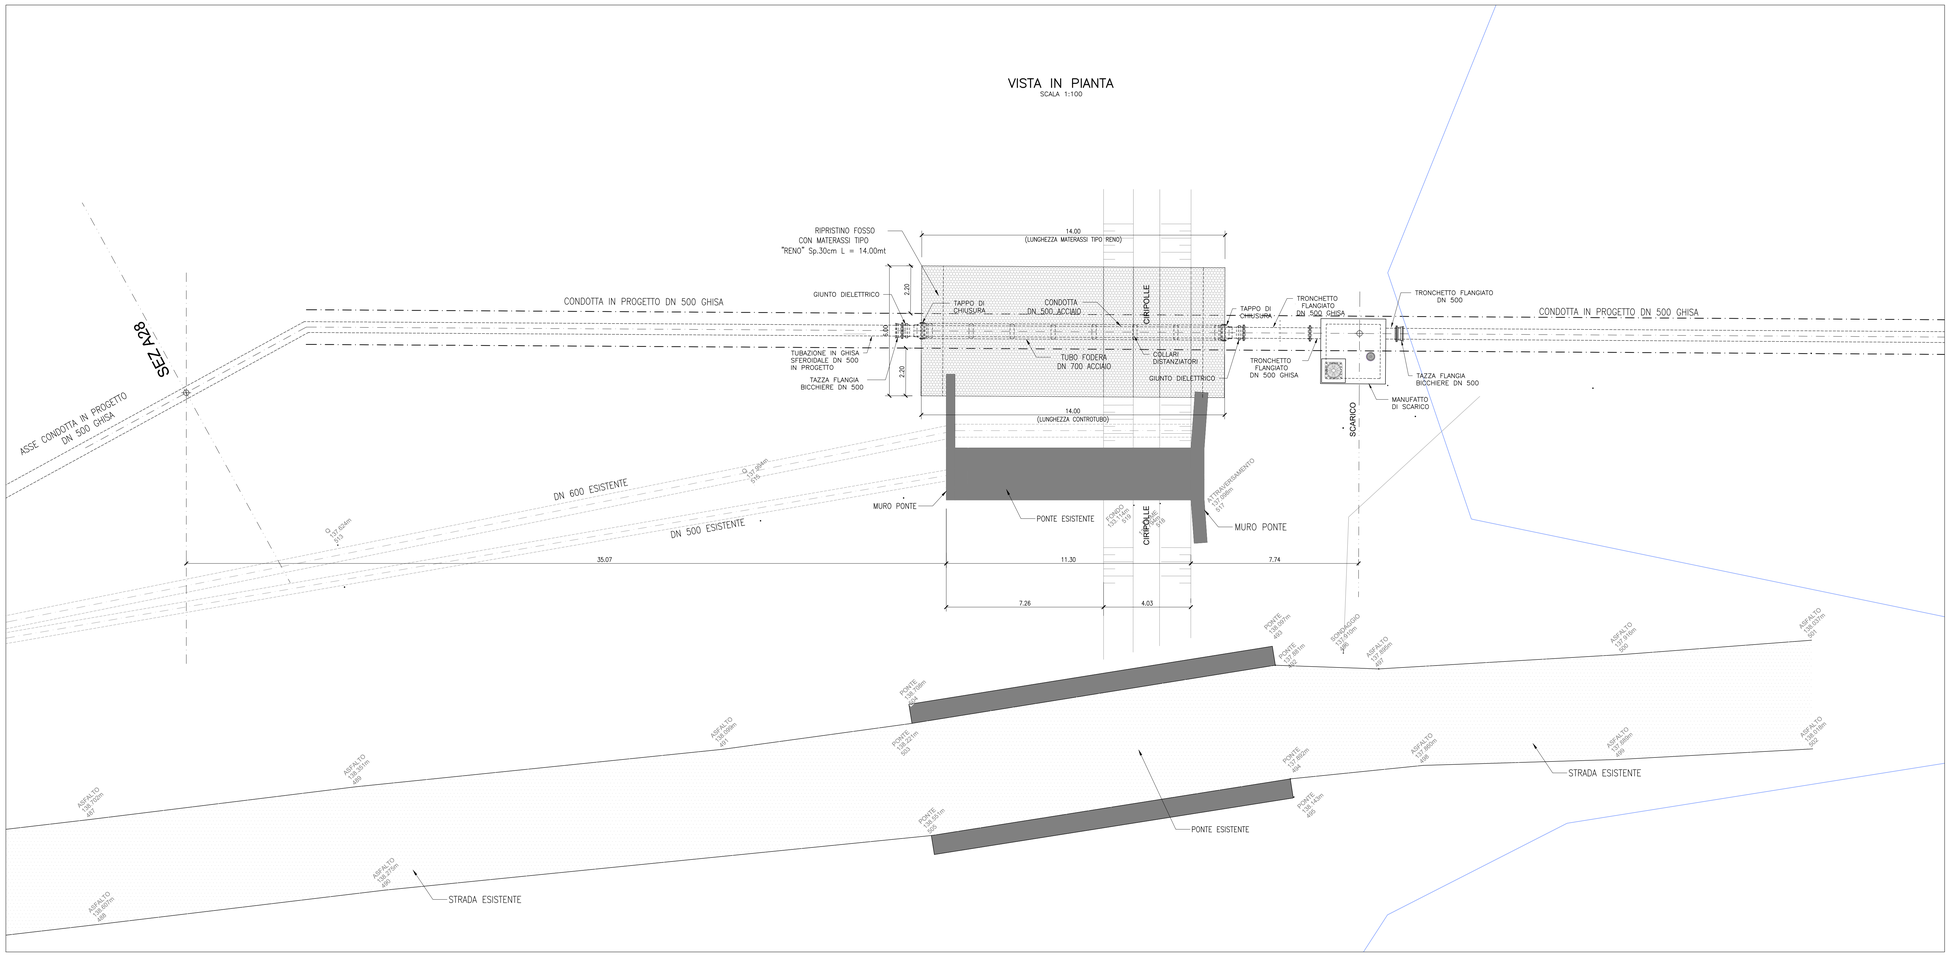

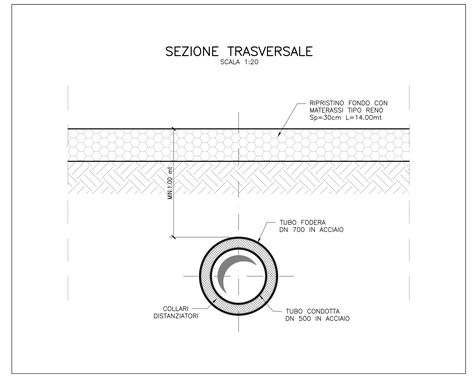

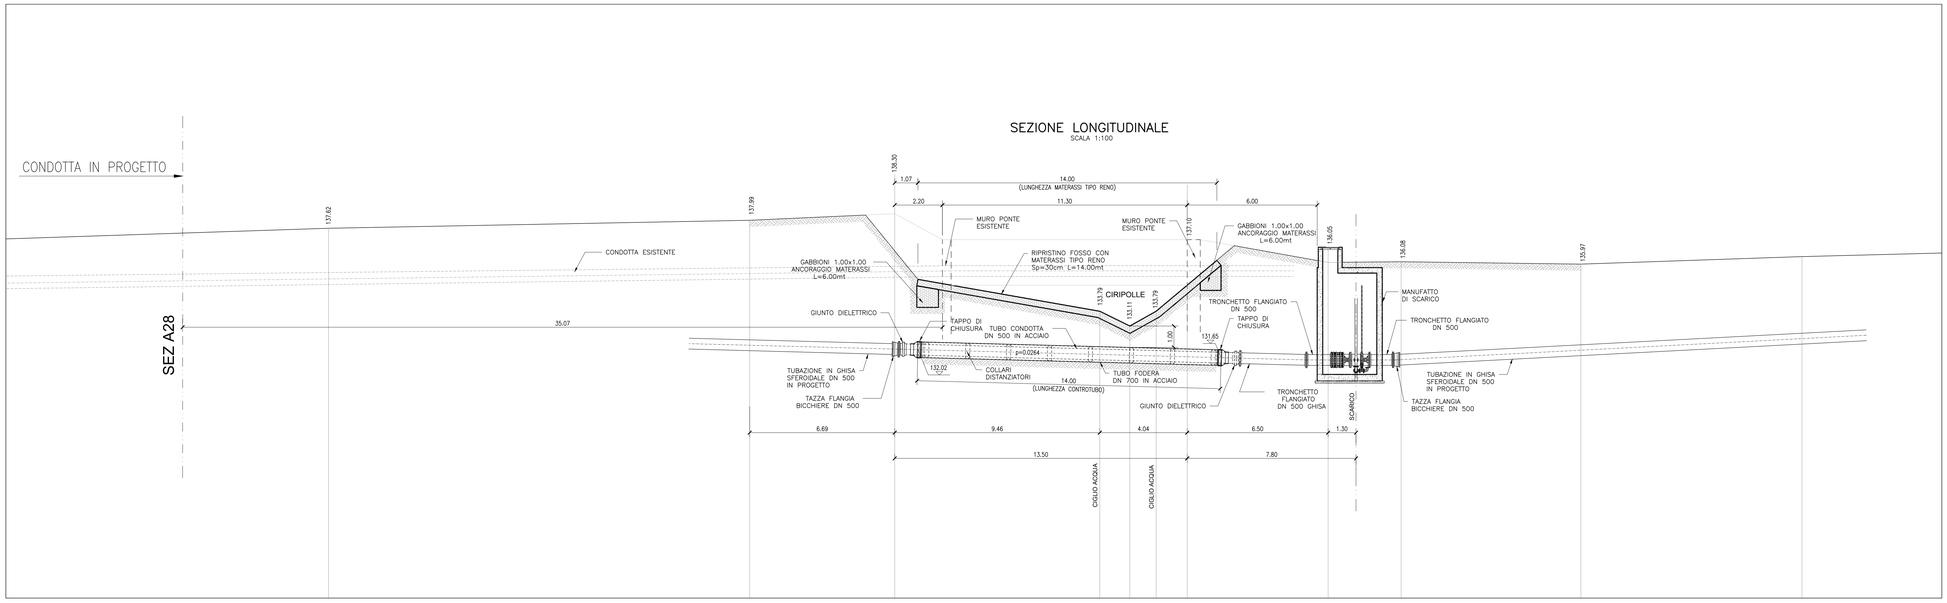

Finanziato dall'Unione europea NextGenerationEU

Mims Ministero delle infrastrutture e della mobilità sostenibili

S.A.S.I. S.p.A.
Società Abruzzese per il Servizio Idrico Integrato S.p.A.
Capitale sociale Euro 1.896.550,00 i.v.
66034 Lanciano (CH), località Marcianese, Zona Industriale n°5
Tel. 0872-724270 - Fax 0872-716615- Cod. Fis. e P. IVA 01485710691 - C.C. P. 11153665

Procedura Aperta, ai sensi dell'art. 60 del D.Lgs. n. 50/2016
Criterio: Offerta Economicamente più Vantaggiosa, ai sensi dell'art. 95 c. 2 del D.Lgs. n. 50/2016

Potenziamento del Sistema Acquedottistico "Verde"
Riqualificazione delle condotte adduttrici esistenti e potenziamento della capacità di trasporto della risorsa idrica dell'acquedotto Verde
II stralcio funzionale Casoli - Scerni

Codice CIG: 9562154B19 Codice CUP: E11B20114480006 Codice NUTS: ITF14

PROGETTO ESECUTIVO

PE.EG.OP.ICI.A.01	Attraversamento Fiume Ciripolle	
Scala -- Varie	Scala particolari --	Formato tavola: A0

L'Impresa: MONACO S.p.A. Costruzioni generali

I Progettisti: idrostudi ingegneria integrata; SWS CONSULTING ENGINEERING; ambiente consulenza & ingegneria; GEOATLAS

Progettista responsabile: ing. Giancarlo Cigarini

CONTROLLO DI GESTIONE		
SOTTOCOMMESSA	C00000000	C00000000
CDC	00000000	00000000
ARTICOLO	00000000	
CUP	E11B21004480006	

MESE/ANNO			
REVISIONE N.	DATA	NOTE	
0	02/2024	EMISSIONE PROGETTO	
1	03/2024	EMISSIONE A SEGUITO DI VALIDAZIONI	
2	05/2024	EMISSIONE A SEGUITO DI VALIDAZIONI	

CIGARINI GIANCARLO Ordine degli Ingegneri della Provincia di Roma Ingegnere 20.06.2024 09:00:38 GMT+01:00