

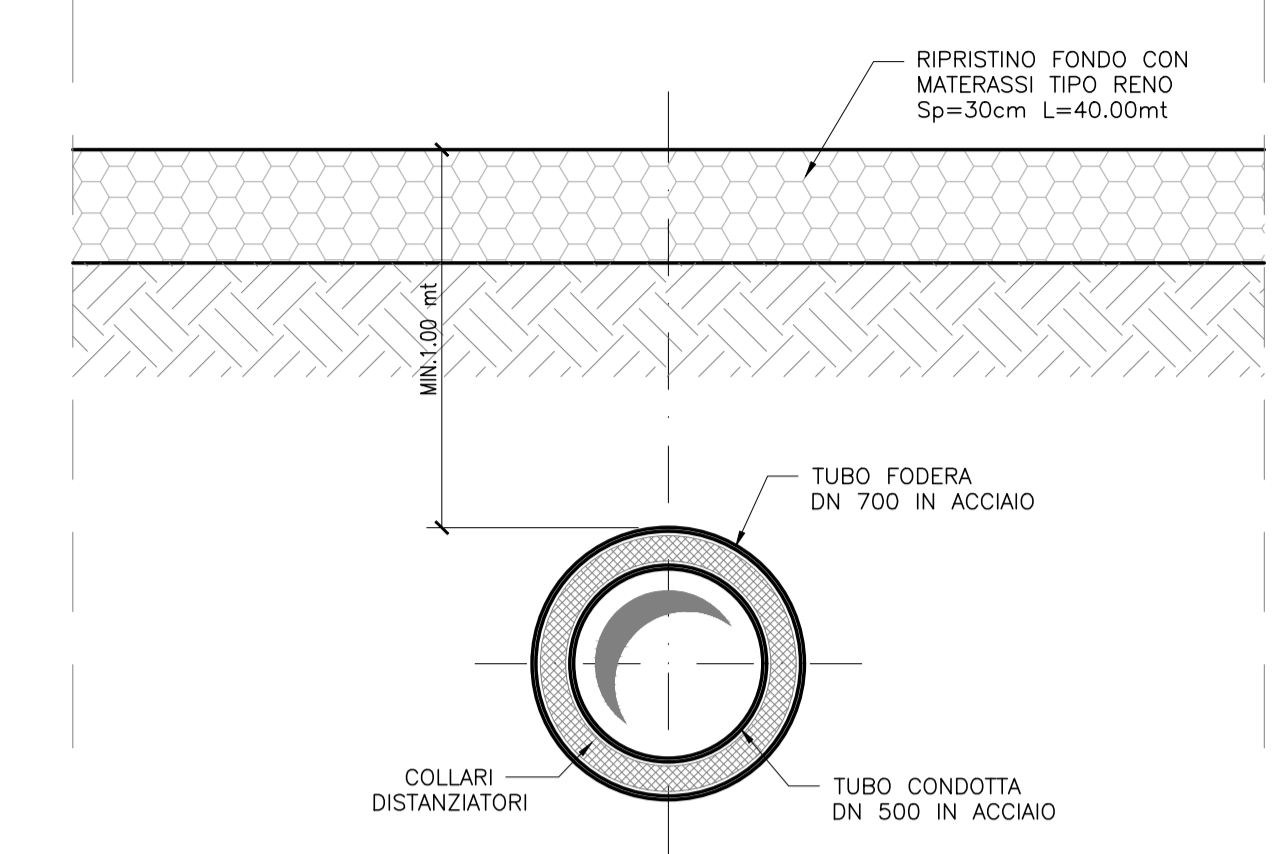


VISTA IN PIANTA
SCALA 1:100

SEZIONE TRASVERSALE
SCALA 1:20

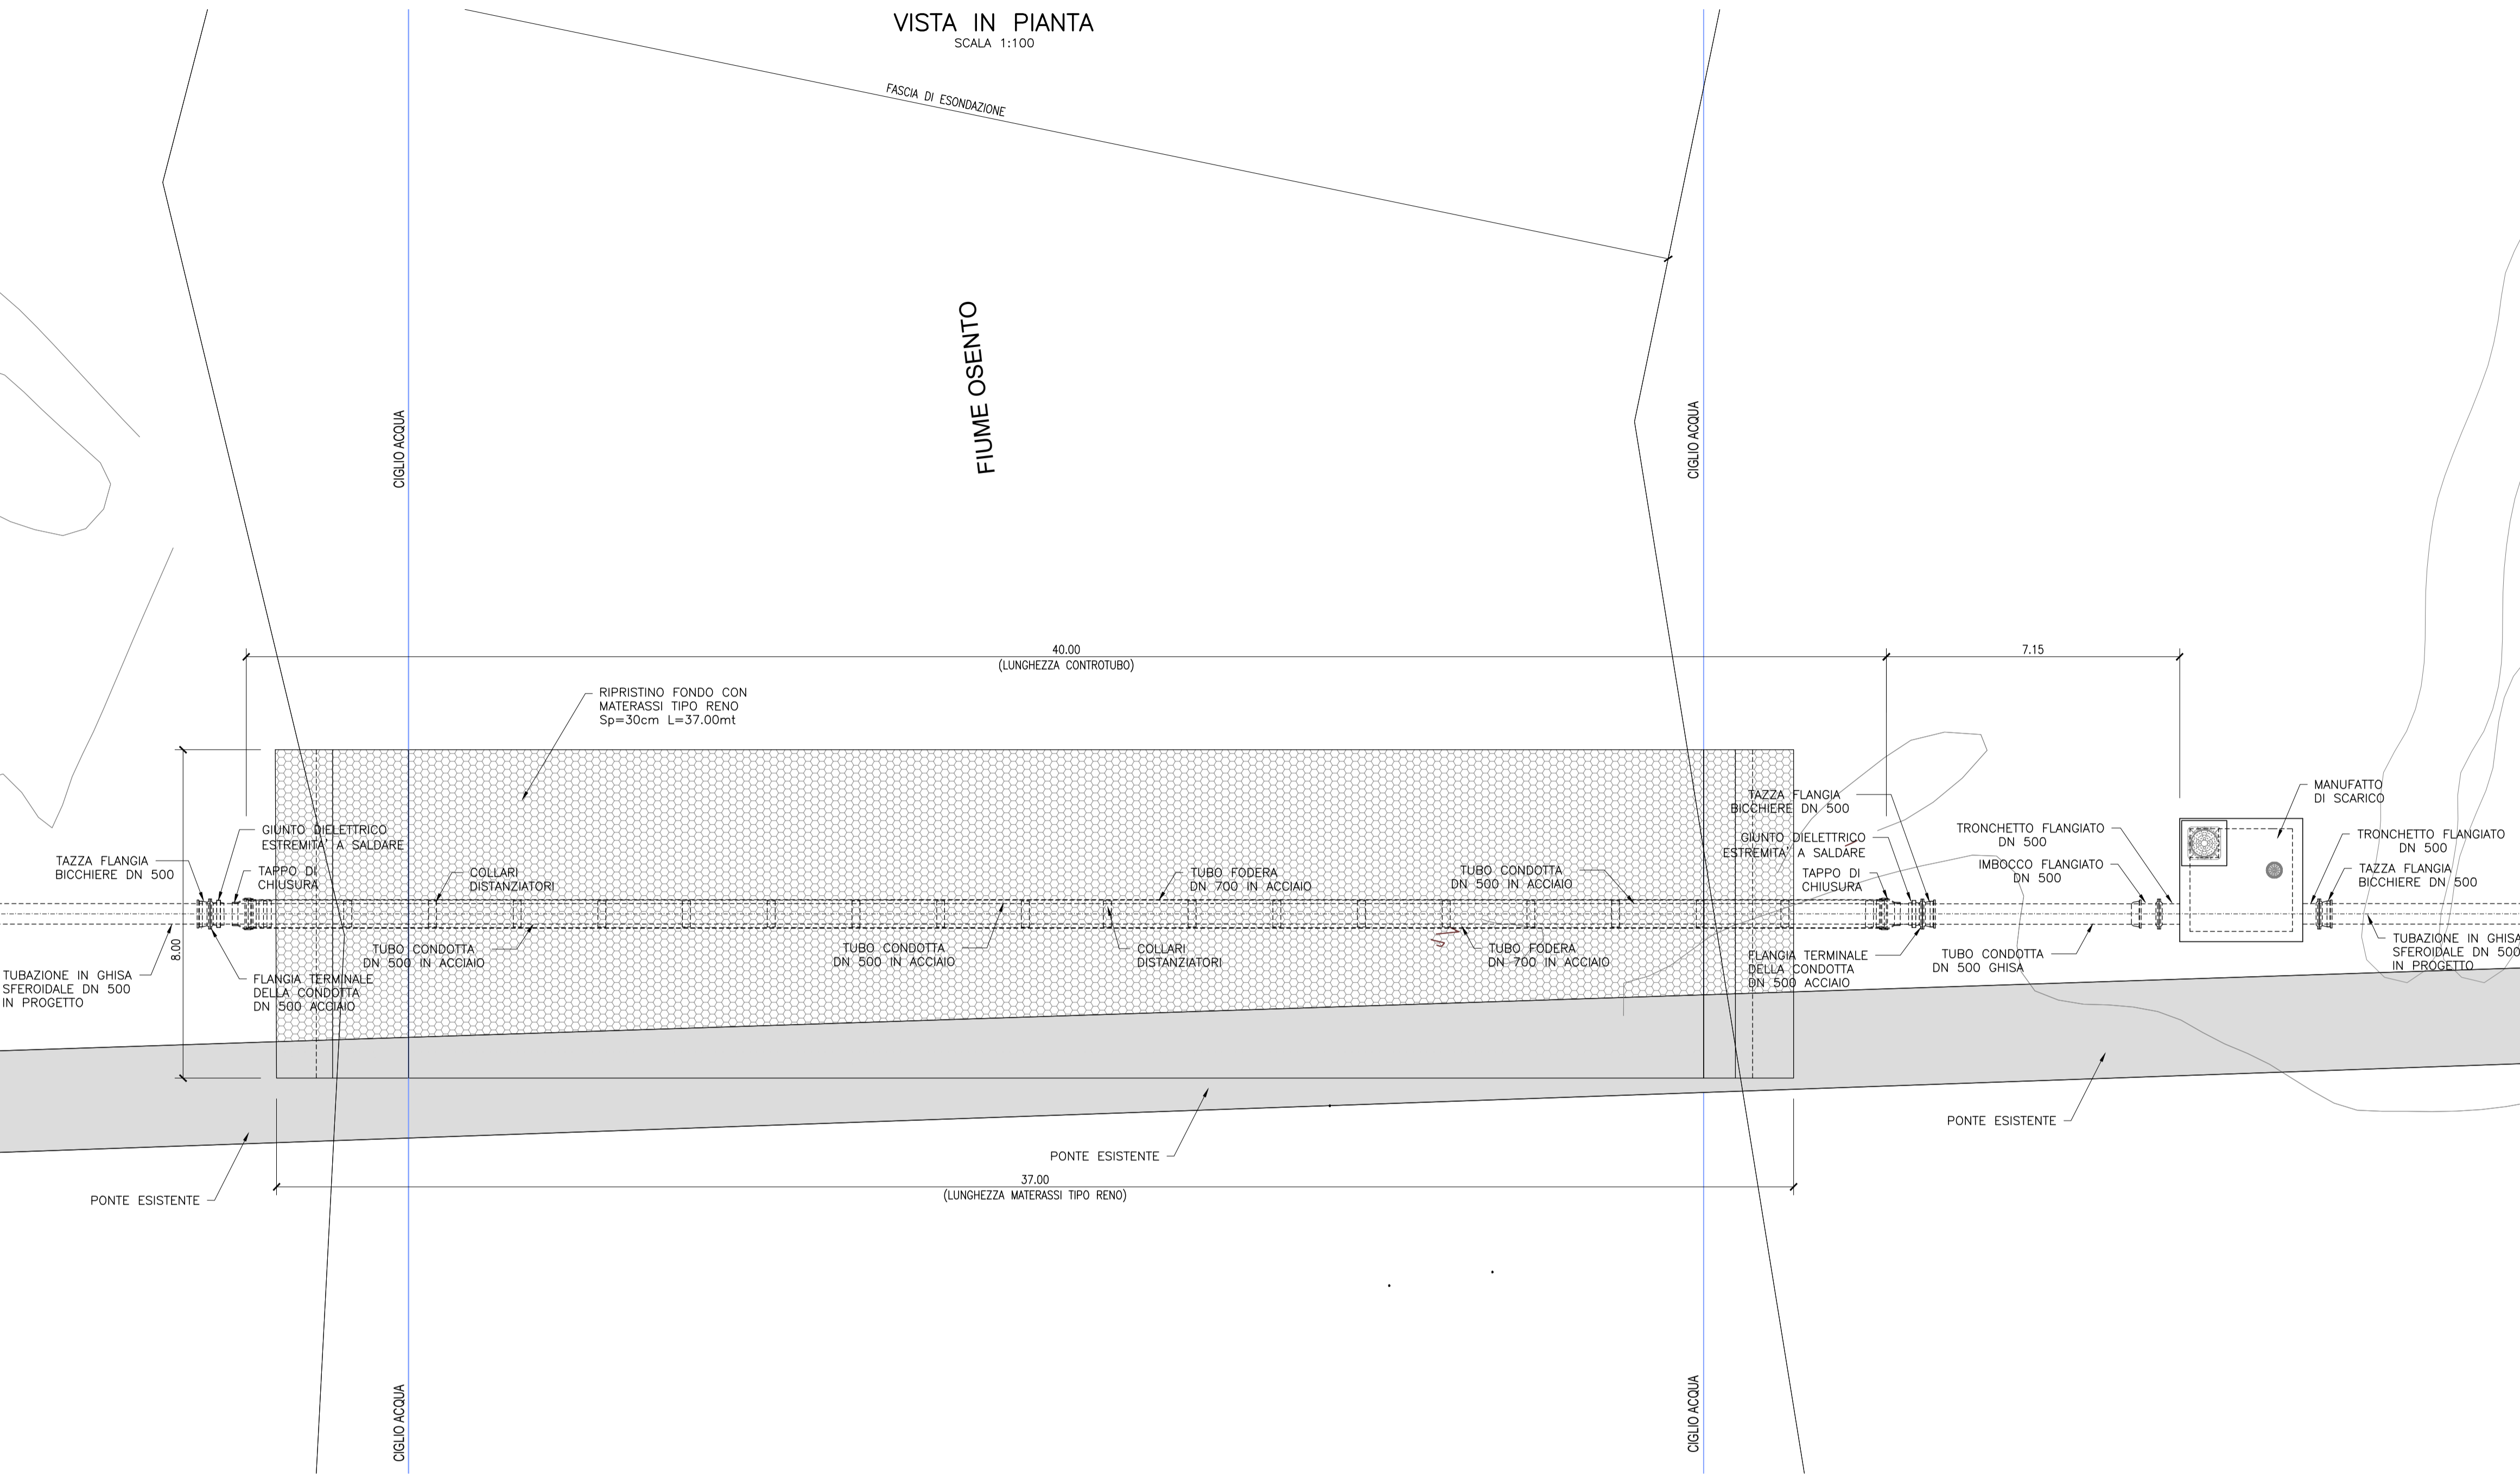

SEZIONE LONGITUDINALE
SCALA 1:100

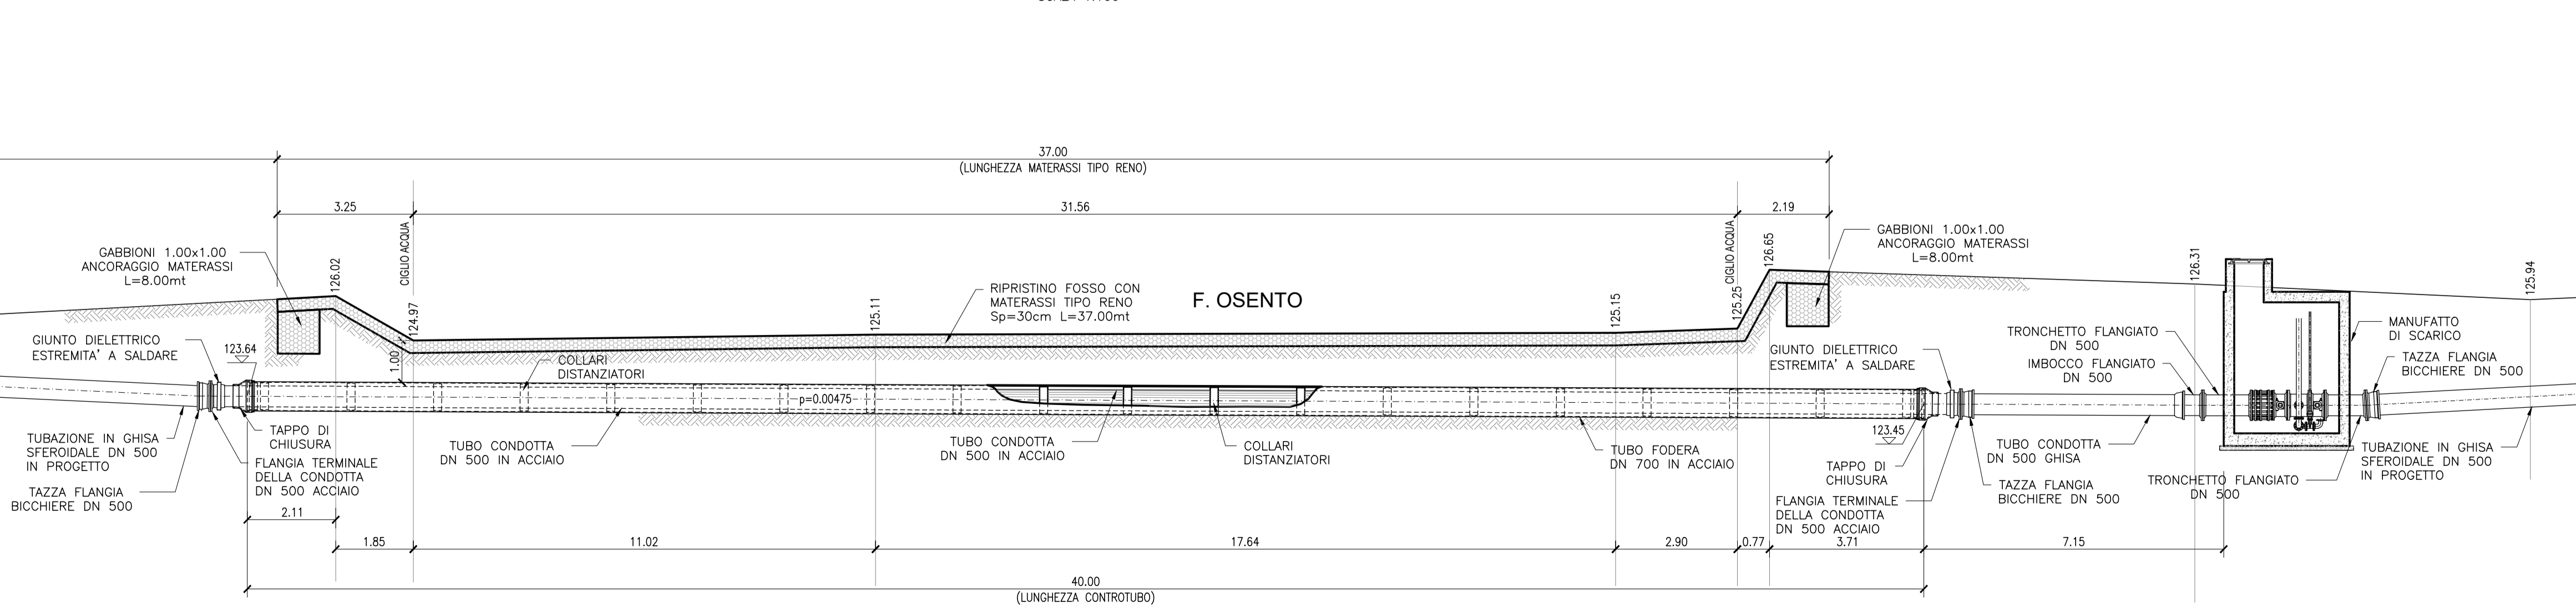


Finanziato dall'Unione europea
 NextGenerationEU


Mims
 Ministero delle infrastrutture e della mobilità sostenibili


S.A.S.I. S.p.A.
 Società Abruzzese per il Servizio Idrico Integrato S.p.A.
 Capitale sociale Euro 1.896.550,00 i.v.
 66034 Lanciano (CH), località Marciante, Zona Industriale n°5
 Tel. 0872-724270 - Fax 0872-716615 - Cod. Fis. e P. IVA 01485710691 - C.C. P. 11153665

Procedura Aperta, ai sensi dell'art. 60 del D.Lgs. n. 50/2016
 Criterio: Offerta Economicamente più Vantaggiosa, ai sensi dell'art. 95 c. 2 del D.Lgs. n. 50/2016

Potenziamento del Sistema Acquedottistico "Verde"
 Riqualificazione delle condotte adduttrici esistenti e potenziamento della capacità di trasporto della risorsa idrica dell'acquedotto Verde Il stralcio funzionale Casoli - Scerni
 Codice CIG: 9562154B19 Codice CUP: E11B20114480006 Codice NUTS: ITF14

PROGETTO ESECUTIVO

PE.EG.OP.ICIA.03 **Attraversamento Fiume Oseinto**
 Scala -- **Varie** Scala particolari -- Formato tavola: **A1**

L'impresa:  **MONACO S.p.A.**
 Costruzioni generali

I Progettisti:  **idrostudi**  **SWS CONSULTING ENGINEERING**  **ambiente GE ATLAS**
consulenza & progettazione

Progettista responsabile: ing. Giancarlo Cigarini

CONTROLLO DI GESTIONE		MESE/ANNO	
SOTTOCOMMESSA	C0000000 C0000000	REVISIONE N.	DATA
CDL	00000000 00000000	0	02/2024
ARTICOLO	00000000	1	03/2024
CUP	E11B21004480006	NOTE	FIRMA
		EMMISSIONE PROGETTO	
		EMMISSIONE A SEGUITO DI VALIDAZIONE	