PIANTA CARPENTERIA
(SCALA 1:20)

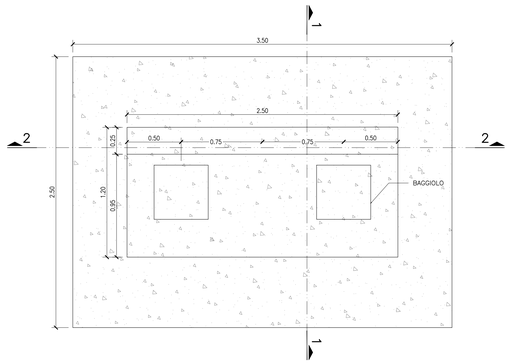

SEZIONE 2_2
(SCALA 1:20)

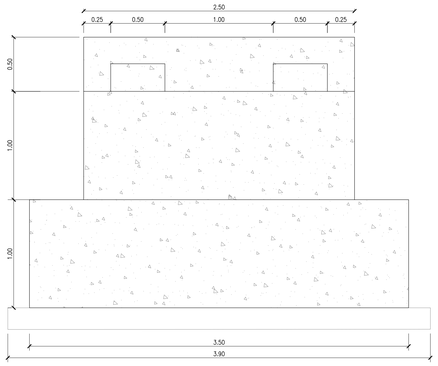

SEZIONE 1_1
(SCALA 1:20)

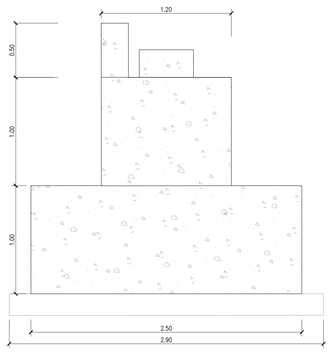

CARATTERISTICHE DEI MATERIALI E PRESCRIZIONI

- CALCESTRUZZO PLINTO: CLASSE DI RESISTENZA C28/35, CLASSE DI ESPOSIZIONE XC3
- ACCIAIO: B450C

PIANTA ARMATURA
(SCALA 1:20)

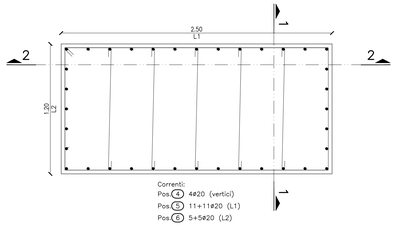

Correnti:
Pos. 4 4ø20 (verticl)
Pos. 5 11+11ø20 (L1)
Pos. 6 5+5ø20 (L2)

PIANTA INFERIORE PLINTO
(SCALA 1:20)

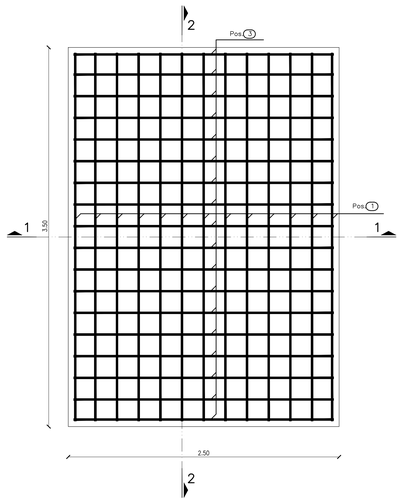

PIANTA SUPERIORE PLINTO
(SCALA 1:20)

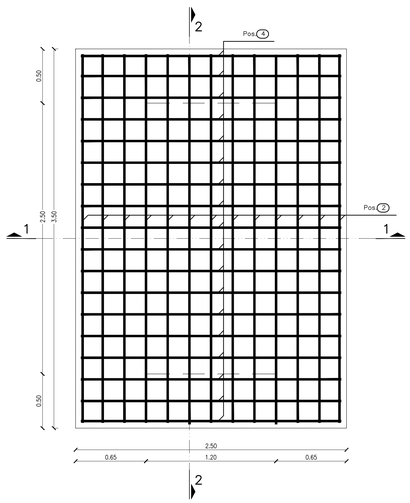

Pos.	Num.	D.(mm)	L (cm)	Peso (kg)
1	13	ø 20	516	165.4
2	13	ø 20	516	165.4
3	18	ø 20	416	184.7
4	18	ø 20	416	184.7

Peso acciaio = 700.2 kg
Volume calcestruzzo plinto = 8.8 mc

SEZIONE 2_2
(SCALA 1:20)

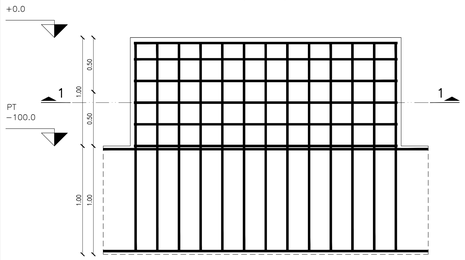

SEZIONE 1_1
(SCALA 1:20)

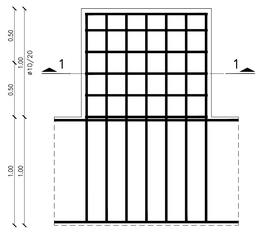

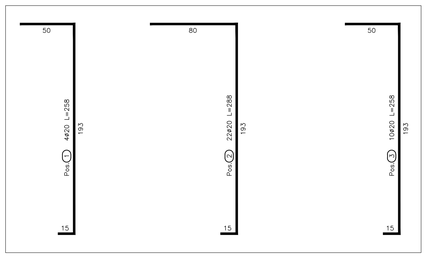

PIANTA BAGGIOLO
(SCALA 1:20)

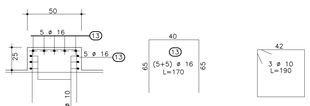

Sezione 1−1
(SCALA 1:20)

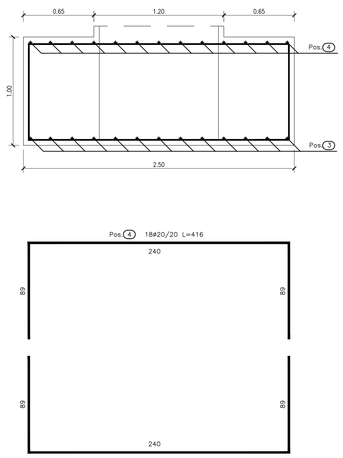

Sezione 2−2
(SCALA 1:20)

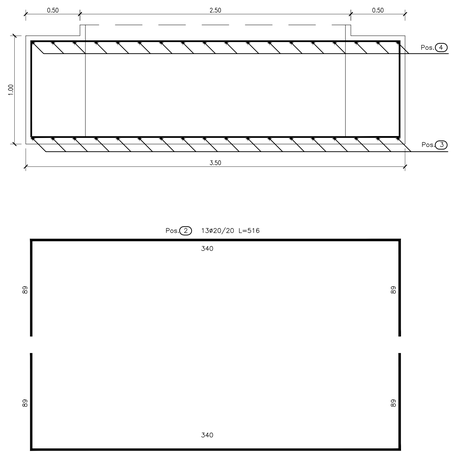

PIANTA
(SCALA 1:20)

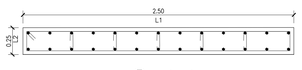

Pos. 14 ø20 (verticl)
Pos. 15 20 (L1)
Pos. 16 ø20 (L2)

SEZIONE 2_2
(SCALA 1:20)

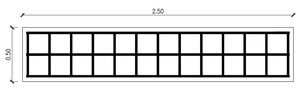

SEZIONE 1_1
(SCALA 1:20)

Finanziato dall'Unione europea NextGenerationEU

Mims Ministero delle infrastrutture e della mobilità sostenibili

S.A.S.I. S.p.A.
Società Abruzzese per il Servizio Idrico Integrato S.p.A.
Capitale sociale Euro 1.896.550,00 i.v.
66034 Lanciano (CH), località Marcianese, Zona Industriale n°5
Tel. 0872-724270 - Fax 0872-716615- Cod. Fis. e P. IVA 01485710691 - C.C. P. 11153665

Procedura Aperta, ai sensi dell'art. 60 del D.Lgs. n. 50/2016
Criterio: Offerta Economicamente più Vantaggiosa, ai sensi dell'art. 95 c. 2 del D.Lgs. n. 50/2016

Potenziamento del Sistema Acquedottistico "Verde"
Riqualificazione delle condotte adduttrici esistenti e potenziamento della capacità di trasporto della risorsa idrica dell'acquedotto Verde
II stralcio funzionale Casoli - Scerni

Codice CIG: 9562154B19 Codice CUP: E11B20114480006 Codice NUTS: ITF14

PROGETTO ESECUTIVO

PE.EG.OP.STR.09	Attraversamento Fiume Appello - Spalle Carpenteria ed Armatura	
Scala -- 1: 20	Scala particolari --	Formato tavola: A0

L'Impresa: MONACO S.p.A. Costruzioni generali

I Progettisti: idrostudi, SWS Consulting Engineering, ambiente, GEOATLAS

Progettista responsabile: ing. Giancarlo Cigarini

CONTROLLO DI GESTIONE		
SOTTOCOMMESSA	C00000000	C0000000
CDC	00000000	00000000
ARTICOLO	00000000	
CUP	E11B21004480006	

MESE/ANNO			
REVISIONE N.	DATA	NOTE	
0	02/2024	EMISSIONE PROGETTO	

CIGARINI GIANCARLO
Ordine degli Ingegneri della Provincia di Roma
Ingegnere
20.06.2024 10:00:56 GMT+01:00