
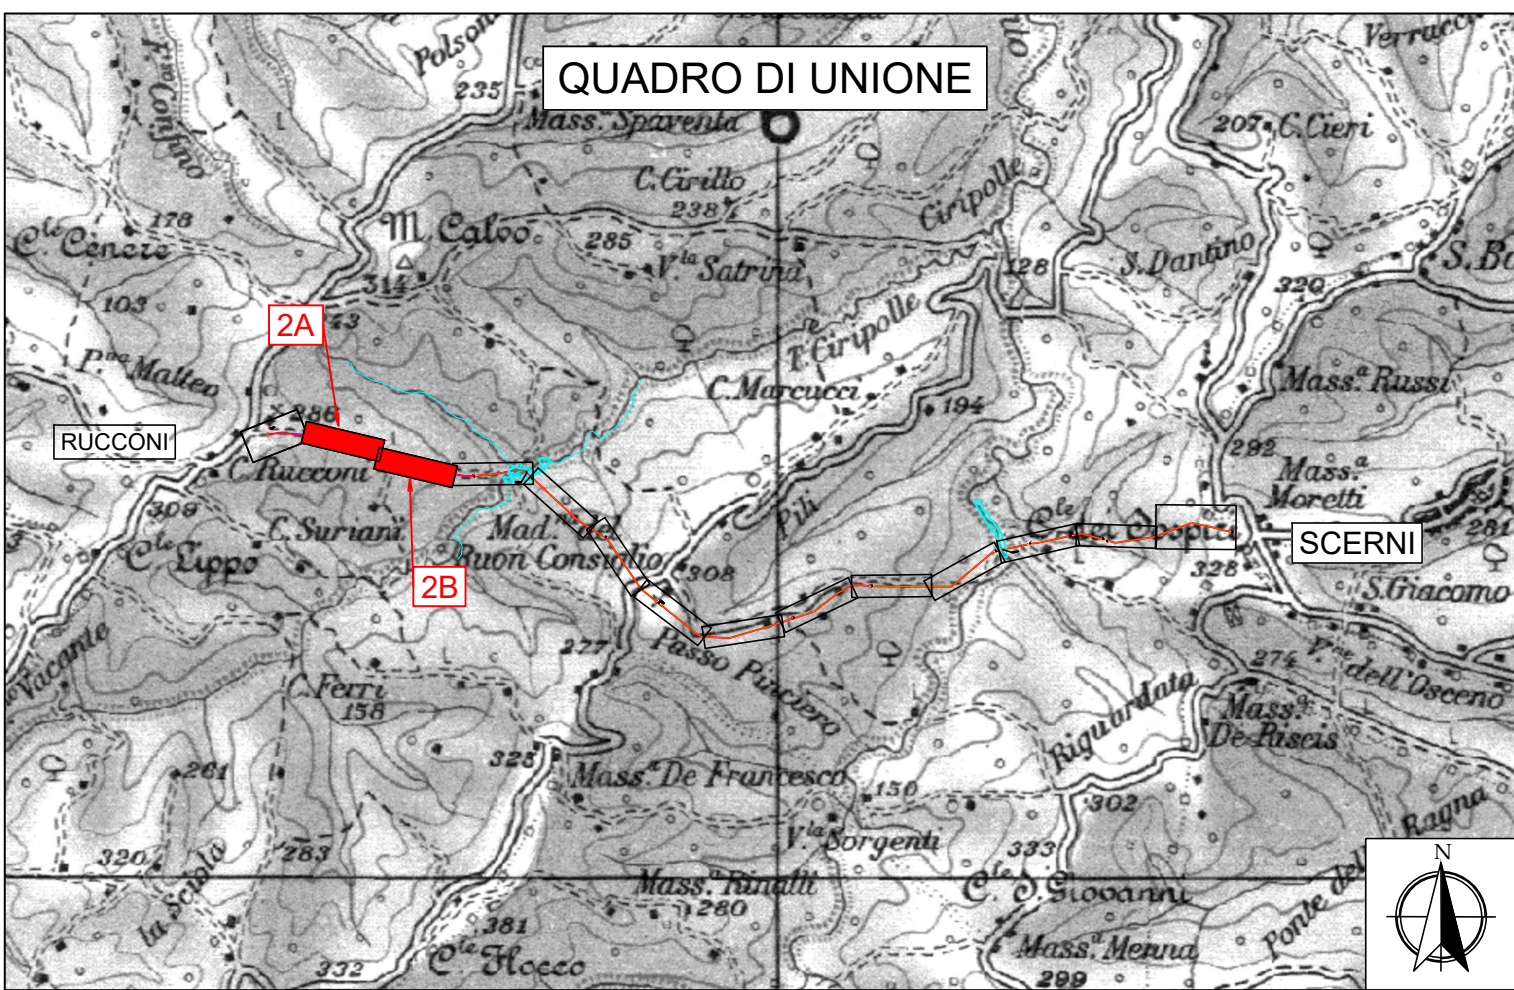


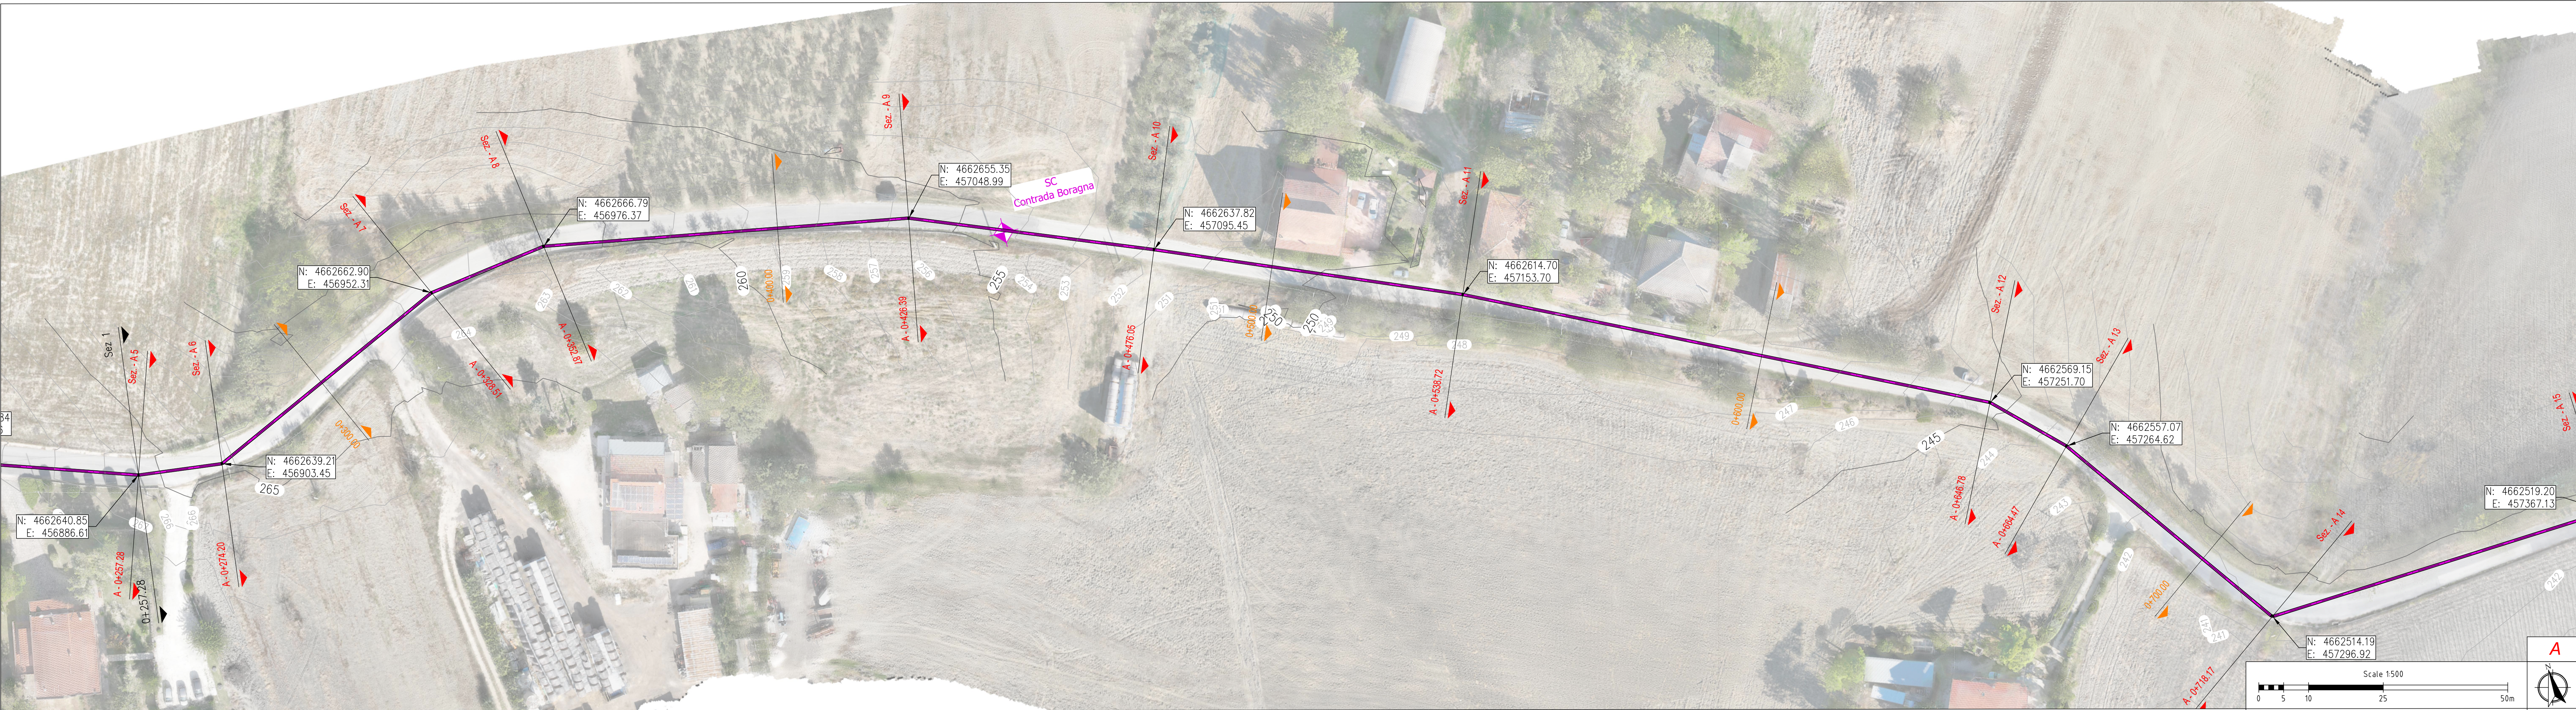

SDP

- SFI_36 SFIATO A GALLEGGIANTE
- SCA_37 SCARICO DI FONDO
- SZ_08 SEZIONAMENTO
- M MANUFATTO DI INTERCONNESSIONE
- P PRESA IN CARICO
- SEZIONE PROFILO
- SEZIONE ETOMETRICA

LEGENDA

SDF

- IDROGRAFIA
- PARTITORE ESISTENTE

INTERFERENZE

- STRADA PROVINCIALE
- STRADA STATALE
- STRADA COMUNALE
- STRADA MINORE/STERRATA
- IDRAULICA
- GAS
- ELETTRICA
- FERROVIARIA

- CONDOTTA DI PROGETTO SU STRADA PROVINCIALE
- CONDOTTA DI PROGETTO SU STRADA STATALE
- CONDOTTA DI PROGETTO SU STRADA COMUNALE
- CONDOTTA DI PROGETTO SU STRADA MINORE/STERRATA
- CONDOTTA DI PROGETTO SU AREA VERDE

Finanziato dall'Unione europea
NextGenerationEU

Mims
Ministero delle infrastrutture e della mobilità sostenibili

S.A.S.I. S.p.A.
Società Abruzzese per il Servizio Idrico Integrato S.p.A.
Capitale sociale Euro 1.896.550,00 i.v.
66034 Lanciano (CH), località Marcanese, Zona Industriale n°5
Tel. 0872-724270 - Fax 0872-718615 - Cod. Fis. e P. IVA 01485710691 - C.C. P. 11153665

Procedura Aperta, ai sensi dell'art. 60 del D.Lgs. n. 50/2016
Criterio: Offerta Economicamente più Vantaggiosa, ai sensi dell'art. 95 c. 2 del D.Lgs. n. 50/2016

Potenziamento del Sistema Acquedottistico "Verde"
Riqualificazione delle condotte adduttrici esistenti e potenziamento della capacità di trasporto della risorsa idrica dell'acquedotto Verde
Il stralcio funzionale Casoli - Scerni
Codice CIG: 9562154B19 Codice CUP: E11B20114480006 Codice NUTS: ITF14

PROGETTO ESECUTIVO

PE.EG.PL.IDR.A.02	Planimetria di dettaglio da progressiva A - 0+257.28 a progressiva A - 1+250.00
Scala: 1:500	Scala particolari : Formato tavola: A1(6mod)

L'Impresa:

I Progettisti:

Progettista responsabile: ing. Giancarlo Cigarini

CONTROLLO DI GESTIONE				MESE/ANNO		
SOTTOCOMMESSA	C0000000	C0000000		REVISIONE N.	DATA	NOTE
CDC	00000000	00000000		0	02/2024	EMISSIONE PROGETTO
ARTICOLO	00000000			1	09/2024	EMISSIONE A SEGUITO DI VALIDAZIONE
CUP	E11B2100480006					