
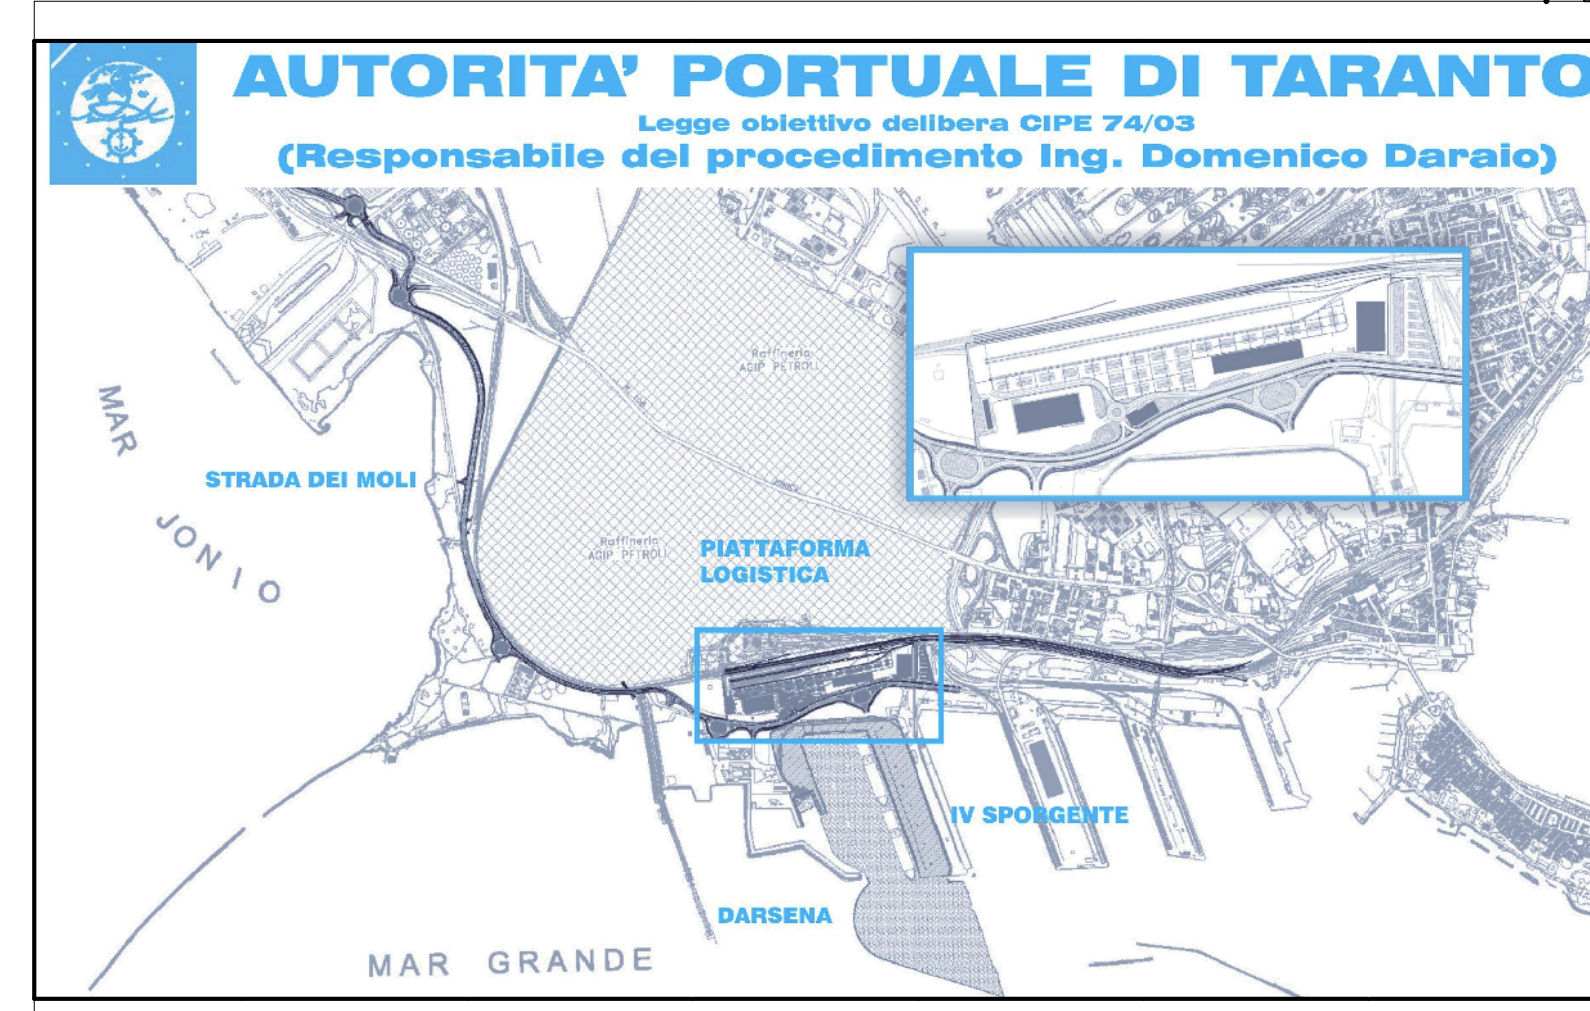


LEGENDA

Nr.	Simb.	DESCRIZIONE
1	■	Quadro sala controllo
2	■	Quadro custode
3	■	Quadro bar ristorante
4	■	Quadro spogliatoi
5	□	Conduttura in canale
6	○	Conduttura in tubo
7	mOm	Conduttura incassata
8	≡	Conduttura interrata
9	⊥	Pozzetto ispezionabile e dispersore di terra
10		
11		

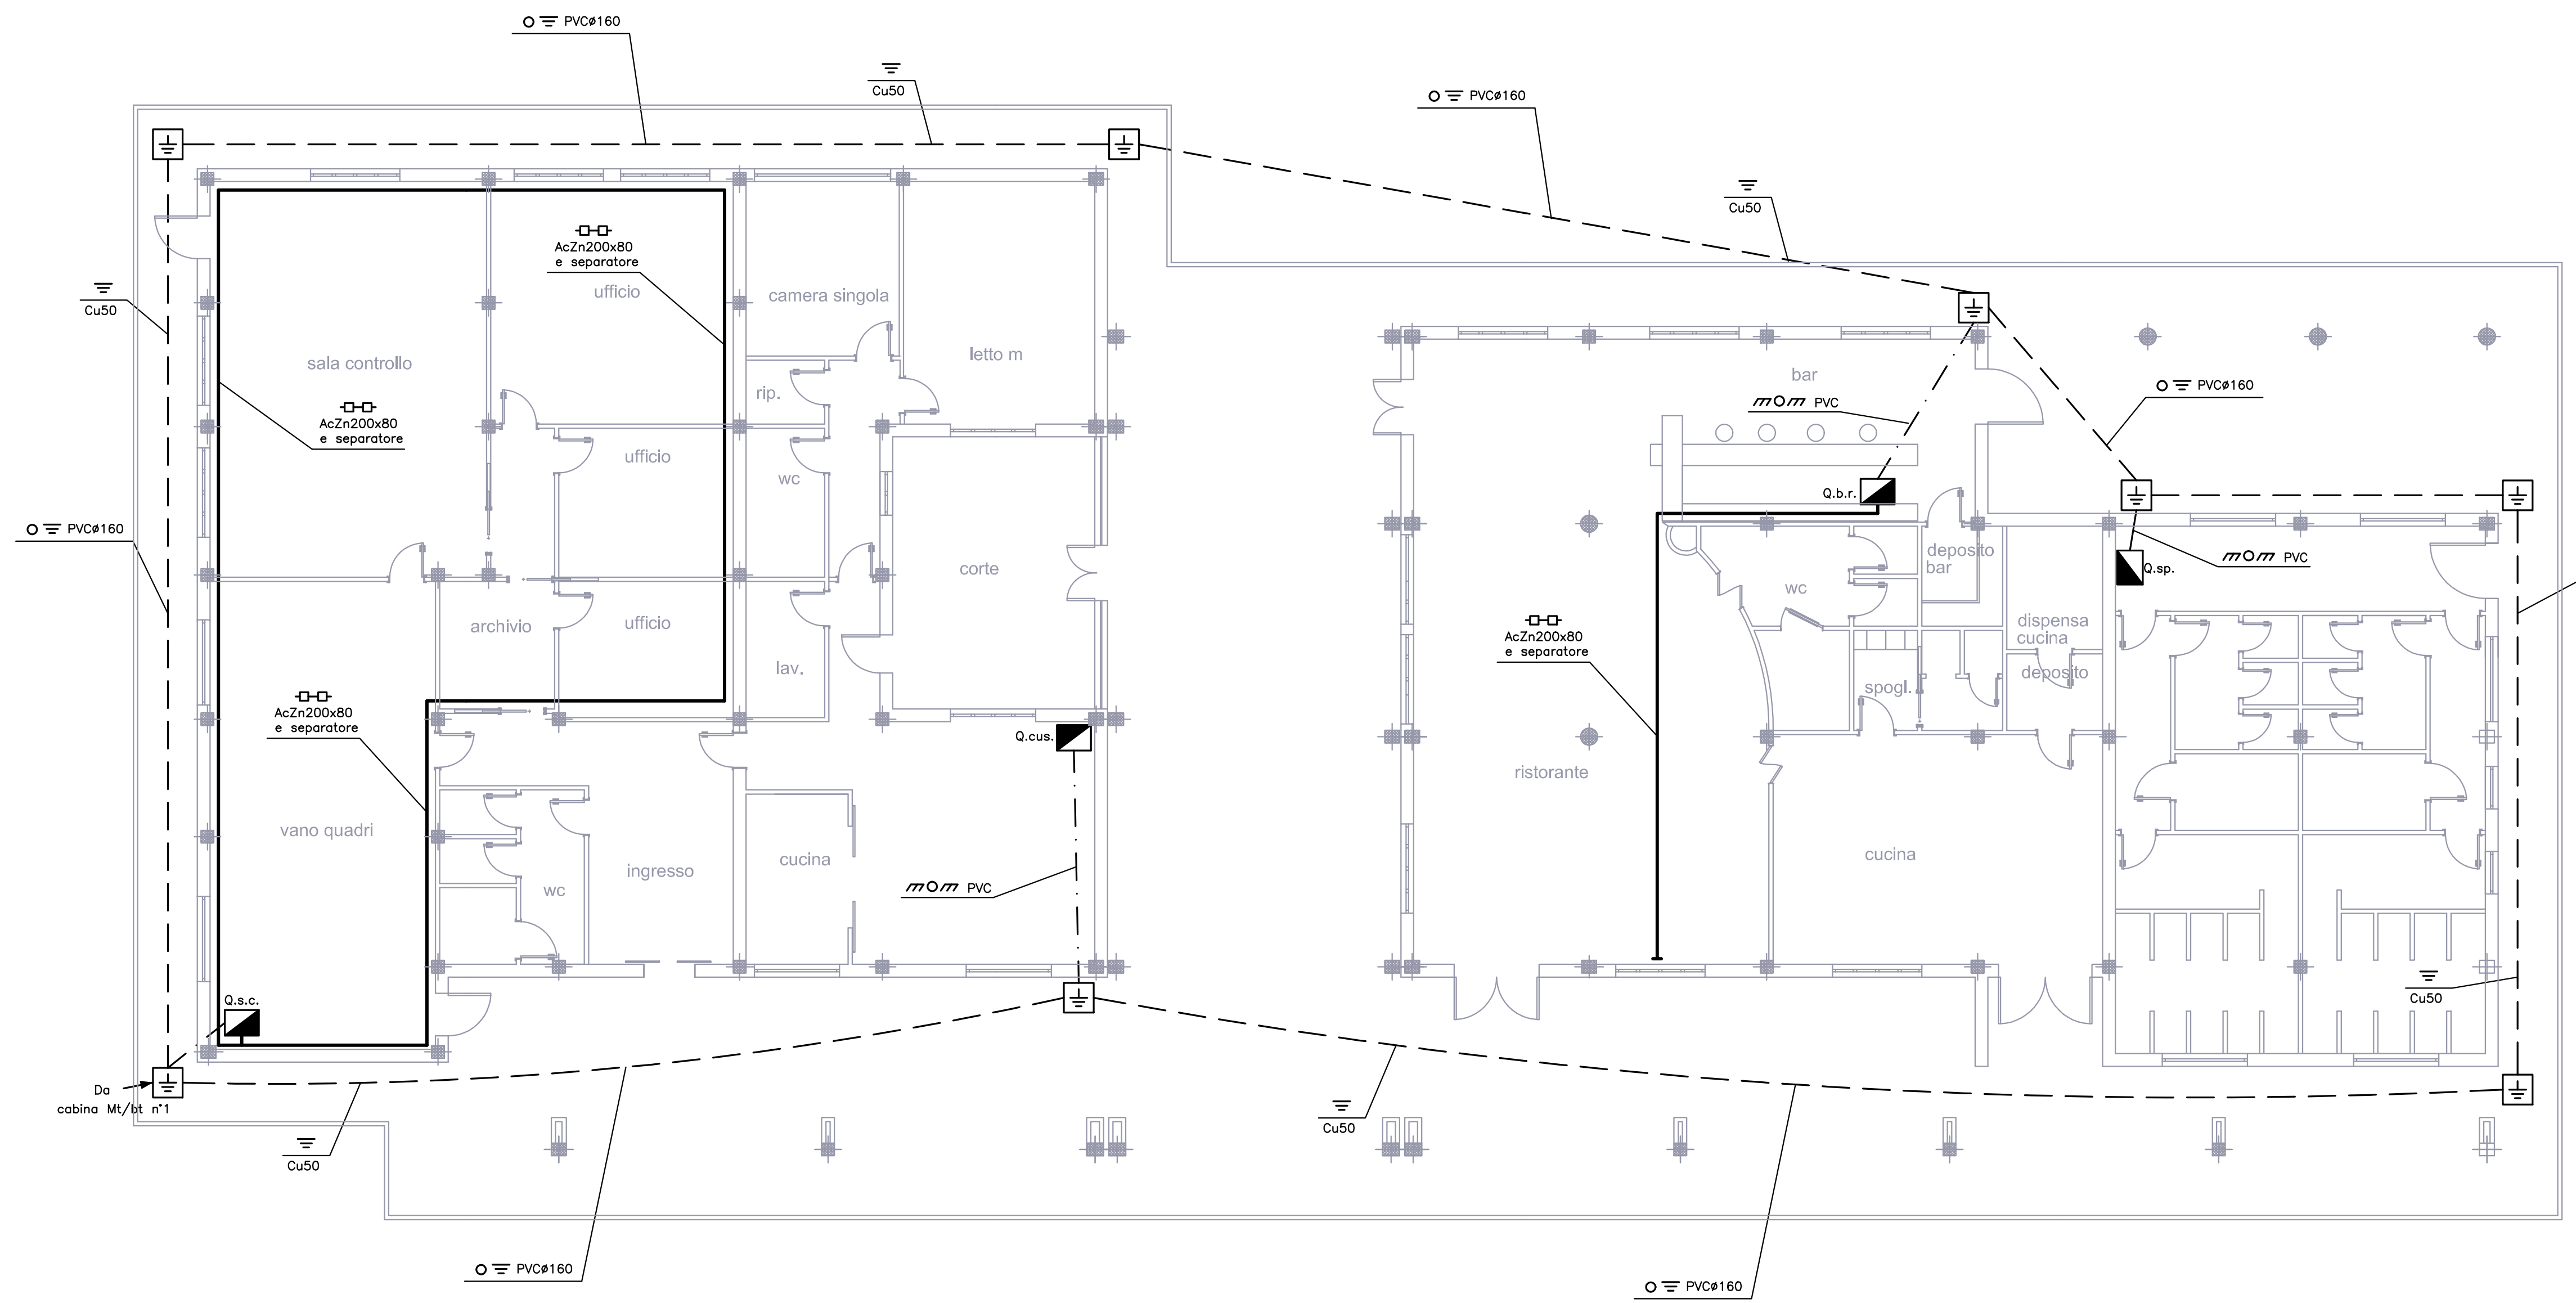

revisione	data	descrizione revisione	disegnato	verificato	approvato
01	23-09-2006	Prima emissione	M.Caronero	A.Panizza	G.Geddo

**SOCIETA' DI PROGETTO:**  
**TARANTO LOGISTICA S.p.A.**



**AUTORITA' PORTUALE TARANTO**

Progettista  
 **SINA**

Consulenti Progettisti  
 **PROPERT S.p.A.**  
 INGEGNERIA E SISTEMI

progetti e ambiente  
 Il Direttore Tecnico (Dott. Ing. Andrea PANIZZA)

Progetto n° 123-700 E 1 U.C.G. 1 7.2.3

Titolo  
**PROGETTO DEFINITIVO**  
**PIATTAFORMA LOGISTICA**  
**CASA CUSTODE, RISTORO E SERVIZI**  
**DISTRIB. E CANALIZZAZ. PRINC. ED IMP. DI TERRA**