
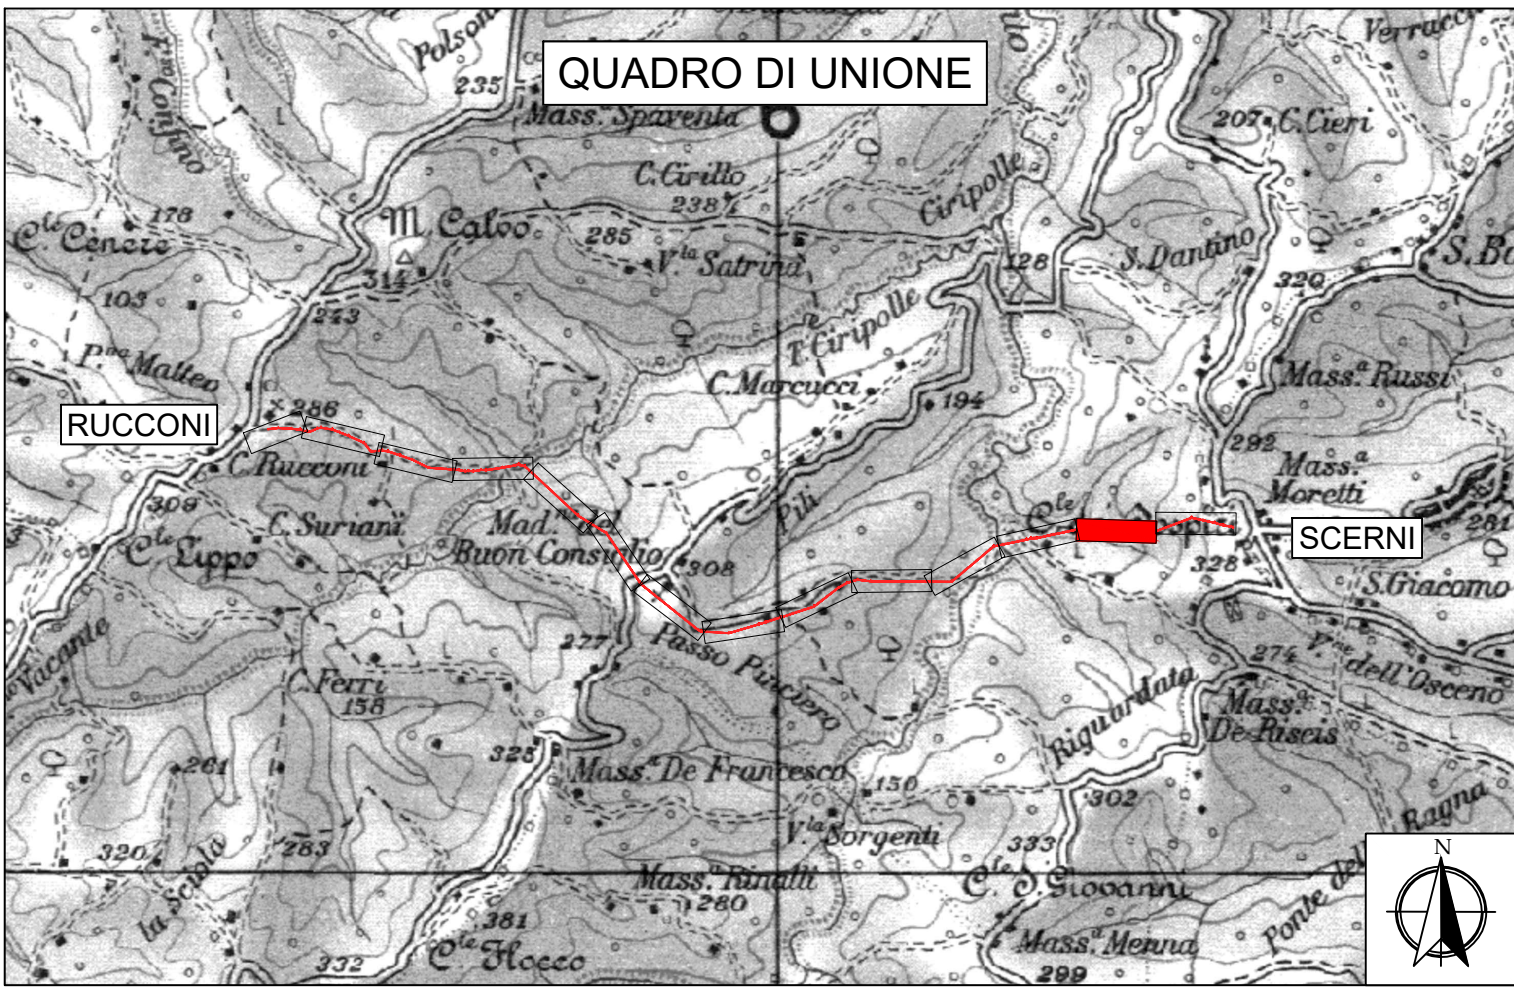


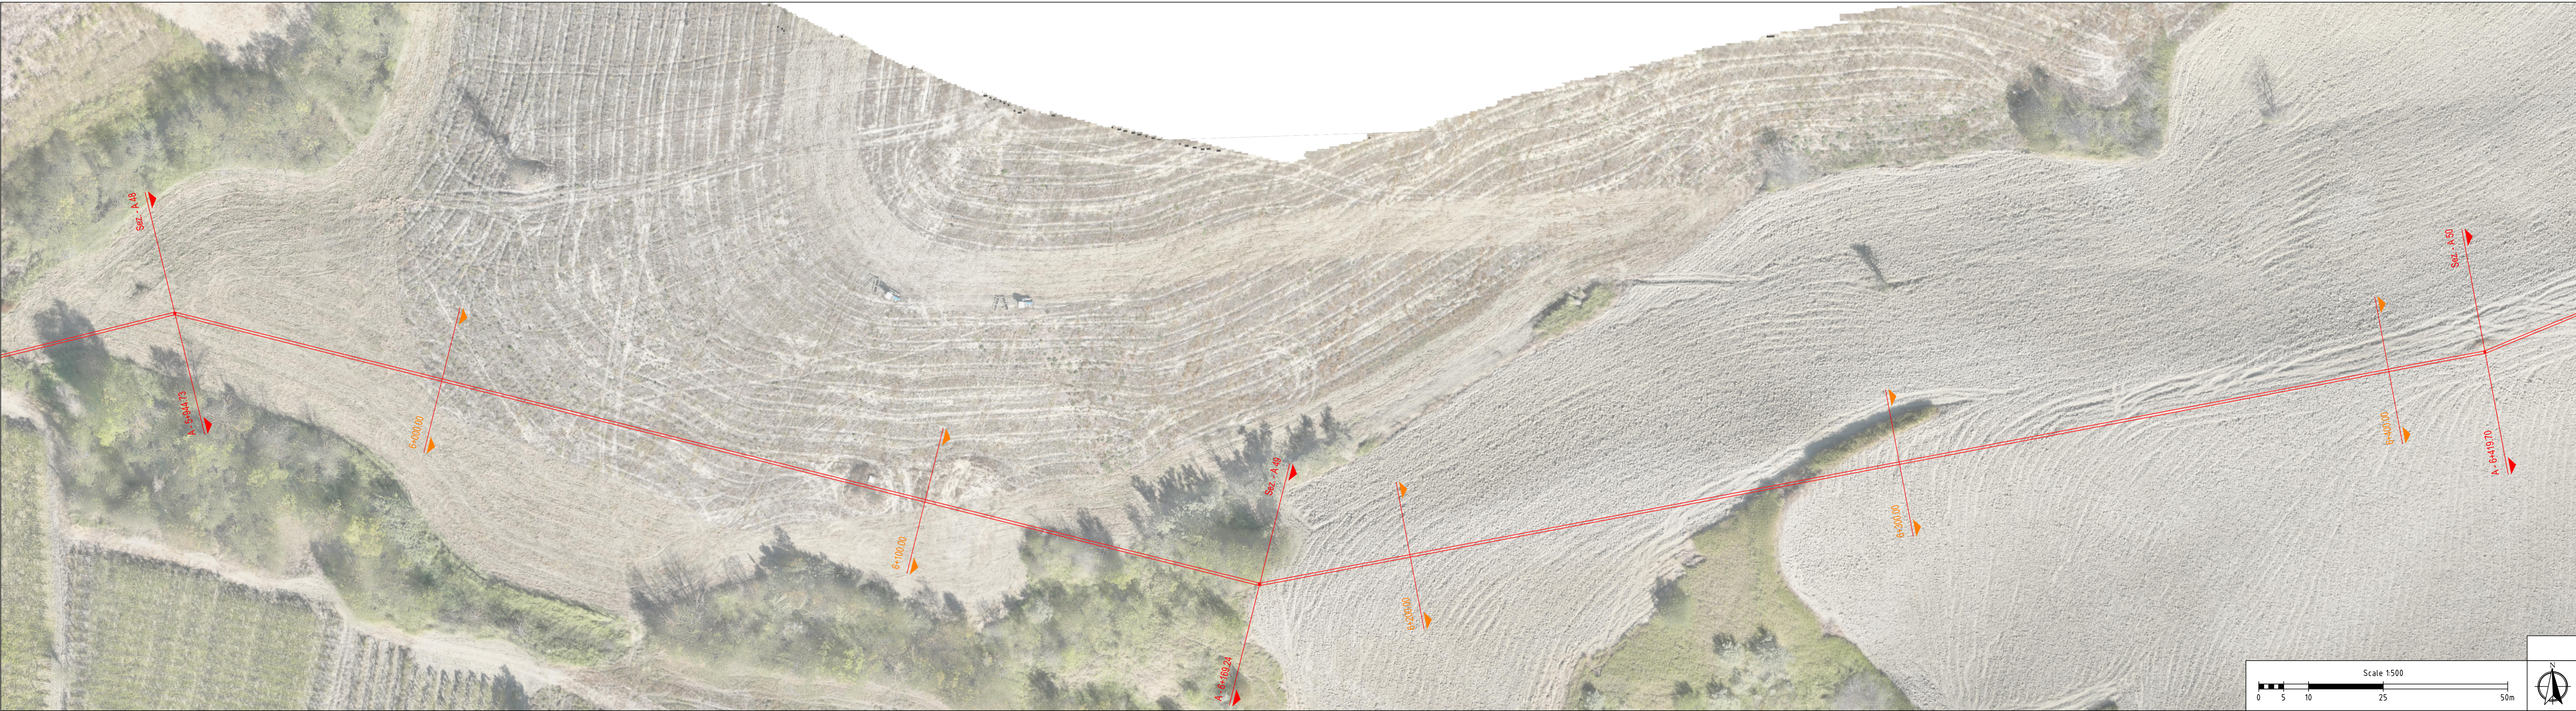

LEGENDA

SEZIONE PROFILO

SEZIONE ETOMETRICA


FASCIA DI OCCUPAZIONE TEMPORANEA

FASCIA DI ASSERVIMENTO 4 m

LIMITE FOGLIO CATASTALE

FOGLIO CATASTALE DI RIFERIMENTO

PARTICELLA CATASTALE

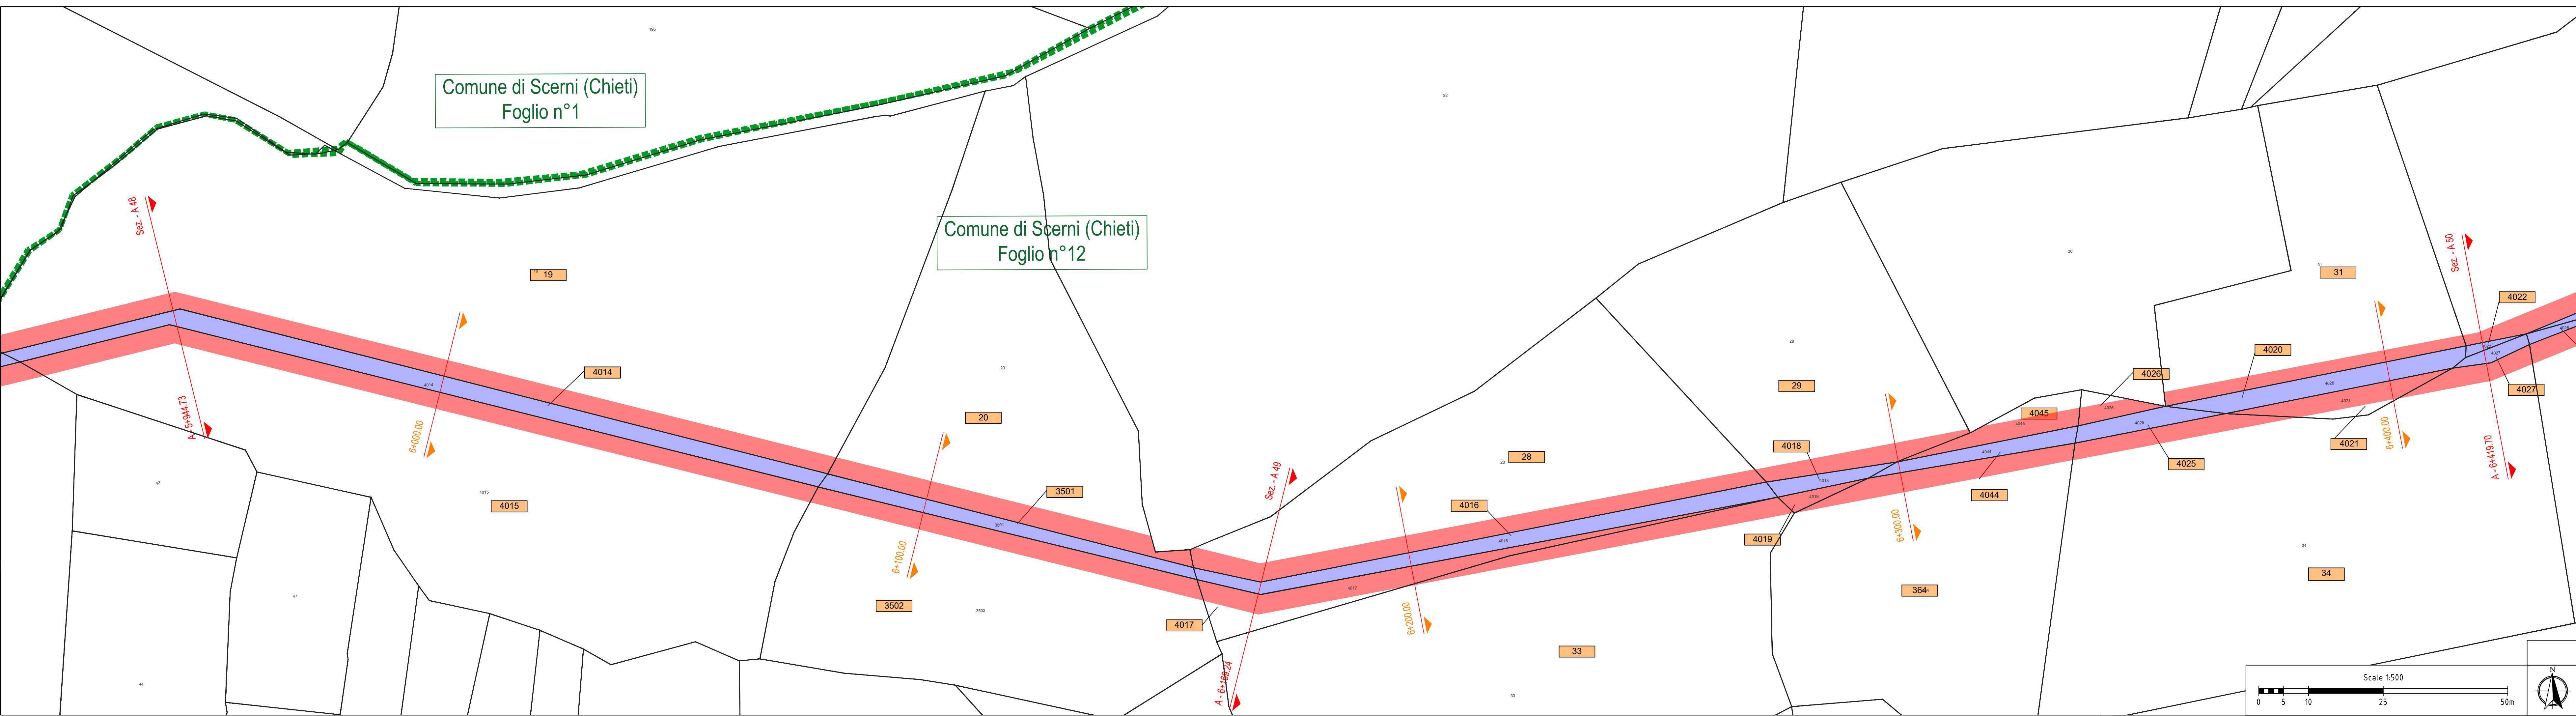

Finanziato dall'Unione europea NextGenerationEU

Mims Ministero delle infrastrutture e della mobilità sostenibili

S.A.S.I. S.p.A.
Società Abruzzese per il Servizio Idrico Integrato S.p.A.
Capitale sociale Euro 1.896.550,00 i.v.
66034 Lanciano (CH), località Marcianese, Zona Industriale n°5
Tel. 0872-724270 - Fax 0872-716615 - Cod. Fis. e P. IVA 01485710691 - C.C. P. 11153665

Procedura Aperta, ai sensi dell'art. 60 del D.Lgs. n. 50/2016
Criterio: Offerta Economicamente più Vantaggiosa, ai sensi dell'art. 95 c. 2 del D.Lgs. n. 50/2016

Potenziamento del Sistema Acquedottistico "Verde"
Riqualificazione delle condotte adduttrici esistenti e potenziamento della capacità di trasporto della risorsa idrica dell'acquedotto Verde
Il stralcio funzionale Casoli - Scerni
Codice CIG: 9562154B19 Codice CUP: E11B20114480006 Codice NUTS: ITF14

PROGETTO ESECUTIVO

PE.EG.PL.TOP.A.13

Planimetria su Base Catastale da progressiva A - 5+900.00 a progressiva A - 6+419.70

Scala: 1:500

Scala particolari :

Formato tavola: A1(6mod)

L'Impresa:

Costruzioni generali

I Progettisti:

Progettista responsabile: ing. Giancarlo Cigarini

CONTROLLO DI GESTIONE

SOTTOCOMMESSA	C0000000	C0000000
CDC	00000000	00000000
ARTICOLI	00000000	00000000
CUP	E11B2100480006	

MESE/ANNO

REVISIONE N.	DATA	NOTE	FIRMA
0	02/2024	EMISSIONE PROGETTO	
1	03/2024	EMISSIONE A SEGUITO DI VALUTAZIONE	
2	04/2024	EMISSIONE A SEGUITO DI MODIFICA A PARTICELLARE	