



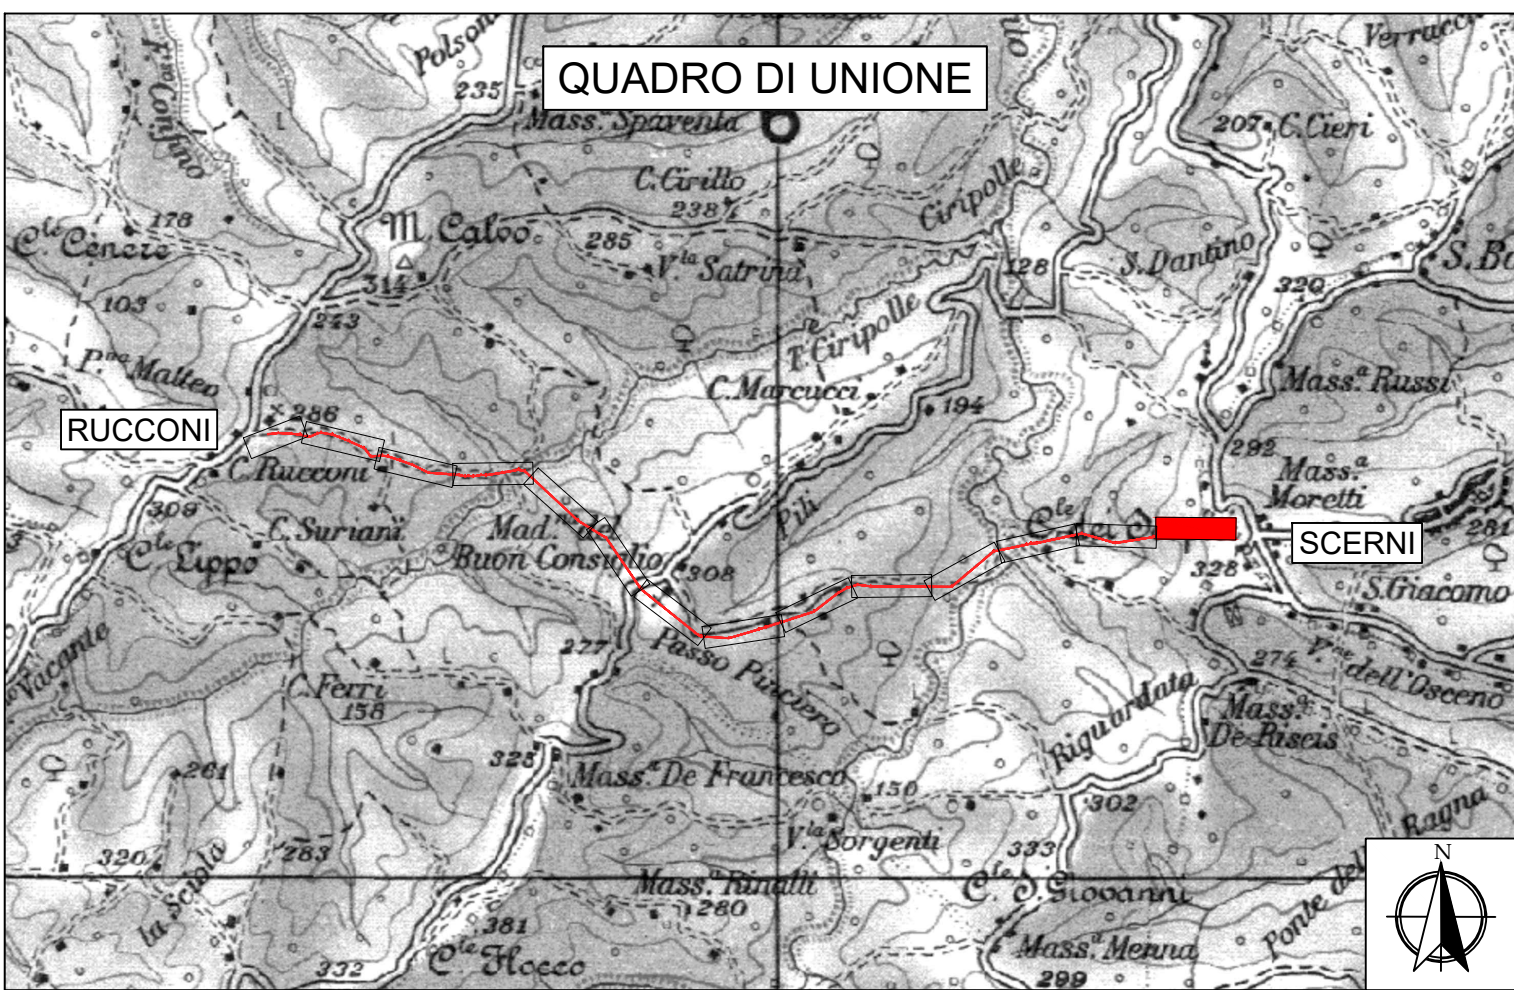

LEGENDA

- SEZIONE PROFILO
- SEZIONE ETOMETRICA
- FASCIA DI OCCUPAZIONE TEMPORANEA
- FASCIA DI ASSERVIMENTO 4 m
- LIMITE FOGLIO CATASTALE
- FOGLIO CATASTALE DI RIFERIMENTO
- PARTICELLA CATASTALE

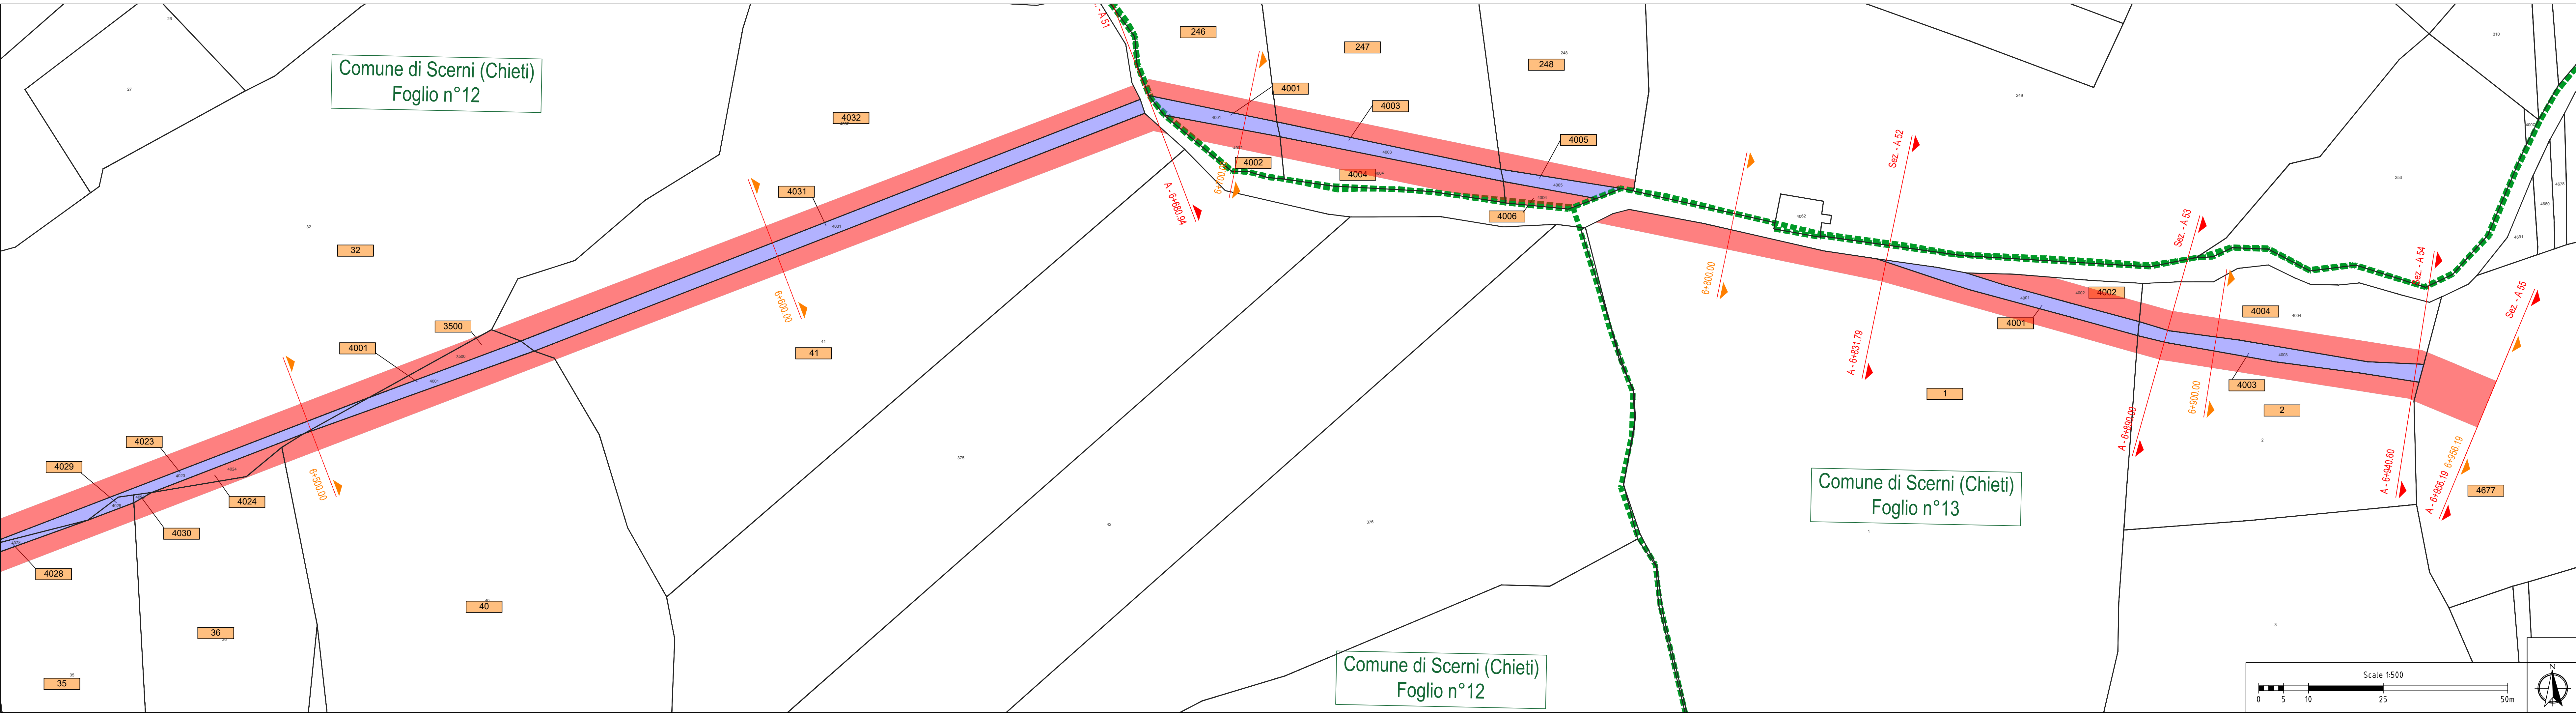

Finanziato dall'Unione europea NextGenerationEU

Mims
Ministero delle infrastrutture e della mobilità sostenibili

S.A.S.I. S.p.A.
Società Abruzzese per il Servizio Idrico Integrato S.p.A.
Capitale sociale Euro 1.896.550,00 i.v.
66034 Lanciano (CH), località Marcianese, Zona Industriale n°5
Tel. 0872-724270 - Fax 0872-716615 - Cod. Fis. e P. IVA 01485710691 - C.C. P. 11153665

Procedura Aperta, ai sensi dell'art. 60 del D.Lgs. n. 50/2016
Criterio: Offerta Economicamente più Vantaggiosa, ai sensi dell'art. 95 c. 2 del D.Lgs. n. 50/2016

Potenziamento del Sistema Acquedottistico "Verde"
Riqualificazione delle condotte adduttrici esistenti e potenziamento della capacità di trasporto della risorsa idrica dell'acquedotto Verde
Il stralcio funzionale Casoli - Scerni

Codice CIG: 9562154B19 Codice CUP: E11B20114480006 Codice NUTS: ITF14

PROGETTO ESECUTIVO

PE.EG.PL.TOP.A.14 Planimetria su Base Catastale da progressiva A - 6+419.70 a progressiva A - 6+956.19
Scala: 1:500 Scala particolari : Formato tavola: A1(6mod)

L'Impresa: **MONACO** S.p.A. Costruzioni generali

I Progettisti: **idrostudi** **SWS** **ambiente** **GE ATLAS**

Progettista responsabile: ing. Giancarlo Cigarini

CONTROLLO DI GESTIONE		MESE/ANNO	
SOTTOCOMMESSA	C0000000 C0000000	REVISIONE N.	DATA
CDC	00000000 00000000	0	02/2024
ARTICOLI	00000000 00000000	1	03/2024
CUP	E11B2100480006	2	04/2024