


LEGENDA

- SEZIONE PROFILO
- SEZIONE ETOMETRICA
- FASCIA DI OCCUPAZIONE TEMPORANEA
- FASCIA DI ASSERVIMENTO 4 m
- LIMITE FOGLIO CATASTALE
- FOGLIO CATASTALE DI RIFERIMENTO
- PARTICELLA CATASTALE

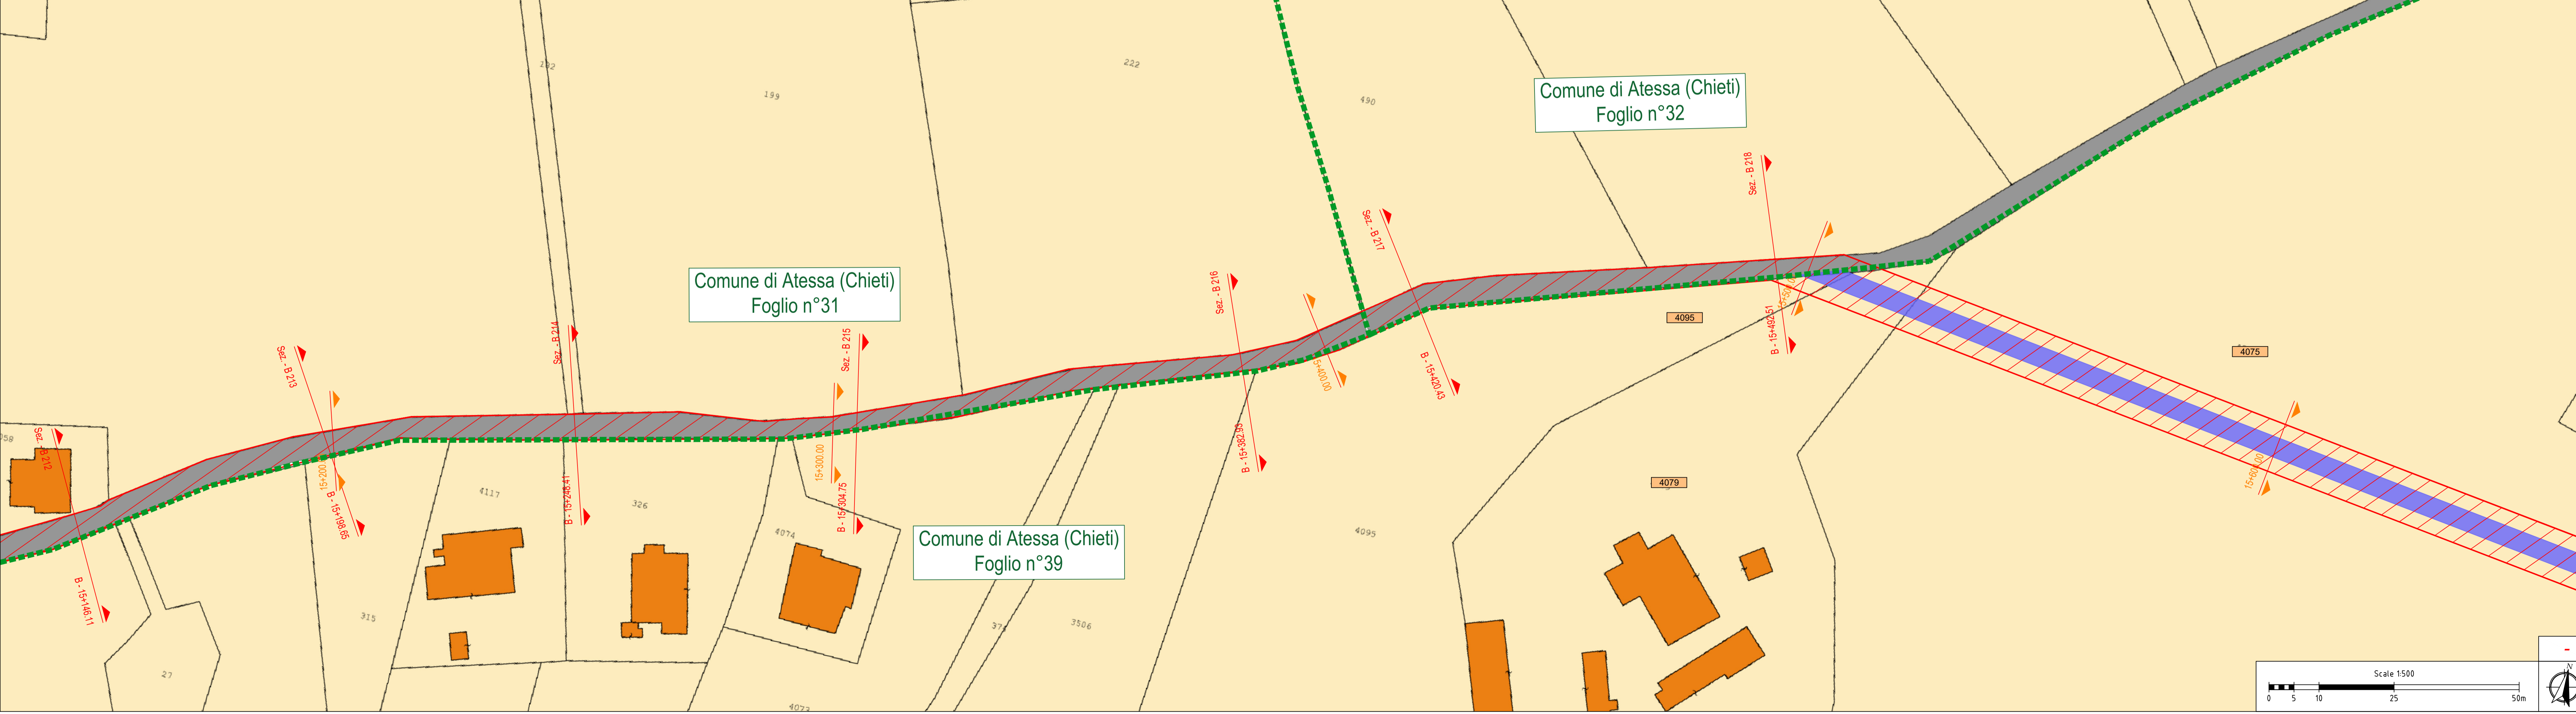

Finanziato dall'Unione europea NextGenerationEU

Mims Ministero delle infrastrutture e della mobilità sostenibili

S.A.S.I. S.p.A.
 Società Abruzzese per il Servizio Idrico Integrato S.p.A.
 Capitale sociale Euro 1.896.550,00 I.v.
 66034 Lanciano (CH), località Marcanese, Zona Industriale n°5
 Tel. 0872-724270 - Fax 0872-716615- Cod. Fis. e P. IVA 01485710691 - C.C. P. 11153665

Procedura Aperta, ai sensi dell'art. 60 del D.Lgs. n. 50/2016
 Criterio: Offerta Economicamente più Vantaggiosa, ai sensi dell'art. 95 c. 2 del D.Lgs. n. 50/2016

Potenziamento del Sistema Acquedottistico "Verde"
 Riqualficazione delle condotte adduttrici esistenti e potenziamento della capacità di trasporto della risorsa idrica dell'acquedotto Verde
 Il stralcio funzionale Casoli - Scerni
 Codice CIG: 9562154B19 Codice CUP: E11B20114480006 Codice NUTS: ITF14

PROGETTO ESECUTIVO

PE.EG.PL.TOP.B.34 Planimetria su base catastale da progressiva B - 15+145.00 a progressiva B - 15+600.00
 Scala: 1:500 Scala particolari: Formato tavola: A1(6mod)

L'Impresa: **MONACO S.p.A.** Costruzioni generali

I Progettisti: **idrostudi**, **SWS**, **ambiente**, **GE ATLAS**

Progettista responsabile: **ing. Giancarlo Cigarini**

CONTROLLO DI GESTIONE		MESE/ANNO	
SOFFCOMMESSA	REVISIONE N.	DATA	NOTE
00000000	0	01/2024	EMISSIONE PROGETTO
ARTICOLO			
CUP	E11B21004480006		