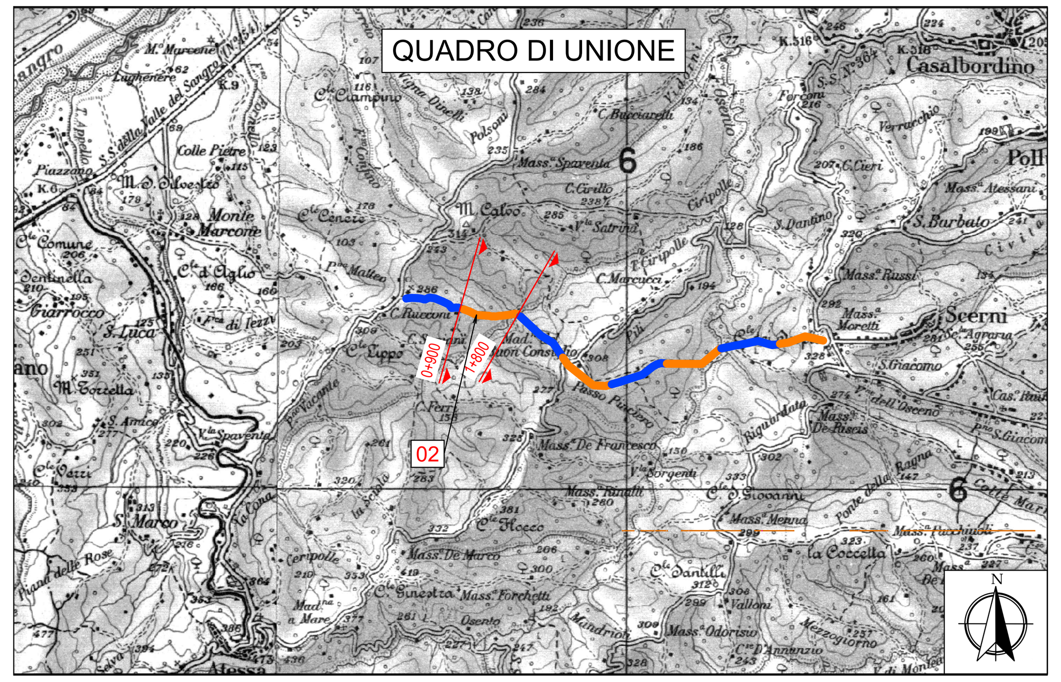

LEGENDA

- PROFILO DEL TERRENO
- CONDOTTA DI PROGETTO IN GHISA DN 500 Classe C30
- CONDOTTA DI PROGETTO IN GHISA DN 500 Classe C40
- TRATTO CON GIUNTI ANTISFILAMENTO
- TRATTO CON BLOCCO TIPO 1
- TRATTO CON BLOCCO TIPO 2
- SP CONDOTTA DI PROGETTO SU STRADA PROVINCIALE
- SS CONDOTTA DI PROGETTO SU STRADA STATALE
- SC CONDOTTA DI PROGETTO SU STRADA COMUNALE
- SM/ST CONDOTTA DI PROGETTO SU STRADA MINORE/STERRATA
- AV CONDOTTA DI PROGETTO SU AREA VERDE
- SFI_A01 SFIATO A GALLEGGIANTE
- SCA_A01 SCARICO DI FONDO
- SZ_A01 SEZIONAMENTO
- M MANUFATTO DI INTERCONNESSIONE
- P PRESA IN CARICO

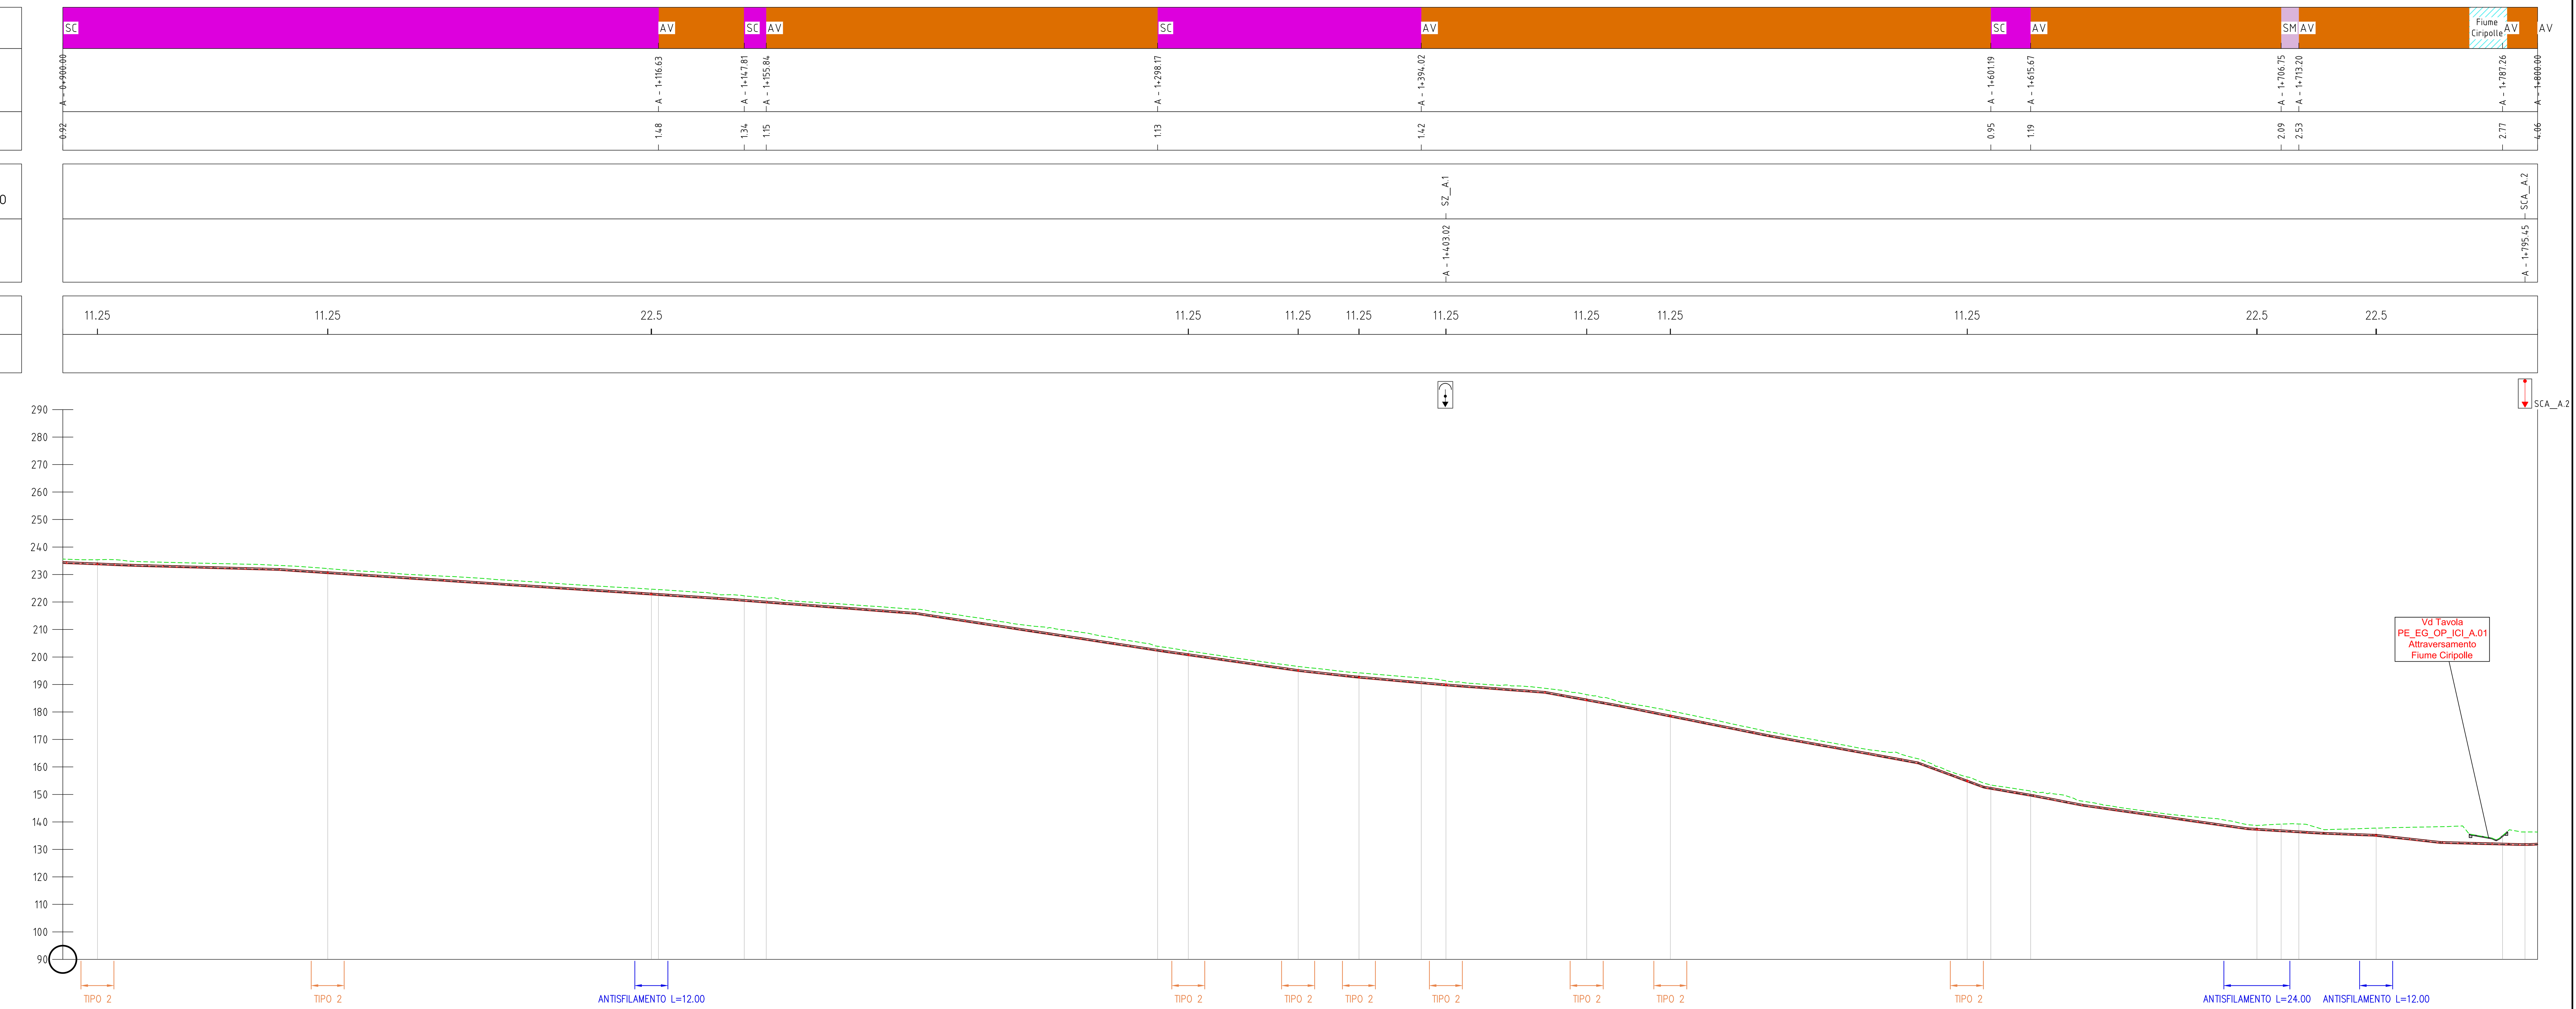

N. SEZIONE (deviazione planimetrica)	A 17	A 18	A 19	A 20	A 21	A 22	A 23	A 24	A 25	A 26	A 27	A 28
QUOTA TERRENO [m s.l.m.]	235.36	232.14	224.66	202.21	196.56	194.23	191.32	186.31	180.43	156.36	138.74	137.74
DISTANZA PARZIALE [m]		83.75	117.70	195.27	39.94	22.11	31.64	51.20	30.41	107.98	105.34	43.38
PROGRESSIVA [m]	A - 0+912.61	A - 0+996.36	A - 1+114.06	A - 1+309.33	A - 1+349.27	A - 1+371.38	A - 1+403.02	A - 1+454.21	A - 1+484.62	A - 1+592.60	A - 1+697.94	A - 1+741.32
LUNGHEZZA CONDOTTA [m] (dist.. tra deviazioni planimetriche)	83.45	83.67	117.75	196.46	40.20	22.09	31.61	51.40	30.82	110.61	106.75	43.17 / 473.24
QUOTA POSA[m s.l.m]	233.65	230.45	222.69	200.62	194.87	192.45	189.64	184.17	178.31	154.68	137.10	134.92
QUOTA FONDO SCAVO [m s.l.m.]	233.45	230.25	222.49	200.42	194.67	192.25	189.44	183.97	178.11	154.48	136.90	134.72
ALTEZZA SCAVO [m]	1.91	1.88	2.16	1.79	1.88	1.98	1.88	2.34	2.32	1.89	1.83	3.02

ETTOMETRICHE [m]: 0+900, 1+000, 1+100, 1+200, 1+300, 1+400, 1+500, 1+600, 1+700, 1+800

Finanziato dall'Unione europea NextGenerationEU

Mims Ministero delle infrastrutture e della mobilità sostenibili

S.A.S.I. S.p.A.
Società Abruzzese per il Servizio Idrico Integrato S.p.A.
Capitale sociale Euro 1.896.550,00 i.v.
66034 Lanciano (CH), località Marcianese, Zona Industriale n°5
Tel. 0872-724270 - Fax 0872-716615- Cod. Fis. e P. IVA 01485710691 - C.C. P. 11153665

Procedura Aperta, ai sensi dell'art. 60 del D.Lgs. n. 50/2016
Criterio: Offerta Economicamente più Vantaggiosa, ai sensi dell'art. 95 c. 2 del D.Lgs. n. 50/2016

Potenziamento del Sistema Acquedottistico "Verde"
Riqualificazione delle condotte adduttrici esistenti e potenziamento della capacità di trasporto della risorsa idrica dell'acquedotto Verde
II stralcio funzionale Casoli - Scerni

Codice CIG: 9562154B19 Codice CUP: E11B20114480006 Codice NUTS: ITF14

PROGETTO ESECUTIVO

PE.EG.PR.IDR.A.02	Profilo Longitudinale Tav.02 - da progressiva A - 0+900 a progressiva A - 1+800	
Scala: 1:1000	Scala particolari :	Formato tavola: A1(6mod)

L'Impresa: MONACO S.p.A. Costruzioni generali

I Progettisti: idrostudi, SWS Consulting Engineering, ambiente, GEO ATLAS

Progettista responsabile: ing. Giancarlo Cigarini

CONTROLLO DI GESTIONE		
SOTTOCOMMESSA	C0000000	C0000000
CDC	00000000	00000000
ARTICOLO	00000000	
CUP	E11B21004480006	

REVISIONE N.	DATA	NOTE	FIRMA
0	02/2024	EMISSIONE PROGET	
1	03/2024	EMISSIONE A SEGUITO DI V	
2	05/2024	EMISSIONE A SEGUITO DI V	

MESE/ANNO

CIGARINI GIANCARLO
Ordine degli Ingegneri della Provincia di Roma
Ingegnere
19.06.2024 22:26:05 GMT+01:00