

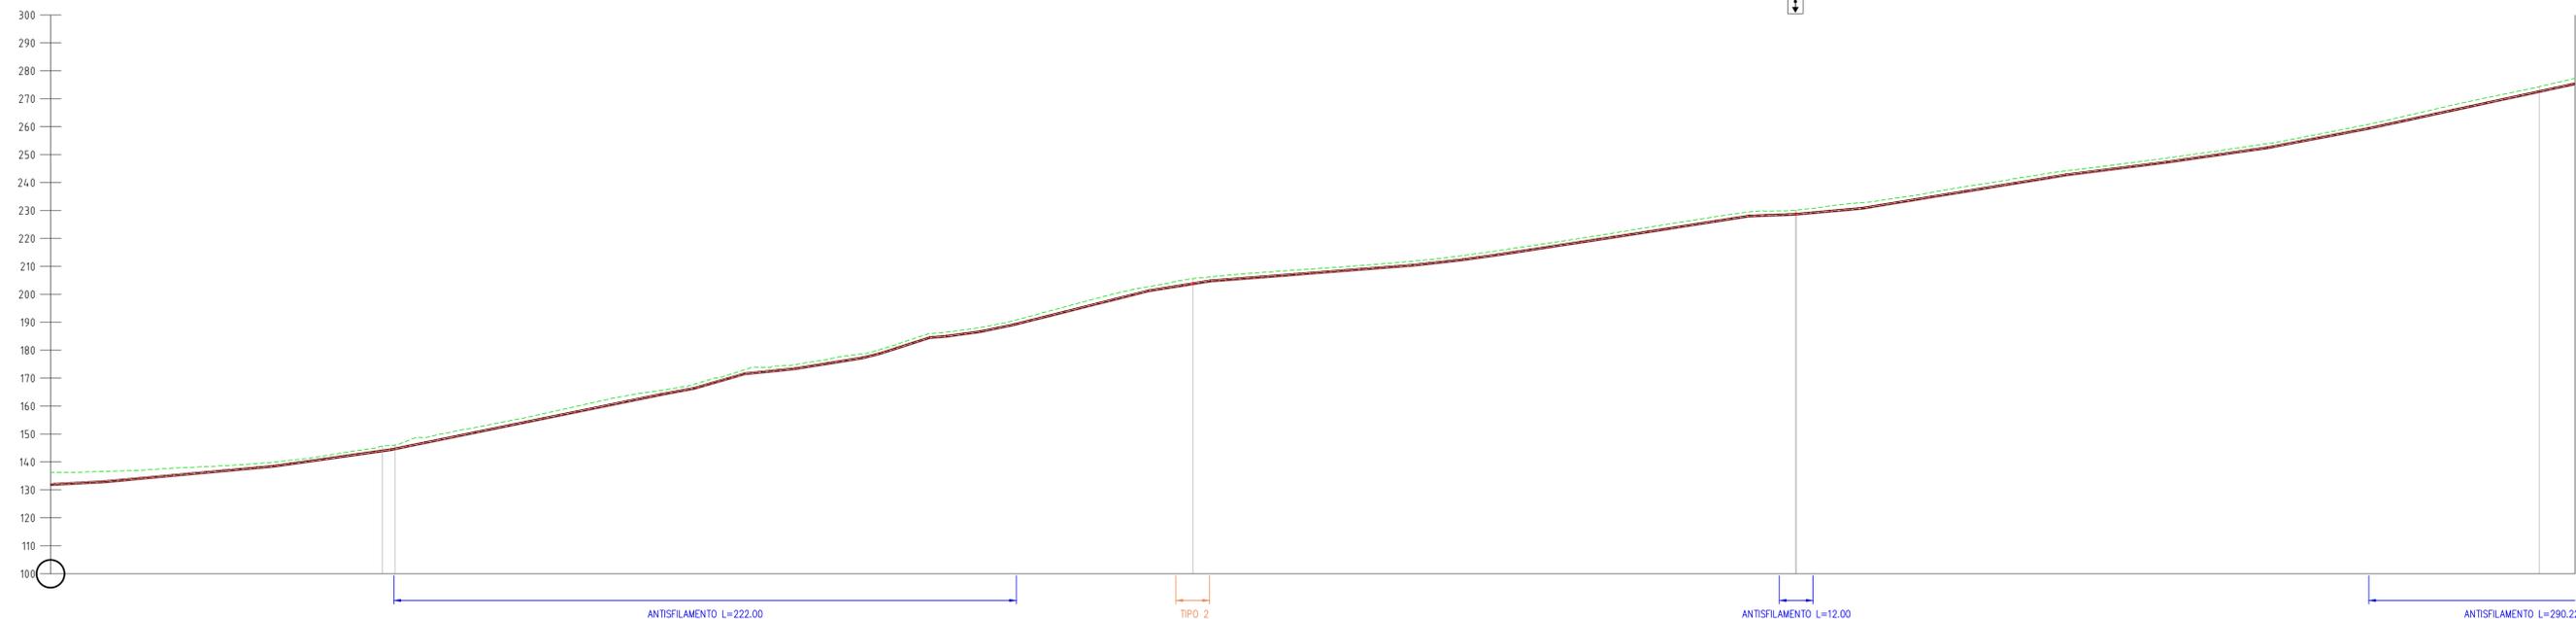
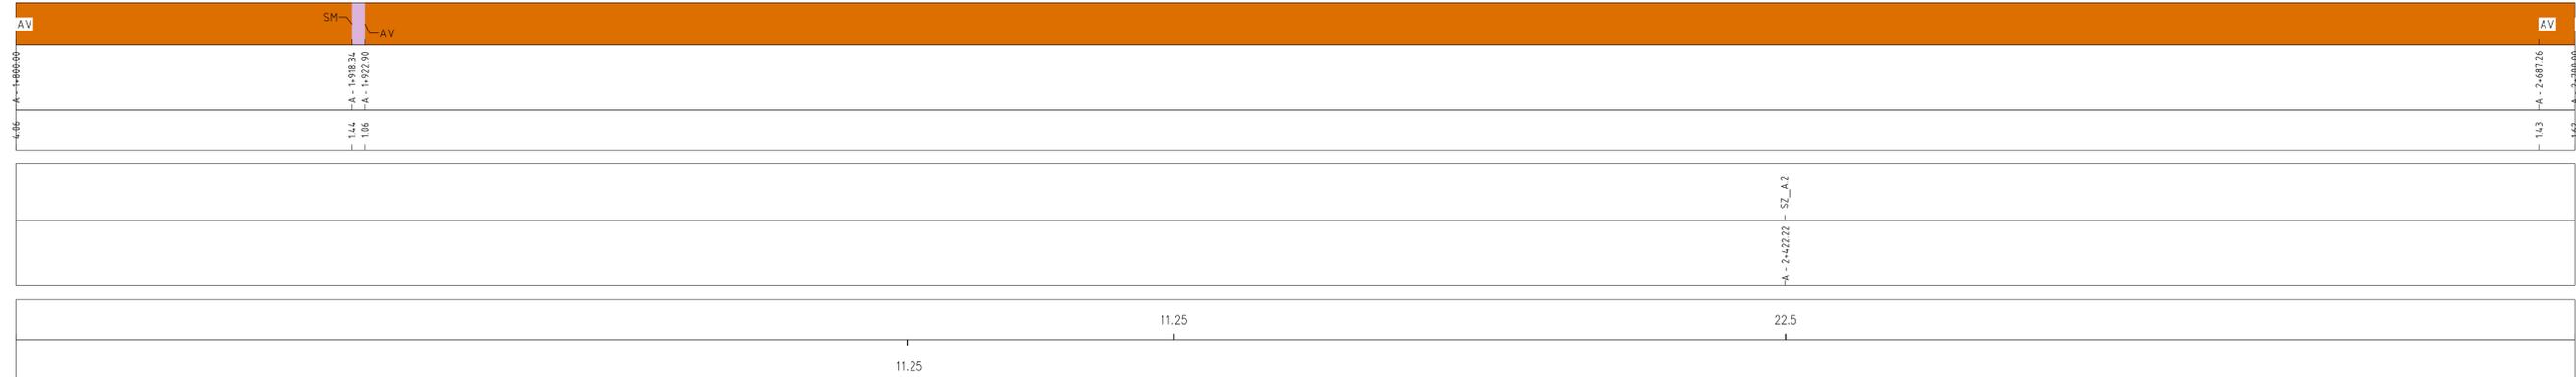


ZONA ATTRAVERSATA
PROGRESSIVA [m]
ALTEZZA RICOPRIMENTO [m]
SFIATI - SCARICHI SEZIONAMENTI - PRESE IN CARICO
PROGRESSIVA [m]
RACCORDO PLANIMETRICO (°)
RACCORDO ALTIMETRICO (°)

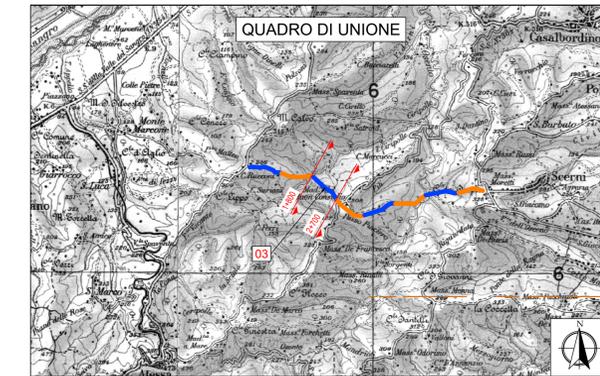

PE - Tracciato Stralcio A
Scale X: 1000
Scale Y: 1000

N. SEZIONE (deviazione planimetrica)
QUOTA TERRENO [m s.l.m.]
DISTANZA PARZIALE [m]
PROGRESSIVA [m]
LUNGHEZZA CONDOTTA [m] (dist. tra deviazioni planimetriche)
LUNGHEZZA CONDOTTA [m] (dist. tra variazioni altimetriche)
PENDENZA CONDOTTA
QUOTA POSA [m s.l.m.]
QUOTA FONDO SCAVO [m s.l.m.]
ALTEZZA SCAVO [m]
ETOMETRICHE [m]

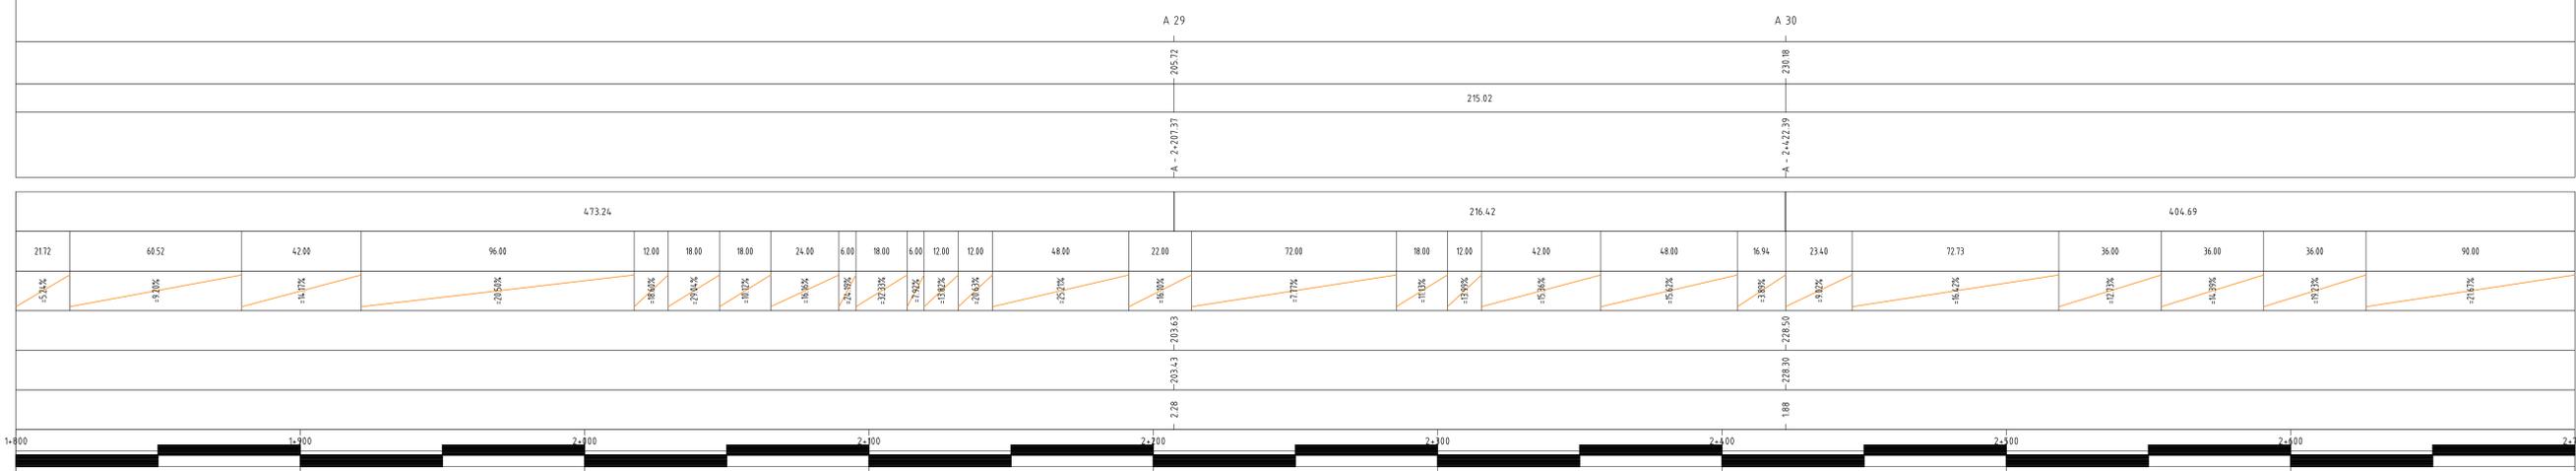

LEGENDA	
	PROFILO DEL TERRENO
	CONDOTTA DI PROGETTO IN GHISA DN 500 Classe C30
	CONDOTTA DI PROGETTO IN GHISA DN 500 Classe C40
	TRATTO CON GIUNTI ANTISFILAMENTO
	TRATTO CON BLOCCO TIPO 1
	TRATTO CON BLOCCO TIPO 2
	SP CONDOTTA DI PROGETTO SU STRADA PROVINCIALE
	SS CONDOTTA DI PROGETTO SU STRADA STATALE
	SC CONDOTTA DI PROGETTO SU STRADA COMUNALE
	SM/ST CONDOTTA DI PROGETTO SU STRADA MINORE/STERRATA
	AV CONDOTTA DI PROGETTO SU AREA VERDE
	SFI_A01 SFIATO A GALLEGGIANTE
	SCA_A01 SCARICO DI FONDO
	SZ_A01 SEZIONAMENTO
	MANUFATTO DI INTERCONNESSIONE
	PRESA IN CARICO



S.A.S.I. S.p.A.
Società Abruzzese per il Servizio Idrico Integrato S.p.A.
Capitale sociale Euro 1.896.550,00 I.v.
66034 Lanciano (CH), località Marciacese, Zona Industriale n°5
Tel. 0872-724270 - Fax 0872-716615 - Cod. Fis. e P. IVA 01485710691 - C.C. P. 11153665

Procedura Aperta, ai sensi dell'art. 60 del D.Lgs. n. 50/2016
Criterio: Offerta Economicamente più Vantaggiosa, ai sensi dell'art. 95 c. 2 del D.Lgs. n. 50/2016

Potenziamento del Sistema Acquedottistico "Verde"
Riqualificazione delle condotte adduttrici esistenti e potenziamento della capacità di trasporto della risorsa idrica dell'acquedotto Verde
Il stralcio funzionale Casoli - Scerni
Codice CIG: 9562154B19 Codice CUP: E11B20114480006 Codice NUTS: ITF14

PROGETTO ESECUTIVO		
PE.EG.PR.IDR.A.03	Profilo Longitudinale	
	Tav.03 - da progressiva A - 1+800 a progressiva A - 2+700	
Scala: 1:1000	Scala particolari :	Formato tavola: A1(mod)

L'Impresa: **MONACO S.p.A.** Costruzioni generali
I Progettisti: **idrostudi**, **SWS** (CONSULETIVE ENGINEERING), **ambiente**, **GE ATLAS**

CONTROLLO DI GESTIONE		MESE/ANNO	
SOTTOCOMMESSA	C0000000 C0000000	REVISIONE N.	DATA
CDI	00000000 00000000	0	02/2024
ARTICOLI	00000000	1	03/2024
		2	05/2024
CUP	E11B2100480006		