


ZONA ATTRAVERSATA	AV SC AV SP AV SC
PROGRESSIVA [m]	162 - A - 2+194,64 2,05 - A - 2+173,01 1,23 - A - 2+175,98 1,99 - A - 2+807,81 0,31 - A - 2+816,31 1,15 - A - 3+293,41 1,29 - A - 3+416,06
ALTEZZA RICOPRIMENTO [m]	
SFIATI - SCARICHI SEZIONAMENTI - PRESE IN CARICO	SFI_A.2 - Presa in carico per Pili
PROGRESSIVA [m]	
RACCORDO PLANIMETRICO (°)	11,25 11,25 22,5 22,5
RACCORDO ALTIMETRICO (°)	



PE - Tracciato Stralcio A
Scale X: 1000
Scale Y: 1000

N. SEZIONE (deviazione planimetrica)	A 31	A 32	A 33	A 34
QUOTA TERRENO [m s.l.m.]	303,49	299,98	300,20	287,18
DISTANZA PARZIALE [m]	472,74	22,40	178,32	
PROGRESSIVA [m]	A - 2+828,67	A - 3+293,41	A - 3+316,81	A - 3+434,13
LUNGHEZZA CONDOTTA [m] (dist. tra deviazioni planimetriche)	404,69	475,66	22,22	178,42
LUNGHEZZA CONDOTTA [m] (dist. tra variazioni altimetriche)	90,00 36,00 42,00 18,00 8,15 24,07 60,00 12,00 18,00 12,00 24,04 35,96 48,00 72,00 42,00 30,00 24,00 70,67 22,40 18,15 60,00 96,21 3,96 72,15 66,00			
PENDENZA CONDOTTA	i=-2,67% i=-8,33% i=7,66% i=17,03% i=29,92% i=22,90% i=10,14% i=19,22% i=22,00% i=18,14% i=4,60% i=2,30% i=26,66% i=22,34% i=4,50% i=6,55% i=5,50% i=3,70% i=4,70% i=4,70% i=8,65% i=7,55% i=0,87% i=0,39% i=5,95%			
QUOTA POSA [m s.l.m.]		298,10 296,30	297,04 297,24	295,16
QUOTA FONDO SCAVO [m s.l.m.]	1,90 - A - 2+979,59 - 2+979,79	1,88 - A - 2+981,10 - 2+981,30	3,16 - A - 2+977,04 - 2+977,24	1,82 - A - 2+985,96 - 2+986,16
ALTEZZA SCAVO [m]				
ETTOMETRICHE [m]	2+700 2+800 2+900 3+000 3+100 3+200 3+300 3+400 3+500			

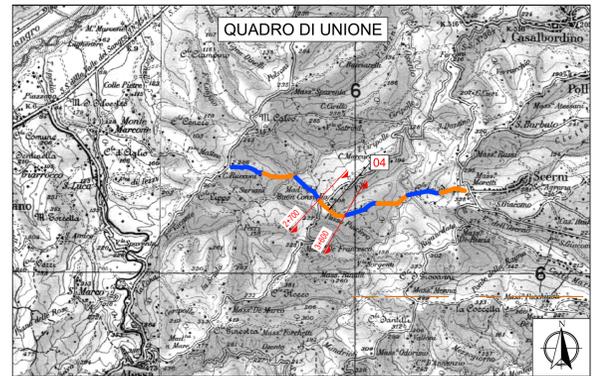

LEGENDA	
	PROFILO DEL TERRENO
	CONDOTTA DI PROGETTO IN GHISA DN 500 Classe C30
	CONDOTTA DI PROGETTO IN GHISA DN 500 Classe C40
	TRATTO CON GIUNTI ANTISFILAMENTO
	TRATTO CON BLOCCO TIPO 1
	TRATTO CON BLOCCO TIPO 2
	SP CONDOTTA DI PROGETTO SU STRADA PROVINCIALE
	SS CONDOTTA DI PROGETTO SU STRADA STATALE
	SC CONDOTTA DI PROGETTO SU STRADA COMUNALE
	SM/ST CONDOTTA DI PROGETTO SU STRADA MINORE/STERRATA
	AV CONDOTTA DI PROGETTO SU AREA VERDE
	SFIATO A GALLEGGIANTE
	SCARICO DI FONDO
	SEZIONAMENTO
	MANUFATTO DI INTERCONNESSIONE
	PRESA IN CARICO



S.A.S.I. S.p.A.
Società Abruzzese per il Servizio Idrico Integrato S.p.A.
Capitale sociale Euro 1.896.550,00 I.v.
66034 Lanciano (CH), località Marcanese, Zona Industriale n°5
Tel. 0872-724270 - Fax 0872-716615 - Cod. Fis. e P. IVA 01485710691 - C.C. P. 11153665

Procedura Aperta, ai sensi dell'art. 60 del D.Lgs. n. 50/2016
Criterio: Offerta Economicamente più Vantaggiosa, ai sensi dell'art. 95 c. 2 del D.Lgs. n. 50/2016

Potenziamento del Sistema Acquedottistico "Verde"
Riqualificazione delle condotte adduttrici esistenti e potenziamento della capacità di trasporto della risorsa idrica dell'acquedotto Verde
Il stralcio funzionale Casoli - Scerni
Codice CIG: 9562154B19 Codice CUP: E11B20114480006 Codice NUTS: ITF14

PROGETTO ESECUTIVO	
PE.EG.PR.IDR.A.04	Profilo Longitudinale
	Tav.04 - da progressiva A - 2+700 a progressiva A - 3+600
Scala: 1:1000	Formato tavola: A1(mod)

L'Impresa: **MONACO S.p.A.** Costruzioni generali
I Progettisti: **idrostudi**, **SWS** (SWS CONSULTING ENGINEERING), **ambiente**, **GE ATLAS**

CONTROLLO DI GESTIONE		MESE/ANNO	
SOTTOCOMMESSA	C0000000 C0000000	REVISIONE N.	DATA
CODICE	00000000 00000000	0	02/2024
ARTICOLI	00000000	1	03/2024
CUP	E11B2100480006	2	05/2024