



ZONA ATTRAVERSATA	AV	
PROGRESSIVA [m]		
ALTEZZA RICOPRIMENTO [m]		
SFIATI - SCARICHI SEZIONAMENTI - PRESE IN CARICO		
PROGRESSIVA [m]		
RACCORDO PLANIMETRICO (°)	45	22,5
RACCORDO ALTIMETRICO (°)		

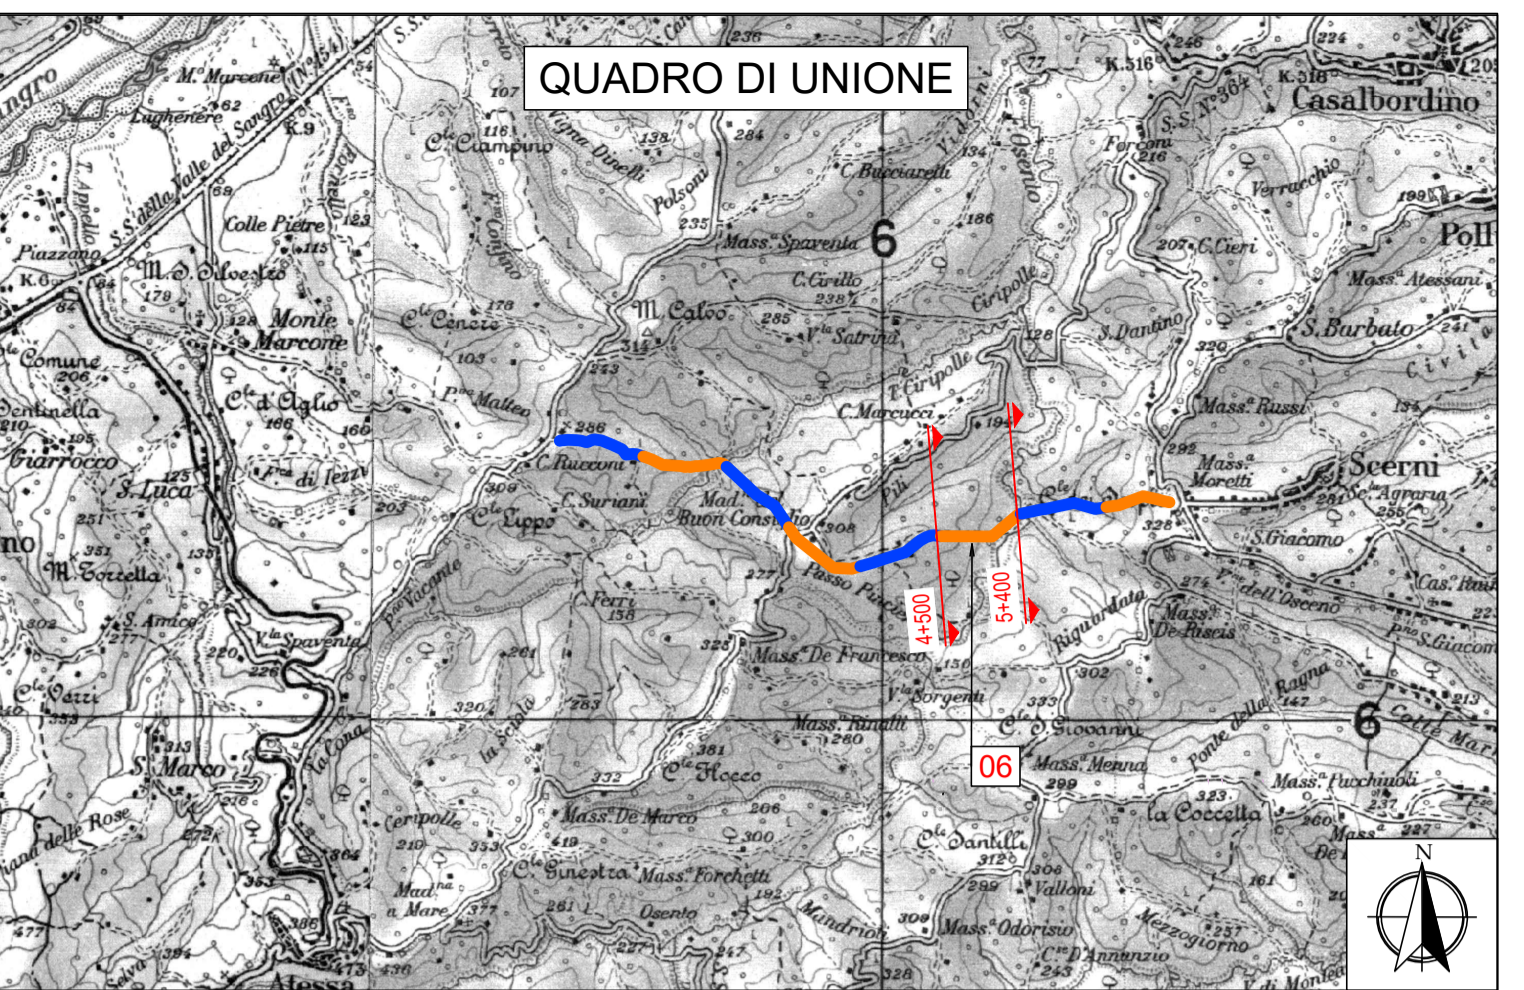

LEGENDA	
	PROFILO DEL TERRENO
	CONDOTTA DI PROGETTO IN GHISA DN 500 Classe C30
	CONDOTTA DI PROGETTO IN GHISA DN 500 Classe C40
	TRATTO CON GIUNTI ANTISFILAMENTO
	TRATTO CON BLOCCO TIPO 1
	TRATTO CON BLOCCO TIPO 2
	SP CONDOTTA DI PROGETTO SU STRADA PROVINCIALE
	SS CONDOTTA DI PROGETTO SU STRADA STATALE
	SC CONDOTTA DI PROGETTO SU STRADA COMUNALE
	SM/ST CONDOTTA DI PROGETTO SU STRADA MINORE/STERRATA
	AV CONDOTTA DI PROGETTO SU AREA VERDE
	SFIATO A GALLEGGIANTE
	SCARICO DI FONDO
	SEZIONAMENTO
	MANUFATTO DI INTERCONNESSIONE
	PRESA IN CARICO

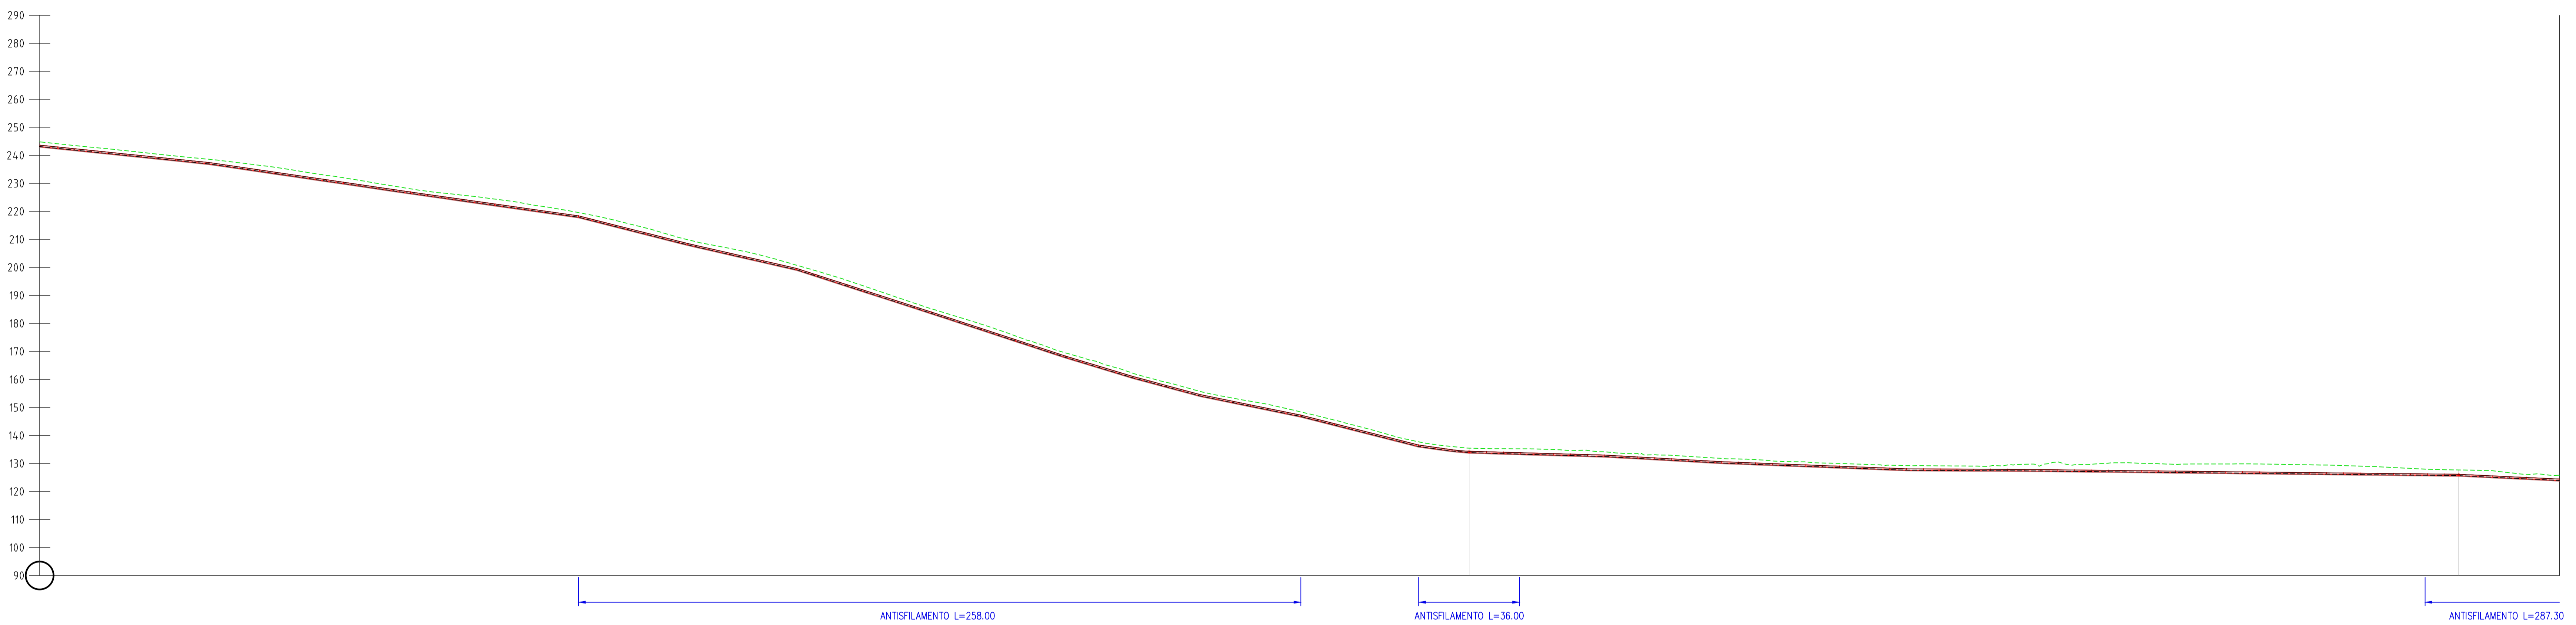

PE - Tracciato Stralcio A
Scale X: 1000
Scale Y: 1000

N. SEZIONE (deviazione planimetrica)	A 4,3		A 4,4	
QUOTA TERRENO [m s.l.m.]	135,47		127,69	
DISTANZA PARZIALE [m]	353,44		127,69	
PROGRESSIVA [m]	A - 5+000,58		A - 5+128,04	
LUNGHEZZA CONDOTTA [m] (dist. tra deviazioni planimetriche)	534,97		221,60	
LUNGHEZZA CONDOTTA [m] (dist. tra variazioni altimetriche)	72,07	72,00	60,00	39,00
PENDENZA CONDOTTA	i=-0,26%	i=-0,45%	i=-0,30%	i=-0,30%
QUOTA POSA [m s.l.m.]	135,47		127,69	
QUOTA FONDO SCAVO [m s.l.m.]	135,65		125,43	
ALTEZZA SCAVO [m]	1,81		2,27	
ETTOMETRICHE [m]	4+500	4+600	4+700	4+800



S.A.S.I. S.p.A.
Società Abruzzese per il Servizio Idrico Integrato S.p.A.
Capitale sociale Euro 1.896.550,00 I.v.
66034 Lanciano (CH), località Marciacese, Zona Industriale n°5
Tel. 0872-724270 - Fax 0872-716615 - Cod. Fis. e P. IVA 01485710691 - C.C. P. 11153665

Procedura Aperta, ai sensi dell'art. 60 del D.Lgs. n. 50/2016
Criterio: Offerta Economicamente più Vantaggiosa, ai sensi dell'art. 95 c. 2 del D.Lgs. n. 50/2016

Potenziamento del Sistema Acquedottistico "Verde"
Riqualificazione delle condotte adduttrici esistenti e potenziamento della capacità di trasporto della risorsa idrica dell'acquedotto Verde
Il stralcio funzionale Casoli - Scerni
Codice CIG: 9562154B19 Codice CUP: E11B20114480006 Codice NUTS: ITF14

PROGETTO ESECUTIVO

PE.EG.PR.IDR.A.06 Profilo Longitudinale
Tav.06 - da progressiva A - 4+500 a progressiva A - 5+400
Scala: 1:1000 Scala particolari: Formato tavola: A1(mod)

L'Impresa: **MONACO S.p.A.** Costruzioni generali
I Progettisti: **idrostudi**, **SWS** (CONSULETTECHNICAL ENGINEERING), **ambiente**, **GE ATLAS**

Progettista responsabile: **ing. Giancarlo Cigarini**

CONTROLLO DI GESTIONE		MESE/ANNO	
SOTTOCOMMESSA	C0000000 C0000000	REVISIONE N.	DATA
CODICE	00000000 00000000	0	02/2024
ARTICOLO	00000000	1	03/2024
CUP	E11B21004480006	2	05/2024