
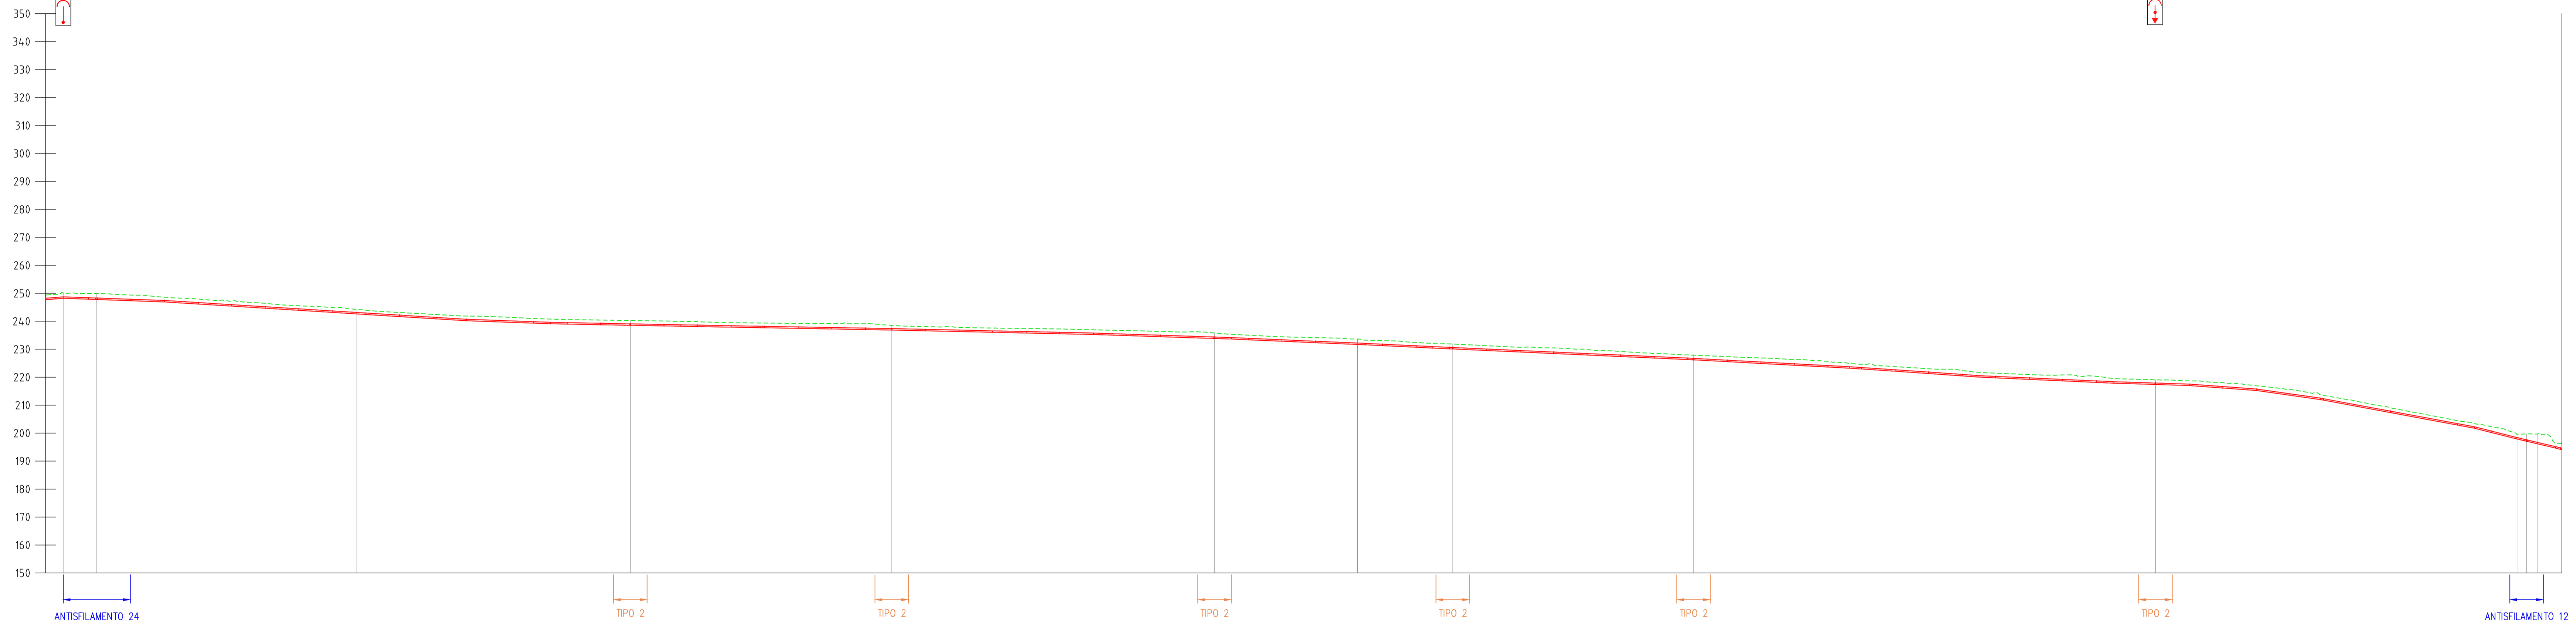


ZONA ATTRAVERSATA
PROGRESSIVA [m]
ALTEZZA RICOPRIMENTO [m]
SFIATI - SCARICHI SEZIONAMENTI - PRESE IN CARICO
PROGRESSIVA [m]
RACCORDO PLANIMETRICO (*)
RACCORDO ALTIMETRICO (*)

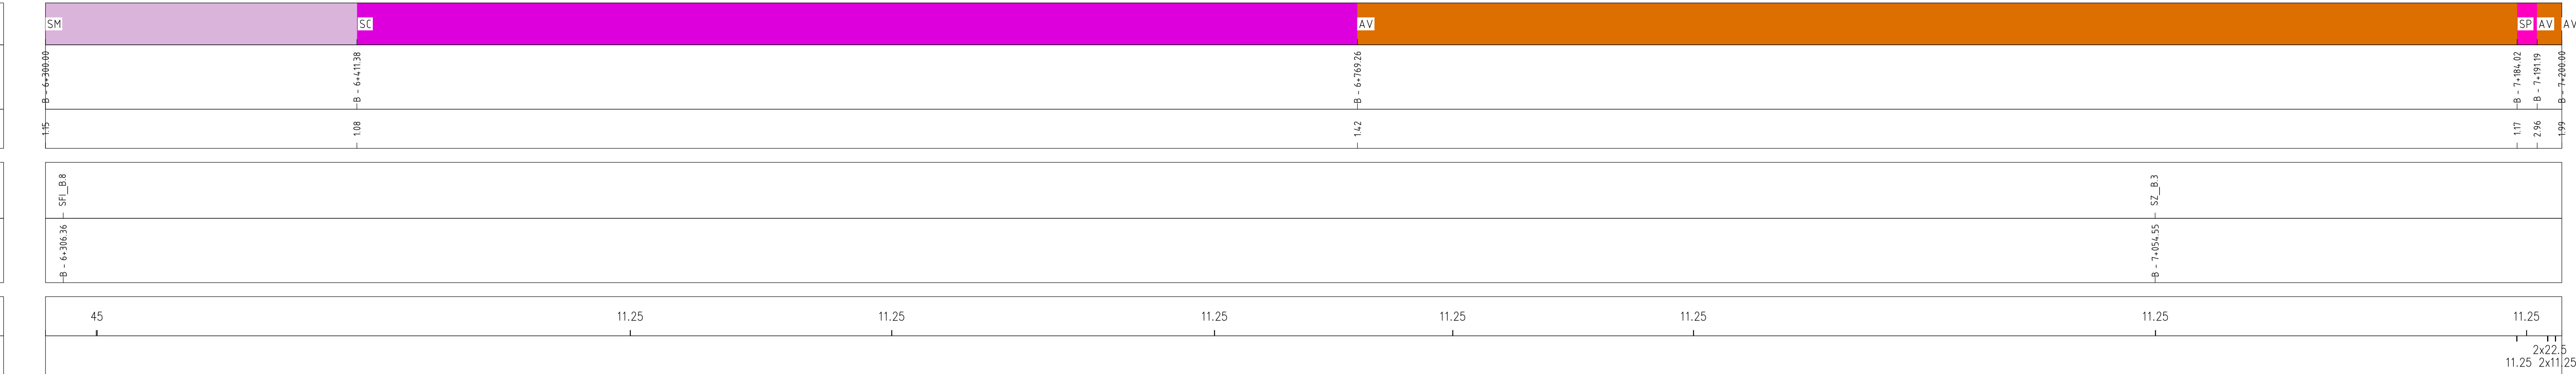

PE - Tracciato Stralcio B  
Scale X: 1000  
Scale Y: 1000

N. SEZIONE (deviazione planimetrica)
QUOTA TERRENO [m s.l.m.]
DISTANZA PARZIALE [m]
PROGRESSIVA [m]
LUNGHEZZA CONDOTTA [m] (dist. tra deviazioni planimetriche)
LUNGHEZZA CONDOTTA [m] (dist. tra variazioni altimetriche)
PENDENZA CONDOTTA
QUOTA POSA [m s.l.m.]
QUOTA FONDO SCAVO [m s.l.m.]
ALTEZZA SCAVO [m]
ETTOMETRICHE [m]

B 136	B 137	B 138	B 139	B 140	B 141	B 142	B 143
249.98	240.28	238.54	235.81	231.87	227.89	219.05	199.72
190.82	93.51	115.44	85.21	86.12	165.22	132.74	
B - 6+308.34	B - 6+509.77	B - 6+632.07	B - 6+718.17	B - 6+802.33	B - 6+888.45	B - 7+054.66	B - 7+187.40
26.78	190.76	93.37	115.33	85.15	86.06	165.31	134.41
34.84	36.21	108.00	30.00	46.66	75.43	72.31	49.21
36.80%	ii=-3.62%	ii=-4.27%	ii=-3.62%	ii=-4.9%	ii=-4.8%	ii=-2.02%	ii=-3.07%
24.719	238.56	236.86	233.84	230.10	226.20	217.40	197.09
2.39	1.92	1.88	2.17	1.97	1.89	1.86	2.83
6+000	6+400	6+500	6+600	6+700	6+800	6+900	7+300



LEGENDA	
PROFILO DEL TERRENO	
CONDOTTA DI PROGETTO IN GHISA DN 500 Classe C30	
CONDOTTA DI PROGETTO IN GHISA DN 500 Classe C4.0	
TRATTO CON GIUNTI ANTISFILAMENTO	
TRATTO CON BLOCCO TIPO 1	
TRATTO CON BLOCCO TIPO 2	
SP CONDOTTA DI PROGETTO SU STRADA PROVINCIALE	
SS CONDOTTA DI PROGETTO SU STRADA STATALE	
SC CONDOTTA DI PROGETTO SU STRADA COMUNALE	
SM/ST CONDOTTA DI PROGETTO SU STRADA MINORE/STERRATA	
AV CONDOTTA DI PROGETTO SU AREA VERDE	
SFI_A01	SFIATO A GALLEGGIANTE
SCA_A01	SCARICO DI FONDO
SZ_A01	SEZIONAMENTO
M	MANUFATTO DI INTERCONNESSIONE
P	PRESA IN CARICO

**Finanziato dall'Unione europea NextGenerationEU**

**Mims**  
Ministero delle infrastrutture e della mobilità sostenibili

**S.A.S.I. S.p.A.**  
Società Abruzzese per il Servizio Idrico Integrato S.p.A.  
Capitale sociale Euro 1.896.550,00 I.v.  
66034 Lanciano (CH), località Marciamese, Zona Industriale n°5  
Tel. 0872-724270 - Fax 0872-716615 - Cod. Fis. e P. IVA 01485710691 - C.C. P. 11153665

Procedura Aperta, ai sensi dell'art. 60 del D.Lgs. n. 50/2016  
Criterio: Offerta Economicamente più Vantaggiosa, ai sensi dell'art. 95 c. 2 del D.Lgs. n. 50/2016

Potenziamento del Sistema Acquedottistico "Verde"  
Riqualificazione delle condotte adduttrici esistenti e potenziamento della capacità di trasporto della risorsa idrica dell'acquedotto Verde  
Il stralcio funzionale Casoli - Scerni  
Codice CIG: 9562154B19 Codice CUP: E11B20114480006 Codice NUTS: ITF14

PROGETTO ESECUTIVO	
PE.EG.PR.IDR.B.08	Profilo Longitudinale
Tav.08 - da progressiva B + 6+300 a progressiva B + 7+200	
Scala: 1:1000	Scala particolari : Formato tavola: A1(mod)

L'Impresa: **MONACO S.p.A.**  
Costruzioni generali

I Progettisti: **idrostudi**, **SWS**, **ambiente**, **GE ATLAS**

Progettista responsabile: **ing. Giancarlo Cigarini**

CONTROLLO DI GESTIONE		MESE/ANNO	
SOTTOCOMMESSA	C0000000 C0000000	REVISIONE N.	DATA
CODICE	00000000 00000000	0	03/2024
ARTICOLO	00000000	1	05/2024
CUP	E11B2100480006	EMISSIONE PROGETTO	
		EMISSIONI A SEGUITO DI VALIDAZIONE	