



ZONA ATTRAVERSATA
PROGRESSIVA [m]
ALTEZZA RICOPRIMENTO [m]
SFIATI - SCARICHI SEZIONAMENTI - PRESE IN CARICO
PROGRESSIVA [m]
RACCORDO PLANIMETRICO (°)
RACCORDO ALTIMETRICO (°)

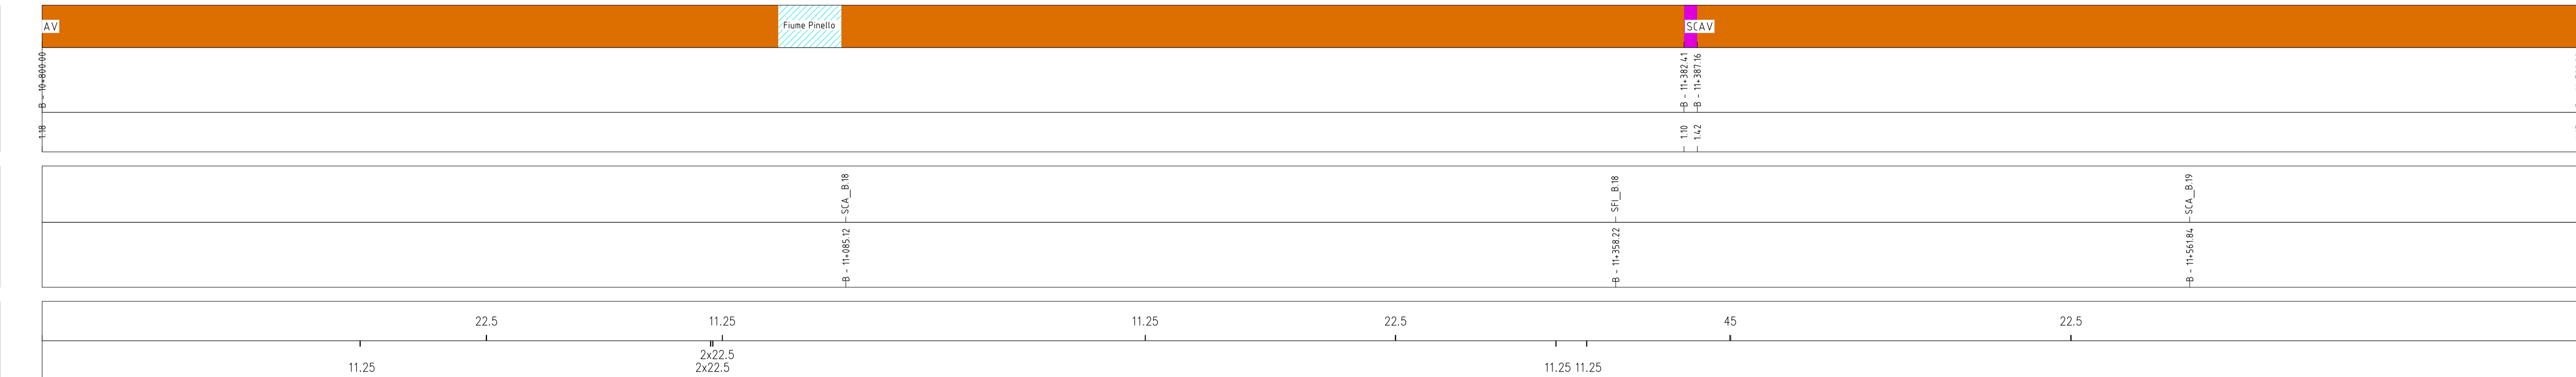

LEGENDA	
	PROFILO DEL TERRENO
	CONDOTTA DI PROGETTO IN GHISA DN 500 Classe C30
	CONDOTTA DI PROGETTO IN GHISA DN 500 Classe C40
	TRATTO CON GIUNTI ANTISFILAMENTO
	TRATTO CON BLOCCO TIPO 1
	TRATTO CON BLOCCO TIPO 2
	SP CONDOTTA DI PROGETTO SU STRADA PROVINCIALE
	SS CONDOTTA DI PROGETTO SU STRADA STATALE
	SC CONDOTTA DI PROGETTO SU STRADA COMUNALE
	SM/ST CONDOTTA DI PROGETTO SU STRADA MINORE/STERRATA
	AV CONDOTTA DI PROGETTO SU AREA VERDE
	SFI_A01 SFIATO A GALLEGGIANTE
	SCA_A01 SCARICO DI FONDO
	SZ_A01 SEZIONAMENTO
	M MANUFATTO DI INTERCONNESSIONE
	P PRESA IN CARICO

PE - Tracciato Stralcio B
Scale X: 1000
Scale Y: 1000

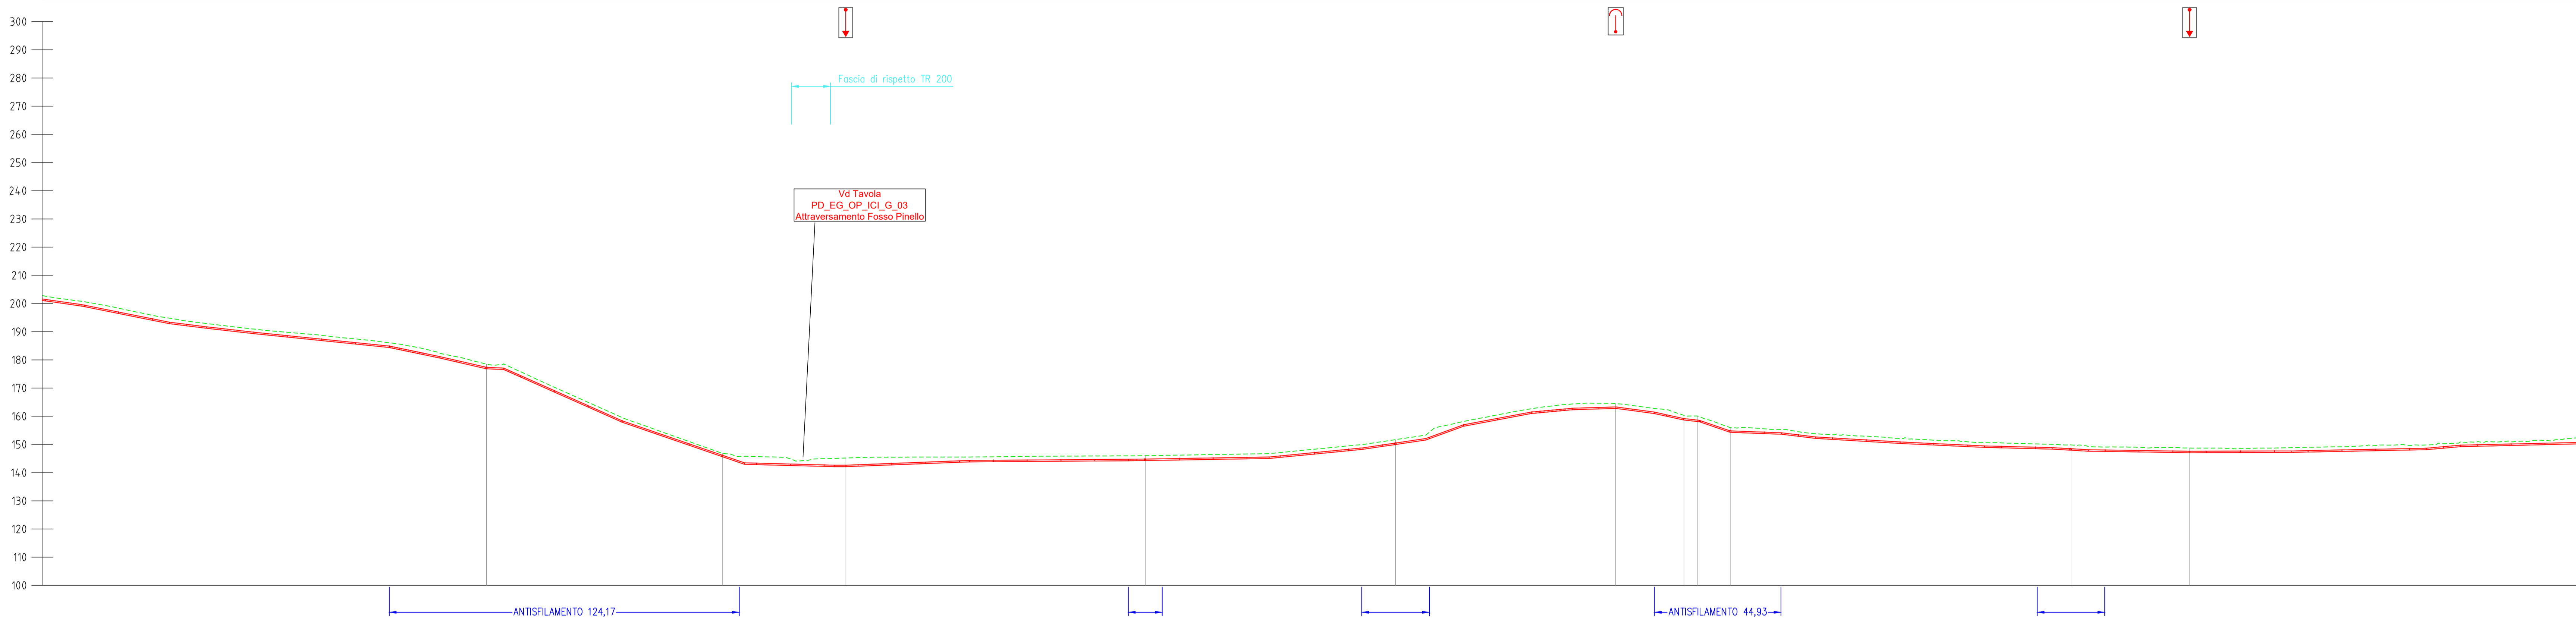

N. SEZIONE (deviazione planimetrica)
QUOTA TERRENO [m s.l.m.]
DISTANZA PARZIALE [m]
PROGRESSIVA [m]
LUNGHEZZA CONDOTTA [m] (dist. tra deviazioni planimetriche)
LUNGHEZZA CONDOTTA [m] (dist. tra variazioni altimetriche)
PENDENZA CONDOTTA
QUOTA POSA [m s.l.m.]
QUOTA FONDO SCAVO [m s.l.m.]
ALTEZZA SCAVO [m]
ETOMETRICHE [m]

B 186	B 187	B 188	B 189	B 190	B 191
178,52	146,83	146,02	151,71	155,97	149,85
83,68	150,03	88,79	118,72	120,88	
B - 10+957,61	B - 11+041,29	B - 11+170,32	B - 11+280,11	B - 11+388,83	B - 11+519,71
192,74	89,50	150,38	88,87	120,85	120,71
128,89	12,92	30,98	13,27	17,11	47,62
17,96	16,53	6,13	42,60	43,41	31,98
11,42%	11,27%	11,27%	11,27%	11,27%	11,27%
176,63	176,83	176,83	176,83	176,83	176,83
1,88	1,38	1,93	1,93	1,88	2,09
10+800	10+900	11+000	11+100	11+200	11+300
11+400	11+500	11+600	11+700	11+800	11+900



S.A.S.I. S.p.A.
Società Abruzzese per il Servizio Idrico Integrato S.p.A.
Capitale sociale Euro 1.896.550,00 I.v.
66034 Lanciano (CH), località Marcanese, Zona Industriale n°5
Tel. 0872-724270 - Fax 0872-716615 - Cod. Fis. e P. IVA 01485710691 - C.C. P. 11153665

Procedura Aperta, ai sensi dell'art. 60 del D.Lgs. n. 50/2016
Criterio: Offerta Economicamente più Vantaggiosa, ai sensi dell'art. 95 c. 2 del D.Lgs. n. 50/2016

Potenziamento del Sistema Acquedottistico "Verde"
Riqualificazione delle condotte adduttrici esistenti e potenziamento della capacità di trasporto della risorsa idrica dell'acquedotto Verde
Il stralcio funzionale Casoli - Scerni
Codice CIG: 9562154B19 Codice CUP: E11B20114480006 Codice NUTS: ITF14

PROGETTO ESECUTIVO
PE.EG.PR.IDR.B.13 Profilo Longitudinale
Tav.13 - da progressiva B - 10+800 a progressiva B - 11+700
Scala: 1:1000 Scala particolari: Formato tavola: A1(6mod)

L'Impresa: **MONACO S.p.A.** Costruzioni generali
I Progettisti: **idrostudi**, **SWS** (Società Ingegneria), **ambiente**, **GE ATLAS**

Progettista responsabile: ing. Giancarlo Cigarini			
CONTROLLO DI GESTIONE		MESE/ANNO	
SOTTOCOMMESSA	C0000000 C0000000	REVISIONE N.	DATA
CDC	00000000 00000000	0	03/2024
ARTICOLI	00000000	1	05/2024
CUP	E11B2100480006	EMMISSIONE A SEGUITO DI VALIDAZIONE	