





LEGENDA DEI MATERIALI	
	DISPERSORE DI TERRA l=1500+1500mm
	CORDA RAME NUDA 70mm²
	CORDA RAME NUDA 120mm²
	CORDA RAME ISOLATA 120mm²
	CONNETTORE A COMPRESSIONE C95-C70
	CONNETTORE A COMPRESSIONE C120-C120
	COLLETTORE DI TERRA

LEGENDA RETINI	
	AREA UTENTI FUTURI
	AREA PUNTO DI RACCOLTA COMUNE COME DA DOCUMENTO 011.23.03.W08

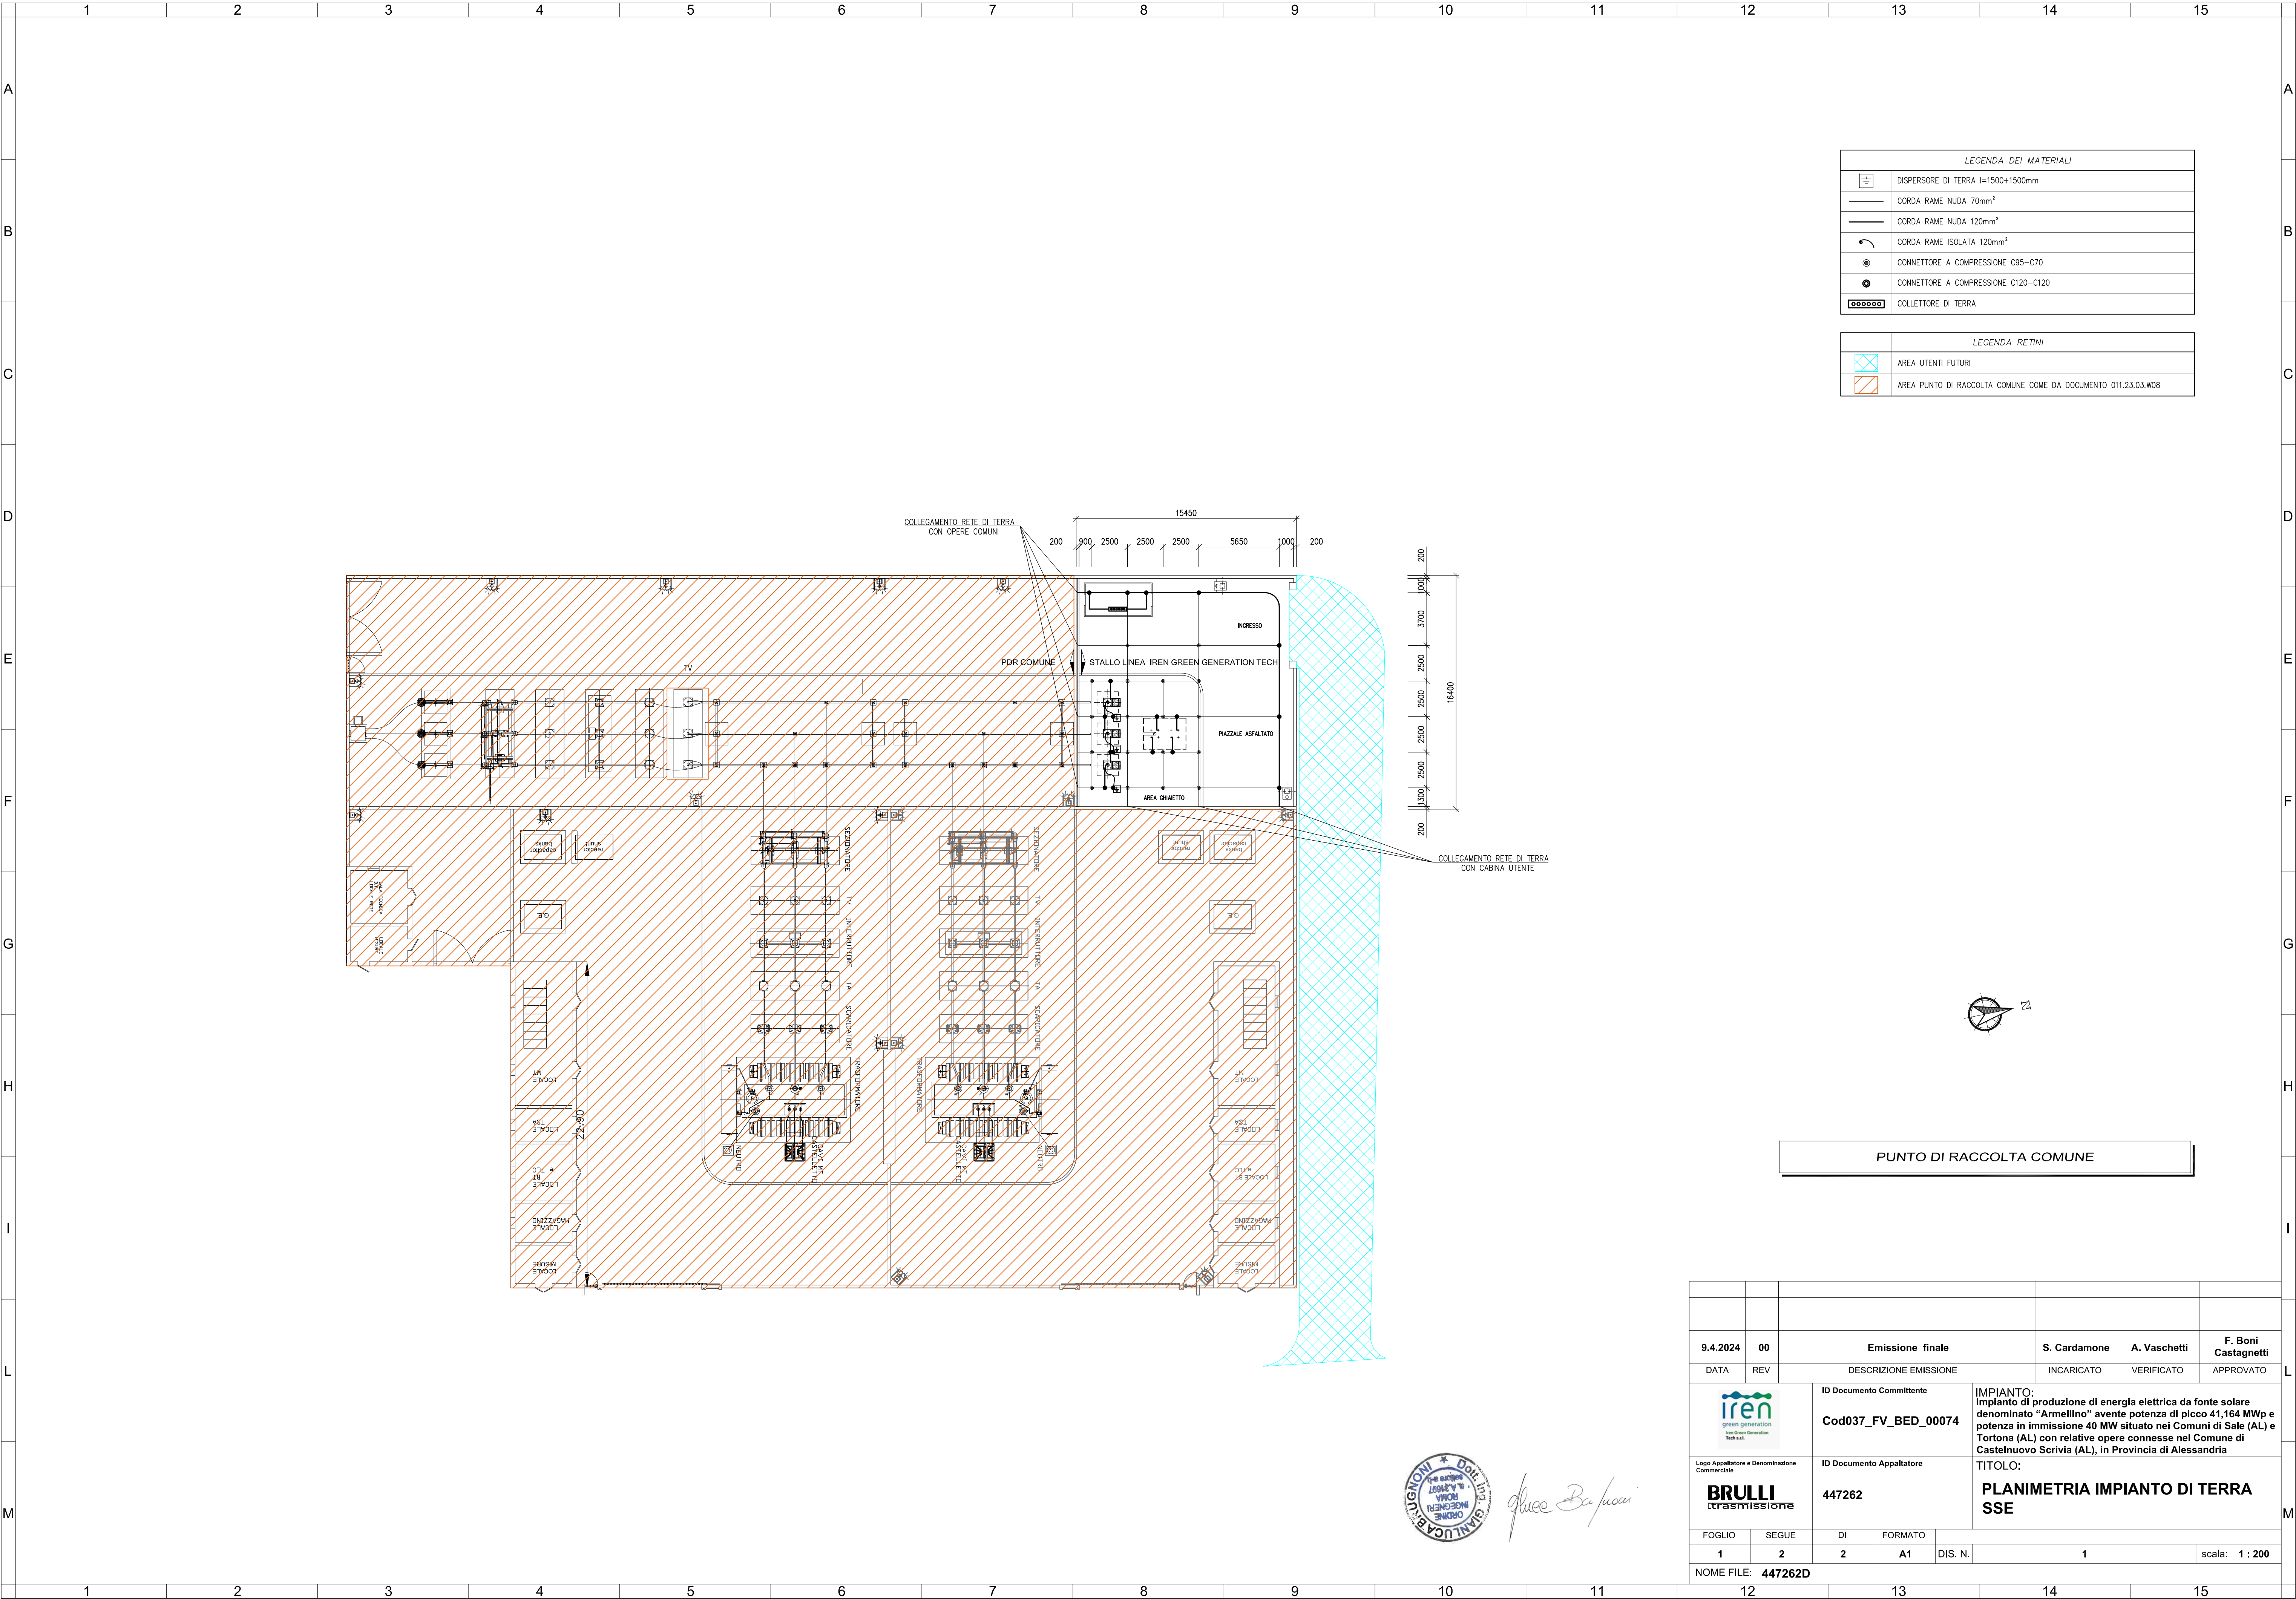

PUNTO DI RACCOLTA COMUNE

9.4.2024	00	Emissione finale		S. Cardamone	F. Boni Castagnetti
DATA	REV	DESCRIZIONE EMISSIONE		INCARICATO	VERIFICATO
		ID Documento Committente	IMPIANTO: Impianto di produzione di energia elettrica da fonte solare denominato "Armellino" avente potenza di picco 41,164 MWp e potenza in immissione 40 MW situato nei Comuni di Sale (AL) e Tortona (AL) con relative opere connesse nel Comune di Castelnuovo Scrivia (AL), in Provincia di Alessandria		
		ID Documento Appaltatore	TITOLO: PLANIMETRIA IMPIANTO DI TERRA SSE		
FOGLIO	SEGUE	DI	FORMATO		
1	2	2	A1	DIS. N.	1
NOME FILE: 447262D		scala: 1 : 200			
			13	14	15

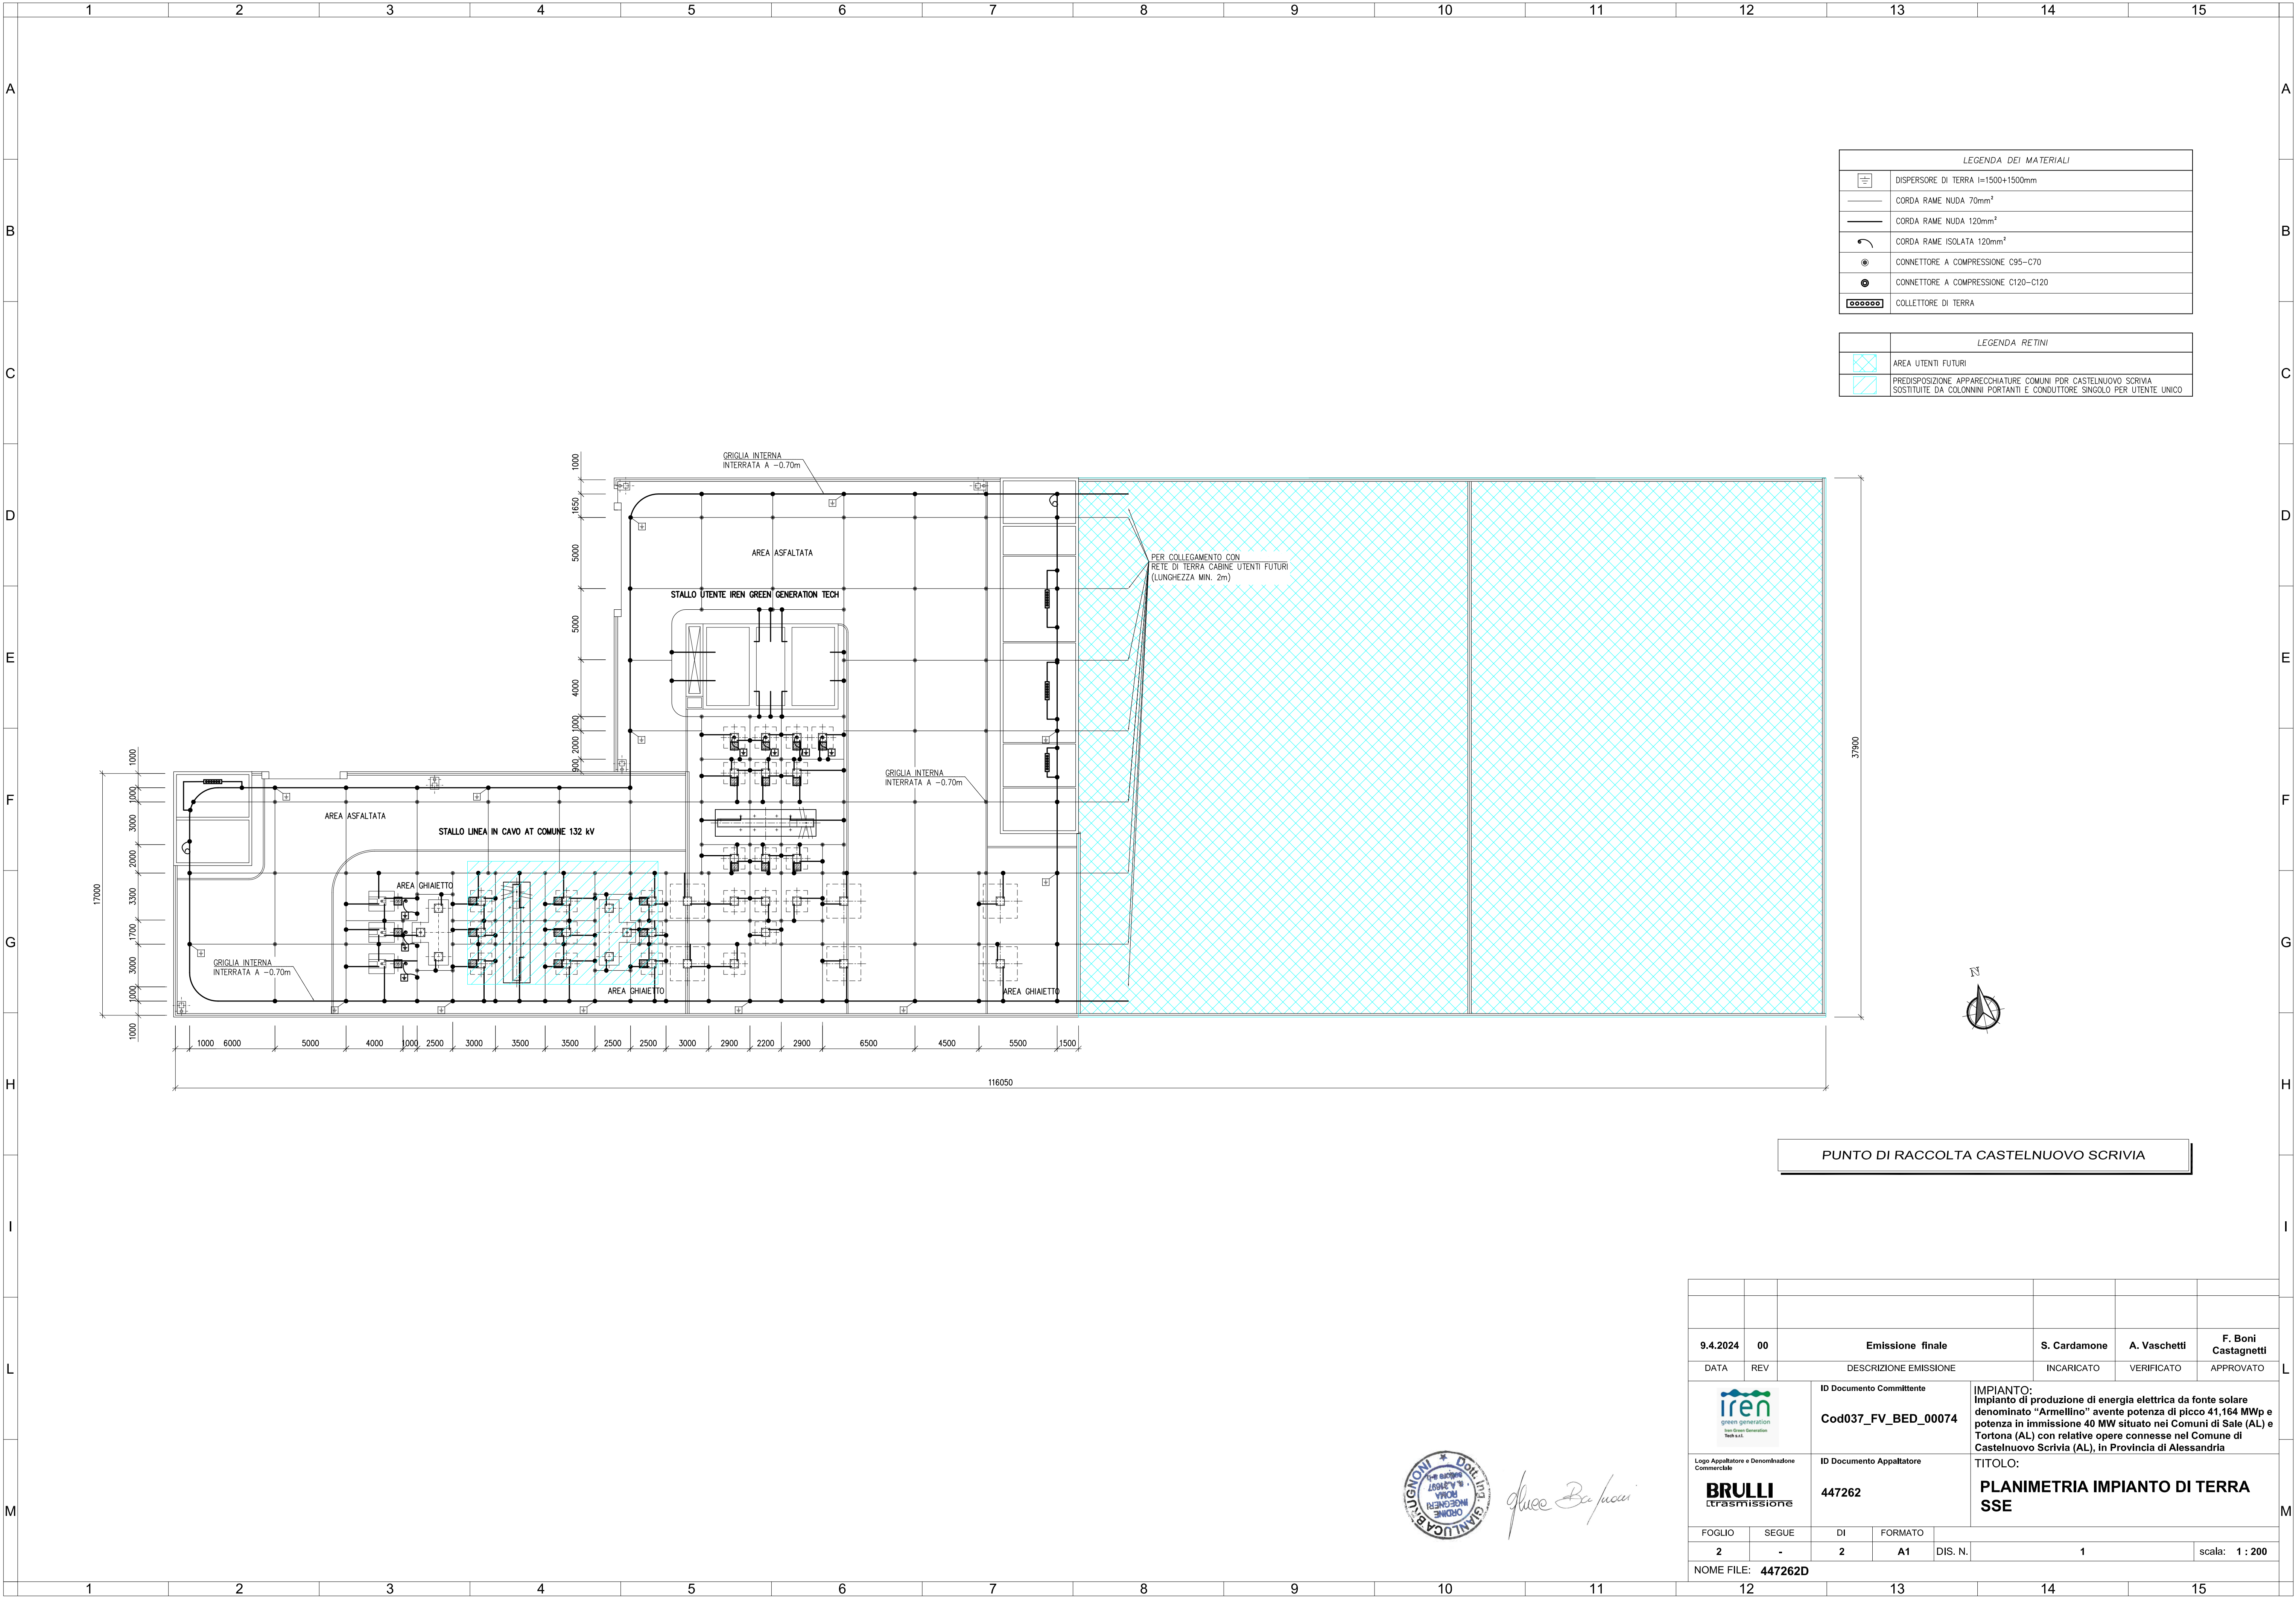

PUNTO DI RACCOLTA CASTELNUOVO SCRIVIA



Fuoco Boni

9.4.2024	00	Emissione finale		S. Cardamone	A. Vascetti
				F. Boni Castagnetti	
DATA	REV	DESCRIZIONE EMISSIONE		INCARICATO	VERIFICATO
				APPROVATO	
		ID Documento Committente	IMPIANTO: Impianto di produzione di energia elettrica da fonte solare denominato "Armellino" avente potenza di picco 41,164 MWp e potenza in immissione 40 MW situato nei Comuni di Sale (AL) e Tortona (AL) con relative opere connesse nel Comune di Castelnuovo Scrivia (AL), in Provincia di Alessandria		
Cod037_FV_BED_00074					
Logo Appaltatore e Denominazione Commerciale		ID Documento Appaltatore	TITOLO: PLANIMETRIA IMPIANTO DI TERRA SSE		
447262					
FOGLIO	SEGUE	DI	FORMATO		
2	-	2	A1	DIS. N. 1	
NOME FILE: 447262D		scala: 1 : 200			
12		13		14	
				15	