


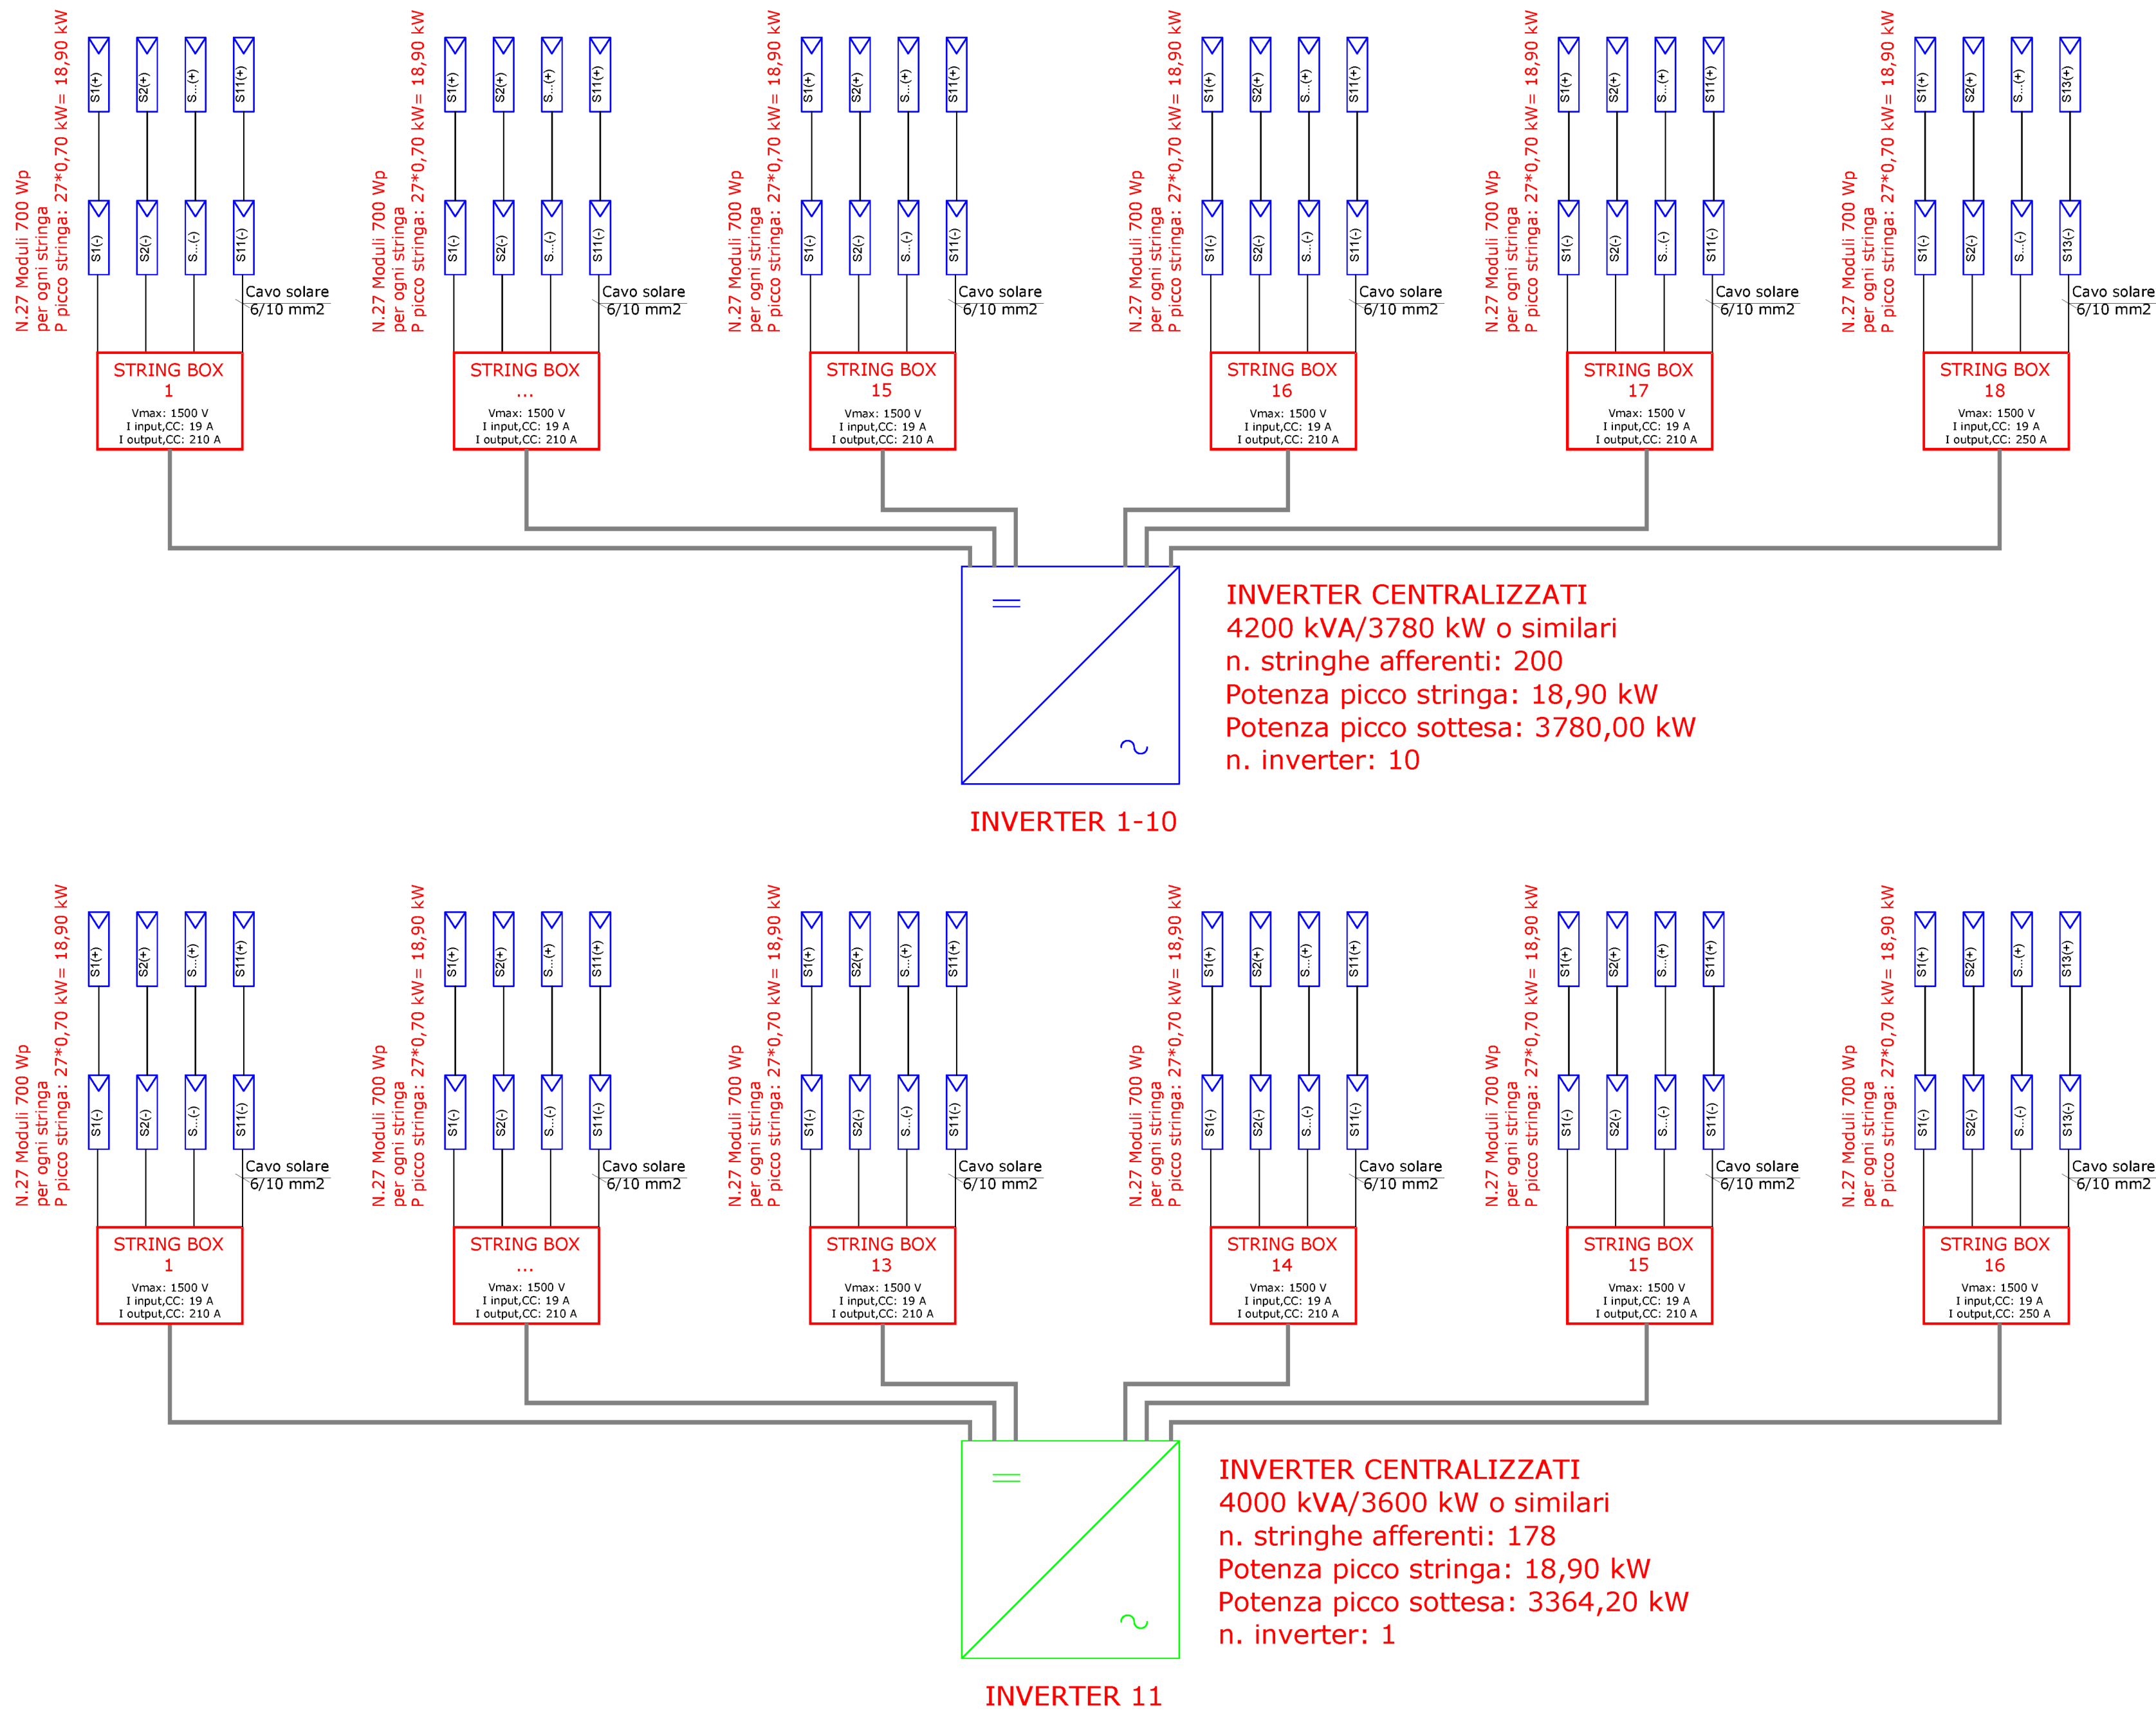

01/03/2024	00	Emissione finale	S. Pilato	A. Vaschetti	F. Boni Castagnetti
DATA	REV	DESCRIZIONE EMISSIONE	INCARICATO	VERIFICATO	APPROVATO
		ID Documento Committente CoD037_FV_BEU_00070	IMPIANTO: Impianto di produzione di energia elettrica da fonte solare denominato "Armellino" avente potenza di picco 41,164 MWp e potenza in immissione 40 MW situato nei Comuni di Sale (AL) e Tortona (AL) con relative opere connesse nel Comune di Castelnuovo Scrivia (AL), in Provincia di Alessandria		
Logo Appaltatore e Denominazione Commerciale		ID Documento Appaltatore	TITOLO: CoD037_FV_BEU_00070_SCHEMA ELETTRICO UNIFILARE CC		
FOGLIO	SEGUE	DI	FORMATO	DIS. N.	
1	-	1	A1	1	scala: N.D.
NOME FILE: CoD037_FV_BEU_00070__SCHEMA ELETTRICO UNIFILARE CC.dwg					
Questo documento è proprietà di IREN Green Generation S.r.l. e di tutte le sue società controllate. Se ne vieta la diffusione e l'utilizzo per scopi diversi da quelli per i quali è stato inviato.					