



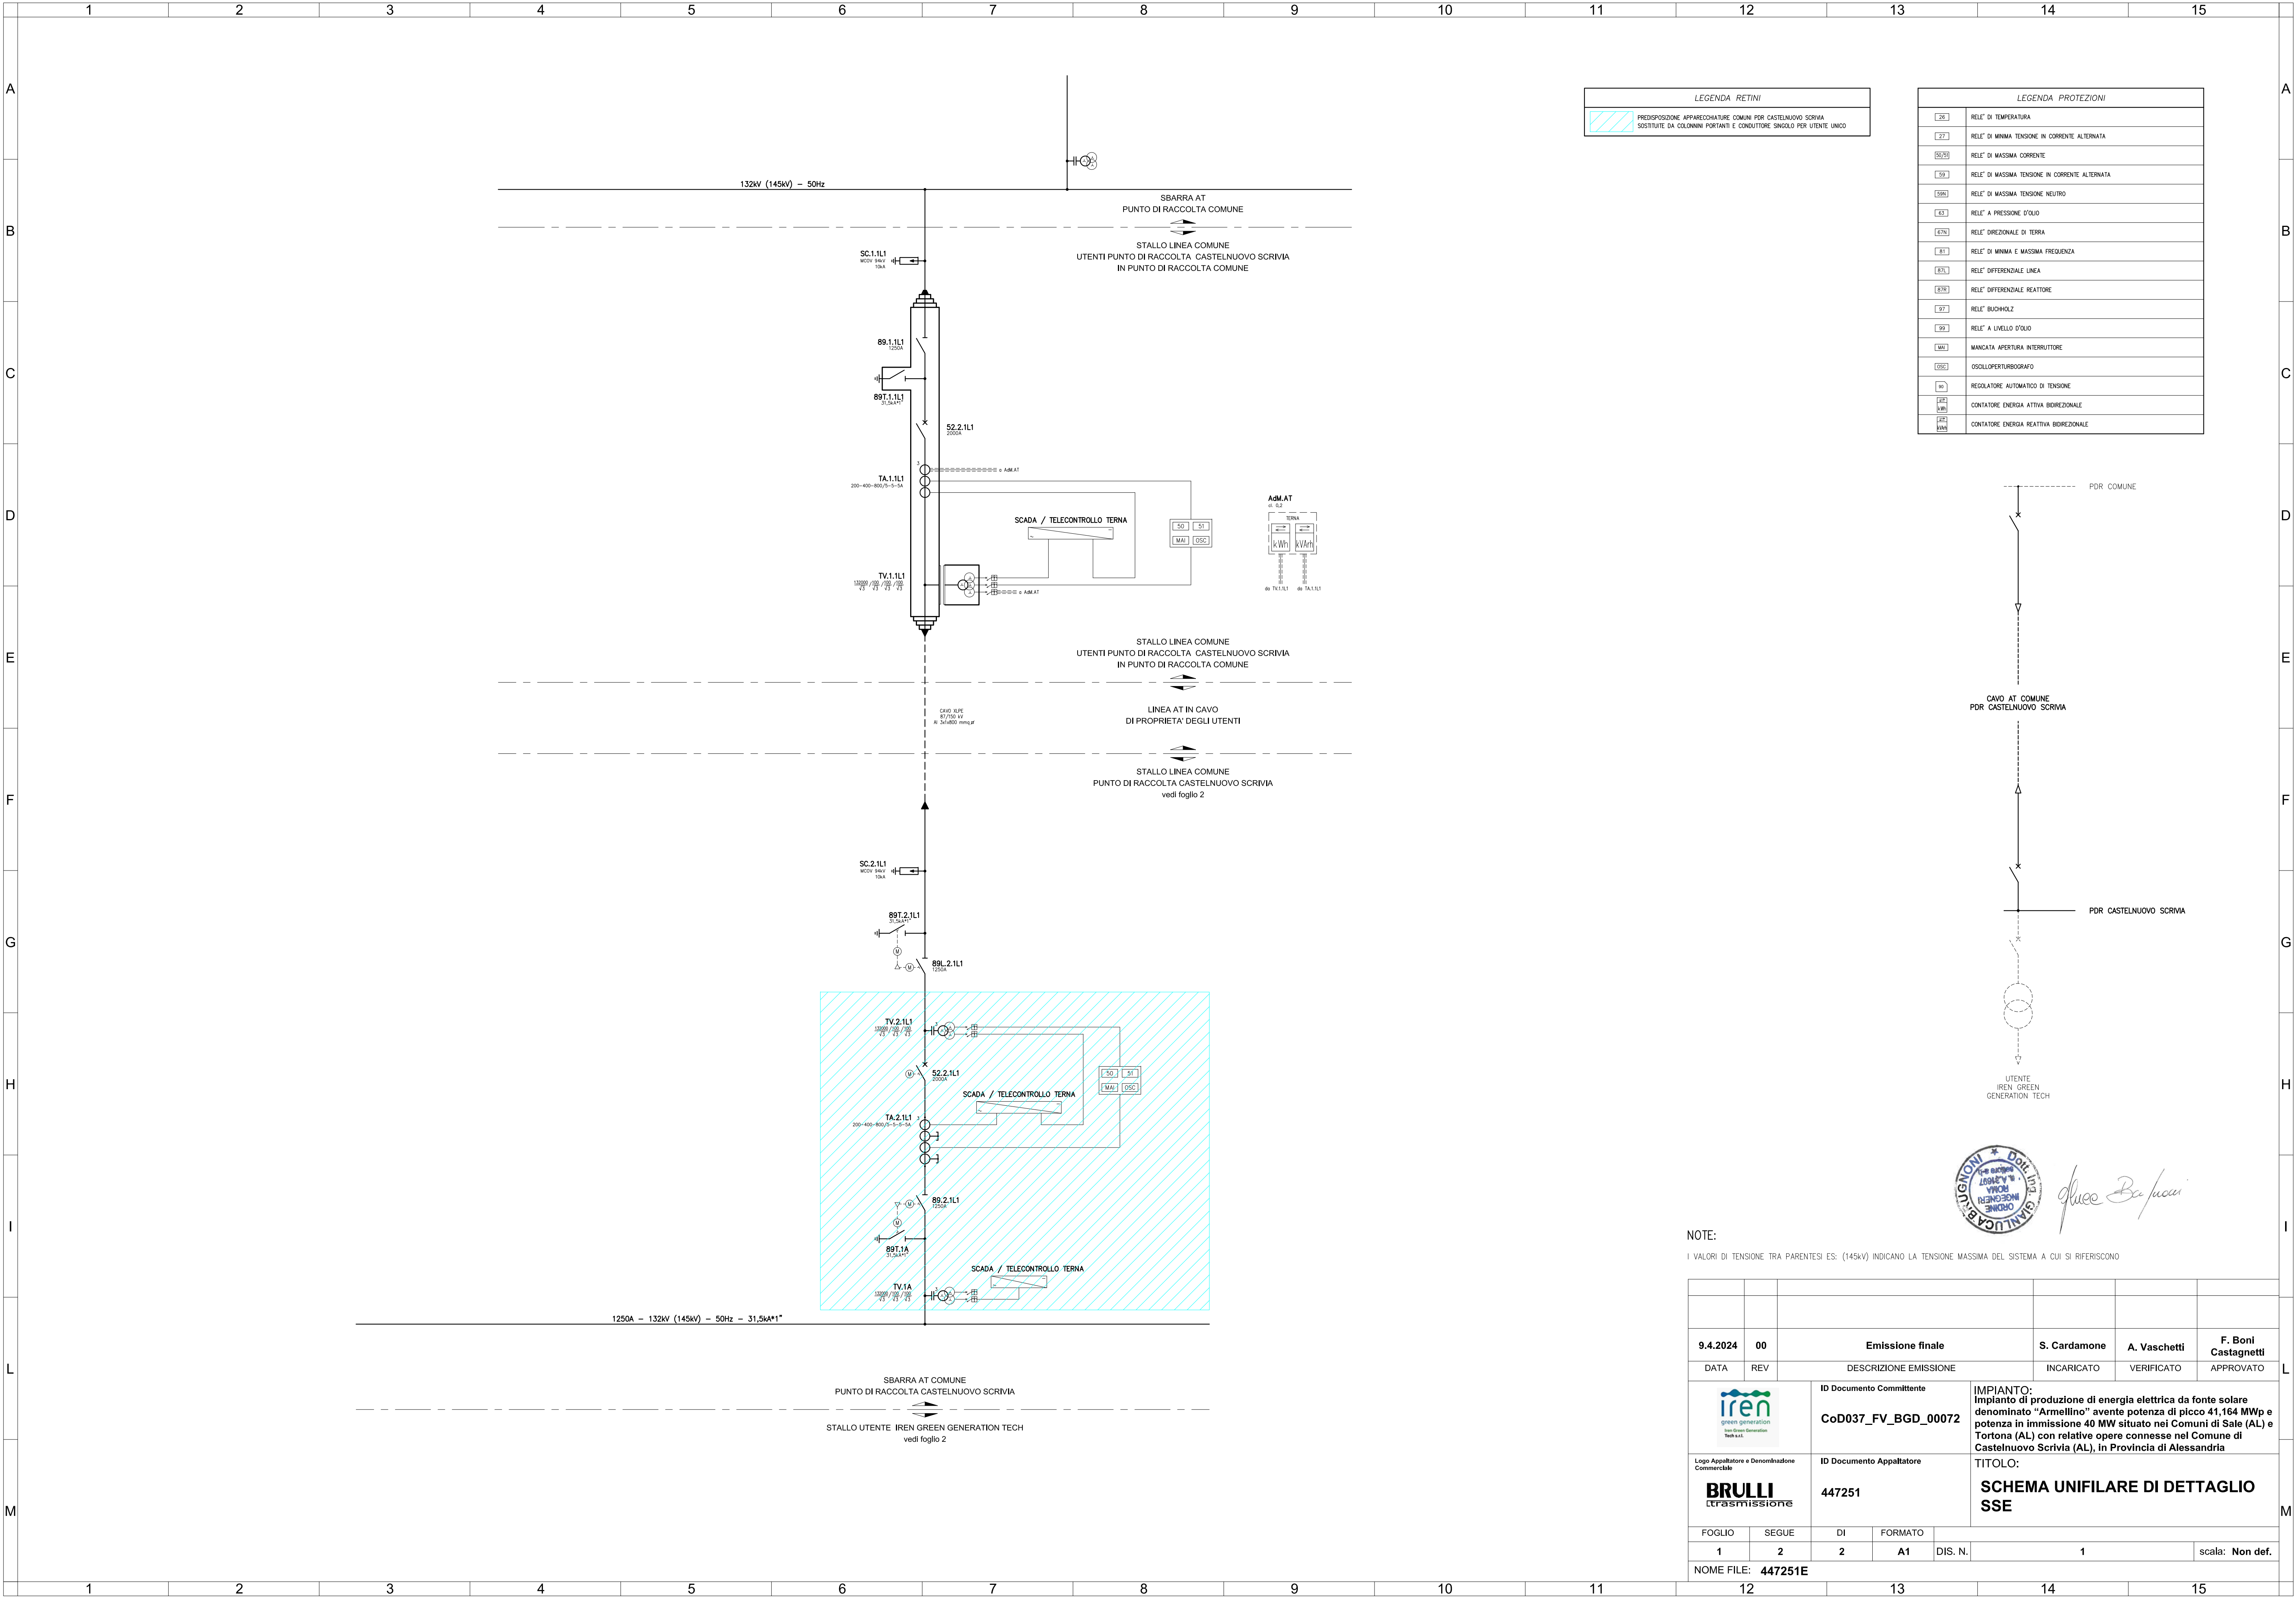

LEGENDA RETINI	
	PREDISPOSIZIONE APPARECCHIATURE COMUNI PER CASTELNUOVO SCRIVIA SOSTITUIRE DA COLONNINI PORTANTI E CONDOTTORE SINGOLO PER UTENTE UNICO


LEGENDA PROTEZIONI	
26	RELE' DI TEMPERATURA
27	RELE' DI MINIMA TENSIONE IN CORRENTE ALTERNATA
50/50	RELE' DI MASSIMA CORRENTE
58	RELE' DI MASSIMA TENSIONE IN CORRENTE ALTERNATA
58N	RELE' DI MASSIMA TENSIONE NEUTRO
63	RELE' A PRESSIONE D'OLIO
67N	RELE' DIREZIONALE DI TERRA
81	RELE' DI MINIMA E MASSIMA FREQUENZA
87L	RELE' DIFFERENZIALE LINEA
87N	RELE' DIFFERENZIALE REATTORE
97	RELE' BUCHHOLZ
99	RELE' A LIVELLO D'OLIO
MA	MANCATA APERTURA INTERRUTTORE
OSC	OSCILLOPERTURBOGrafo
90	REGOLATORE AUTOMATICO DI TENSIONE
EE MW	CONTATORE ENERGIA ATTIVA BIFREQUENZIALE
EE MVA	CONTATORE ENERGIA REATTIVA BIFREQUENZIALE

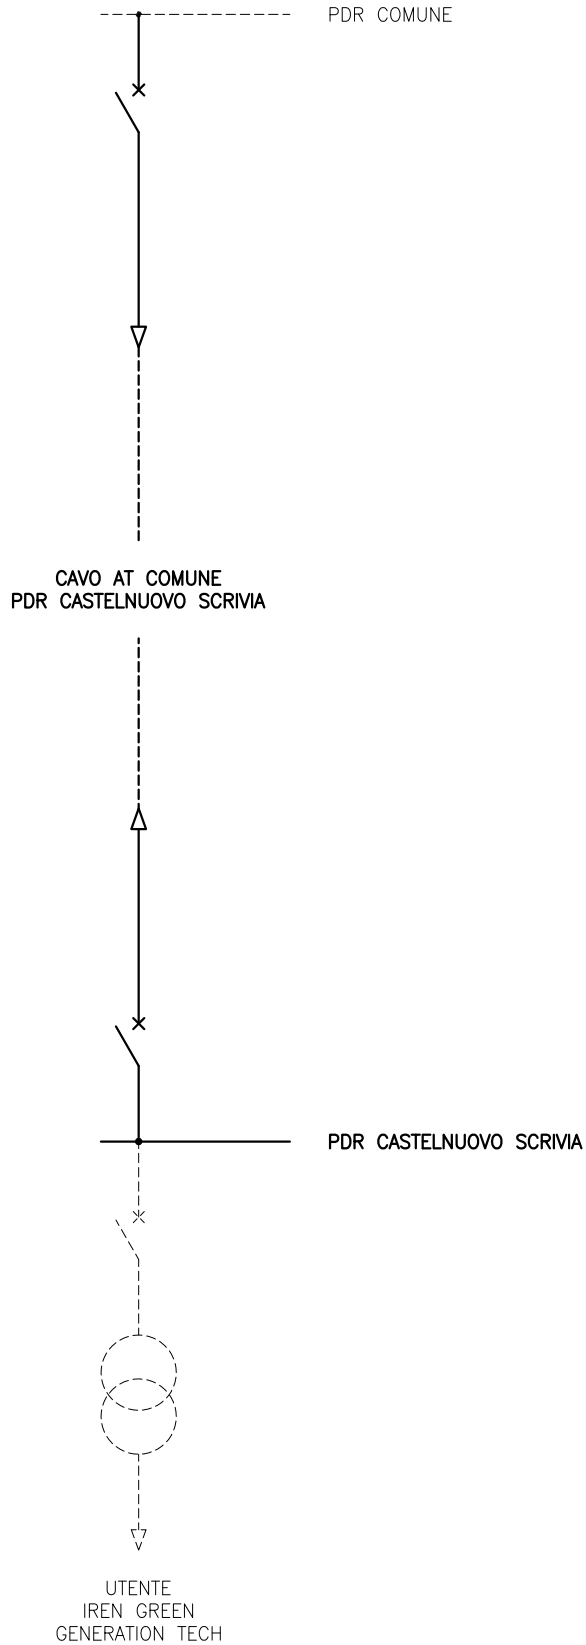

Illegible signature

NOTE:
I VALORI DI TENSIONE TRA PARENTESI ES: (145kV) INDICANO LA TENSIONE MASSIMA DEL SISTEMA A CUI SI RIFERISCONO

9.4.2024	00	Emissione finale		S. Cardamone	F. Boni Castagnetti
DATA	REV	DESCRIZIONE EMISSIONE		INCARICATO	VERIFICATO
		ID Documento Committente CoD037_FV_BGD_00072		IMPIANTO: Impianto di produzione di energia elettrica da fonte solare denominato "Armellino" avente potenza di picco 41,164 MWp e potenza in immissione 40 MW situato nei Comuni di Sale (AL) e Tortona (AL) con relative opere connesse nel Comune di Castelnuovo Scrivia (AL), in Provincia di Alessandria	
		ID Documento Appaltatore 447251		TITOLO: SCHEMA UNIFILARE DI DETTAGLIO SSE	
FOGLIO	SEGUE	DI	FORMATO		
1	2	2	A1	DIS. N.	1
NOME FILE: 447251E				scala: Non def.	

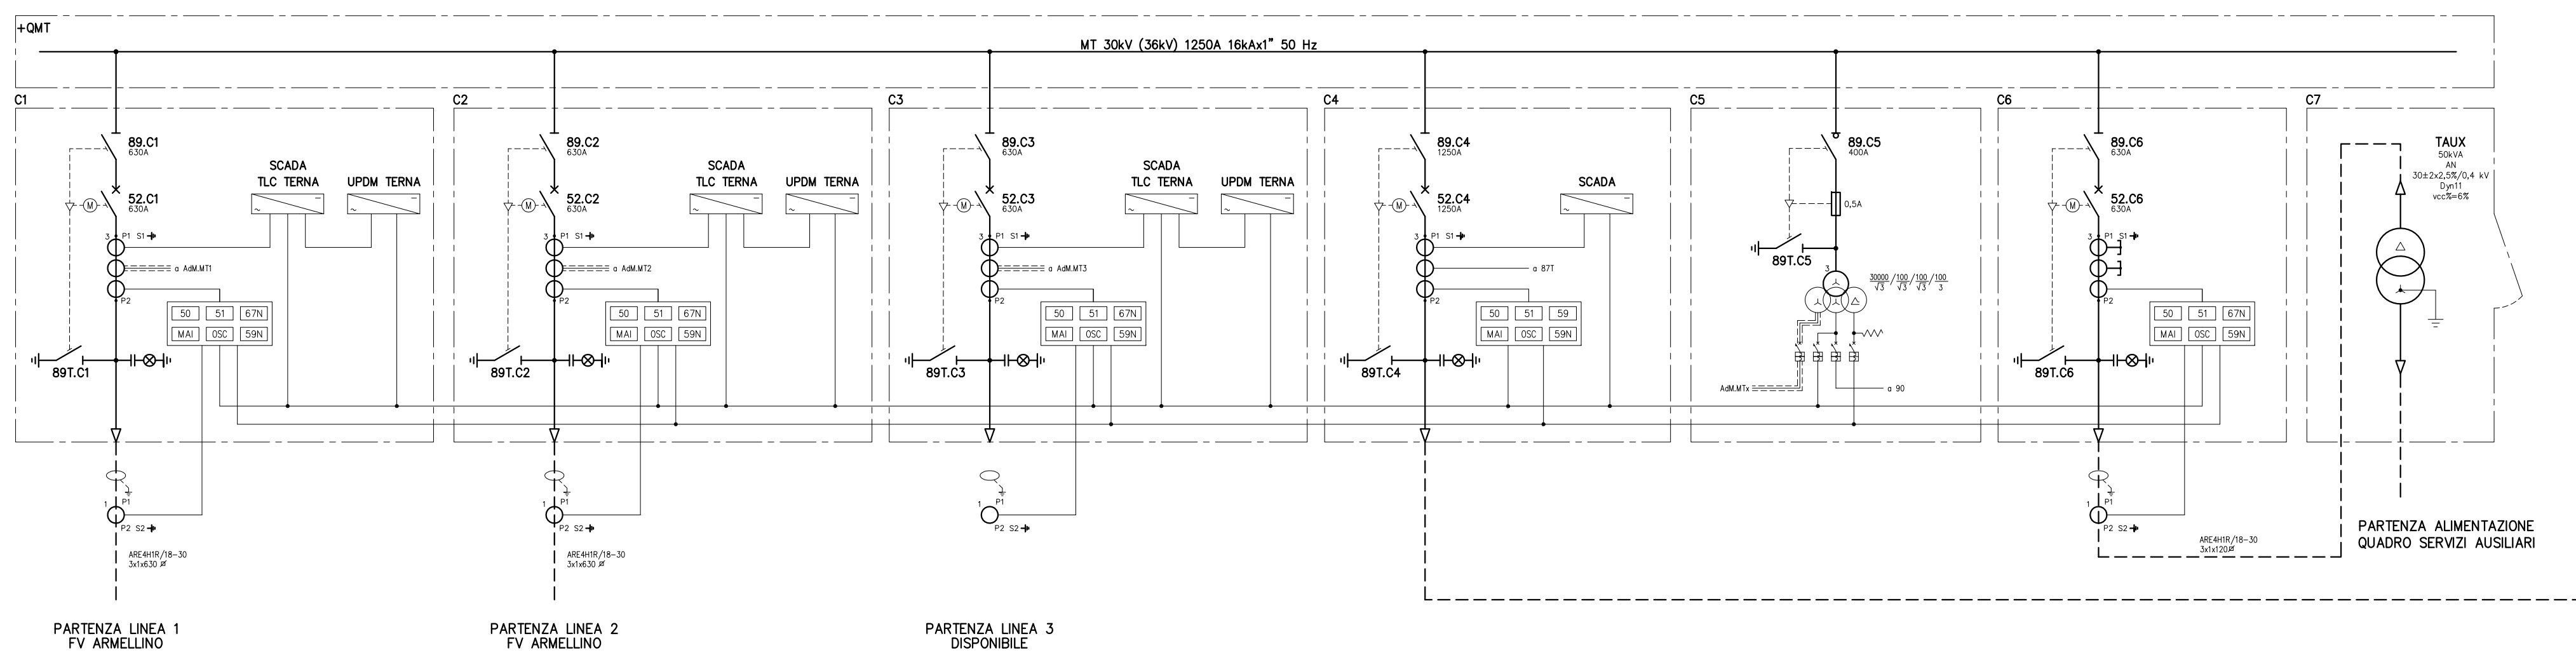

LEGENDA PROTEZIONI	
76	RELE' DI TEMPERATURA
77	RELE' DI MINIMA TENSIONE IN CORRENTE ALTERNATA
00/25	RELE' DI MASSIMA CORRENTE
59	RELE' DI MASSIMA TENSIONE IN CORRENTE ALTERNATA
59b	RELE' DI MASSIMA TENSIONE NEUTRO
63	RELE' A PRESSIONE D'OLIO
67b	RELE' DIREZIONALE DI TERRA
81	RELE' DI MINIMA E MASSIMA FREQUENZA
87b	RELE' DIFFERENZIALE LINEA
87b	RELE' DIFFERENZIALE REATTORE
92	RELE' BUCHHOLZ
99	RELE' A LIVELLO D'OLIO
14b	MANCATA APERTURA INTERRUITTORE
55c	OSCOLLOPERTUGOGRAFIO
90	REGOLATORE AUTOMATICO DI TENSIONE
91b 91b 91b	CONTATORE ENERGIA ATTIVA BIDIREZIONALE
91b 91b 91b	CONTATORE ENERGIA REATTIVA BIDIREZIONALE

I VALORI DI TENSIONE TRA PARENTESI ES: (145kV) INDICANO LA TENSIONE MASSIMA DEL SISTEMA A CUI SI RIFERISCONO
SARA' INSTALLATO UN CONTATORE DEDICATO ALL'ENERGIA ATTIVA ASSORBITA DAI SERVIZI AUSILIARI, IN BASSA TENSIONE INTERNO AL QUADRO SERVIZI STESSO

9.4.2024	00	Emissione finale			S. Cardamone	A. Vascchetti	F. Boni Castagnetti
DATA	REV	DESCRIZIONE EMISSIONE			INCARICATO	VERIFICATO	APPROVATO
		ID Documento Committente CoD037_FV_BGD_00072			IMPIANTO: Impianto di produzione di energia elettrica da fonte solare denominato "Armellino" avente potenza di picco 41,164 MWp e potenza in immissione 40 MW situato nei Comuni di Sale (AL) e Tortona (AL) con relative opere connesse nel Comune di Castelnuovo Scrivia (AL), in Provincia di Alessandria		
Logo Appaltatore o Denominazione Commerciale BULLI trasmissione		ID Documento Appaltatore 447251			TITOLO: SCHEMA UNIFILARE DI DETTAGLIO SSE		
FOGLIO	SEQUE	DI	FORMATO				
2	-	2	A1	DIS. N.	1	scala: Non def.	
NOME FILE: 447251E							



Three Be/ma