


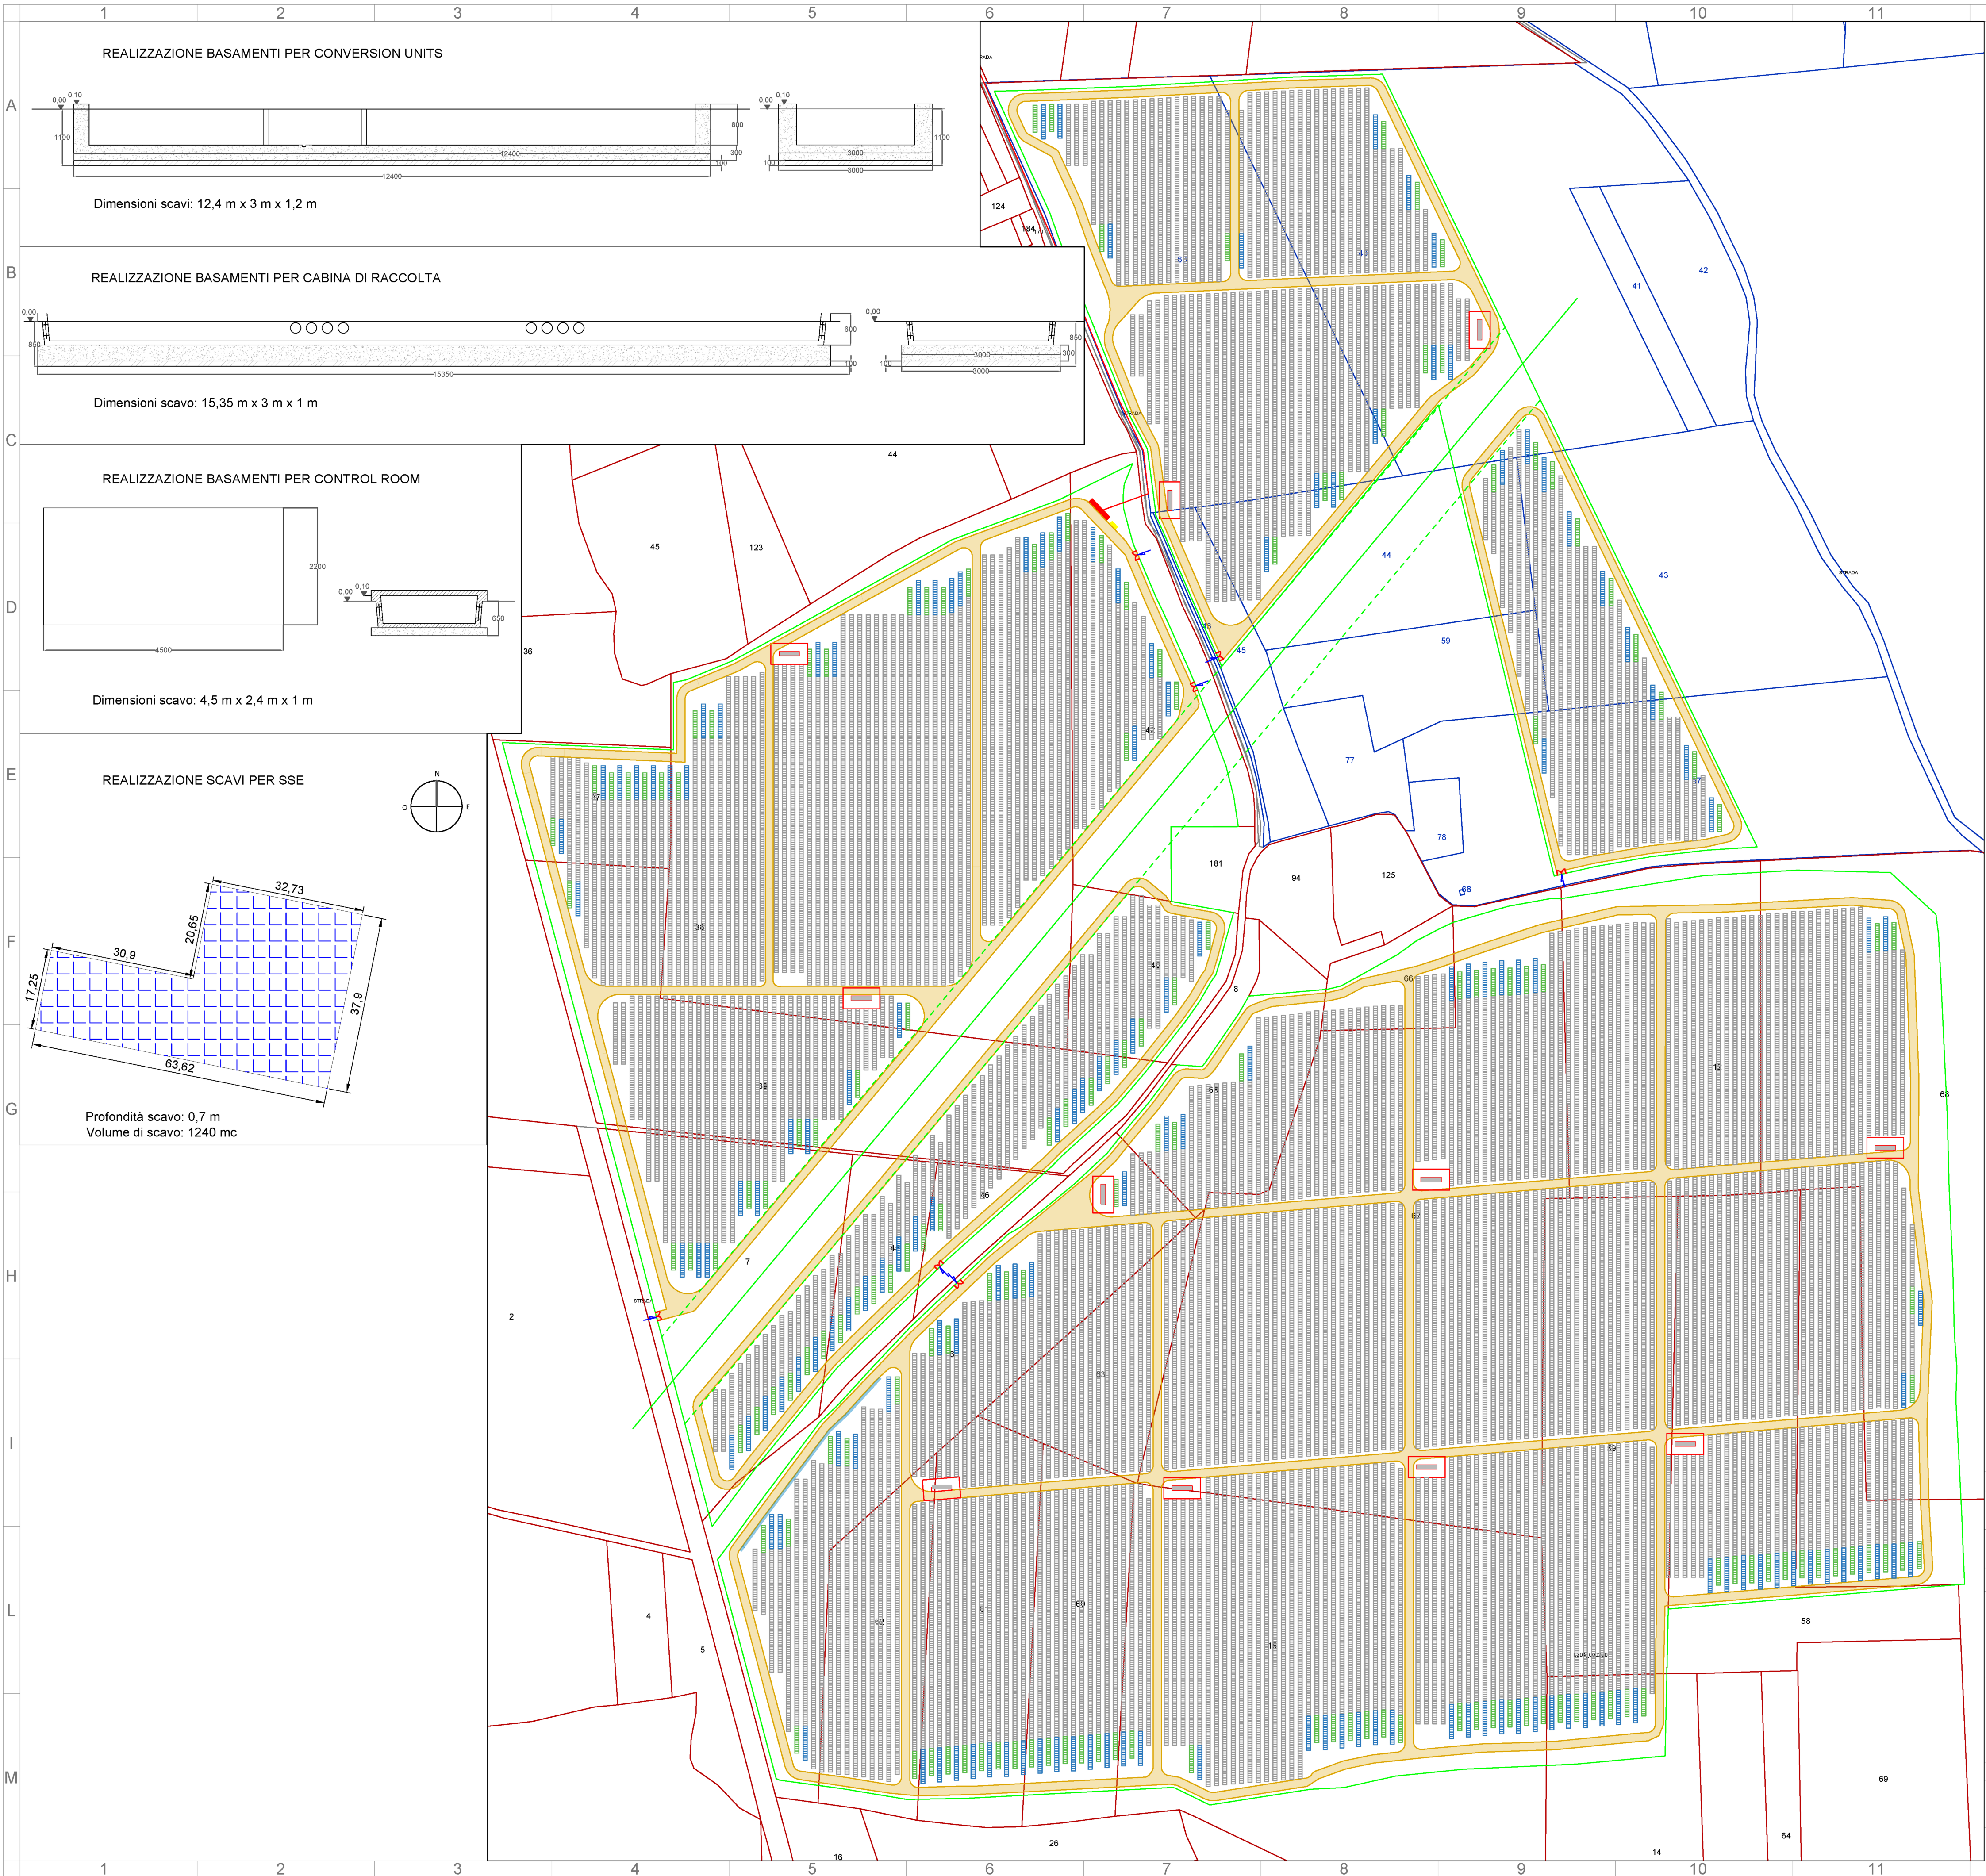

LEGENDA:

- CONVERSION UNIT COMPRESIVE DI INVERTER CENTRALIZZATO E TRASFORMATORE
- AREA PRIVA DI OSTACOLI DI LARGHEZZA 5m
- CABINA DI RACCOLTA
- LINEA AT AEREA ESISTENTE E FASCIA DI RISPETTO DI 44 m totali
- RECINZIONE
- ACCESSI ALL'IMPIANTO
- VIABILITA' INTERNA
- VELA FOTOVOLTAICA DA 12 MODULI
- VELA FOTOVOLTAICA DA 15 MODULI
- VELA FOTOVOLTAICA DA 27 MODULI

REALIZZAZIONE VIABILITA' INTERNA

Sviluppo dello scavo: 8900 m

I cavi saranno posati in modalità interrata su sedime di viabilità esistente

- VOLUMI DI SCAVO, REINTERRO E RILEVATI**
- CONVERSION UNITS
 - scavo: 491,04 mc
 - reinterro: 40,92 mc
 - rilevati: 450,12 mc
 - CABINA DI RACCOLTA
 - scavo: 46,05 mc
 - reinterro: 6,91 mc
 - rilevati: 39,14 mc
 - CONTROL ROOM
 - scavo: 10,80 mc
 - reinterro: 3,78 mc
 - rilevati: 7,02 mc
 - SSE
 - scavo: 1240,00 mc
 - reinterro: -
 - rilevati: 1240,00 mc

POSA CAVIDOTTI INTERNI ALL'AREA DI IMPIANTO

Posa di cavi BT in corrispondenza della viabilità interna in progetto.

Posa di cavi MT in corrispondenza della viabilità interna in progetto.

La larghezza dello scavo sarà funzionale al numero di condutture previste

- CAVIDOTTI BT, c.c.
 - scavo: 4176 mc
 - reinterro: 3132 mc
 - rilevati: 1044 mc
- CAVIDOTTI MT, c.a., INTERNI AL CAMPO
 - scavo: 1650 mc
 - reinterro: 1155 mc
 - rilevati: 495 mc
- CAVIDOTTI MT, c.a., ESTERNI AL CAMPO
 - scavo: 7920 mc
 - reinterro: 5940 mc
 - rilevati: 1980 mc

POSA CAVIDOTTI MT ESTERNI ALL'AREA DI IMPIANTO

I cavi saranno posati in modalità interrata su sedime di viabilità esistente

- CAVIDOTTI AT, c.a.
 - scavo: 150 mc
 - reinterro: 110 mc
 - rilevati: 40 mc
- VIABILITA' INTERNA
 - scavo: 24826 mc
 - reinterro: -
 - rilevati: 24826 mc
- OPERE IDRAULICHE
 - scavo: 3585 mc
 - reinterro: 53,2 mc
 - rilevati: 3531,8 mc



25/03/24	00	Emissione Finale	S. Pilato	A. Vascetti	F. Boni Castagnetti
DATA	REV	DESCRIZIONE EMISSIONE	INCARICATO	VERIFICATO	APPROVATO
		ID Documento Committente	IMPIANTO: Impianto di produzione di energia elettrica da fonte solare denominato "Armellino" avente potenza di picco 41,164 MWp e potenza in immissione 40 MW situato nei Comuni di Sale (AL) e Tortona (AL) con relative opere connesse nel Comune di Castelnovo Scrivia (AL), in Provincia di Alessandria		
		CoD037_FV_BGD_00086			
Logo Appaltatore e Denominazione Commerciale		ID Documento Appaltatore	TITOLO: CoD037_FV_BGD_00086_ PLANIMETRIA SCAVI E RILEVATI		
FOGLIO	SEGUE	DI	FORMATO	DIS. N.	
1	-	1	A1	1	
NOME FILE: CoD037_FV_BGD_00086_PLANIMETRIA SCAVI E RILEVATI					scala: 1:2000
Questo documento è proprietà di IREN Green Generation S.r.l. e di tutte le sue società controllate. Se ne vieta la diffusione e l'utilizzo per scopi diversi da quelli per i quali è stato inviato.					