



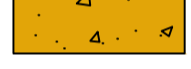


LEGENDA

-  UG-1
Ghiaia con sabbia limosa
-  UL-1
Alternanze arenaceo-pelitiche da intensamente a mediamente fratturate ed alterate
-  UL-2
Alternanze arenaceo-pelitiche debolmente fratturate ed alterate
- S1 Sondaggi utilizzati per la ricostruzione del modello geologico e stratigrafico.
- ← SUBSTRATO



- RIFERIMENTI
- C732-D105 - GEOLOGIA - PLANIMETRIA GENERALE
 - C732-D106 - GEOLOGIA PROFILI DI MONTE E DI VALLE
 - C732-D108 - GEOTECNICA SEZIONI TRASVERSALI

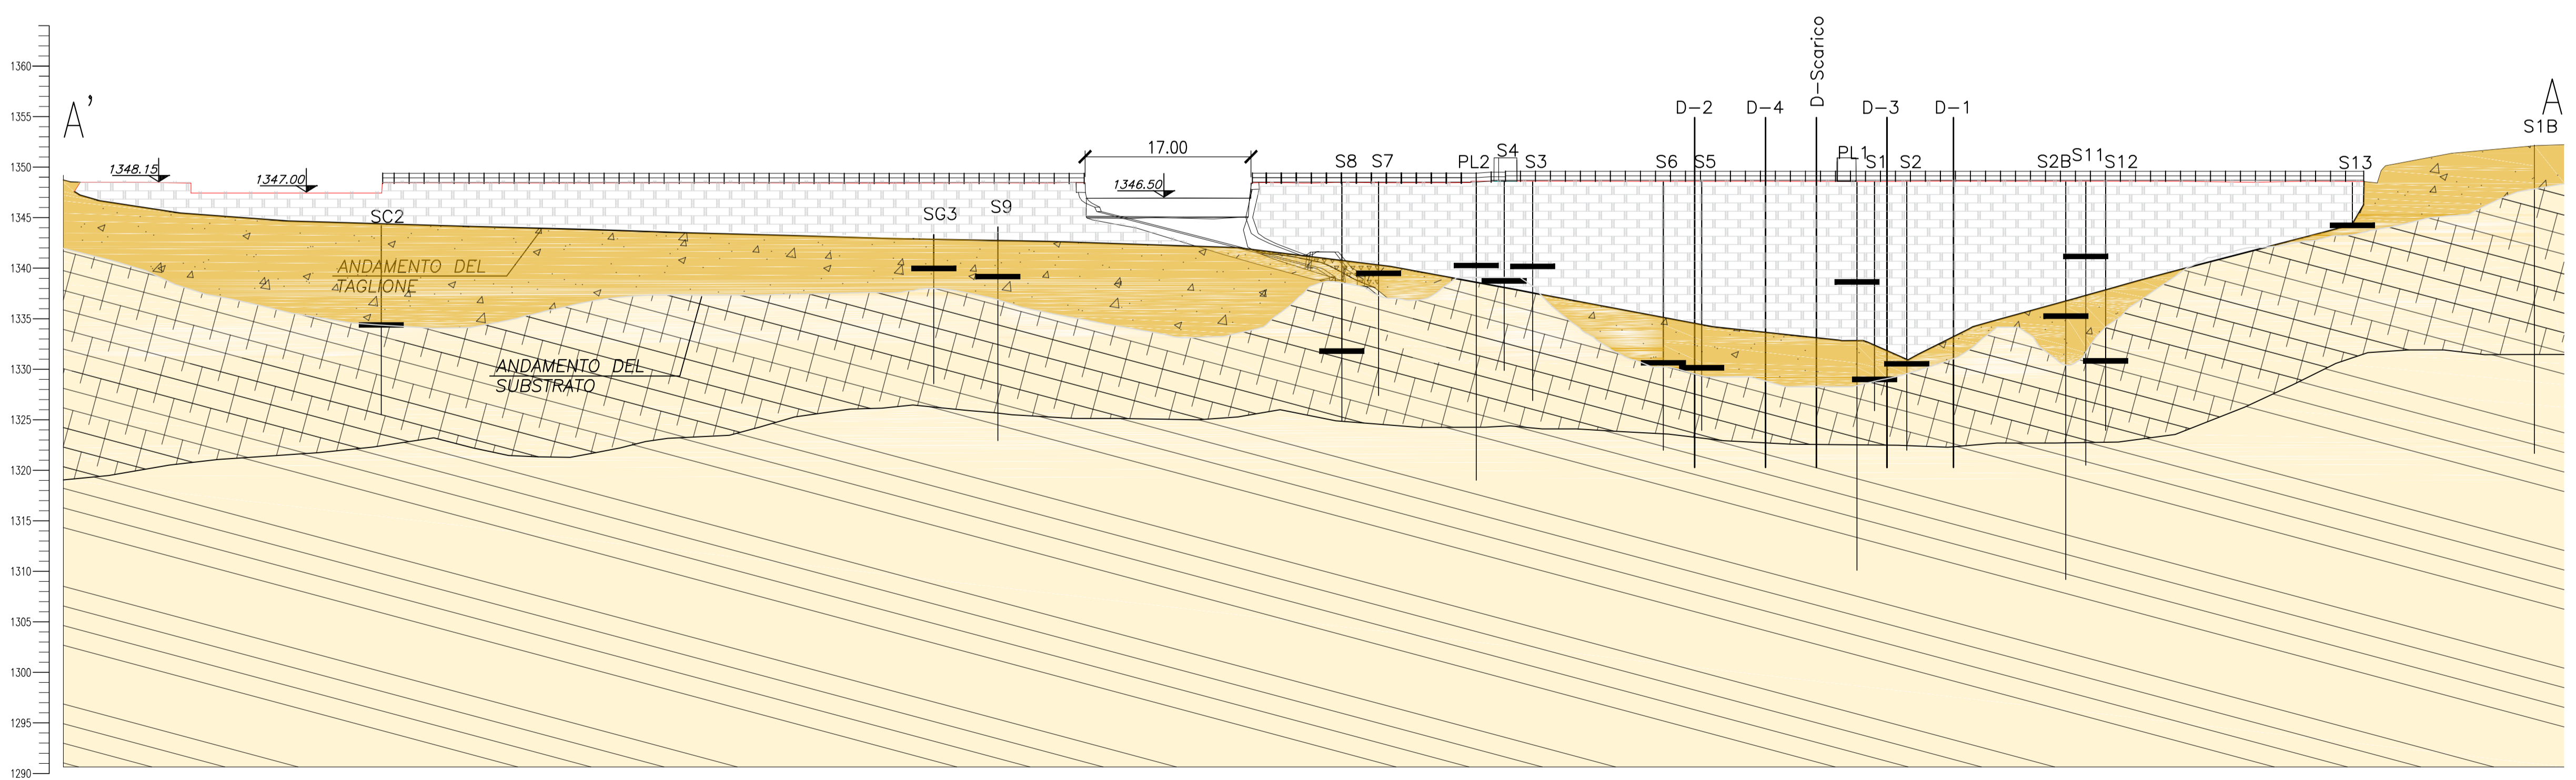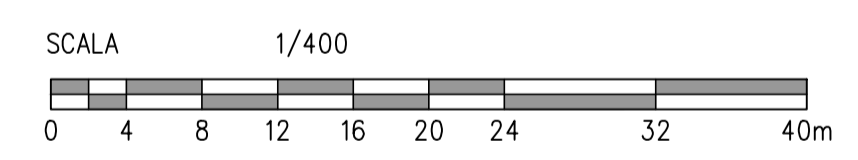

0	PRIMA EMISSIONE	PCI	GGA	GLU	22 APR 28
REV	DESCRIZIONE	DISEGNATO	REVISIONATO	APPROVATO	AA MM GG DATA

C732-D107



IMPIANTO IDROELETTRICO DI RIGOSO
 PROGETTO DEFINITIVO
 RECUPERO DELLA DIGA DI LAGO BALLANO
GEOTECNICA
 PROFILI DI MONTE E DI VALLE

