




PLANIMETRIA 1:1000

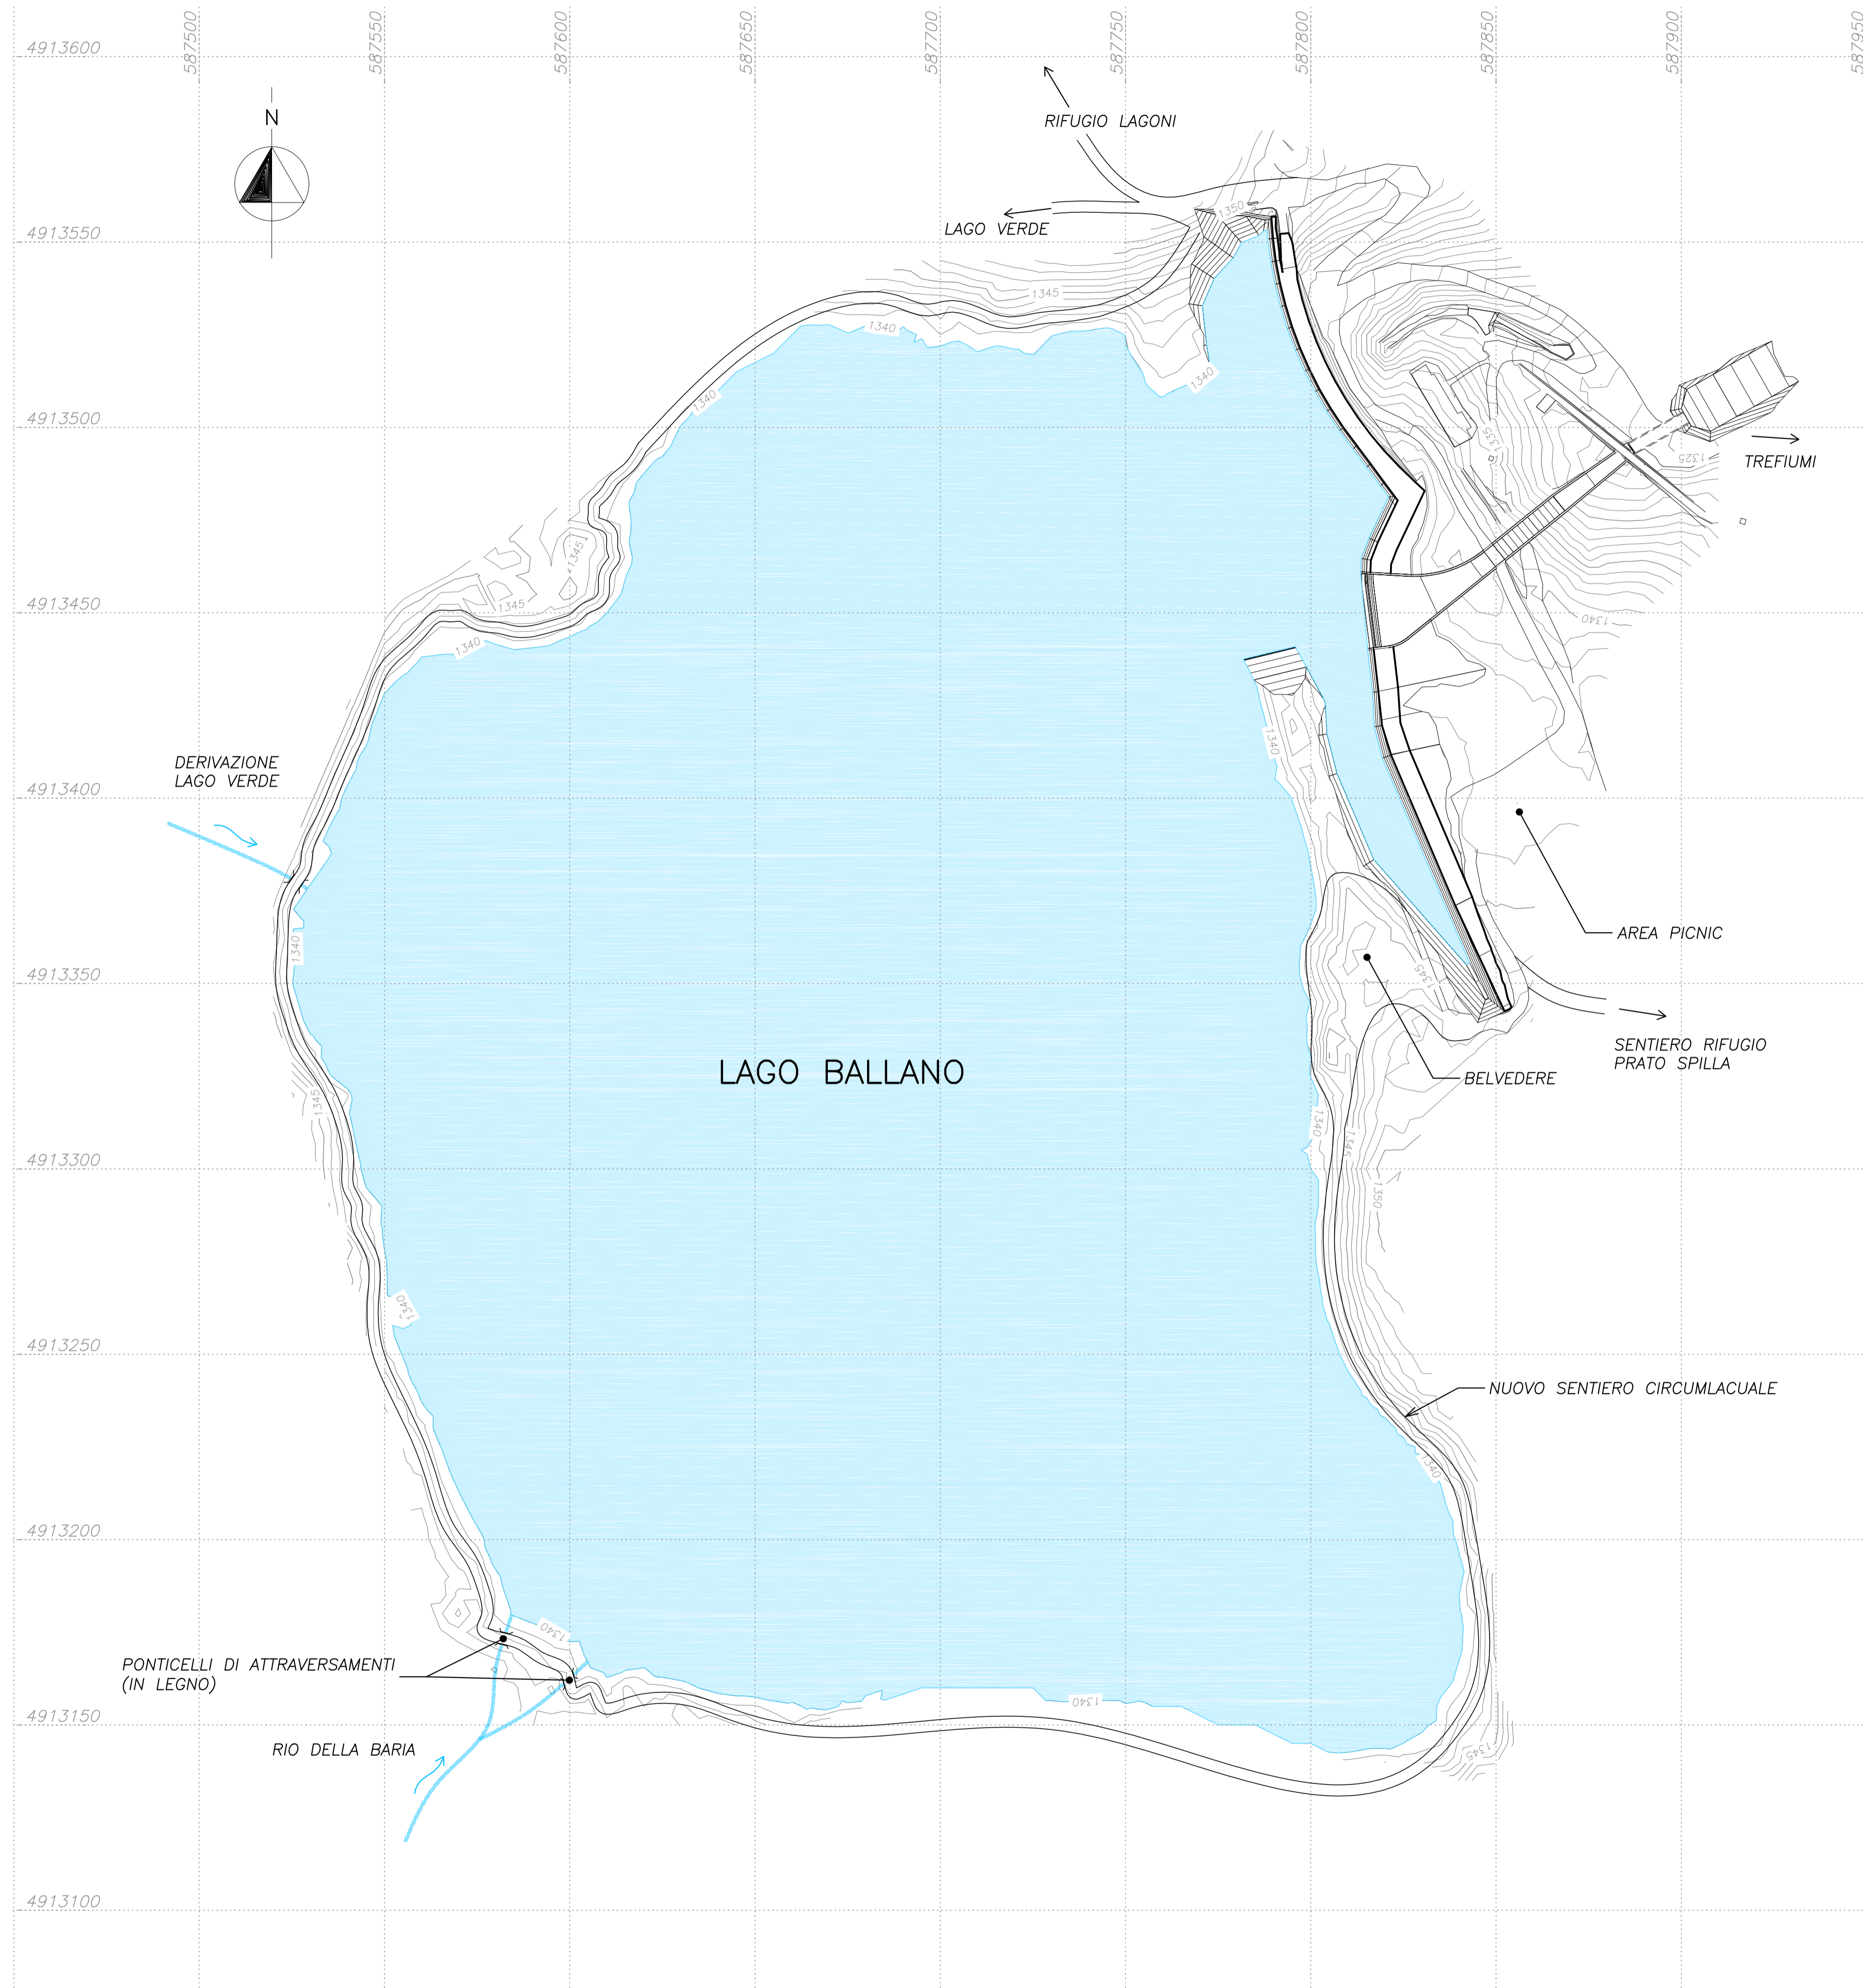

KEY MAP

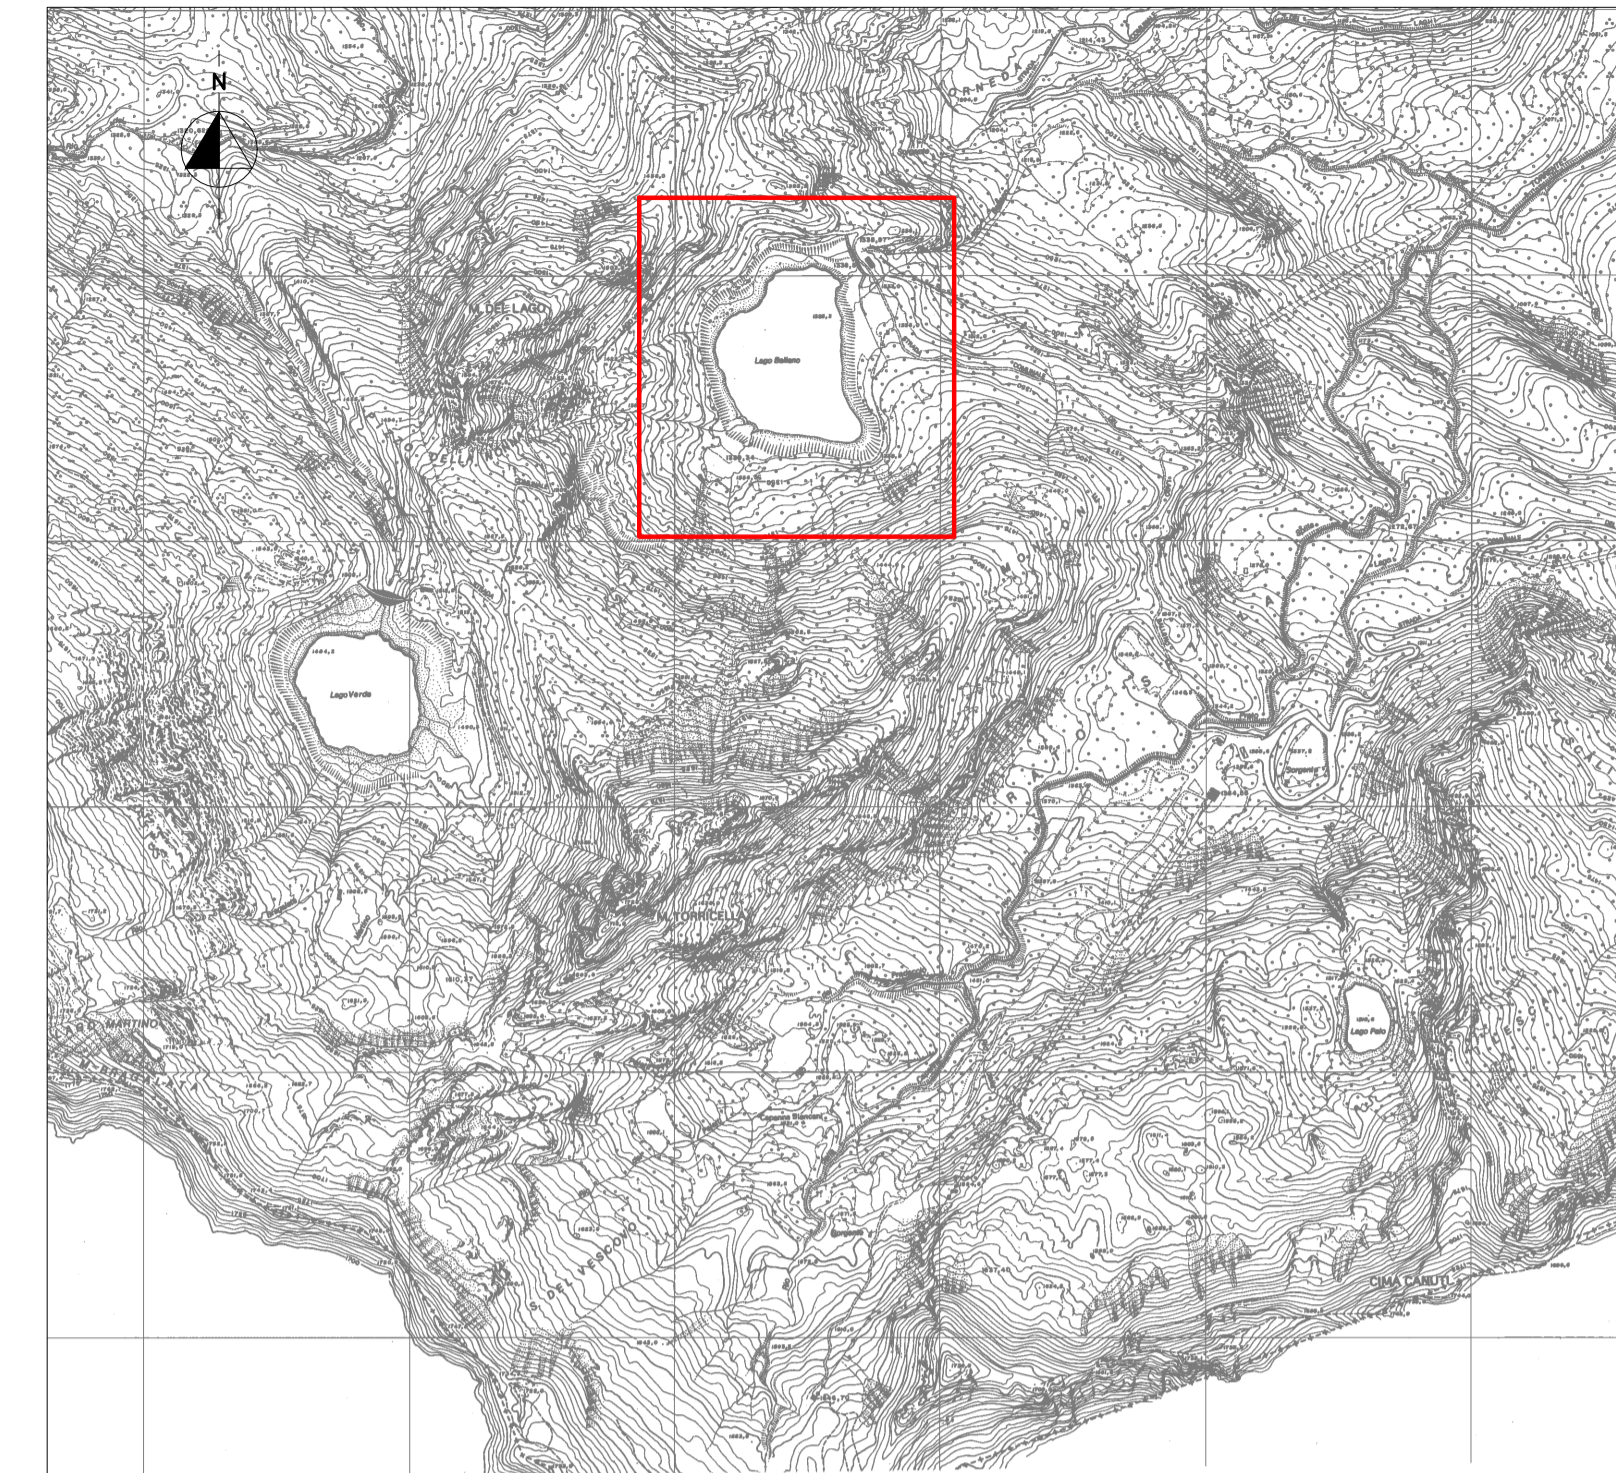


RIFERIMENTI
C732-D112 - STATO FINALE - PLANIMETRIA DIGA

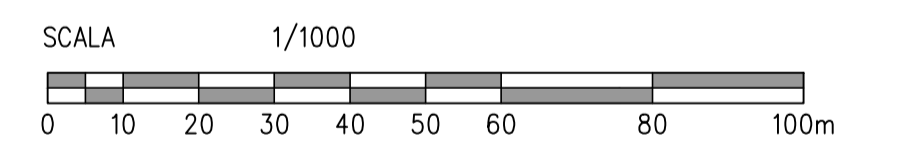

REV	DESCRIZIONE	DISegnATO	REVISIONATO	APPROVATO	YY mm DD DATA
0	PRIMA EMISSIONE	DMU	GGA	GLU	22 APR 28

C732-D111

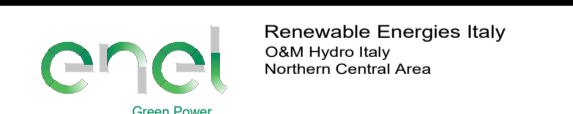

IMPIANTO IDROELETTRICO DI RIGOSO
PROGETTO DEFINITIVO
RECUPERO DELLA DIGA DI LAGO BALLANO
STATO FINALE
PLANIMETRIA GENERALE

