




PLANIMETRIA 1:200

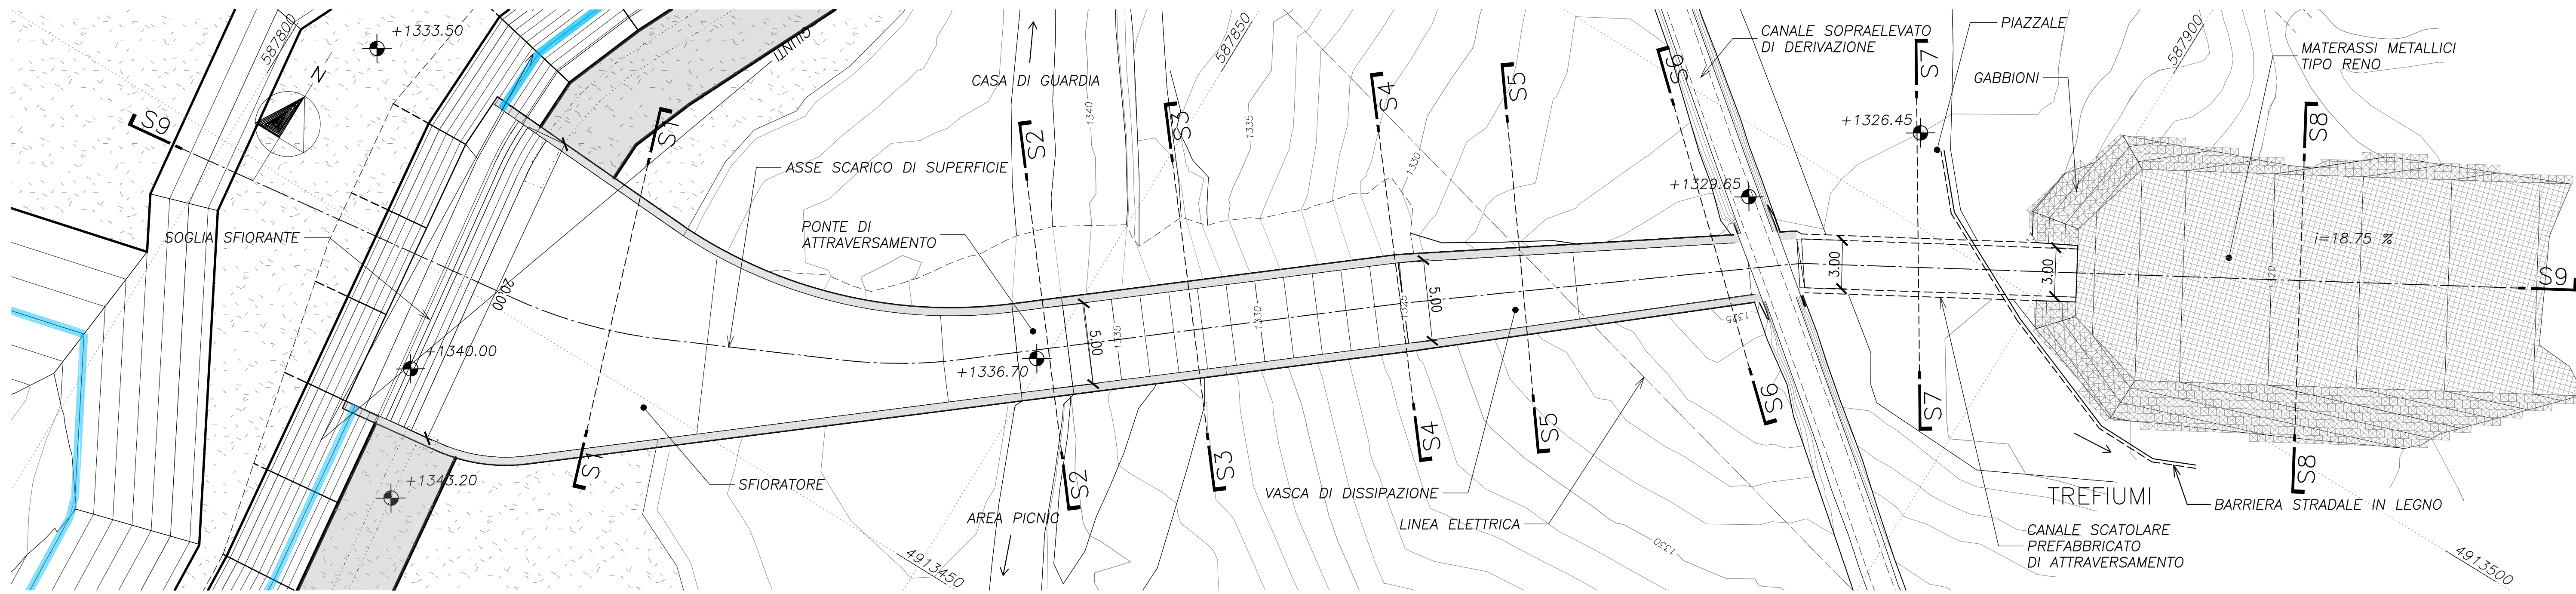

PROFILO ASSE SFIORATORE S9 1:200

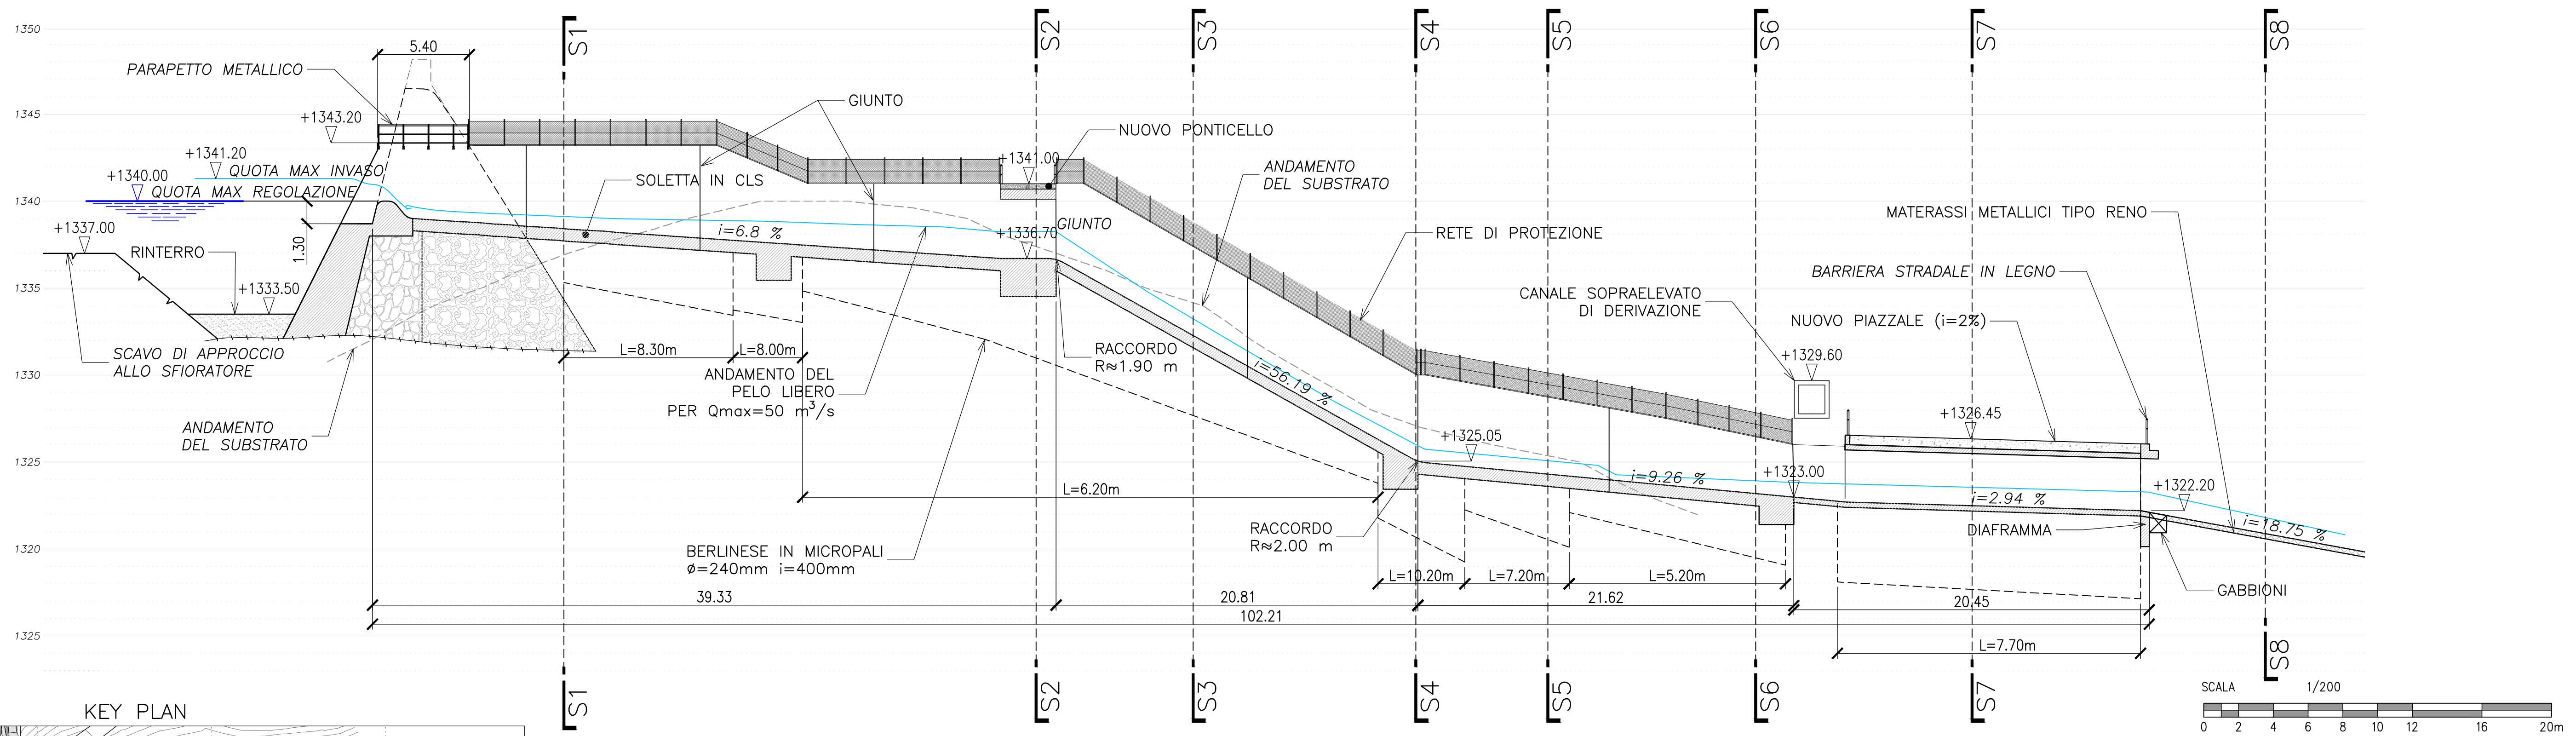

KEY PLAN

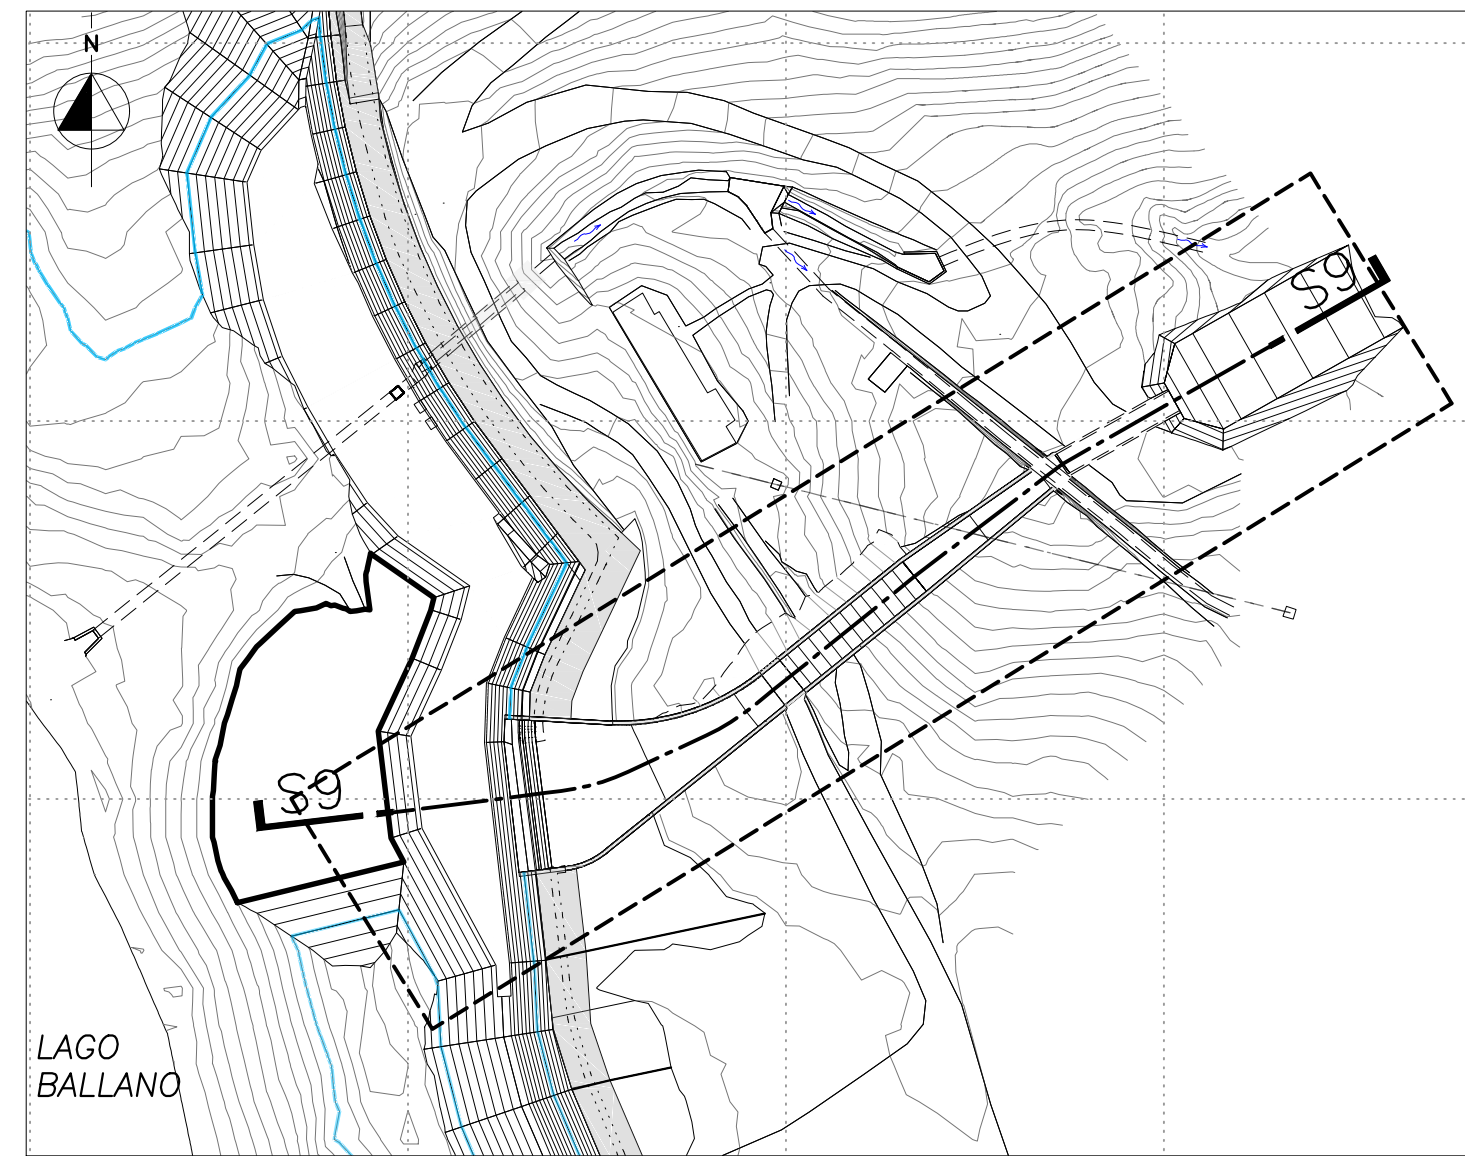


LEGENDA:

- NUOVO INTERVENTO IN CLS
- CLS
- MURATURA DI PIETREME E MALTA DI CEMENTO
- MURATURA DI PIETREME CON MALTA DI CALCE IDRAULICA
- DEPOSITO DETRITICO
- SUBSTRATO

RIFERIMENTI

C732-D112 - STATO FINALE - PLANIMETRIA DIGA  
 C732-D117 - SCARICO DI SUPERFICIE - SEZIONI

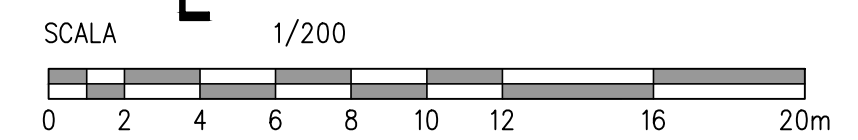

REV	DESCRIZIONE	DESEGNA	REVISIONATO	APPROVATO	YY mm DD DATA
0	PRIMA EMISSIONE	DMU	GGA	GLU	22 APR 28

C732-D116



IMPIANTO IDROELETTRICO DI RIGOSO  
 PROGETTO DEFINITIVO

RECUPERO DELLA DIGA DI LAGO BALLANO  
 SCARICO DI SUPERFICIE  
 PLANIMETRIA E PROFILO

