


SEZIONE GEOLOGICA SULL'ASSE DELLA DIGA

SCALA 1:250 / 1:500

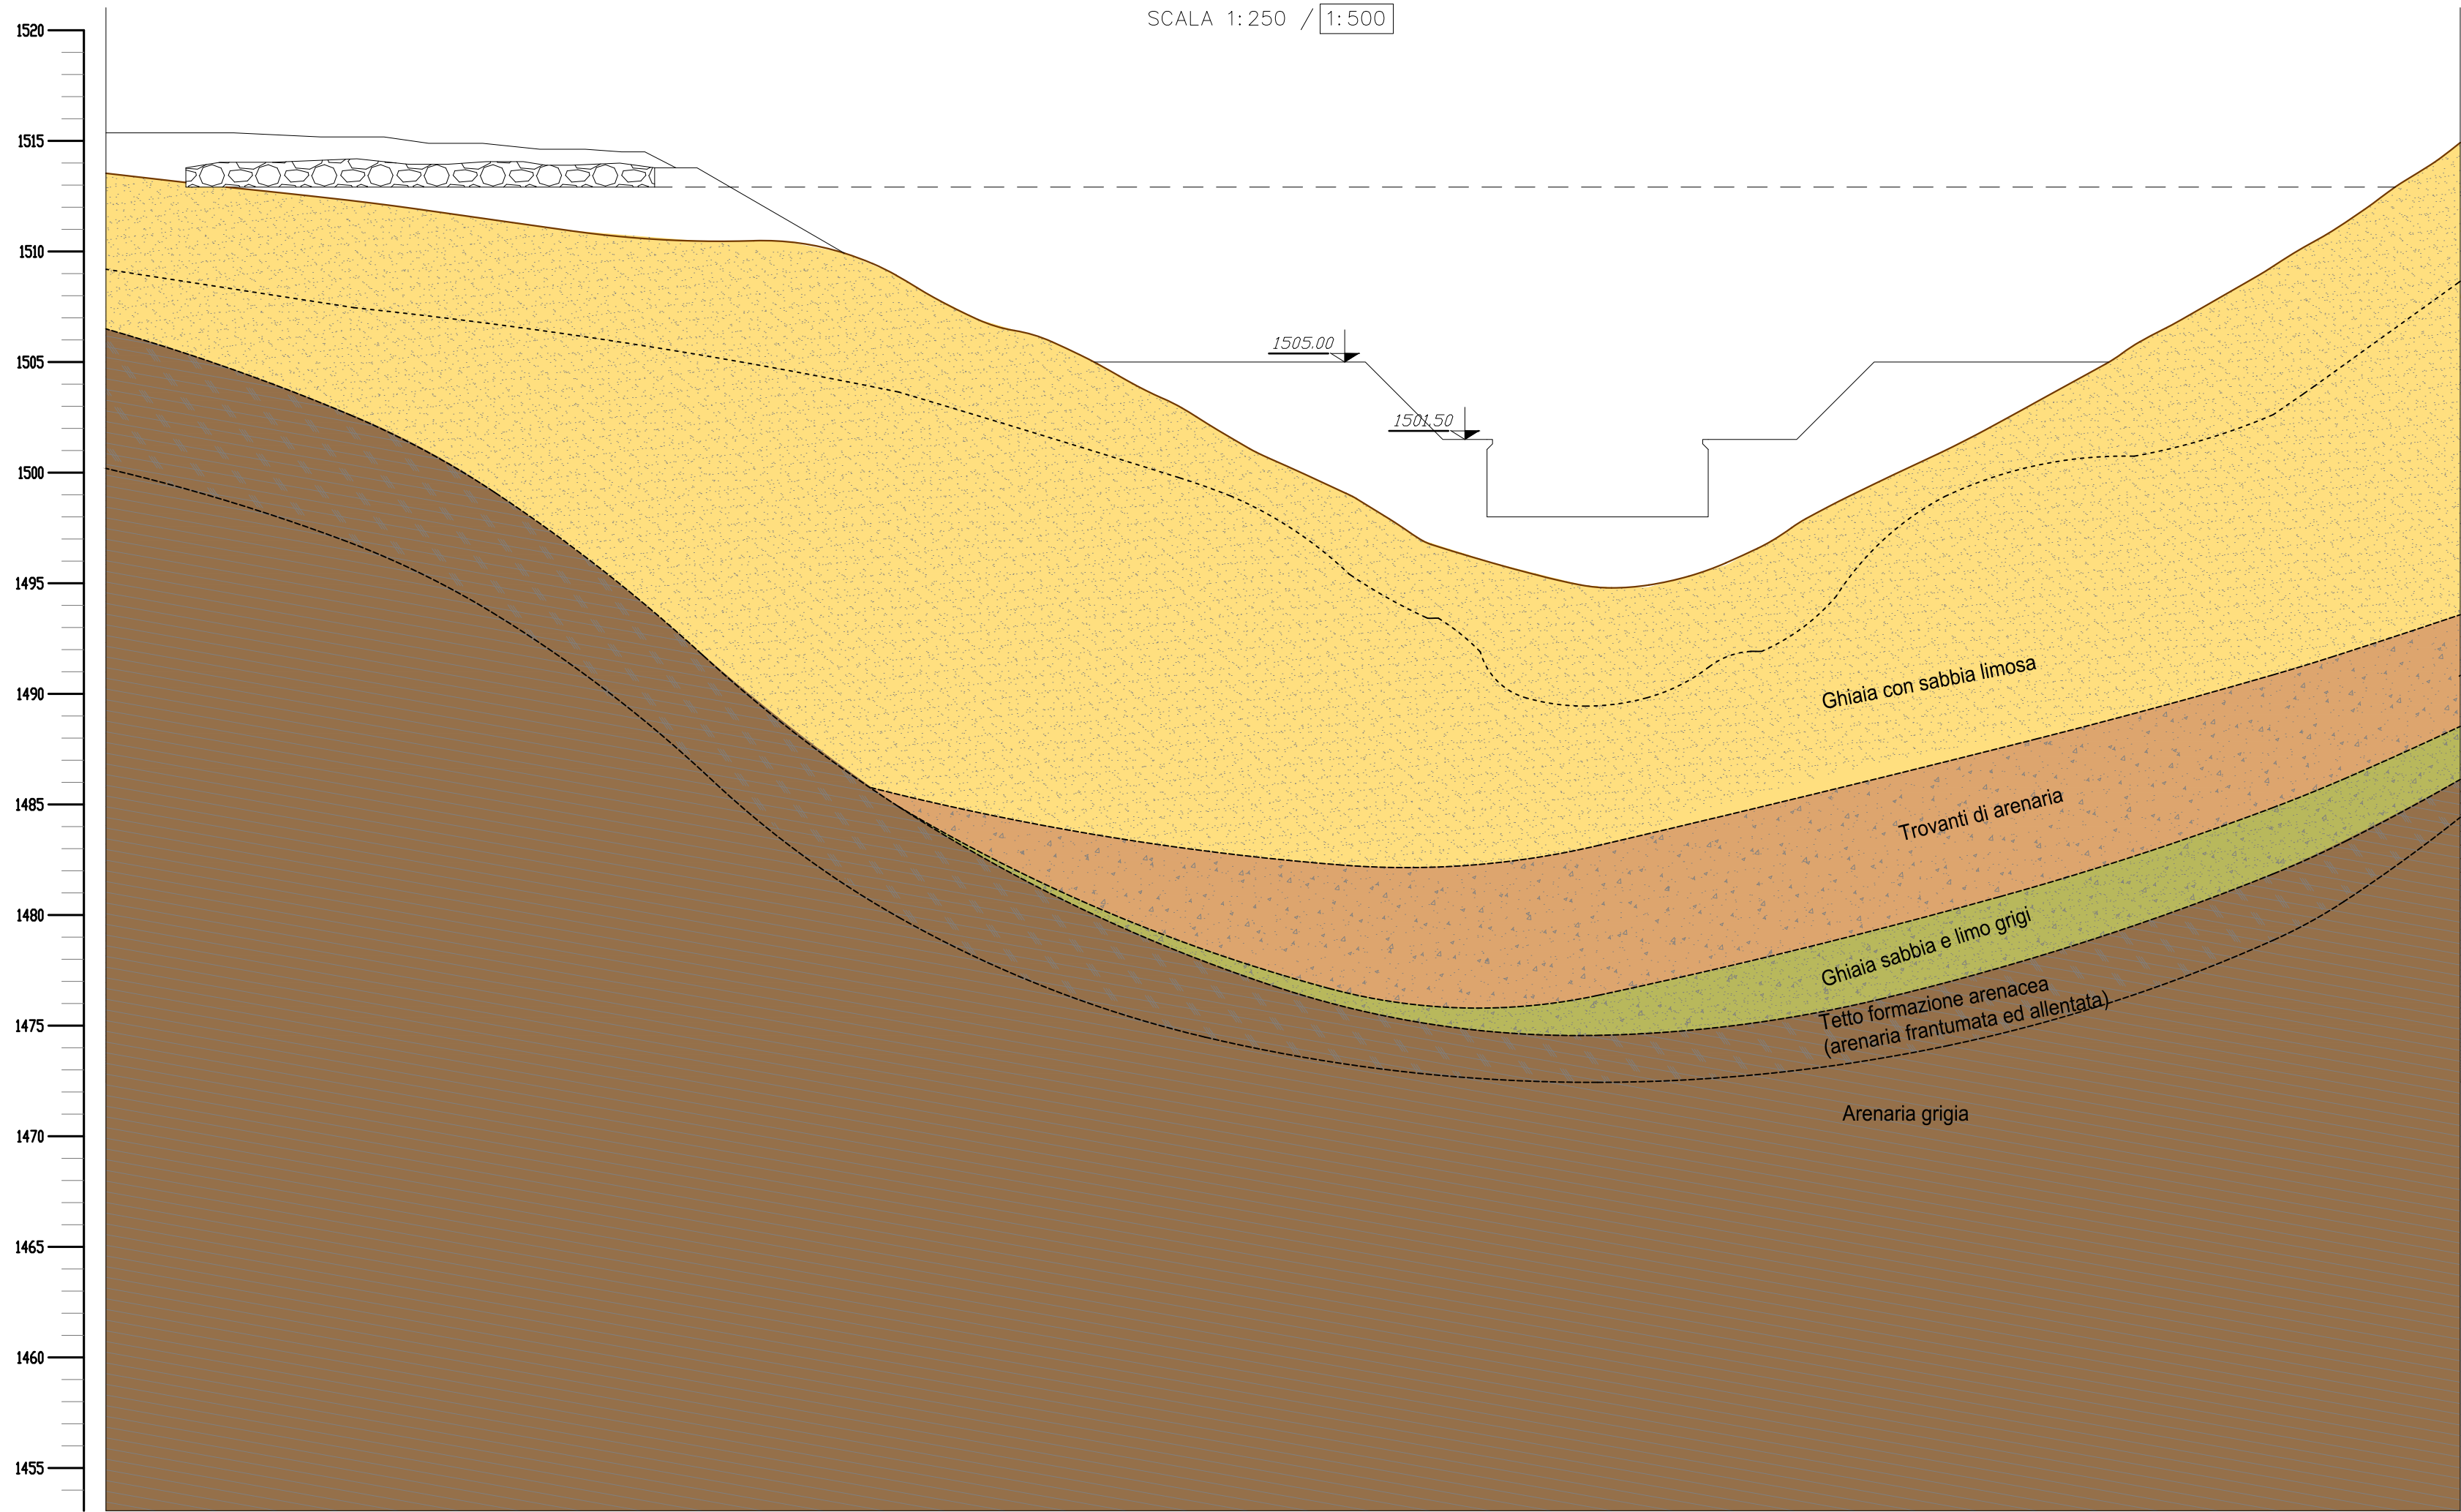


LEGENDA

CARATTERIZZAZIONE LITOTECNICA DEI TERRENI:

- Ghiaia con sabbia limosa - Accumuli detritici fluvio-glaciali, con prevalenza di sabbie e ghiaie
- Trovanti di arenaria - Accumuli detritici fluvio-glaciali, con prevalenza di trovanti arenacei in matrice ghiaioso-sabbiosa
- Depositi morenici in posto - Ghiaia, sabbia e limo grigi
- Livello alterato al tetto della formazione arenacea
- Arenaria grigia compatta

SEZIONE GEOLOGICA SULL'ASSE DELLO SFIORATORE

SCALA 1:500 / 1:1000

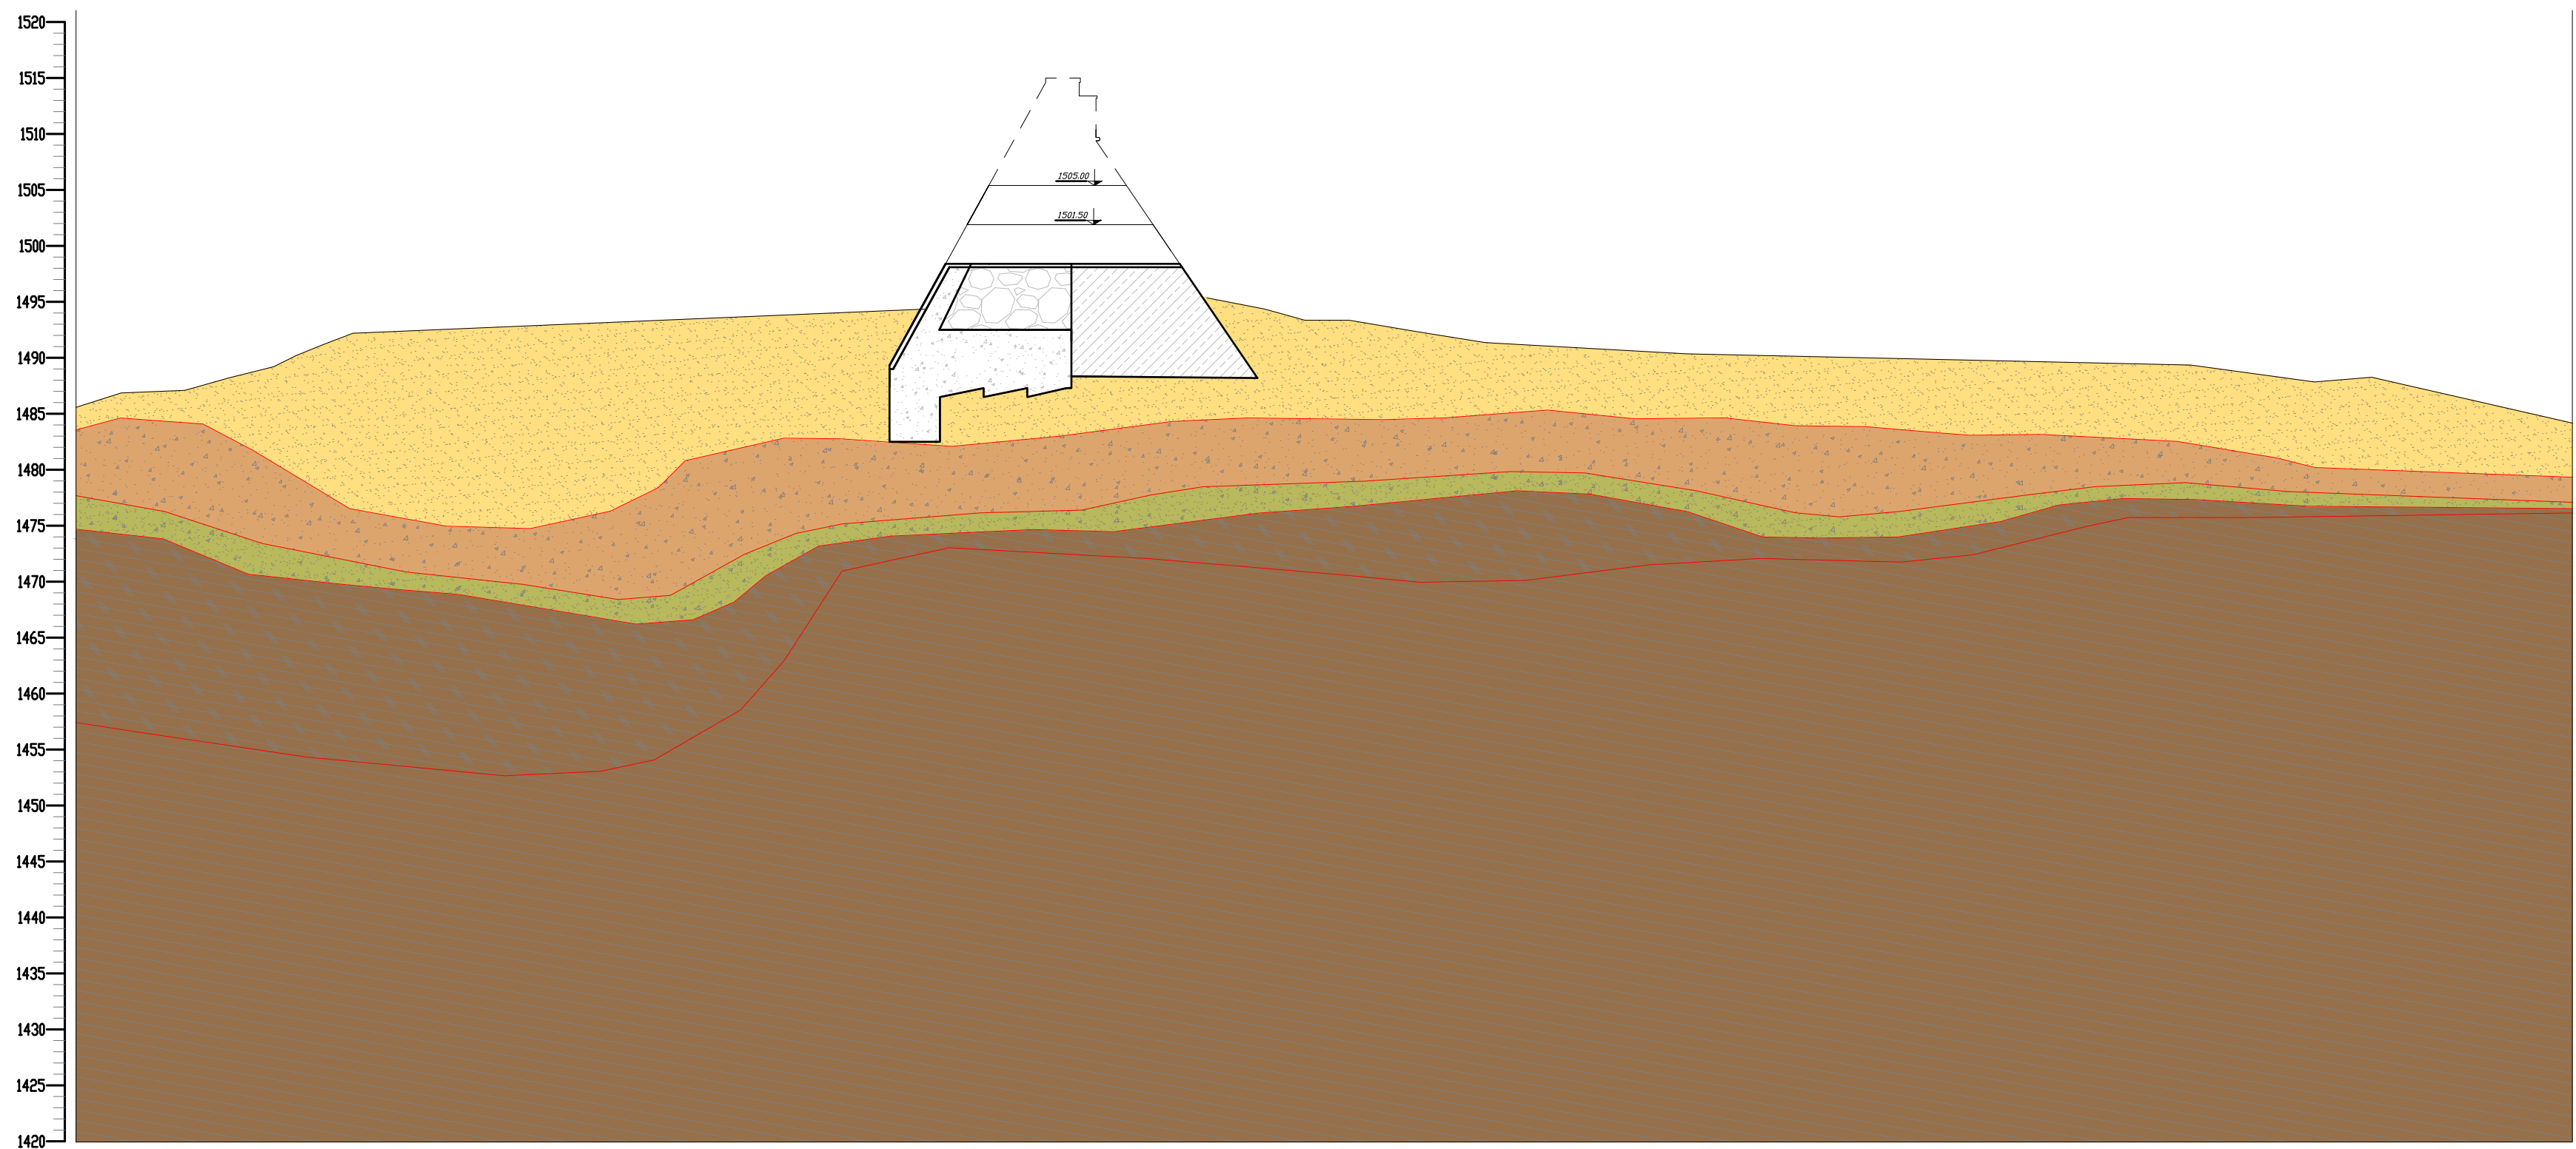

0		FMA	LSE	GLU	05/06/2023
REV	DESCRIZIONE	DISEGNATO	REVISIONATO	APPROVATO	YY mm DD DATA

D205

IMPIANTO IDROELETTRICO DI RIGOSO
RECUPERO DELLA DIGA DI LAGO VERDE
PROGETTO DEFINITIVO
GEOLOGIA DELLA STRETTA
PROGETTO