
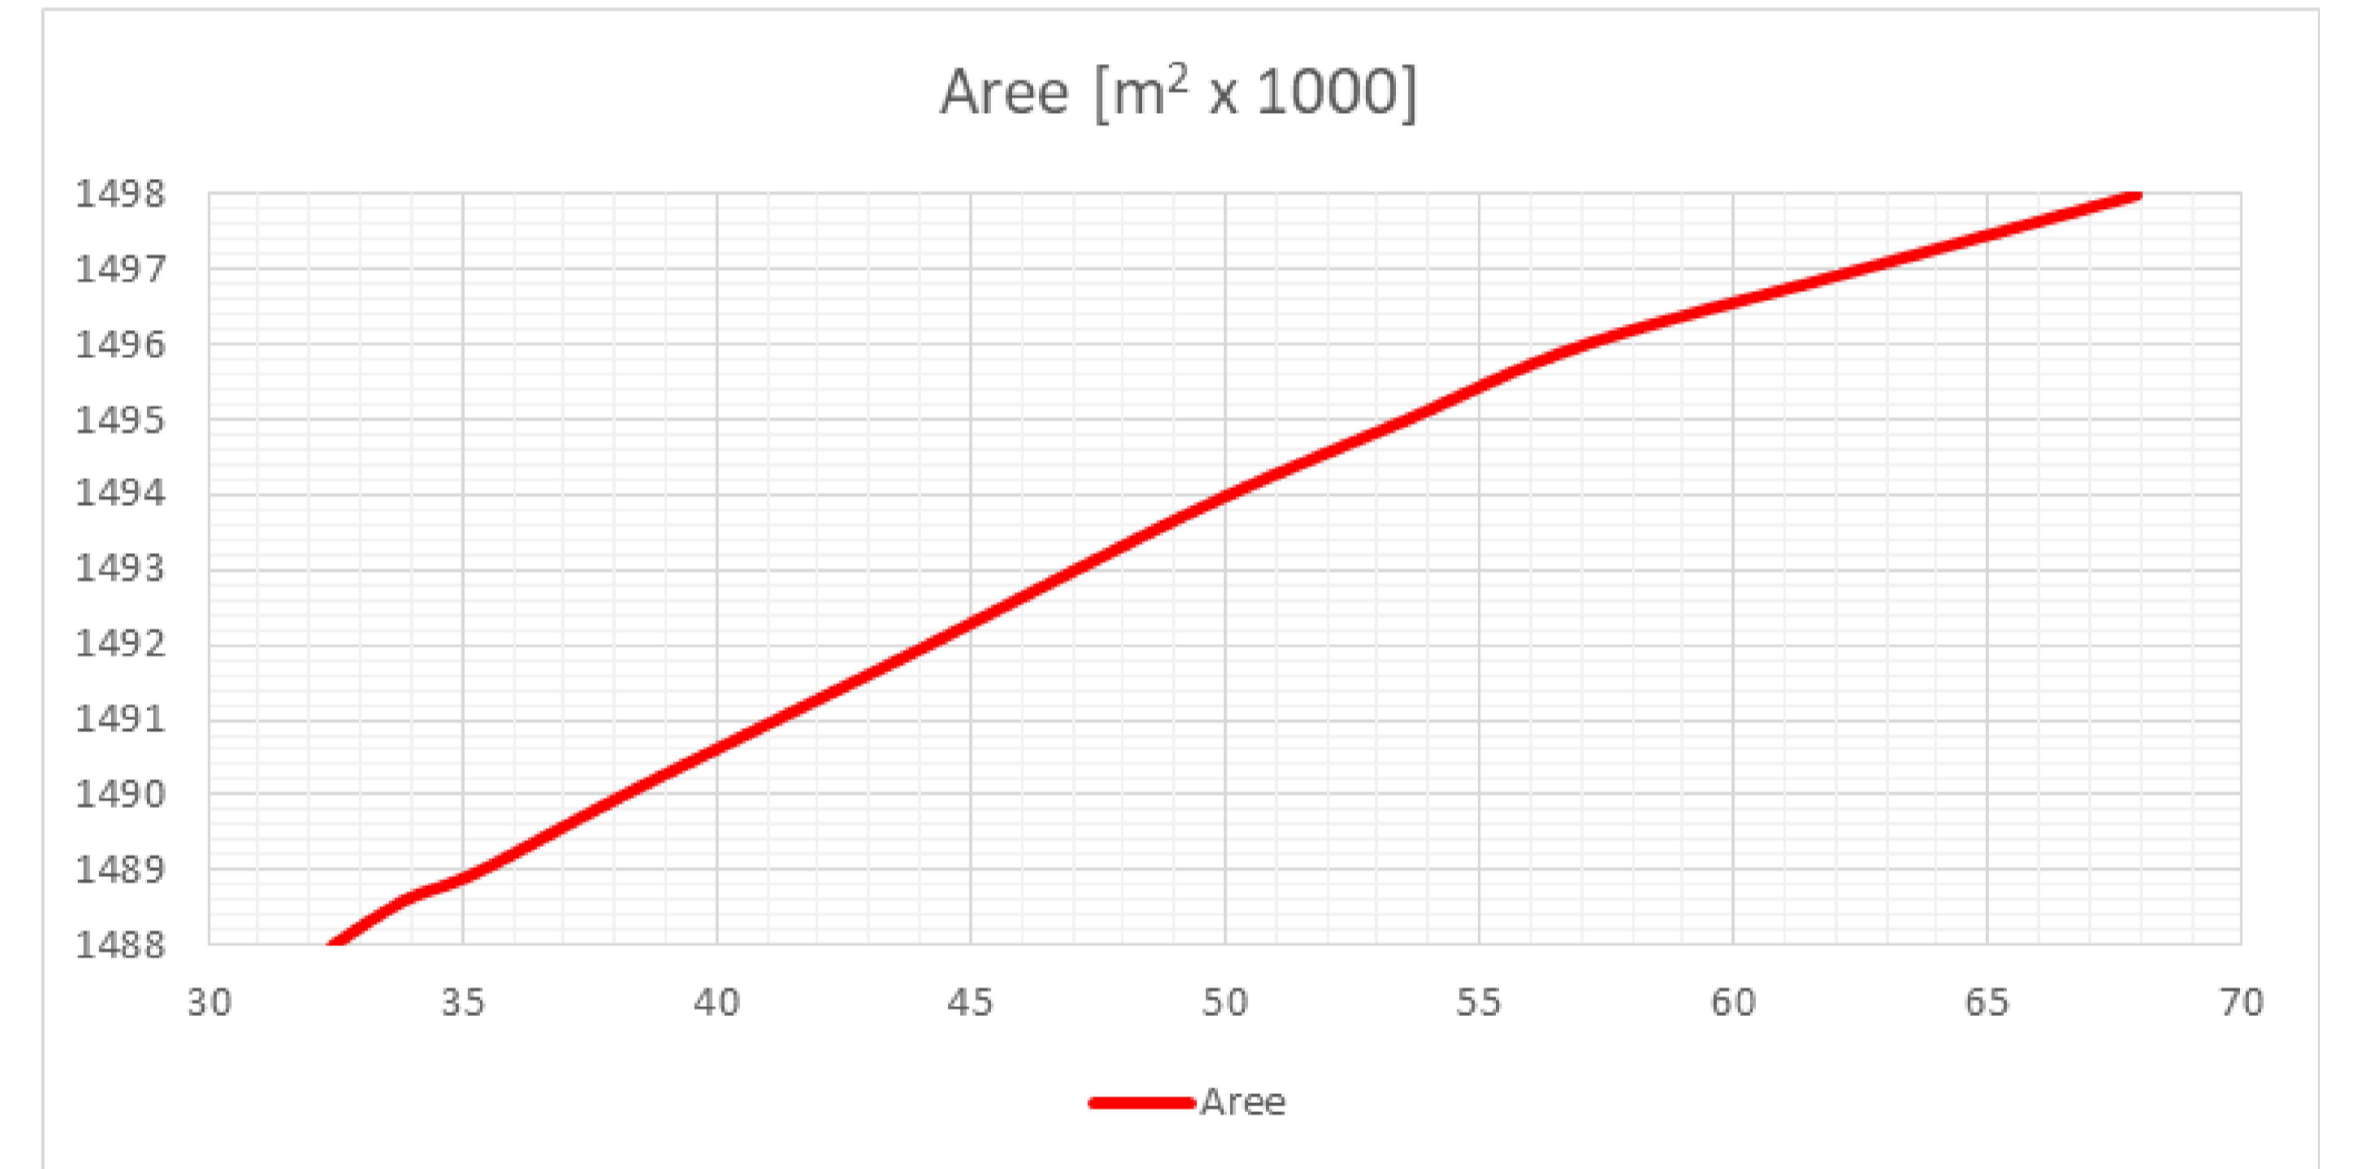
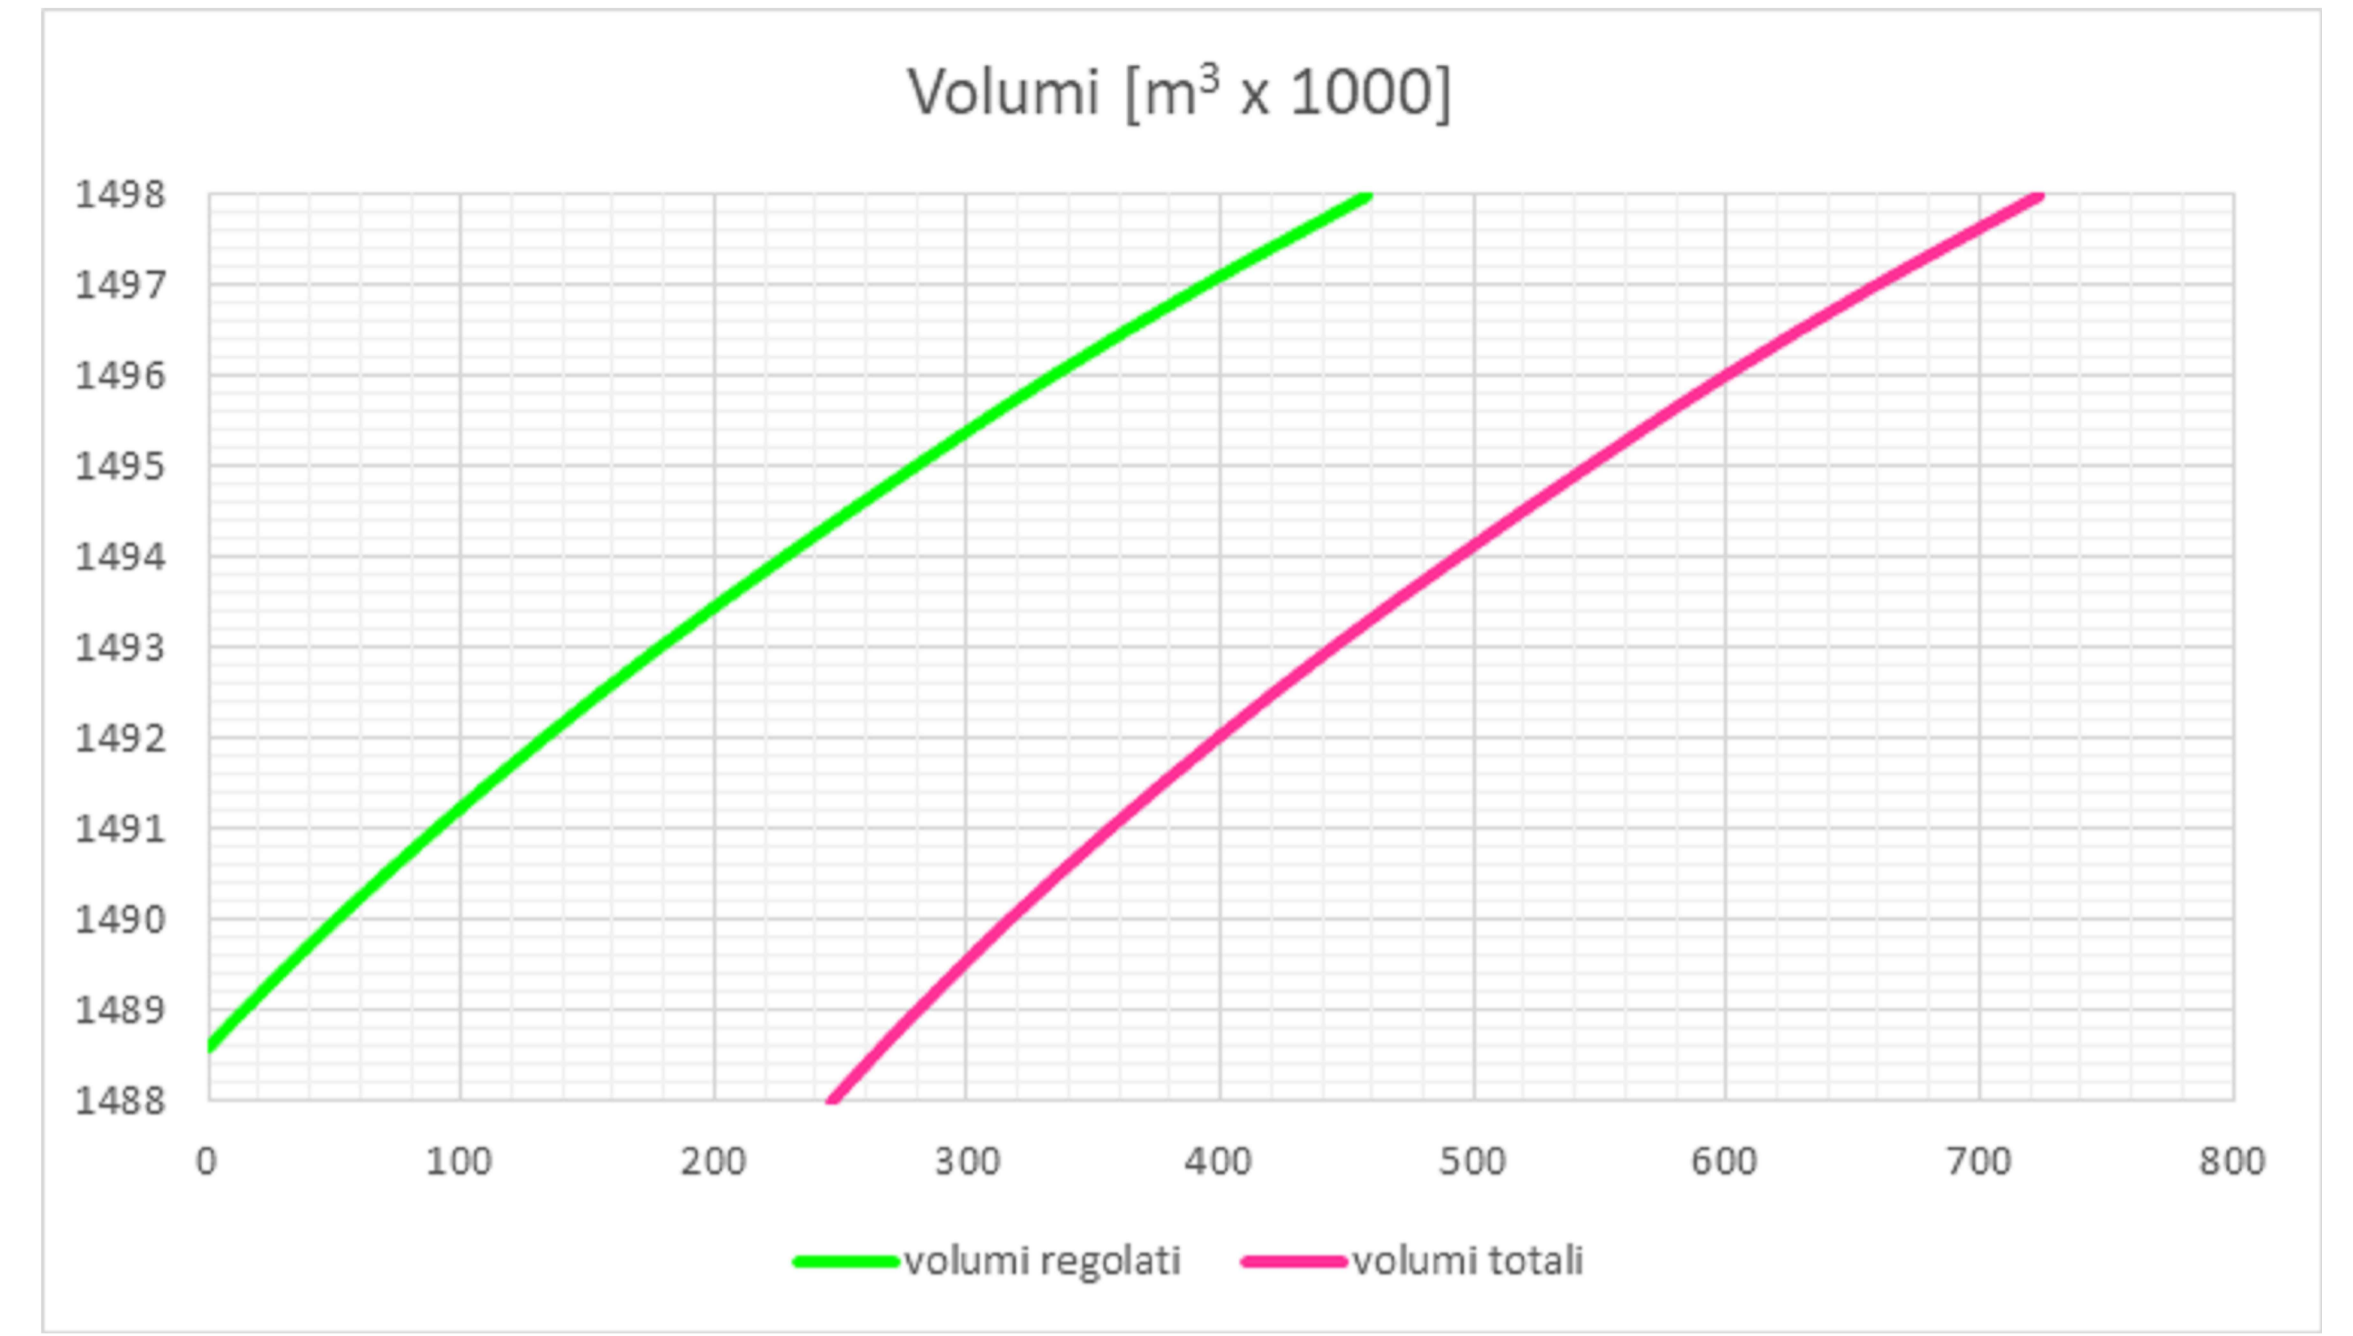


PIANTA DEL SERBATOIO DI LAGO VERDE

SCALA 1:1000 / 1:2000

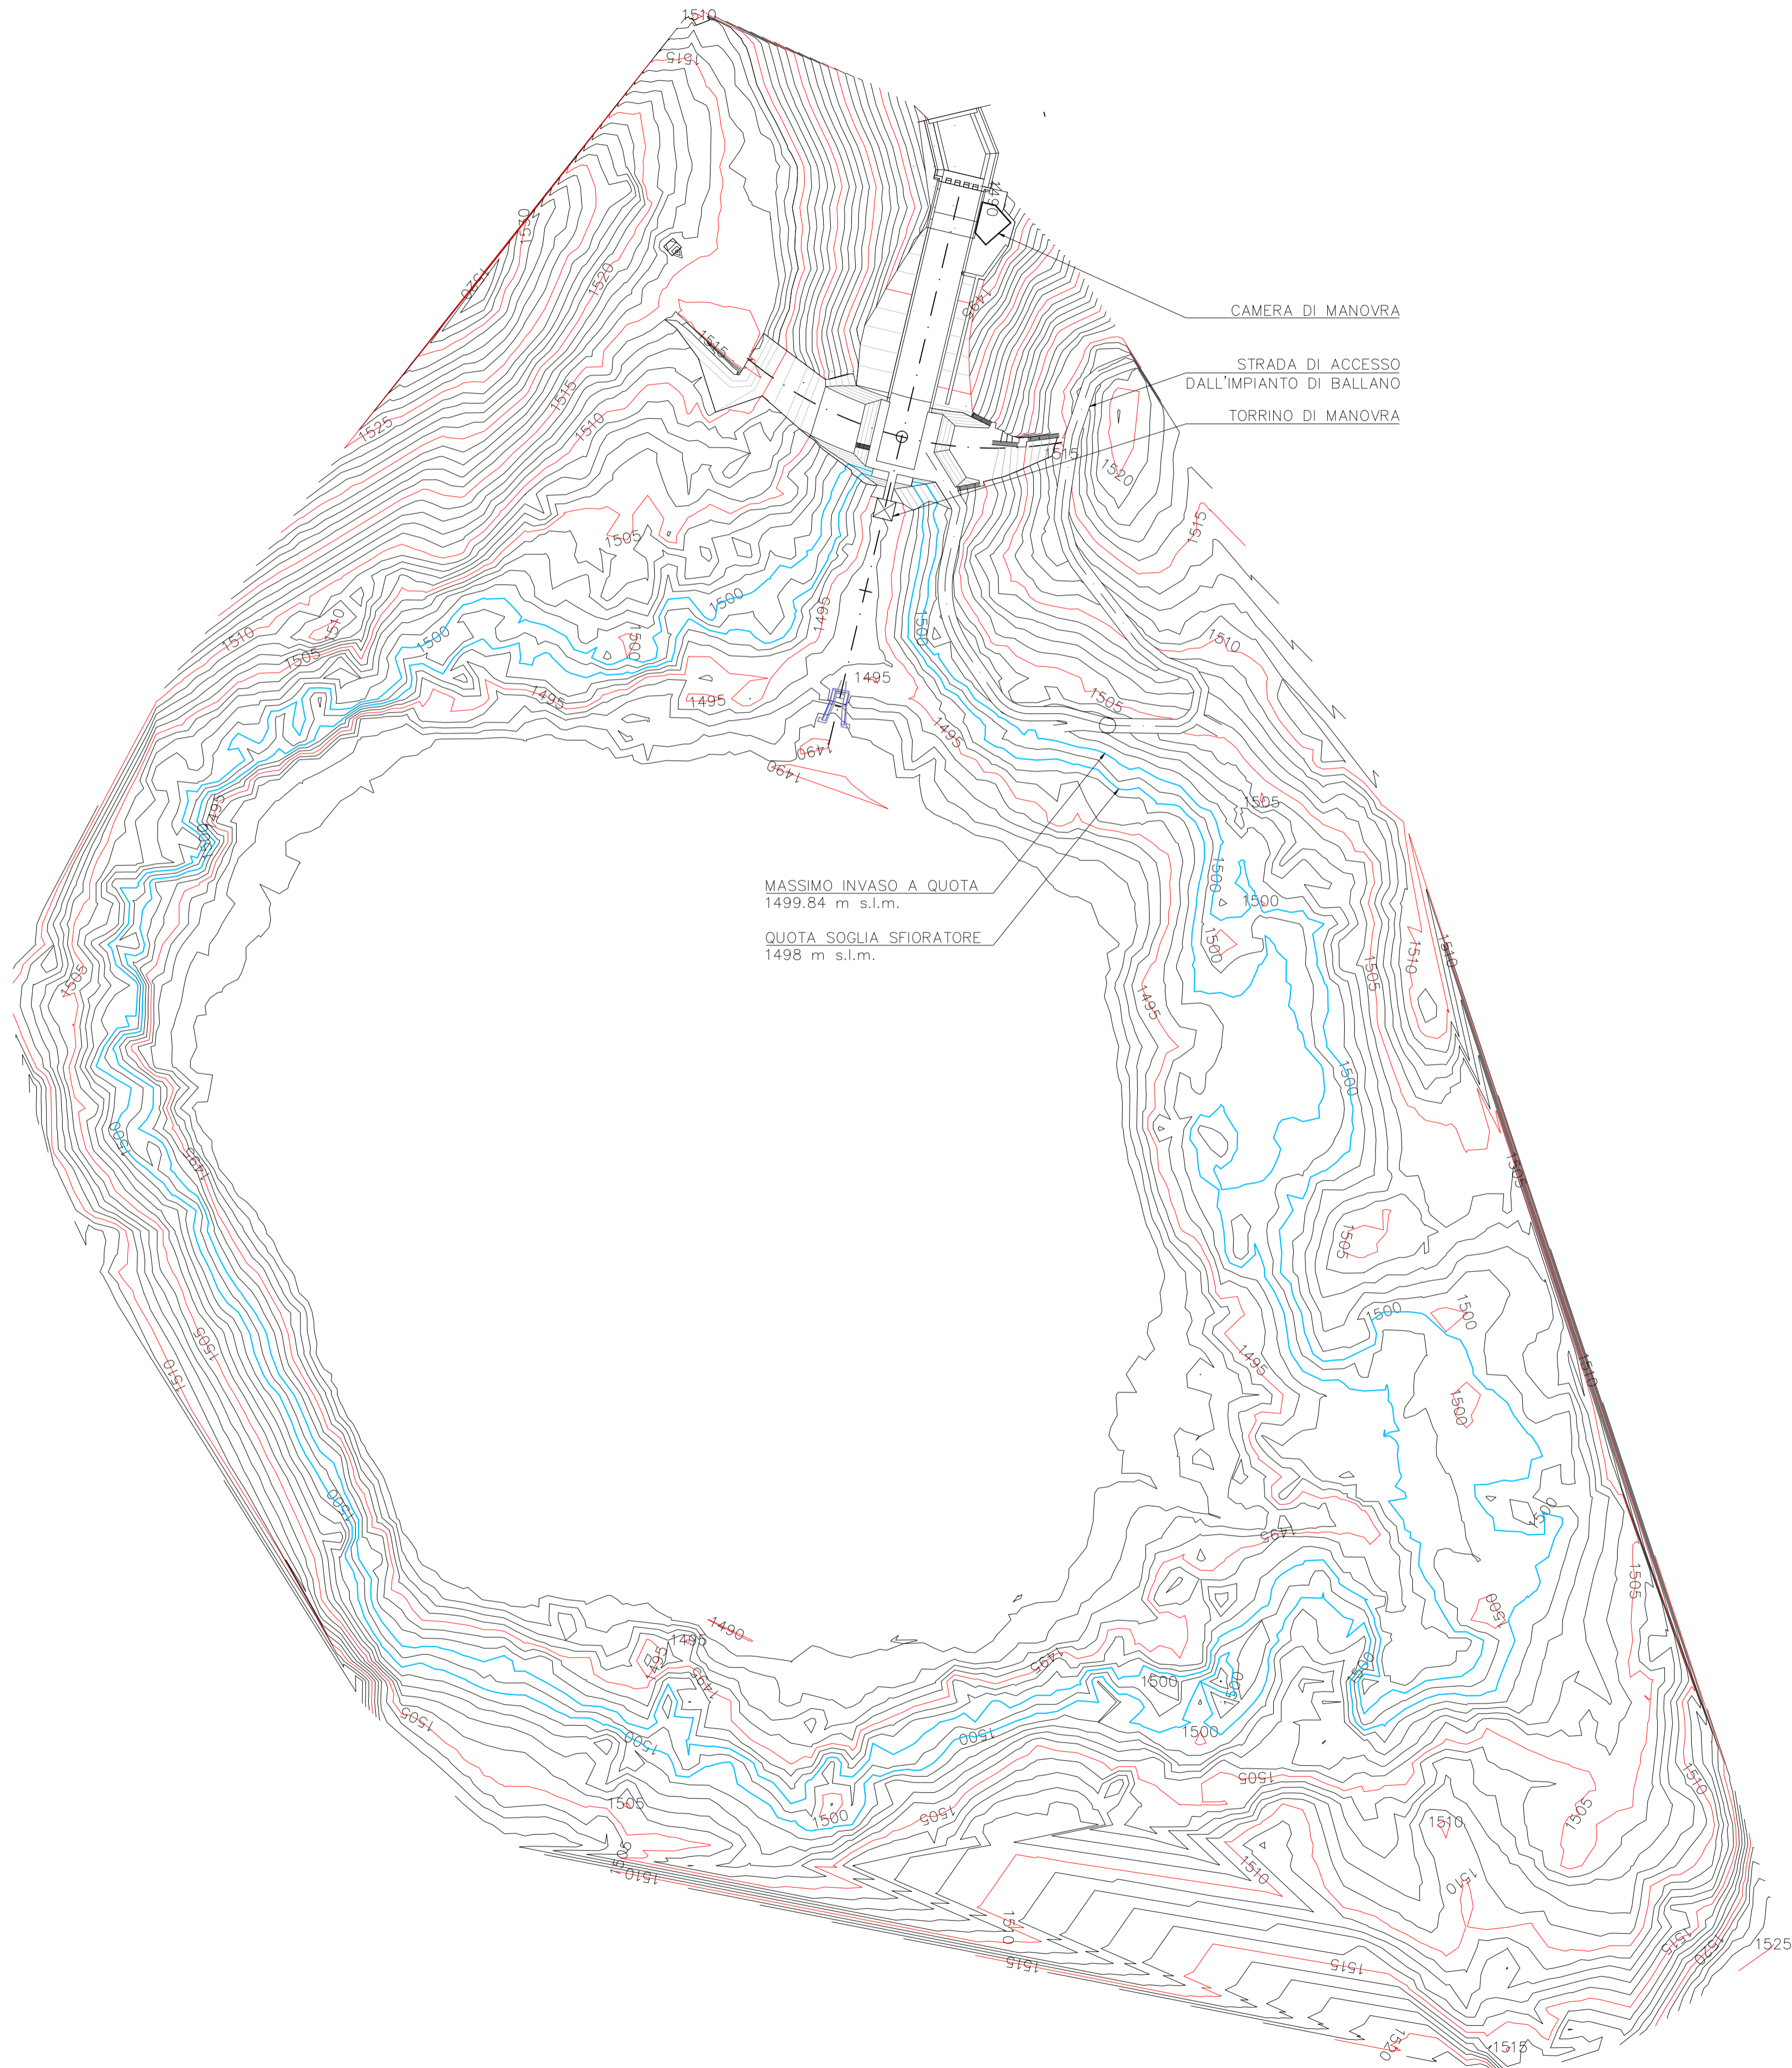

REV	DESCRIZIONE	DISEGNATO	REVISIONATO	APPROVATO	YY mm DD DATA
0		FMA	LSE	GLU	05/06/2023

D209



IMPIANTO IDROELETTRICO DI RIGOSO
 RECUPERO DELLA DIGA DI LAGO VERDE
 PROGETTO DEFINITIVO
 SERBATOIO

