


PLANIMETRIA DELLE OPERE IN PROGETTO

SCALA 1:400 / 1:800

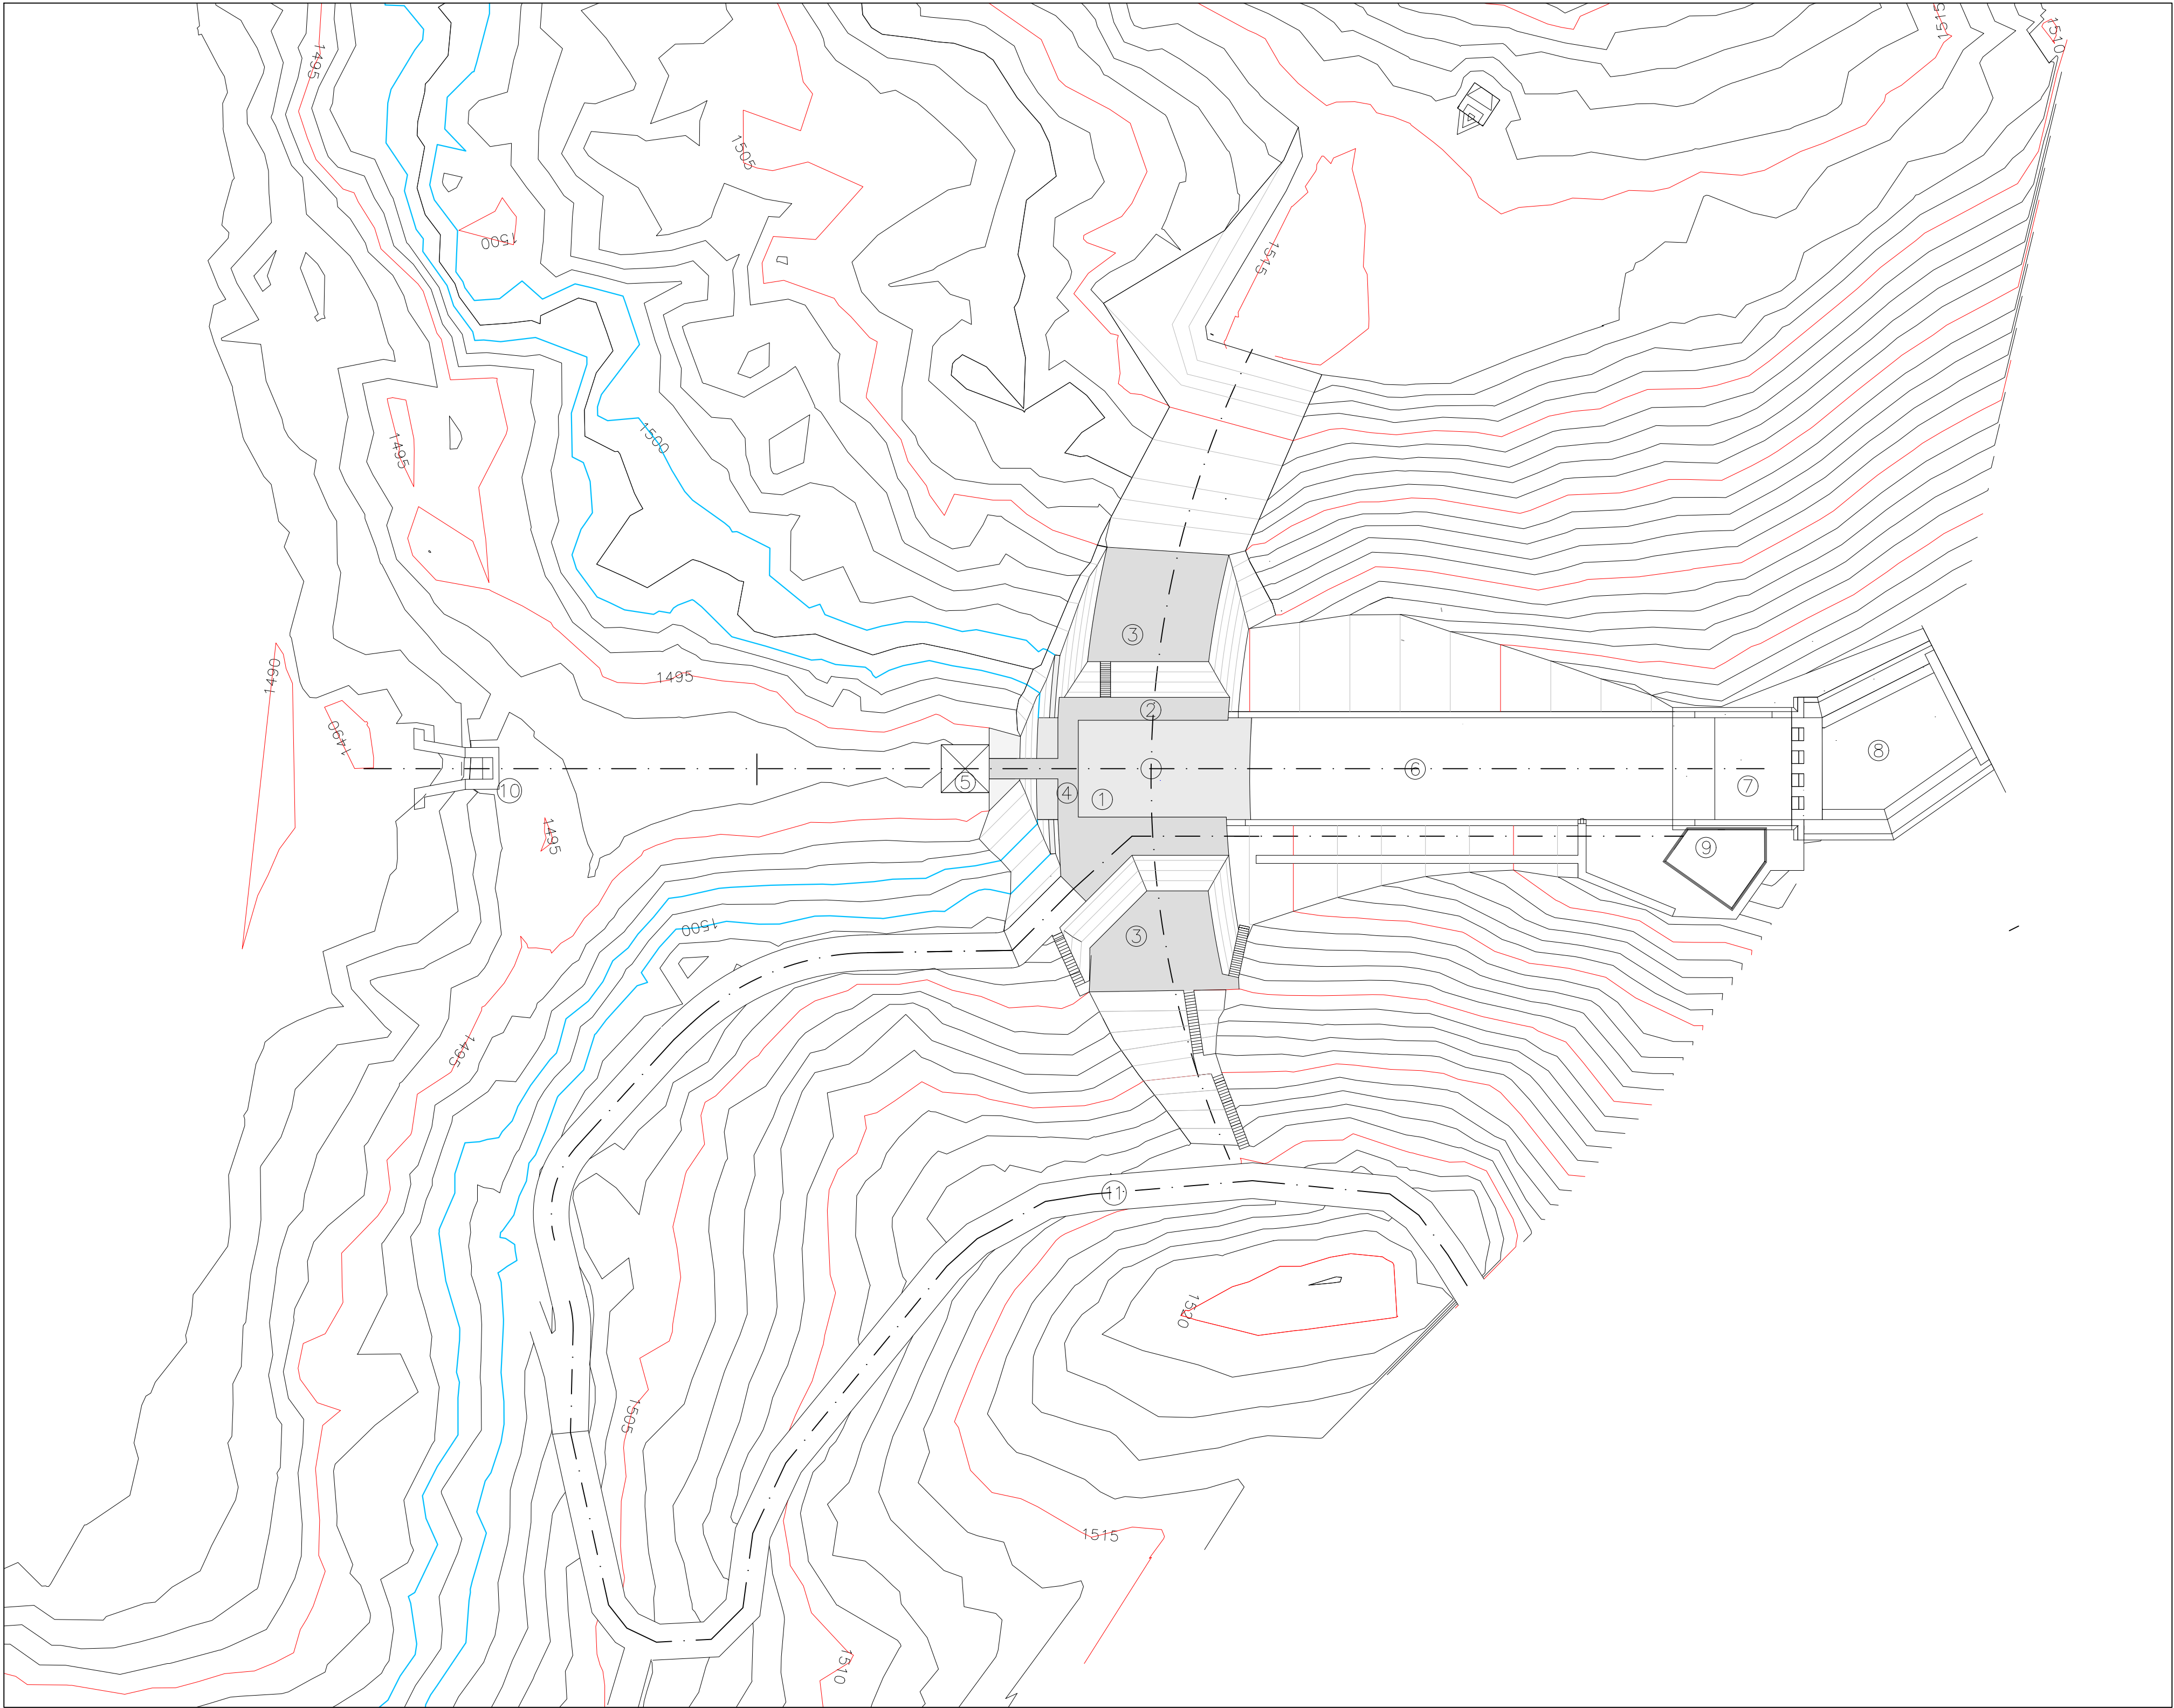

LEGENDA:

- 1. Sfiatore della diga a quota 1498 m s.l.m.
- 2. Banchina e ponte di collegamento al torrino a quota 1501,5 m s.l.m.
- 3. Terrazze in destra e sinistra della diga a quota 1505 m s.l.m.

- 4. Ponte sullo sfioratore
- 5. Torrino di manovra della paratoia di monte
- 6. Rapida di scarico dello sfioratore
- 7. Vasca terminale di calma con denti dissipatori

- 8. Vasca di raccordo con l'alveo naturale in gabbioni
- 9. Camera di manovra dello scarico di fondo e dell'adduzione all' impianto di Ballano
- 10. Imbocco e galleria di adduzione esistenti
- 11. Strada di accesso e di servizio

0		FMA	LSE	GLU	05/06/2023
REV	DESCRIZIONE	DISEGNATO	REVISIONATO	APPROVATO	YY mm DD DATA

D210



IMPIANTO IDROELETTRICO DI RIGOSO
RECUPERO DELLA DIGA DI LAGO VERDE
PROGETTO DEFINITIVO

PLANIMETRIA GENERALE DELLE OPERE



STRATEGIES FOR WATER
FROSIO
next

CON LA CONSULENZA DI
WATERWAYS