



TRATTAMENTO DEL PIEDE DI MONTE IN CORRISPONDENZA DELL'ASSE
TRASVERSALE E DELL'IMBOCCO DELLO SCARICO DI FONDO

SCALA 1:100 / 1:200

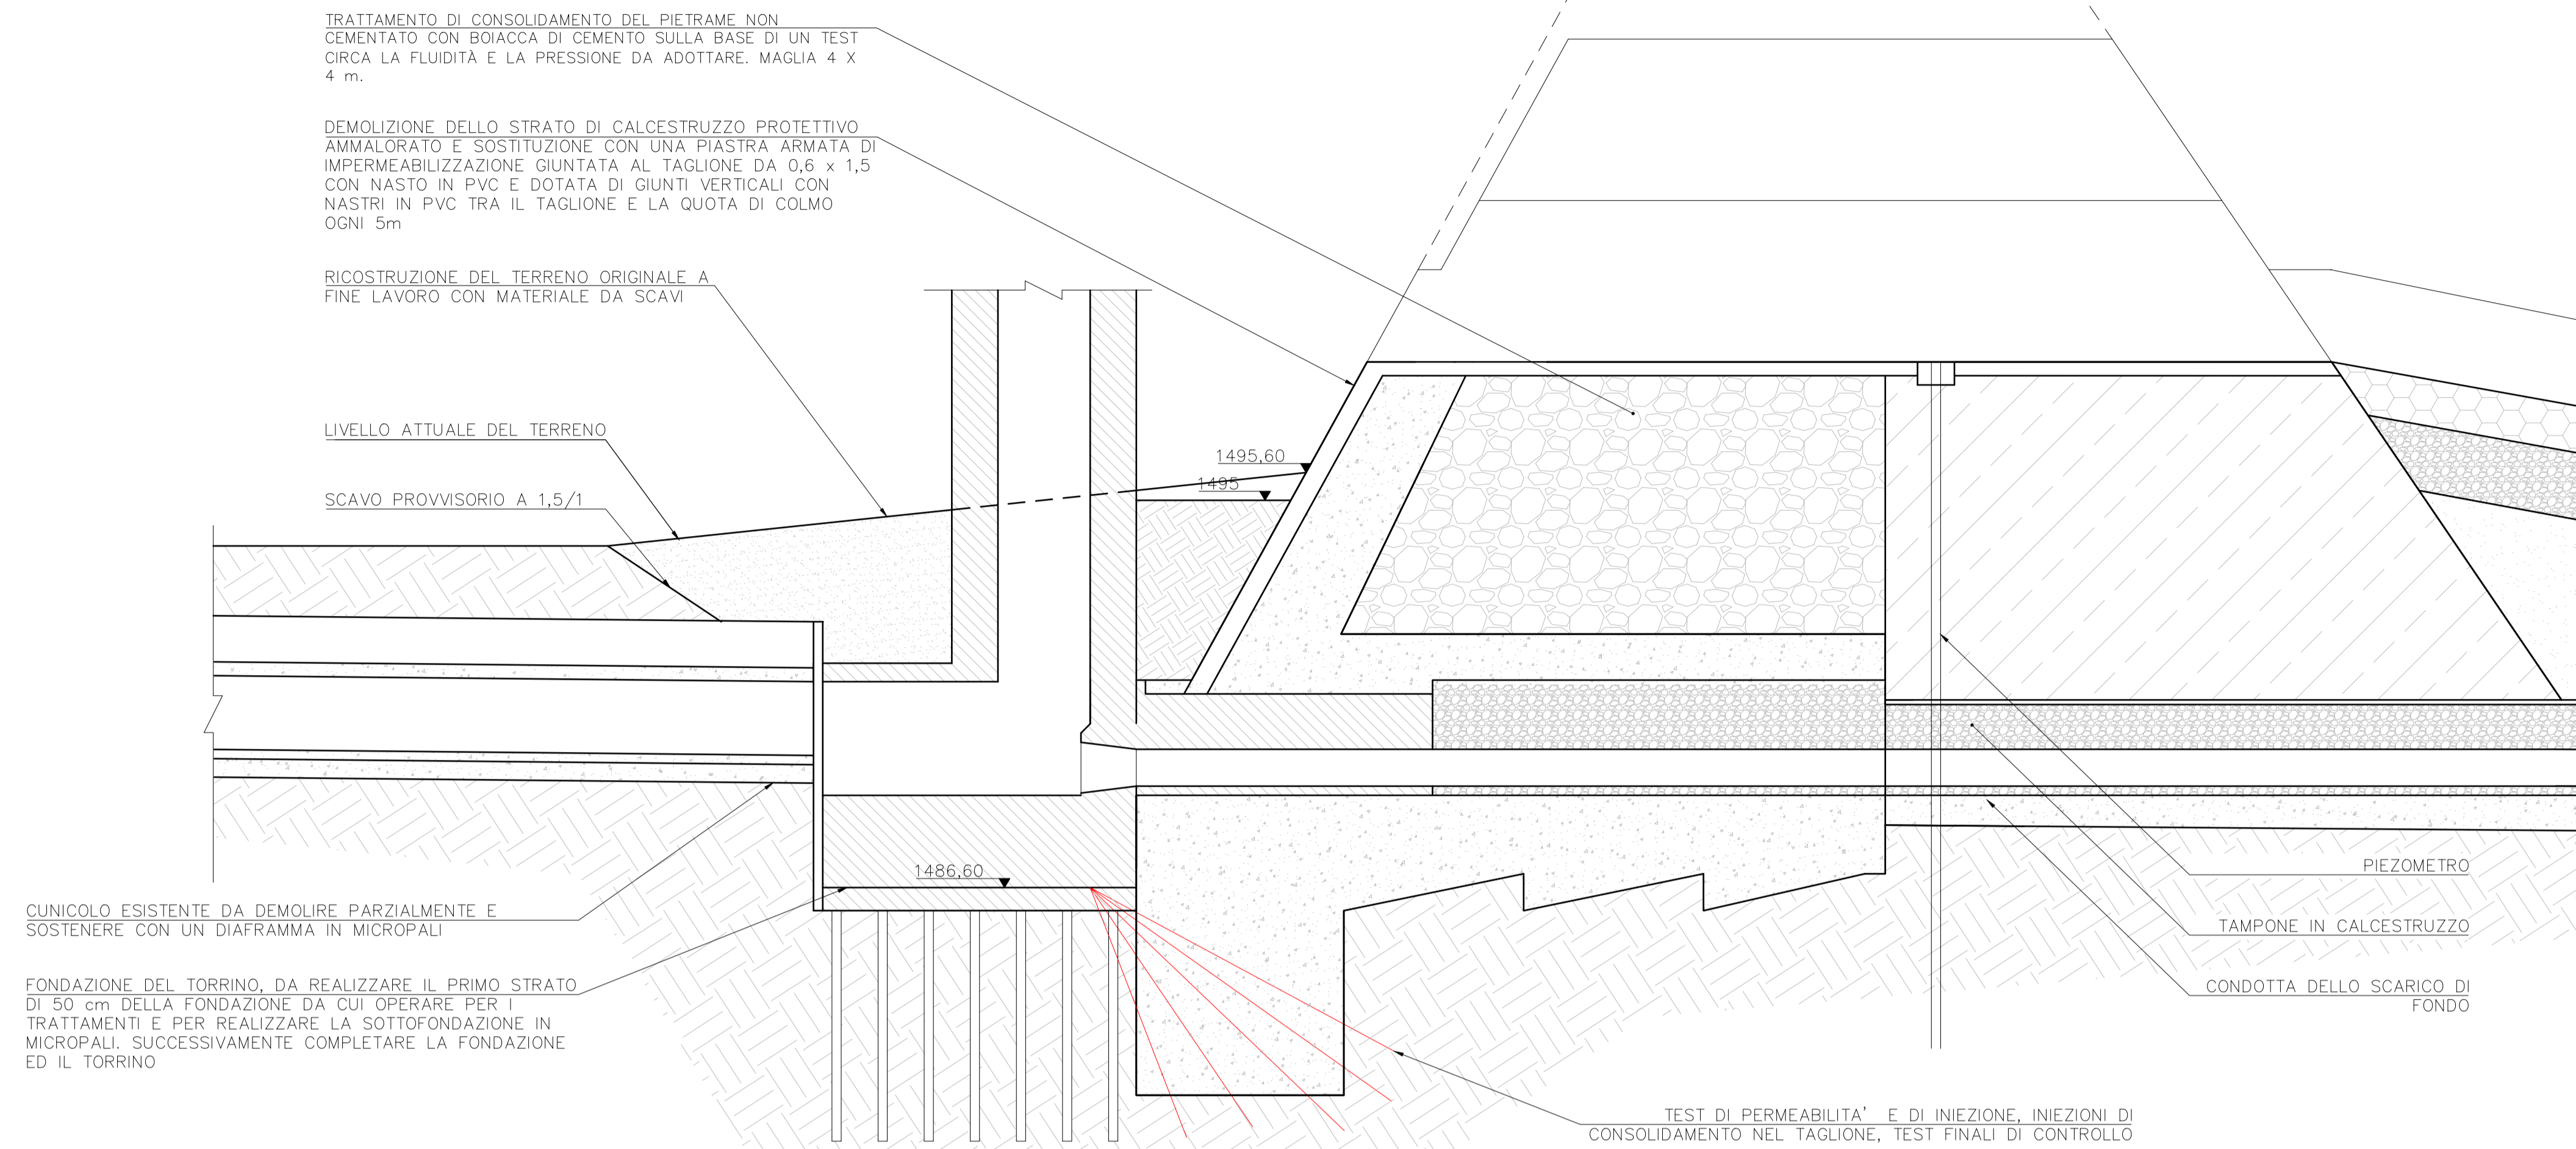

TRATTAMENTO AL PIEDE DI MONTE

SCALA 1:100 / 1:200

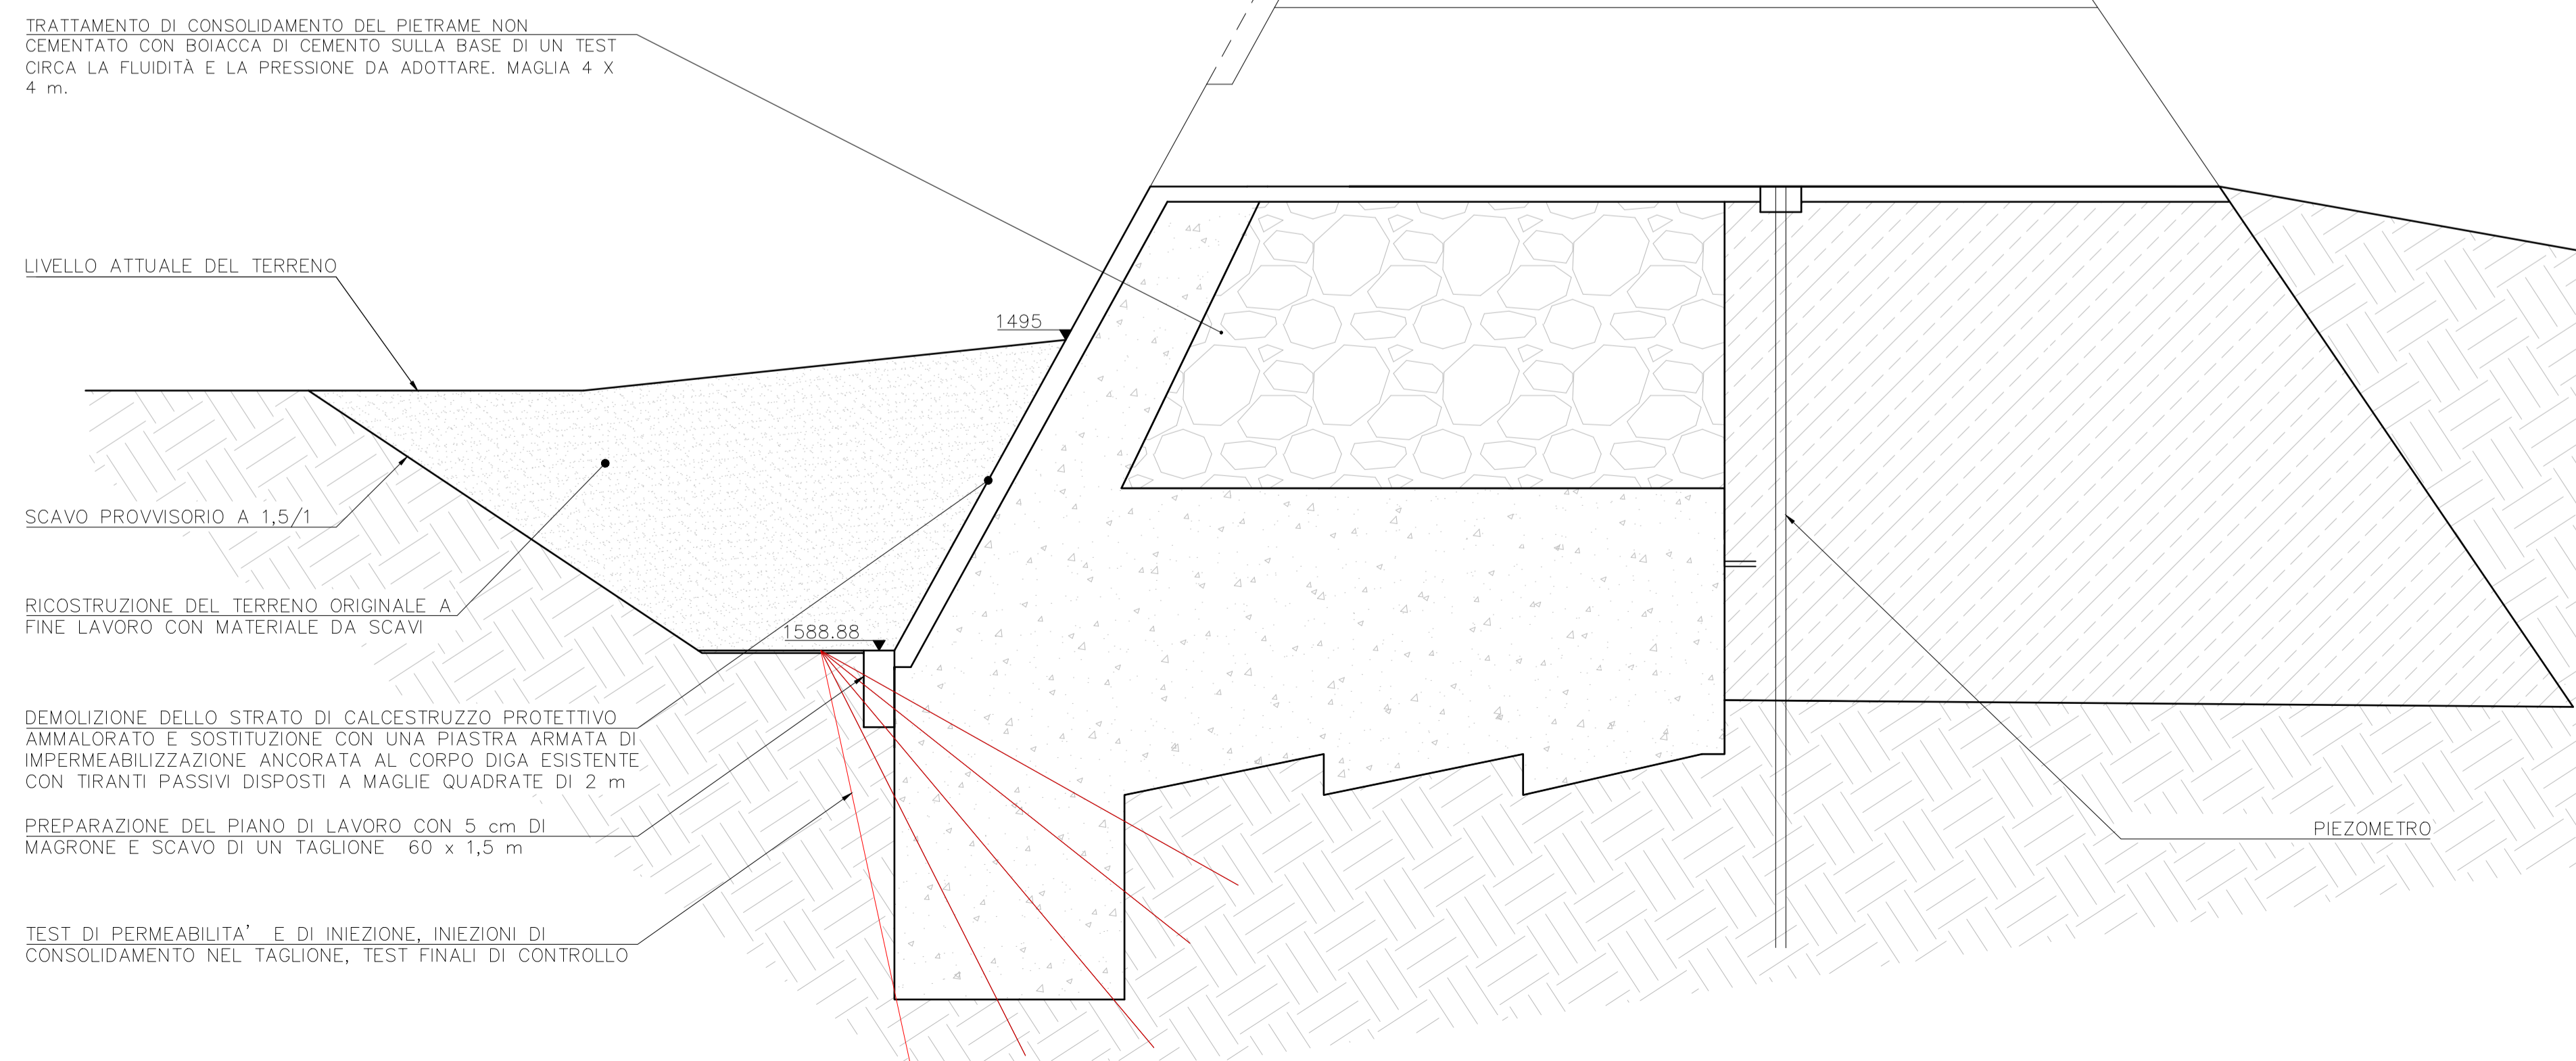

0		FMA	LSE	GLU	05/06/2023
REV	DESCRIZIONE	DISEGNATO	REVISIONATO	APPROVATO	YY mm DD DATA

D213



IMPIANTO IDROELETTRICO DI RIGOSO
RECUPERO DELLA DIGA DI LAGO VERDE
PROGETTO DEFINITIVO
INTERVENTI AL PIEDE DI MONTE
DELLA DIGA



STRATEGIES FOR WATER
FROSIO
next

CON LA CONSULENZA DI
WATERWAYS