


PROFILO LONGITUDINALE DELLE OPERE

SCALA 1:200 / 1:400

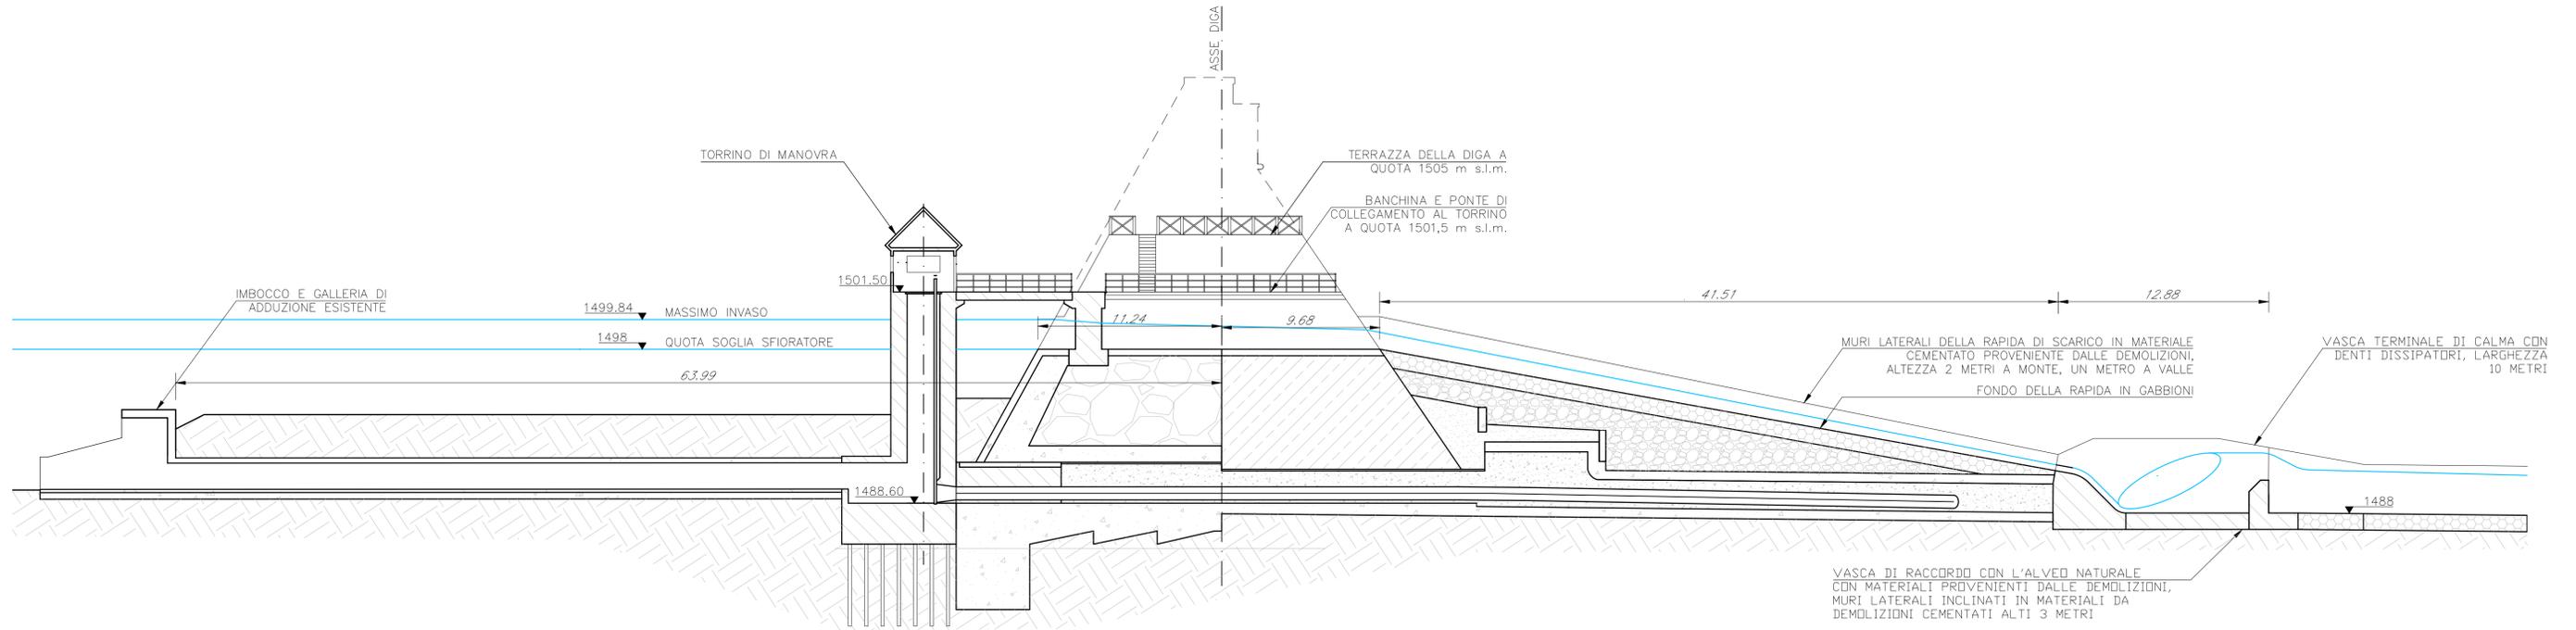

CORONAMENTO
Vista dall'accesso in sponda destra



PARTICOLARE DEL PARAMENTO
DI MONTE



0	FMA	LSE	GLU	05/06/2023
REV	DESCRIZIONE	DISEGNATO	REVISIONATO	APPROVATO
		YY	mm	DD
				DATA

D214



IMPIANTO IDROELETTRICO DI RIGOSO
RECUPERO DELLA DIGA DI LAGO VERDE
PROGETTO DEFINITIVO
PROFILO LONGITUDINALE DELLE OPERE

