



PIANTA DELLO SFIORATORE

SCALA 1:150 / 1:300

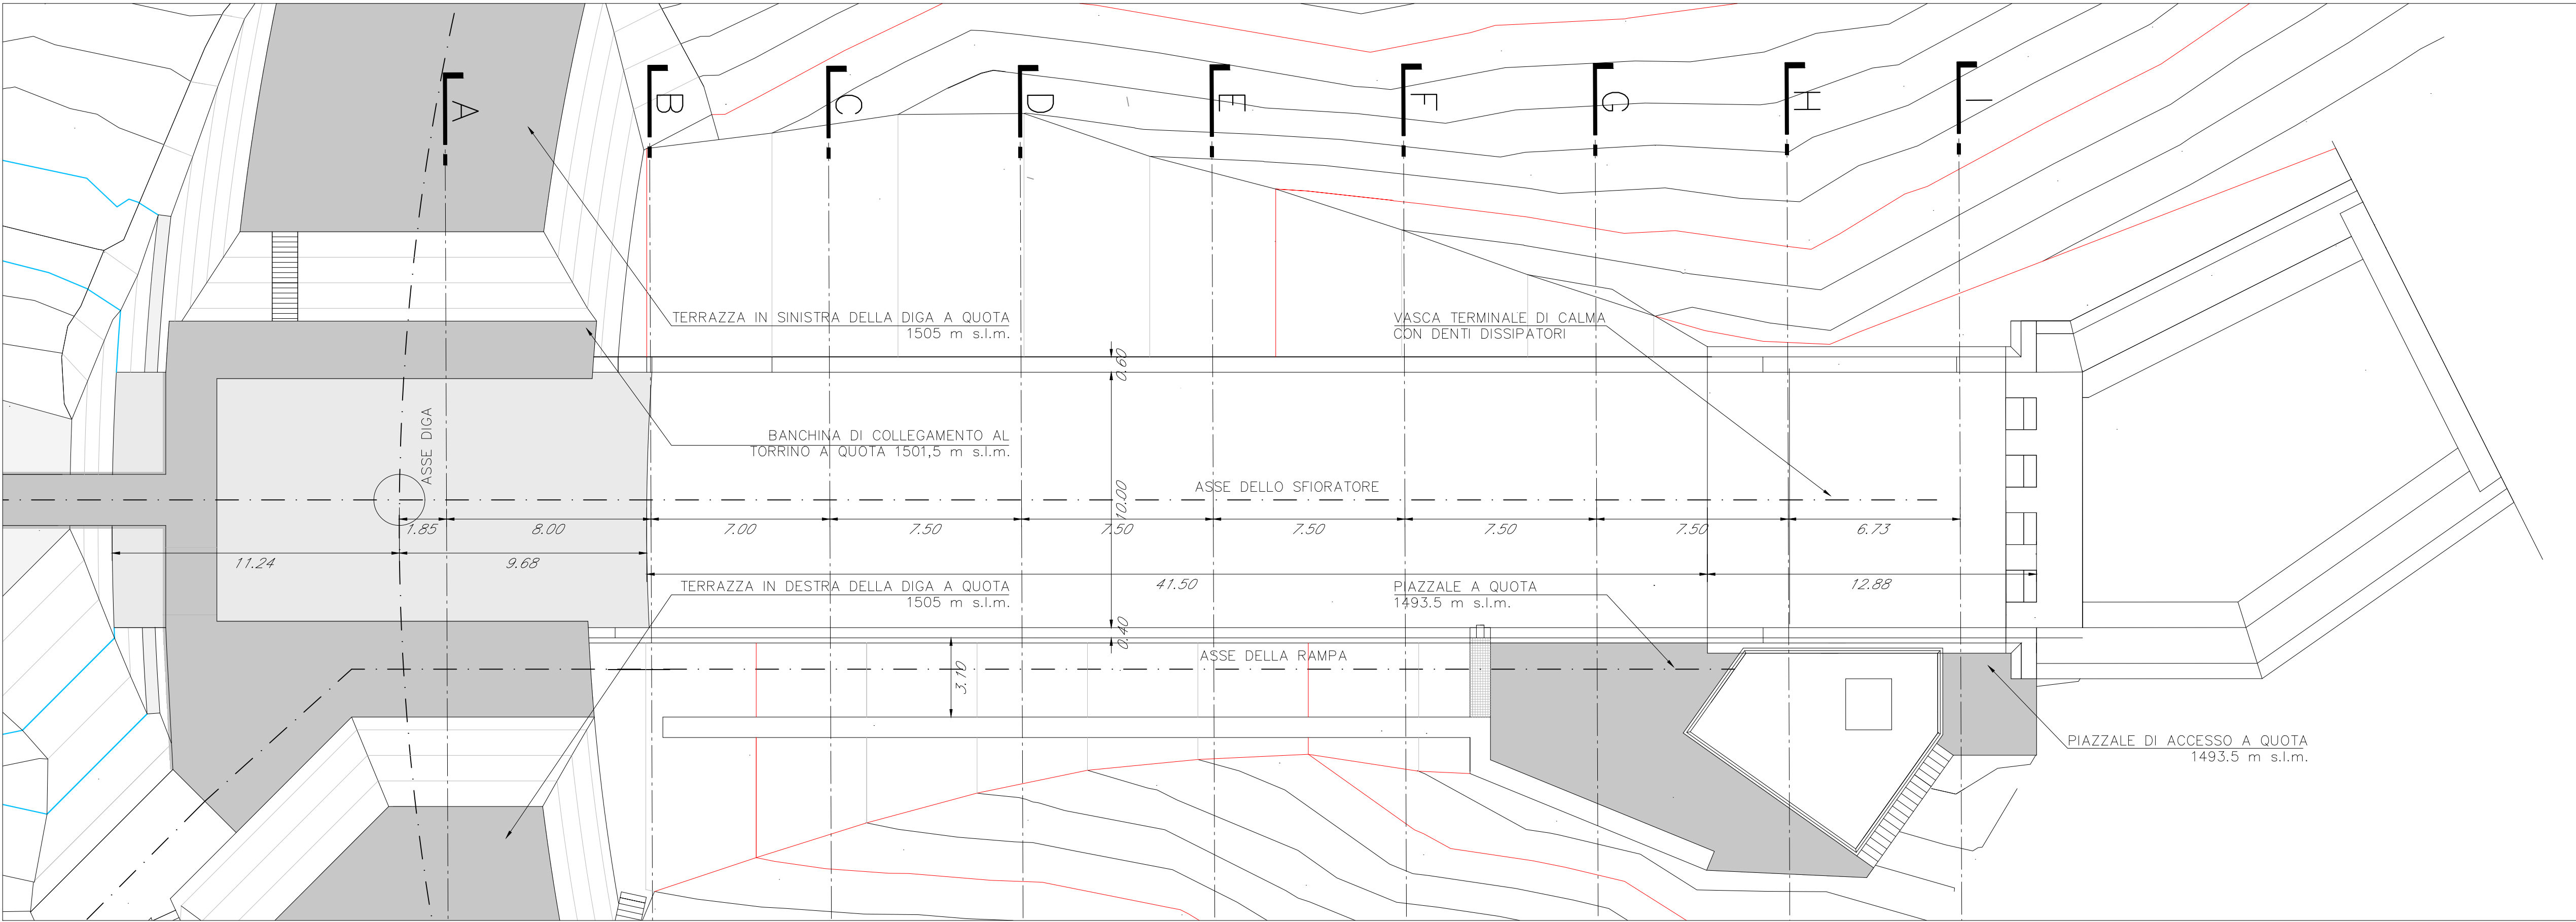

PROFILO LONGITUDINALE DELLO SFIORATORE

SCALA 1:150 / 1:300

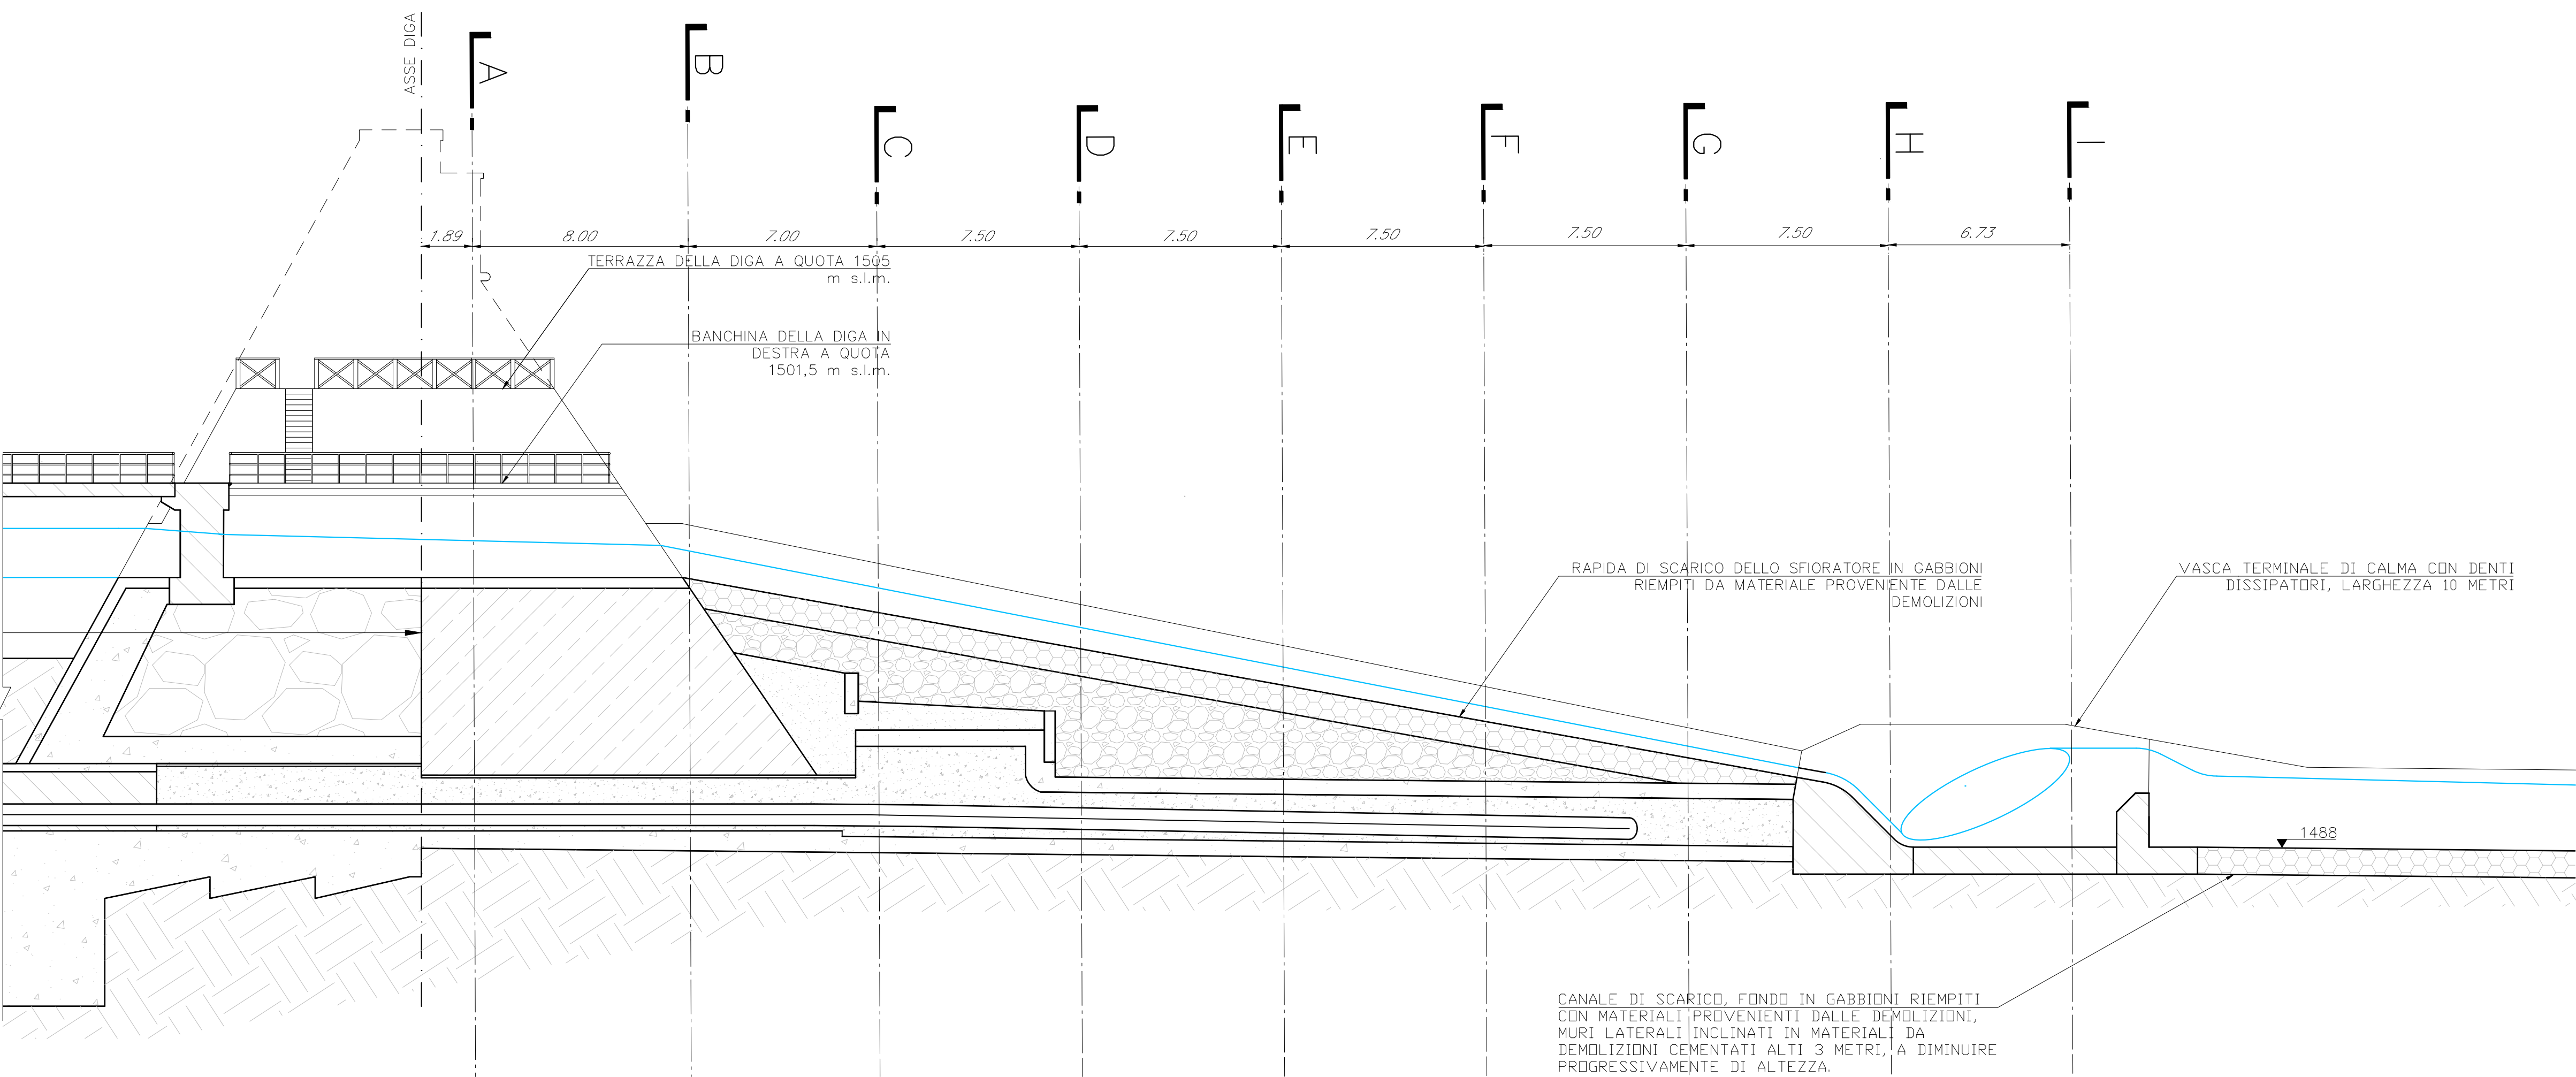

REV	DESCRIZIONE	DISEGNATO	REVISIONATO	APPROVATO	YY mm DD DATA
0		FMA	LSE	GLU	05/06/2023

D215



IMPIANTO IDROELETTRICO DI RIGOSO
RECUPERO DELLA DIGA DI LAGO VERDE
PROGETTO DEFINITIVO
SFIORATORE
PIANTA E PROFILO



STRATEGIES FOR WATER
FROSIO
next

CON LA CONSULENZA DI
WATERWAYS