

SCALA 1:50 / 1:100



RIVESTIMENTO IN LASTRE DI
ARDESIA O SIMILARI

TRAVE DI AGGANCIO PER UN
ARGANO DI SERVIZIO

GRIGLIATO TIPO KELLER CON
BOTOLA DI ACCESSO ALLA
SCALETTA

COMANDO E MOTORIZZAZIONE
DELLA PARATOIA

QUADRO ELETTRICO E BATTERIA
TAMPONE

PASSERELLA DI ACCESSO

SPLATEAMENTO DELLA DIGA

FINITURA ESTERNA IN LASTRE
PREFABBRICATE IN PIETRA
NATURALE

1499.84 ▼ MASSIMO INVASO

1498 QUOTA SOGLIA SFIORATORE

GALLERIA DELLO SCARICO DI FONDO

GARGAMI DELLA PARATOIA


AEROFORO IN ACCIAIO DIAMETRO 20 cm
SALDATO AL RACCORDO DI IMBOCCO
DELLA CONDOTTA E DOTATO DI GRIGIA
AL PAVIMENTO DELLA CABINA

1495

1489.20	ASSE TUBAZIONE SCARICO DI FONDO
---------	------------------------------------

PALI DI FONDAZIONE
LUNGHEZZA 5 M

SCALA 1:50 / 1:100

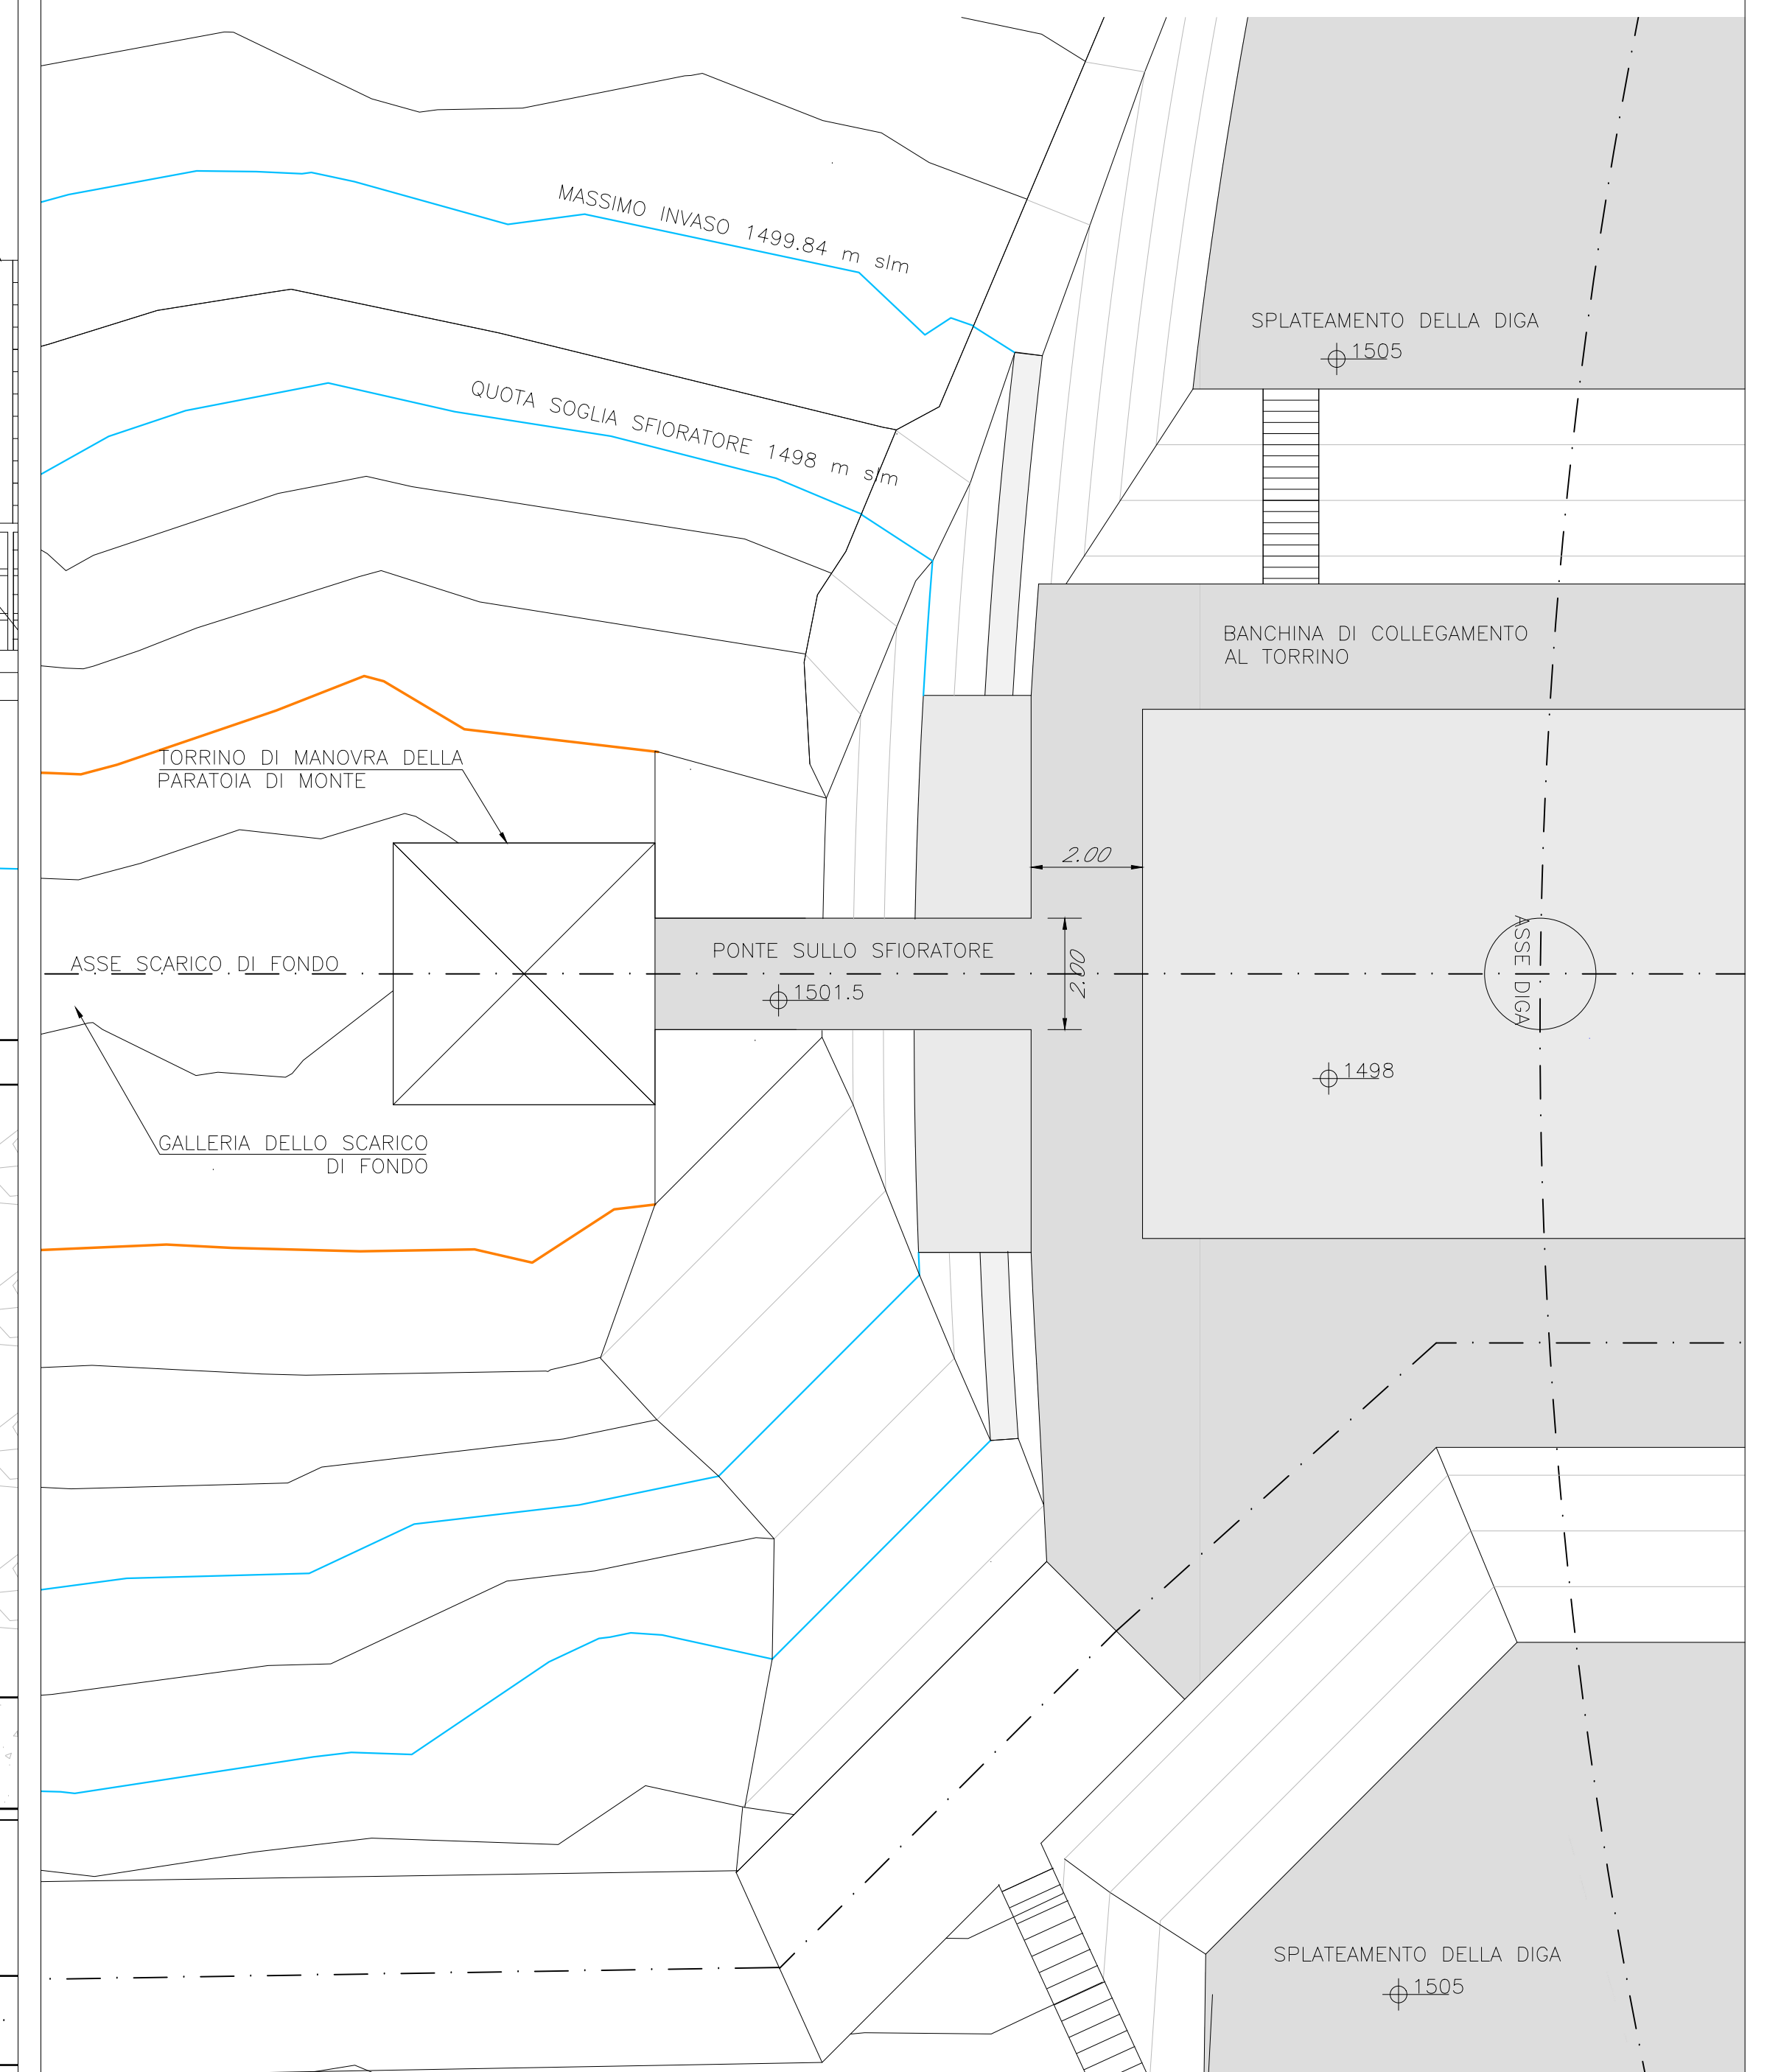

0		FMA	LSE	GLU	05/06/2023
REV	DESCRIZIONE	DISEGNATO	REVISIONATO	APPROVATO	Y11 APPROV. DD DATA

D222



IMPIANTO IDROELETTRICO DI RIGOSO
RECUPERO DELLA DIGA DI LAGO VERDE
PROGETTO DEFINITIVO
TORRINO DI MANOVRA
PIANTA E PROFILO



STRATEGIES FOR WATER
FROSIO
next 

CON LA CONSULENZA DI
WATERWAYS