



VISTA DA MONTE

SCALA 1:50 / 1:100

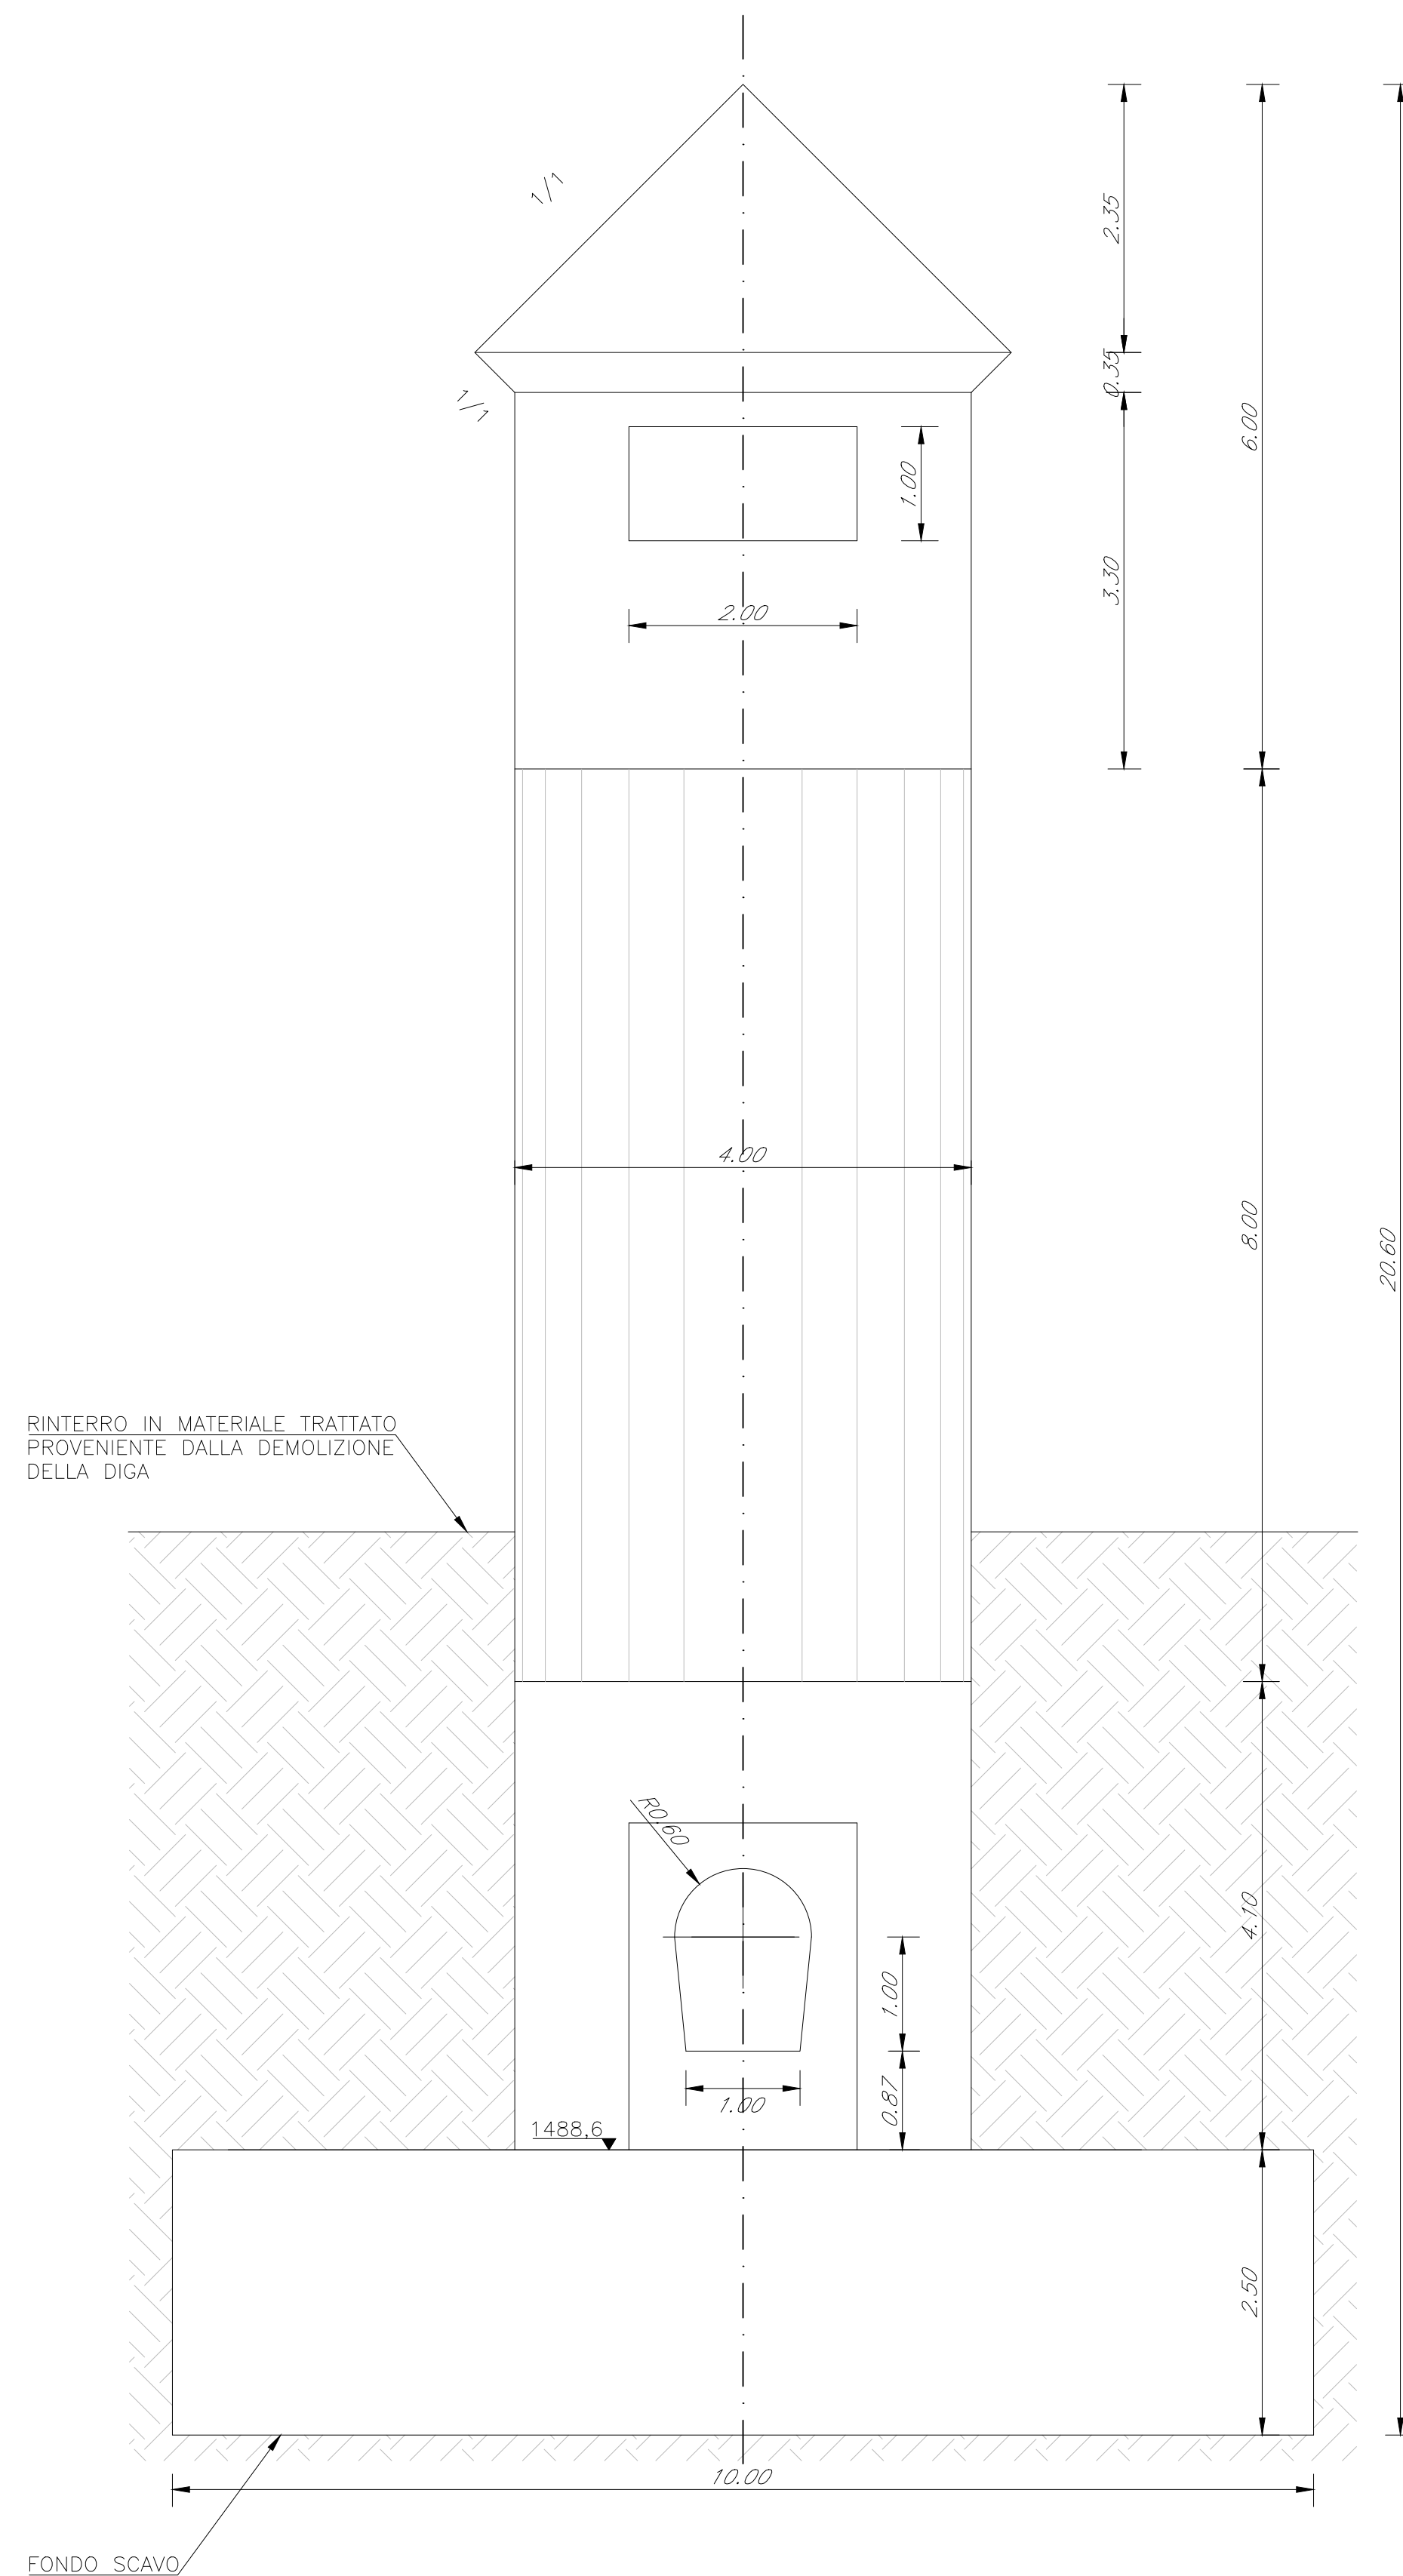


SEZIONE A

SCALA 1:50 / 1:100

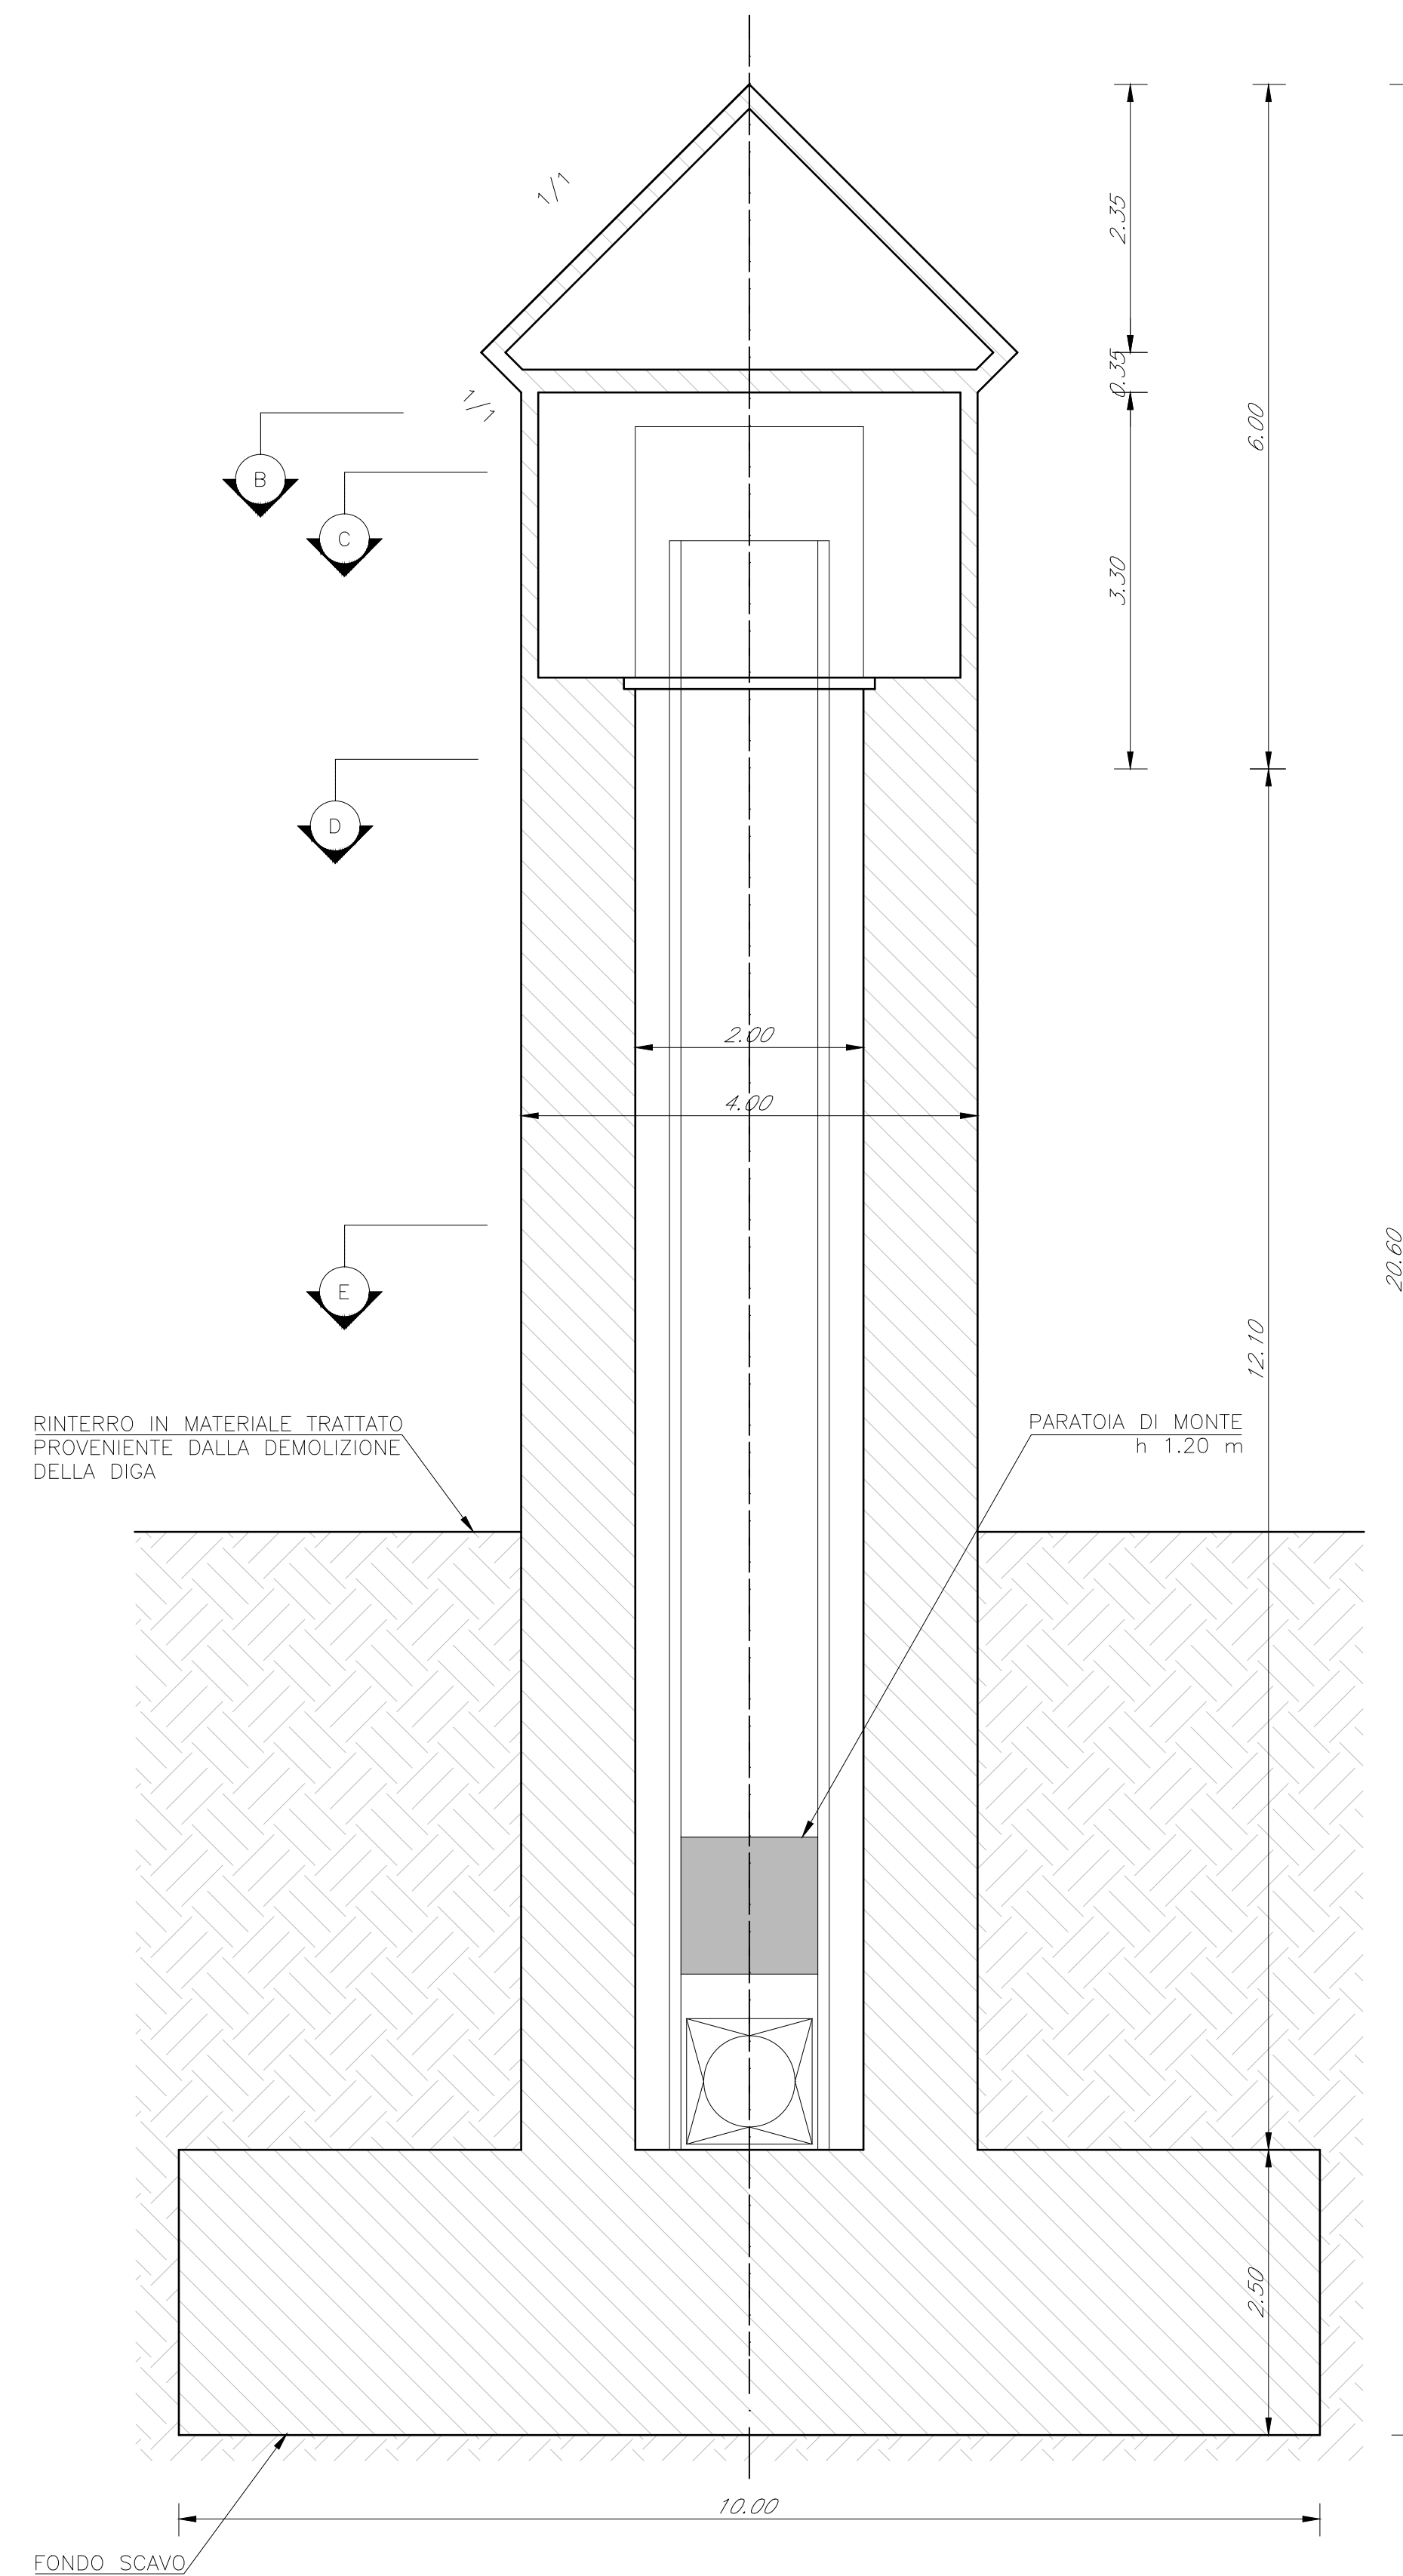

CARPENTERIA SUL PROFILO LONGITUDINALE

SCALA 1:50 / 1:100

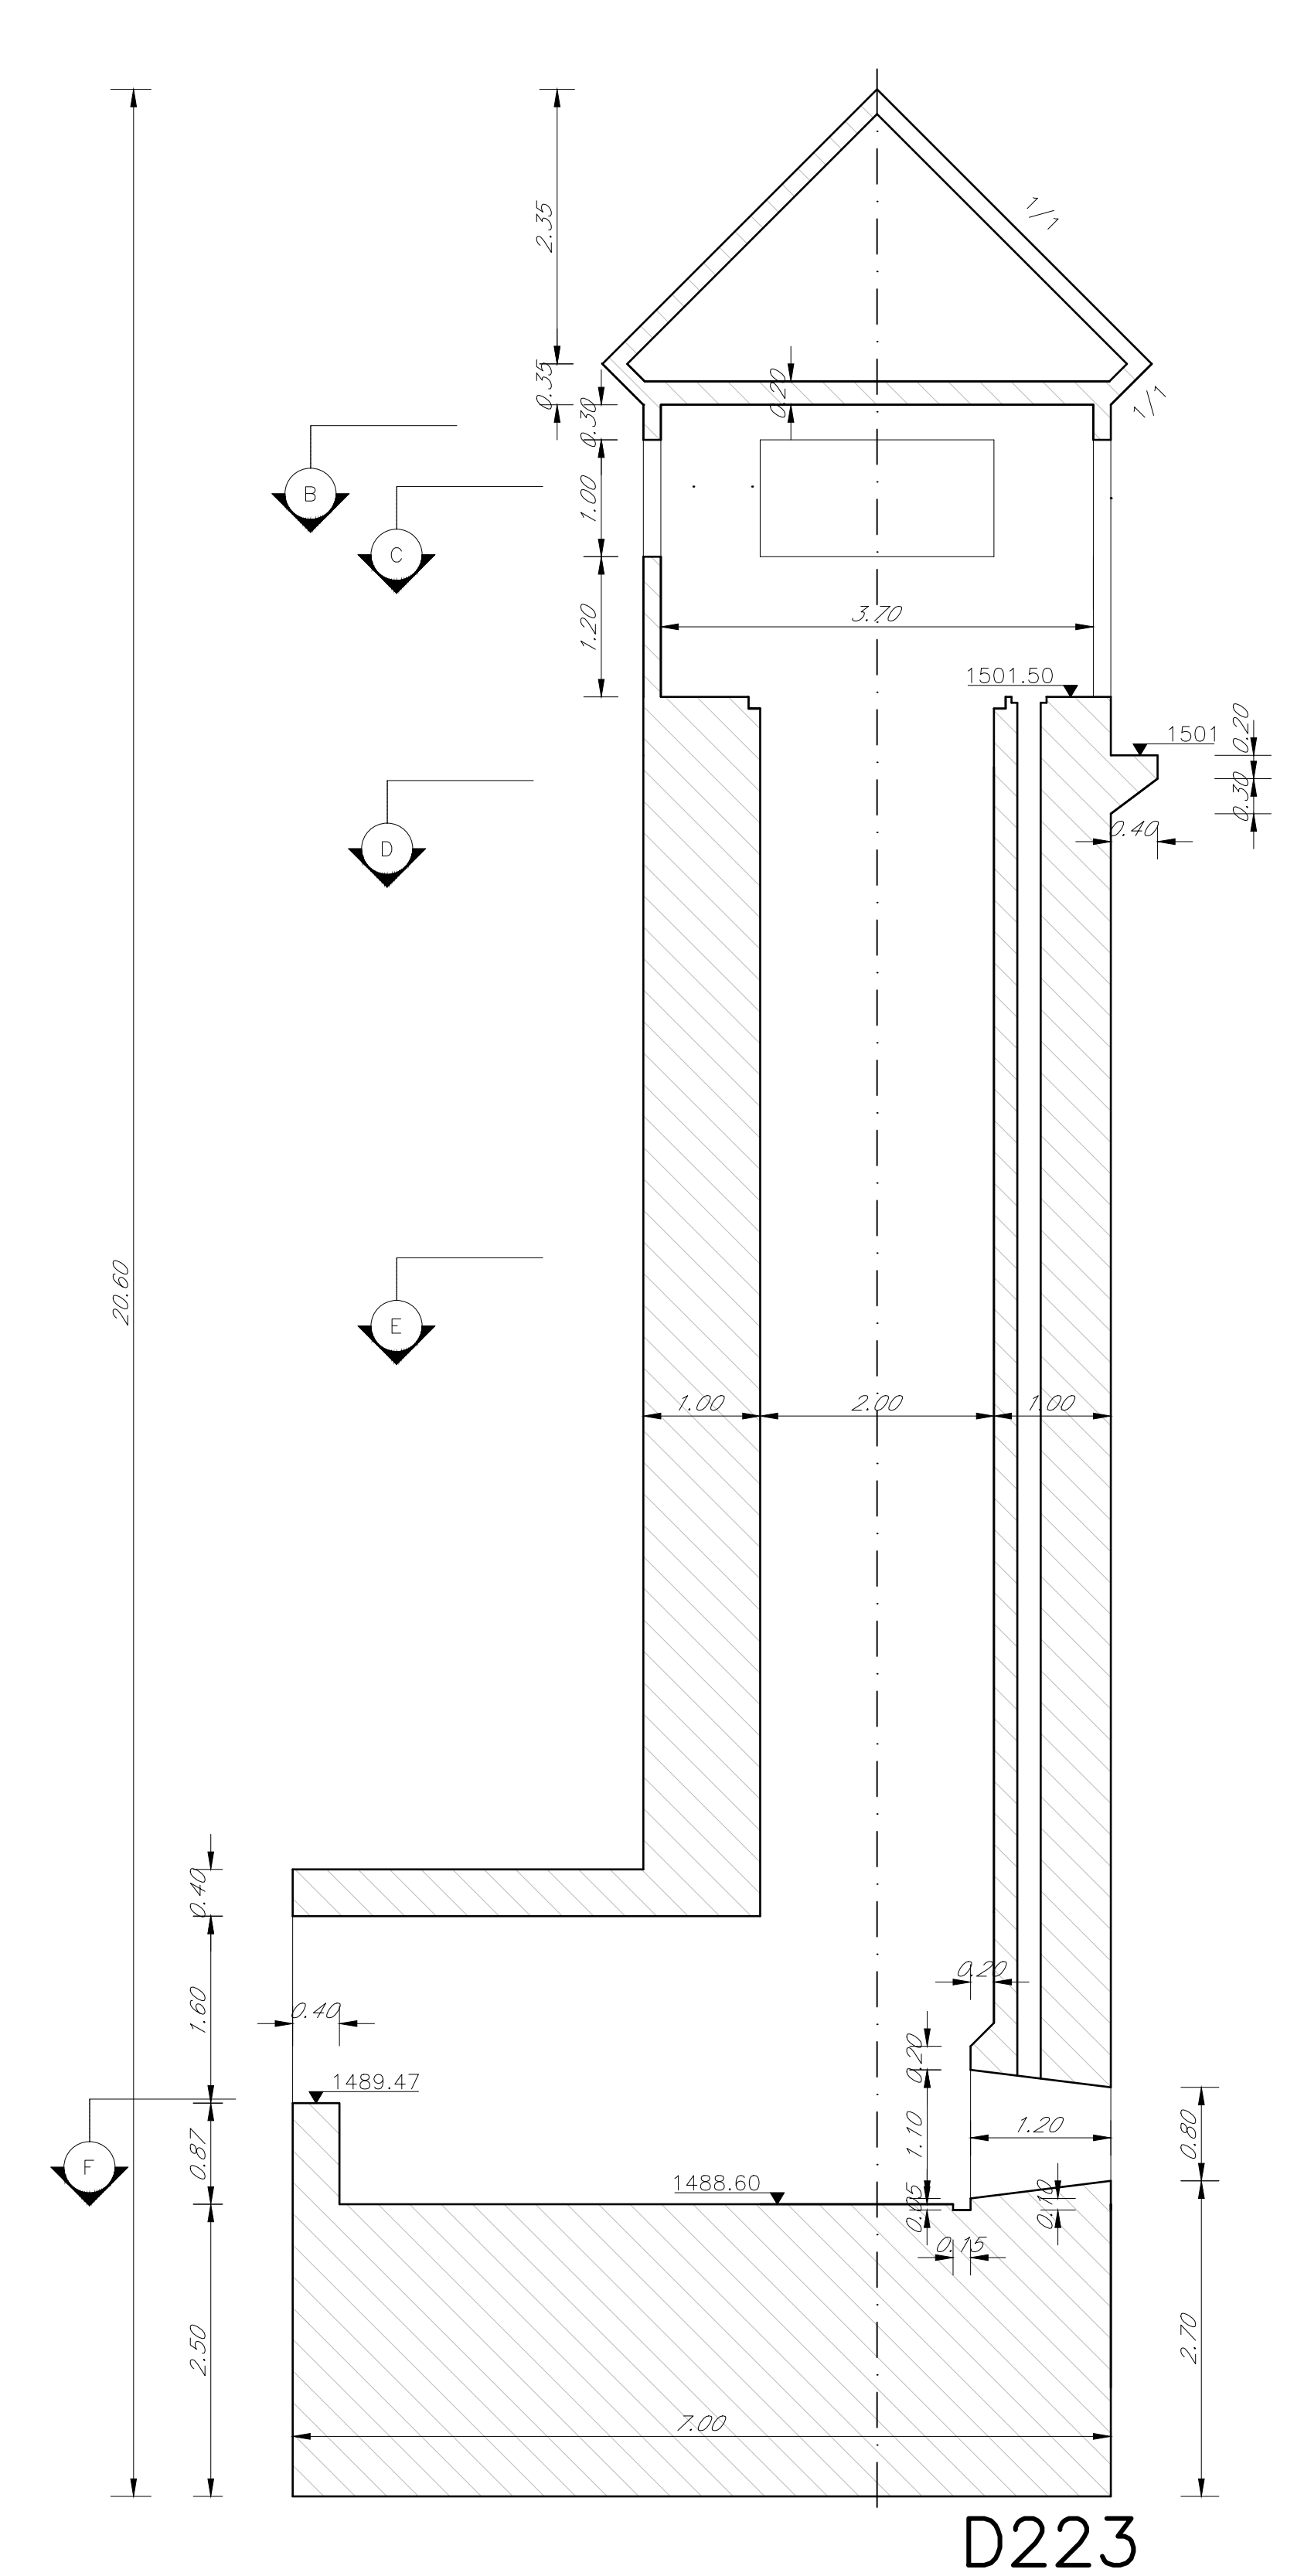

D223



Renewable Energies Italy
O&M Hydro Italy
Northern Central Area

IMPIANTO IDROELETTRICO DI RIGOSO
RECUPERO DELLA DIGA DI LAGO VERDE
PROGETTO DEFINITIVO
TORRINO DI MANOVRA
SEZIONI



STRATEGIES FOR WATER
FROSIO
next 

CON LA CONSULENZA DI
WATERWAYS