


Comune di  
Baselice (BN)

Comune di Foiano  
di Val Fortore (BN)

Comune di Montefalcone  
di Val Fortore (BN)

Comune di San Giorgio  
La Molara (BN)

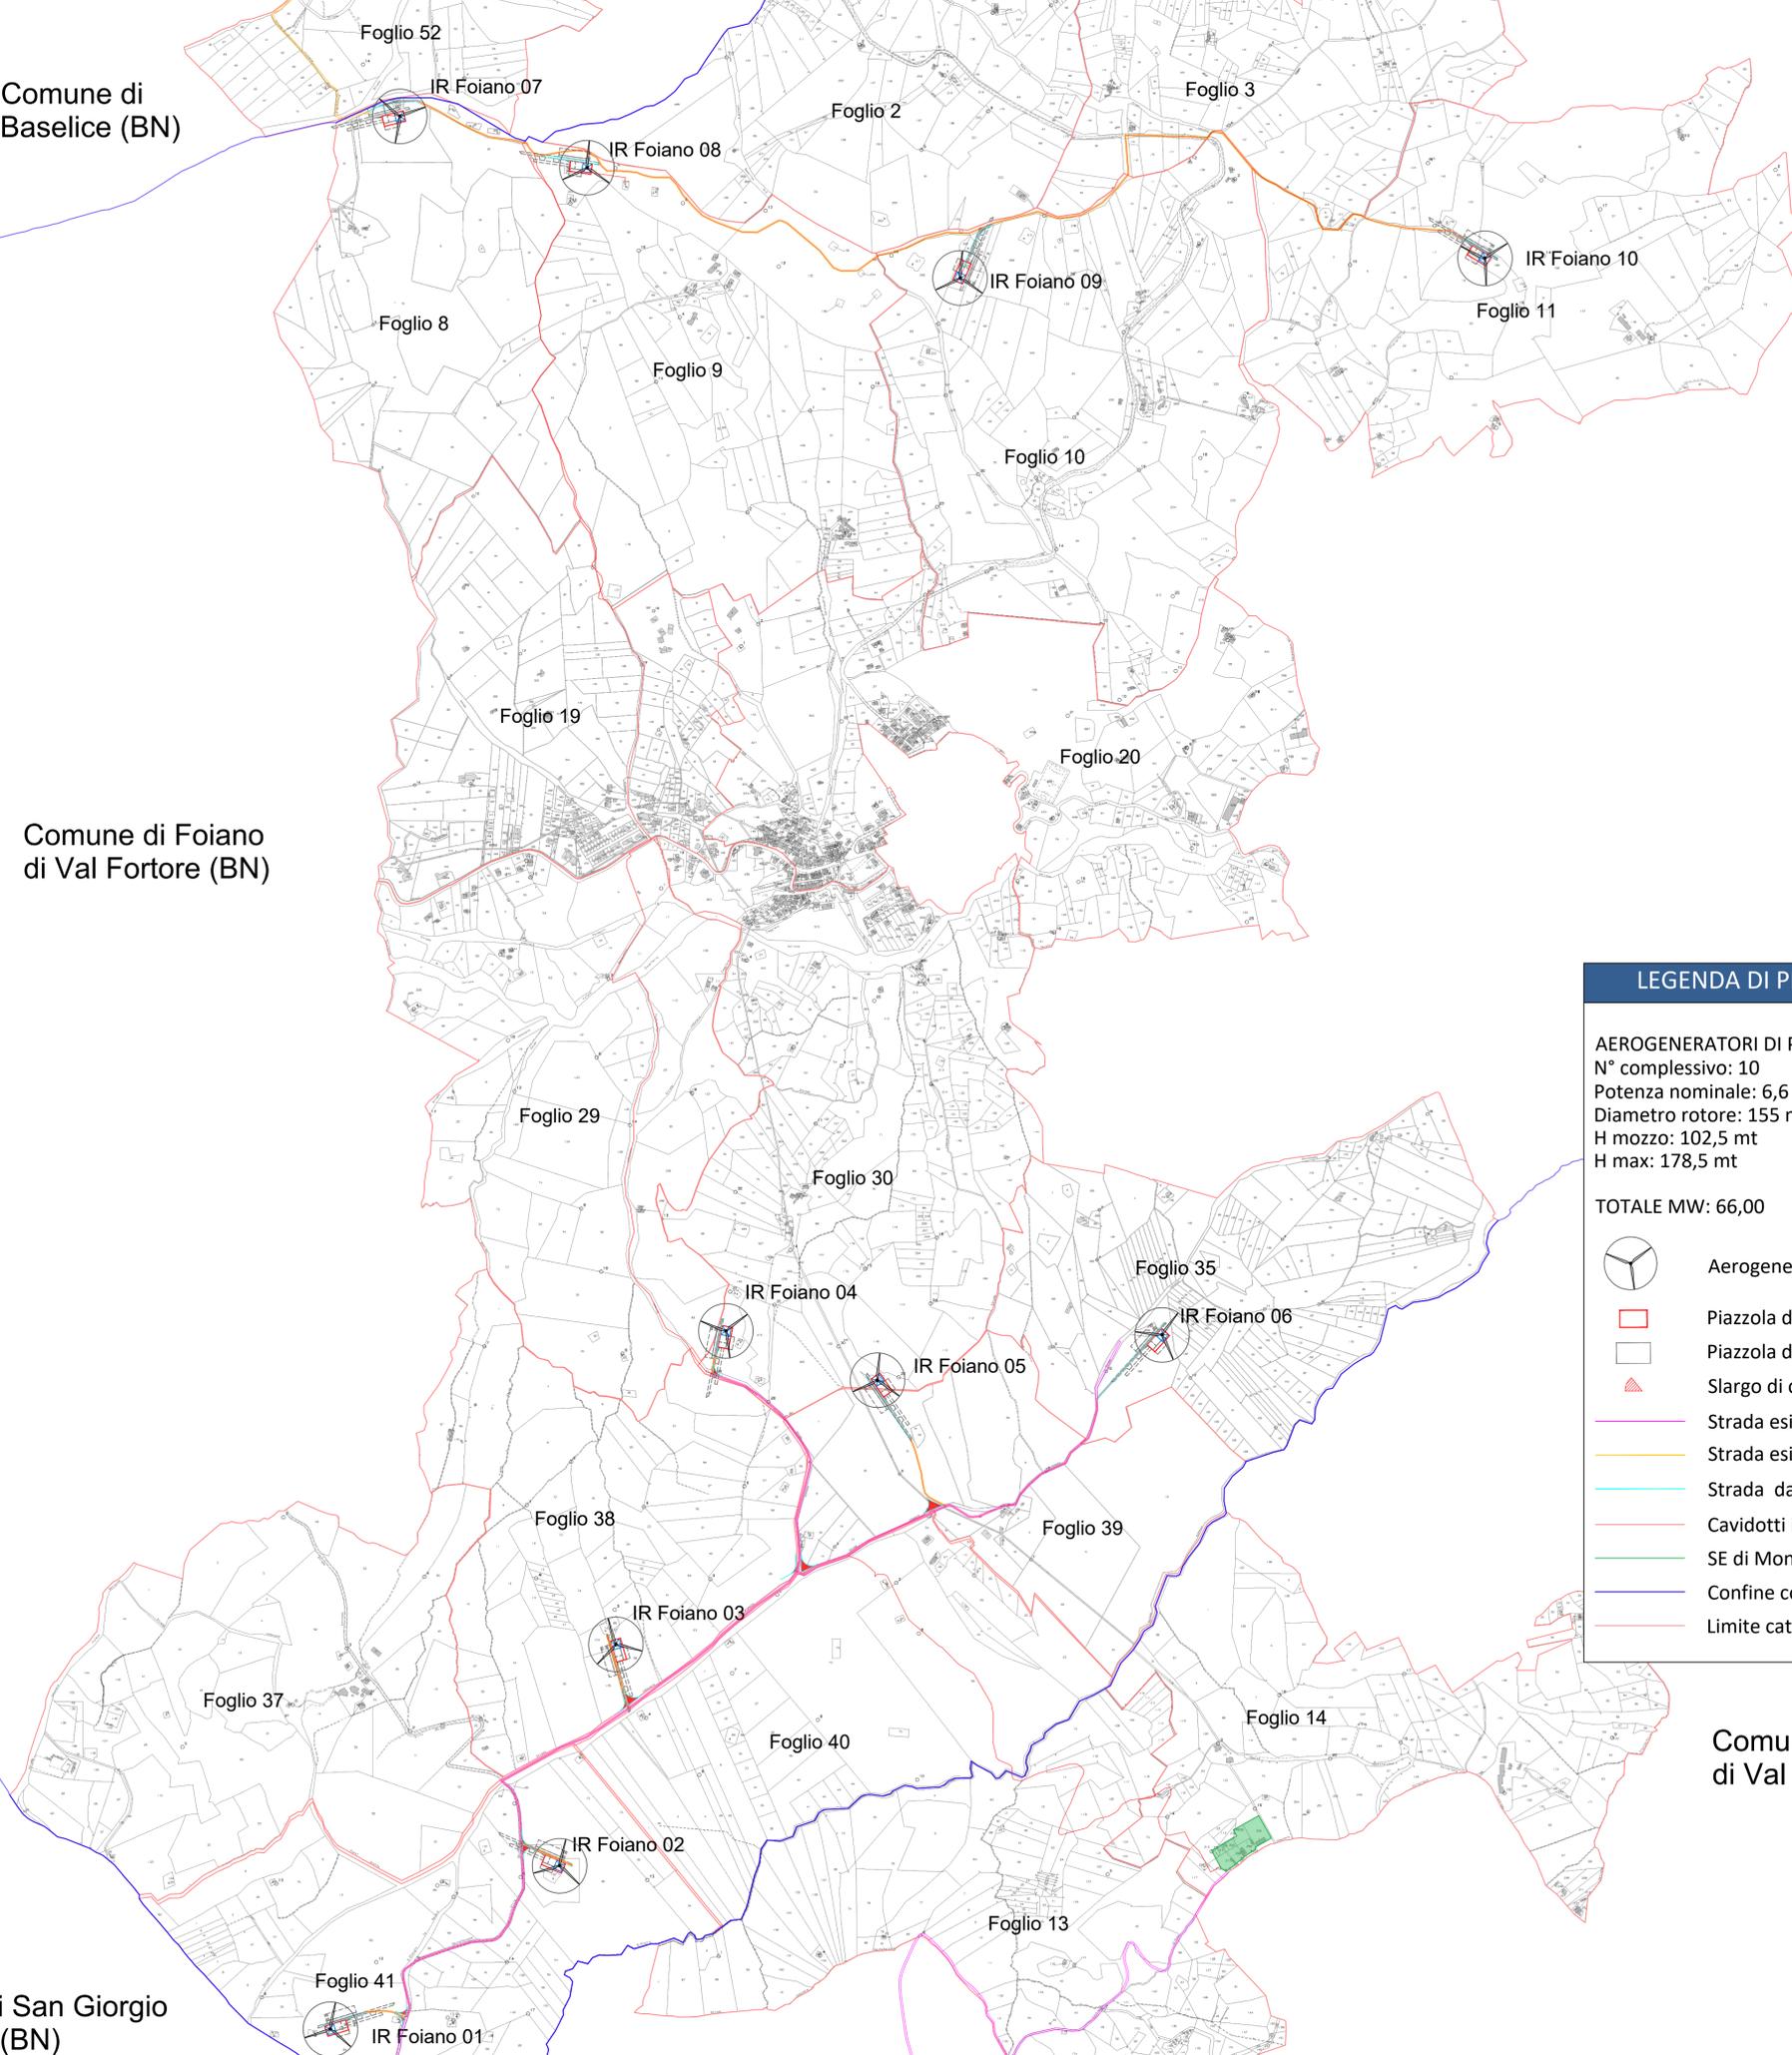


**LEGENDA DI PROGETTO**

**AEROGENERATORI DI PROGETTO**  
 N° complessivo: 10  
 Potenza nominale: 6,6 MW  
 Diametro rotore: 155 mt  
 H mozzo: 102,5 mt  
 H max: 178,5 mt

**TOTALE MW: 66,00**

- Aerogeneratore
- Piazzola definitiva permanente
- Piazzola di cantiere temporanea
- Slargo di cantiere temporaneo
- Strada esistente
- Strada esistente da adeguare
- Strada da realizzare
- Cavidotti interrati in MT
- SE di Montefalcone
- Confine comunale
- Limite catastale

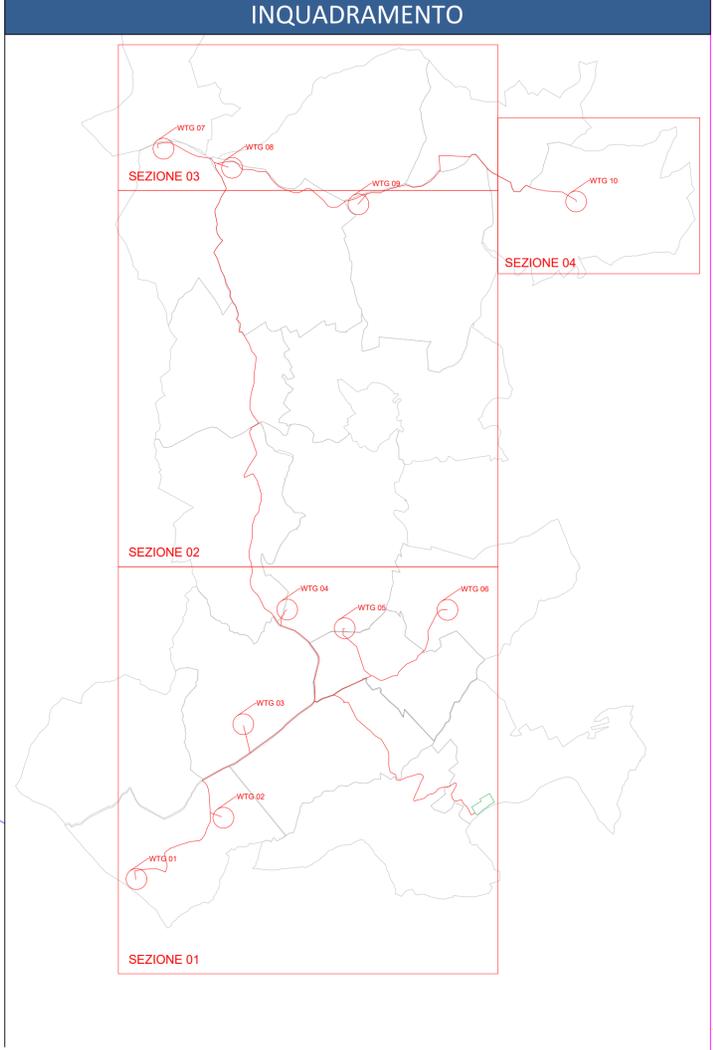

**INTEGRALE RICOSTRUZIONE PARCO EOLICO "Foiano di Valfortore"**  
**ADEGUAMENTO TECNICO IMPIANTO EOLICO MEDIANTE INTERVENTO DI REPOWERING DELLE TORRI ESISTENTI E RIDUZIONE NUMERICA DEGLI AEROGENERATORI**

**EDISON**  
 Edison Rinnovabili Spa  
 Foro Buonaparte, 31 - 20121 Milano

<b>GEKO S.p.A.</b> Via Reno, 5 - 00198 Roma (RM) Tel. 06.88603910   Fax 06.45654740 E-Mail: gekospa@pec-gekospa.it	<b>GVC S.r.l. Società di Ingegneria</b> Via Nazionale Sauro, nr 126 - CAP 85100 Potenza (PZ) Tel. 09.71286145 E-Mail: gvr@gvincingegneria.it
<b>Seingim</b> Vicolo degli Olmi, nr 57 - 30022 Ceggia (VE) Tel. 04.21323007 E-Mail: info@seingim.it	<b>Geol. Antonio Di Biase</b> Piazza Padre Prosperino Gallipoli, nr 9 75024 Montescaglioso (MT) Tel. 347.059.7967
<b>Teasistemi</b> Via Ponte Pighieri, nr 8 - 56122 Pisa (PI) Tel. 05.06369101 E-Mail: info@tea-group.com	<b>Dott. Agr. Paolo Castelli</b> Viale Croce Rossa, nr 25 - 90146 Palermo (PA) Tel. 334.228.4067

**Opera**  
 Progetto di Integrale Ricostruzione di n. 1 impianto eolico composto da 10 aerogeneratori da 6,6 MW per una potenza complessiva di 66,6 MW nel Comune di Foiano di Valfortore e relative opere di connessione alla località "Monte Barbato - Piano del Casino" con smantellamento di n. 47 aerogeneratori di potenza in esercizio pari a 33,20 MW.

Nome Elaborato:	GK-EN-CFV-TB-ET-003-01		
Descrizione Elaborato:	Inquadramento su Mappa catastale		
01	Maggio 2024	Emissione per progetto definitivo	Seingim S.r.l.   Geko S.p.A.   Edison Rinnovabili S.p.A.
00	Novembre 2023	Emissione per progetto definitivo	Seingim S.r.l.   Geko S.p.A.   Edison Rinnovabili S.p.A.
Rev.	Data	Oggetto della revisione	Elaborazione   Verifica   Approvazione
Scala:	/	Integrale Ricostruzione Foiano	
Formato:	A1	Codice progetto AU _____	