

LEGENDA

- Ellisse 3-5D
- Ellisse 5-7D
- Limiti comunali

Interventi in progetto

- Aerogeneratori in progetto
- Piazzole
- SE Montefalcone
- Cavidotto di connessione MT

		AREOGENERATORI IN PROGETTO (m)									
		WTG01	WTG02	WTG03	WTG04	WTG05	WTG06	WTG07	WTG08	WTG09	WTG10
AREOGENERATORI IN PROGETTO (m)	WTG01	-	784	1386	2283	2419	3072	5490	5331	5281	6002
	WTG02	784	-	697	1613	1672	2292	5057	4836	4661	5282
	WTG03	1386	697	-	918	1045	1761	4401	4159	3964	4618
	WTG04	2283	1613	918	-	476	1225	3614	3319	3051	3728
	WTG05	2419	1672	1045	476	-	787	3894	3550	3132	3615
	WTG06	3072	2292	1761	1225	787	-	4103	3681	3027	3181
	WTG07	5490	5057	4401	3614	3894	4103	-	544	1681	3127
	WTG08	5331	4836	4159	3319	3550	3681	544	-	1138	2600
	WTG09	5275	4669	3972	3063	3164	3090	1547	1004	-	1622
	WTG10	6002	5282	4618	3728	3615	3181	3127	2600	1495	-




**INTEGRALE RICOSTRUZIONE PARCO EOLICO
"Foiano di Valfortore"**
ADEGUAMENTO TECNICO IMPIANTO EOLICO MEDIANTE INTERVENTO DI REPOWERING
DELLE TORRI ESISTENTI E RIDUZIONE NUMERICA DEGLI AEROGENERATORI



Progettazione Coordinamento Progettazione Studio Studio urbanistico	GEKO S.p.A. Via Reno, 5 - 00198 Roma (RM) Tel. 06.88903910 Fax 06.45654740 E-Mail: gekospa@geco.gekopspa.it	GVC S.r.l. Società di Ingegneria Via Nazionale Sauro, nr 126 - CAP 00100 Potenza (PZ) Tel. 09.71286145 E-Mail: gmn@gvcingegneria.it
	Seingim Vicolo degli Olmi, nr 57 - 30022 Ceggia (VE) Tel. 04.21323007 E-Mail: info@seingim.it	Geol. Antonio Di Biase Piazza Padre Prosperino Gallipoli, nr 9 75024 Montescaglioso (MT) Tel. 347.055.7967
	Teasistemi Via Pirella Pigneri, nr 8 - 56122 Pisa (PI) Tel. 05.06396101 E-Mail: info@tea-group.com	Dott. Agr. Paolo Castelli Viale Croce Rossa, nr 25 - 90148 Palermo (PA) Tel. 334.228.4087


Opera
 Progetto di Integrale Ricostruzione di n. 1 impianto eolico composto da 10 aerogeneratori da 6,6 MW per una potenza complessiva di 66,6 MW nel Comune di Foiano di Valfortore e relative opere di connessione alla località "Monte Barbato - Piano del Casino" con smantellamento di n. 47 aerogeneratori di potenza in esercizio pari a 33,20 MW.

Nome Elaborato:		Foglio:			
Descrizione Elaborato: Tavola di dettaglio distanze tra aerogeneratori di progetto da impianti esistenti e/o autorizzati (1 di 10)					
01	Maggio 2024	Emissione per progetto definitivo	Seingim S.r.l.	Geko S.p.A.	Edison Rinnovabili S.p.A.
00	Novembre 2023	Emissione per progetto definitivo	Seingim S.r.l.	Geko S.p.A.	Edison Rinnovabili S.p.A.
Rev.	Data	Oggetto della revisione	Elaborazione	Verifica	Approvazione
Scala:	1:10.000/1:4.000	Integrale Ricostruzione Foiano			
Formato:	A1	Codice progetto AU _____			

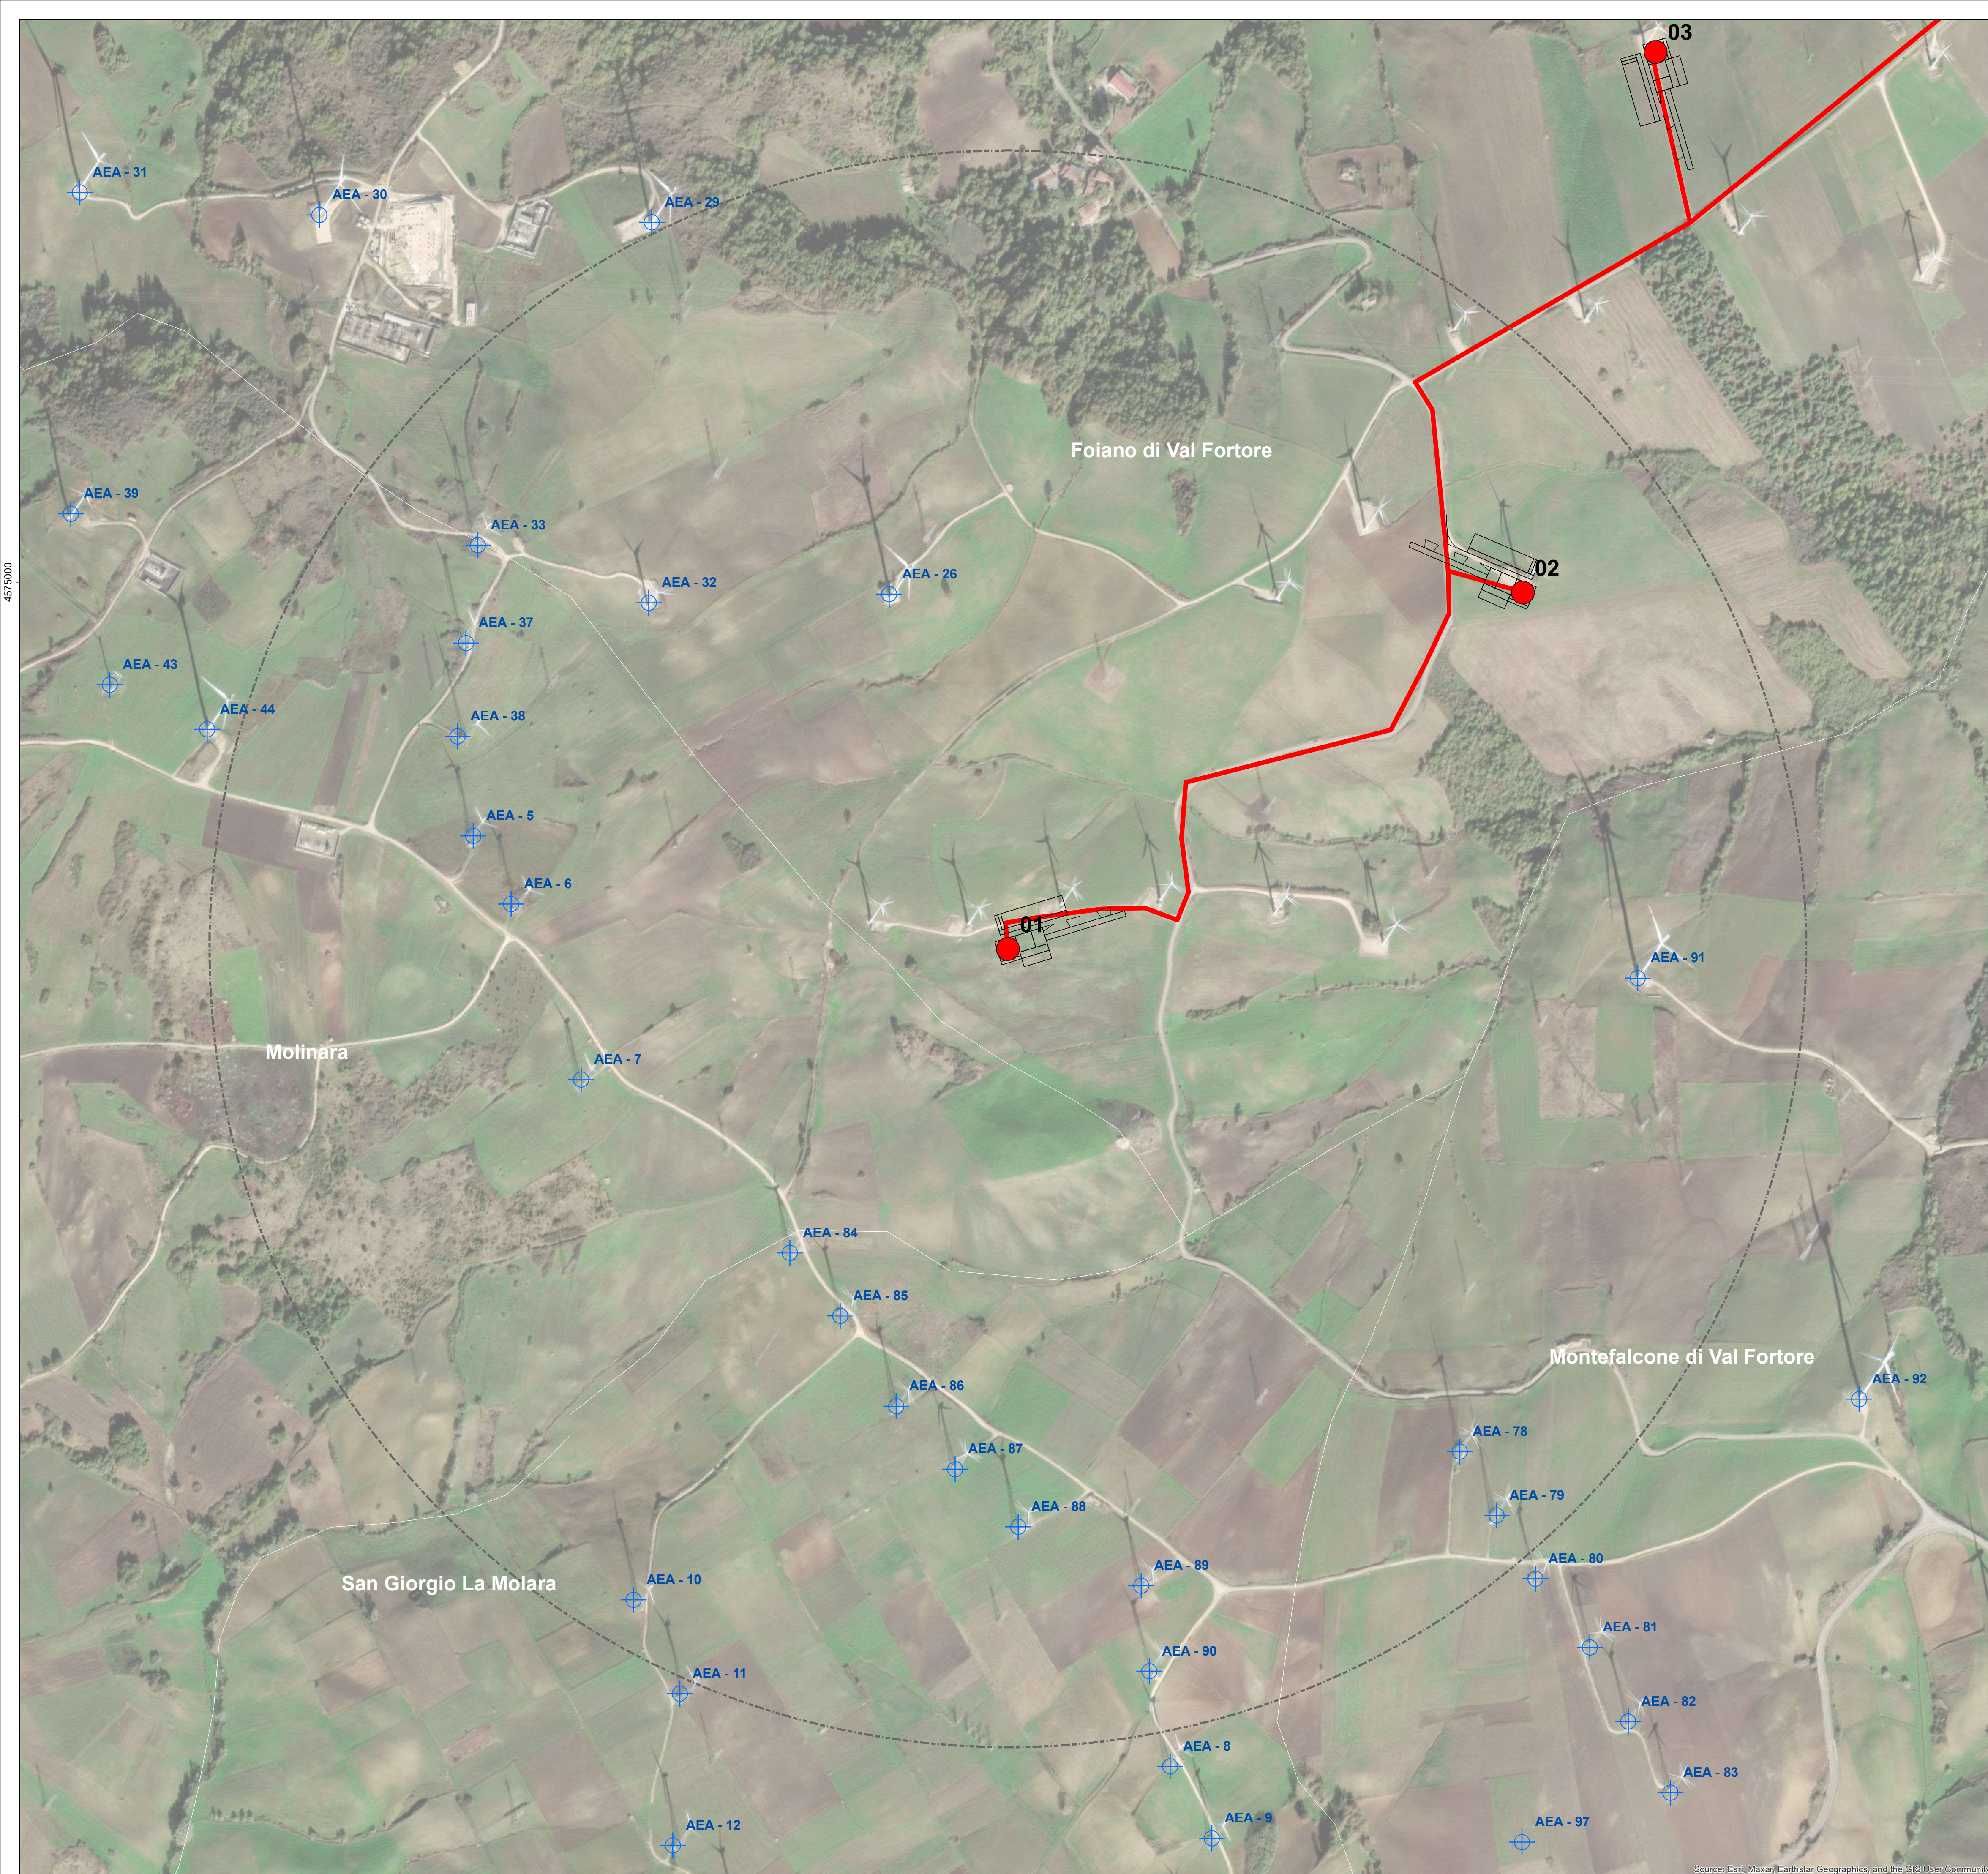

ID AROGENERATORE ESISTENTE ED AUTORIZZATO	DISTANZA DA WTG01 (m)
AEA - 7	559
AEA - 6	625
AEA - 5	684
AEA - 38	739
AEA - 37	780
AEA - 32	625
AEA - 26	468
AEA - 33	834
AEA - 84	469
AEA - 85	506
AEA - 86	590
AEA - 87	655
AEA - 88	724
AEA - 89	806
AEA - 90	922
AEA - 10	941
AEA - 78	847
AEA - 91	790
AEA - 79	937


- Interventi in progetto**
- Aerogeneratori in progetto
 - Piazzole
 - SE Montefalcone
 - Cavidotto di connessione MT
- LE GEN DA**
- Area di studio aerogeneratori esistenti
 - ⊕ Aerogeneratori esistenti ed autorizzati

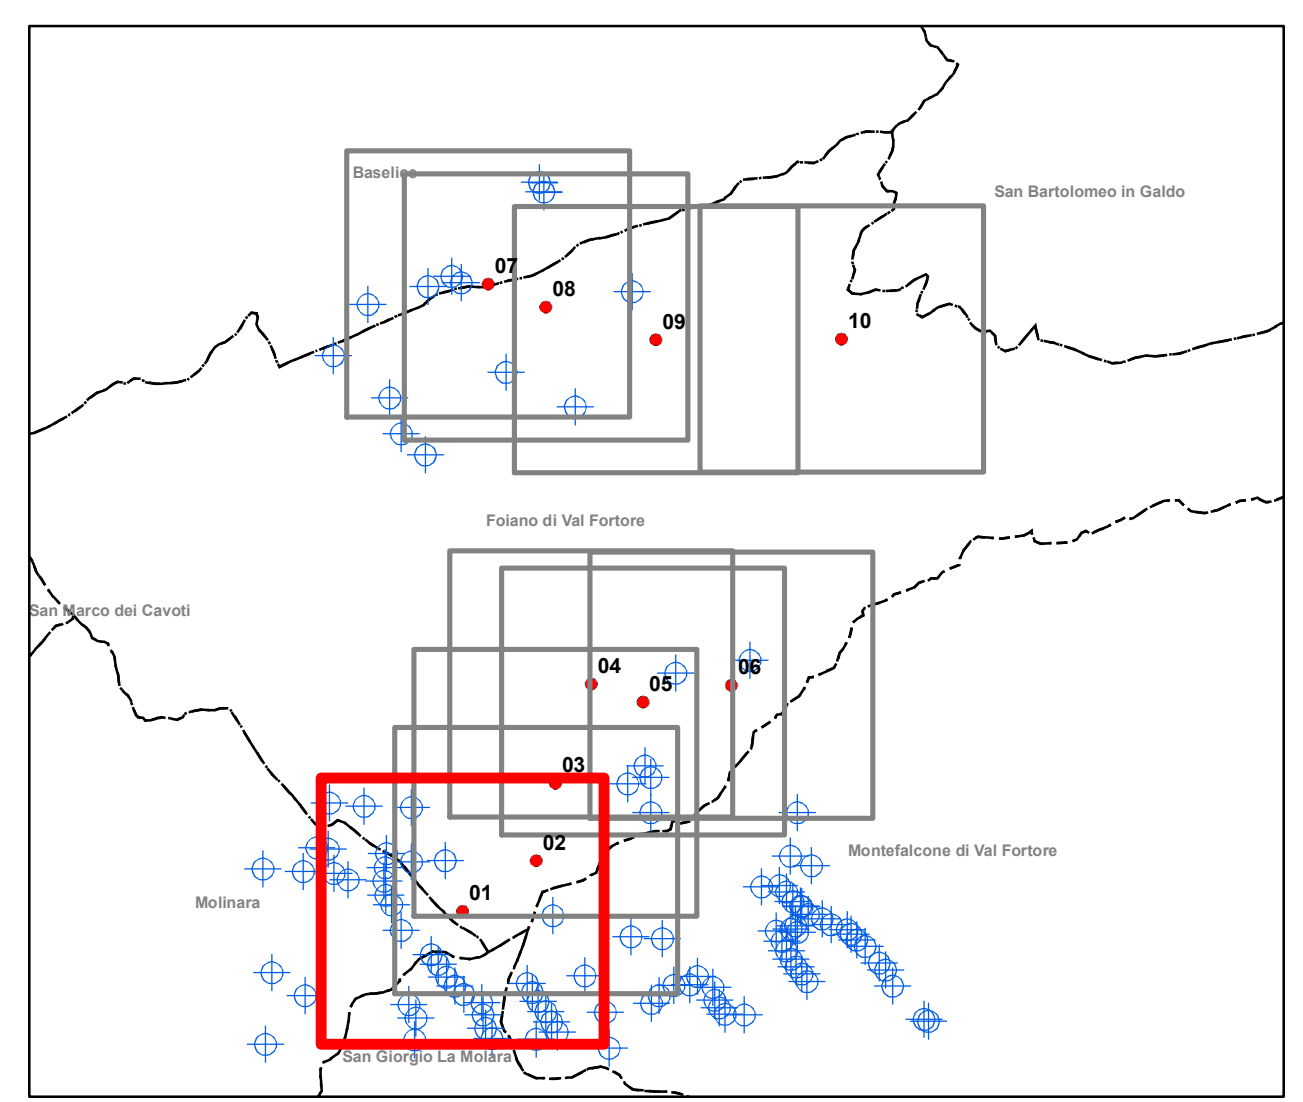

Fonte dati : <https://servizi-digitali.regione.campania.it/Public/AccessoPubblico/AnagraficaFer/UtilityCalcolo>

4575000

4575000

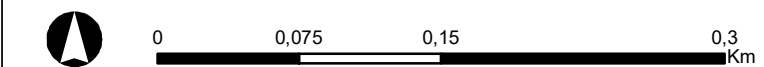


INTEGRALE RICOSTRUZIONE PARCO EOLICO "Foiano di Valfortore"

ADEGUAMENTO TECNICO IMPIANTO EOLICO MEDIANTE INTERVENTO DI REPOWERING DELLE TORRI ESISTENTI E RIDUZIONE NUMERICA DEGLI AEROGENERATORI

Edison Rinnovabili Spa
Faro Buonaparte, 31 - 20121 Milano

Progettazione Coordinamento	GEKO S.p.A. Via Reno, 5 - 00158 Roma (RM) Tel. 06.88803910 Fax 06.45654740 E-Mail: gekospa@pec.gekospa.it	GVC S.r.l. Società di Ingegneria Via Nazionale Sauro, nr 126 - CAP 85100 Potenza (PZ) Tel. 09.71286145 E-Mail: gvrn@gvcingegneria.it	
Progettazione	Seingim Vicolo degli Olmi, nr 57 - 30022 Ceggia (VE) Tel. 04.21323007 E-Mail: info@seingim.it	Geol. Antonio Di Biase Piazza Padre Prosperino Gallipoli, nr 9 75024 Montescaglioso (MT) Tel. 347.655.7967	Studi Geologico-Idrogeologico Studio
Studio Studio preliminare	Teasistemi Via Paride Piglieri, nr 8 - 56122 Pisa (PI) Tel. 05.06398101 E-Mail: info@tee-group.com	Dott. Agr. Paolo Castelli Viale Croce Rossa, nr 25 - 90146 Palermo (PA) Tel. 334.228.4087	Studi Naturalistici e Forestali Studio
Opere	<p>Progetto di Integrale Ricostruzione di n. 1 impianto eolico composto da 10 aerogeneratori da 6,6 MW per una potenza complessiva di 66,6 MW nel Comune di Foiano di Valfortore e relative opere di connessione alla località "Monte Barbatto - Piano del Casino" con smantellamento di n. 47 aerogeneratori di potenza in esercizio pari a 33,20 MW.</p>		
Nome Elaborato:		Foglio:	
Decisione Elaborato:		Tavola di dettaglio distanze tra aerogeneratori di progetto da impianti esistenti e/o autorizzati (2 di 10)	
01	Maggio 2024	Emissione per progetto definitivo	Seingim S.r.l. Geko S.p.A. Edison Rinnovabili S.p.A.
00	Novembre 2023	Emissione per progetto definitivo	Seingim S.r.l. Geko S.p.A. Edison Rinnovabili S.p.A.
Rev.	Data	Oggetto della revisione	Elaborazione Verifica Approvazione
Scala:	1:10.000/1:4.000	Integrale Ricostruzione Foiano	
Formato:	A1	Codice progetto AU []	


Source: Esri, Maxar, Earthstar Geographics, and the GIS User Community

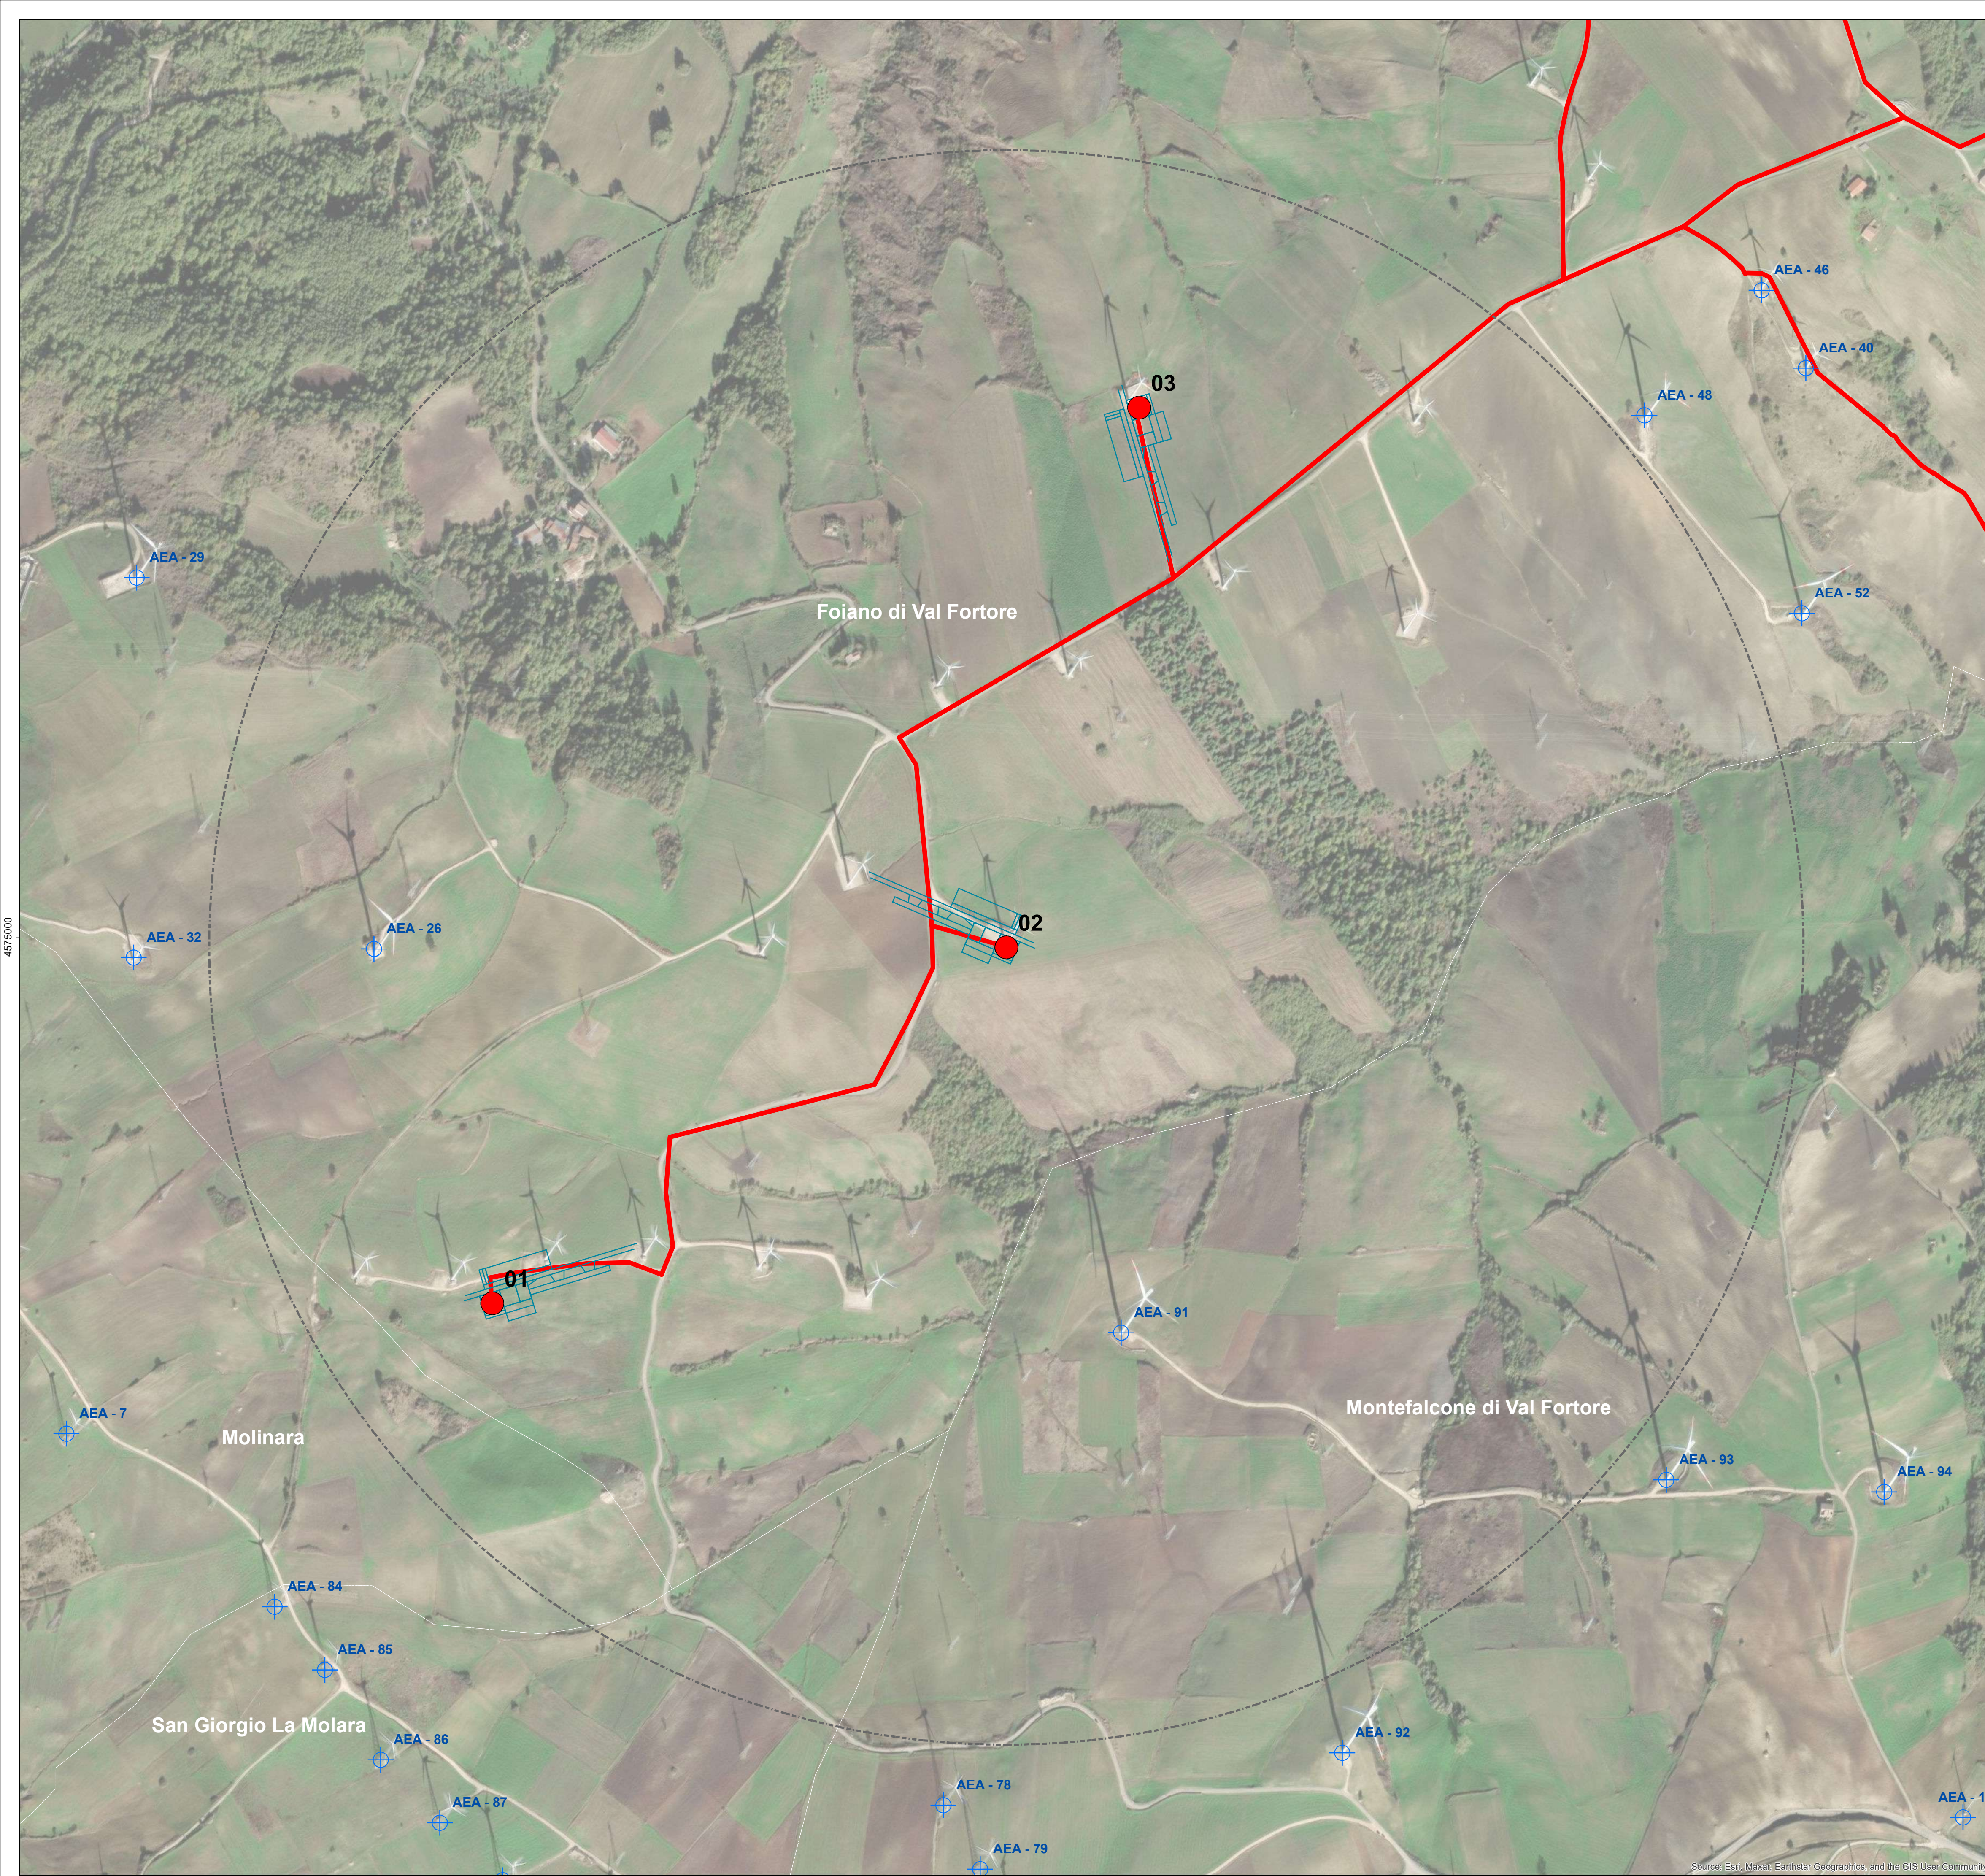

ID AREOGENERATORE ESISTENTE ED AUTORIZZATO	DISTANZA DA WTG02 (m)
AEA - 26	793
AEA - 91	504

- Interventi in progetto**
- Aerogeneratori in progetto
 - Piazzole
 - SE Montefalcone
 - Cavidotto di connessione MT

- LE GENDA**
- ⊕ Area di studio aerogeneratori esistenti
 - ⊕ Aerogeneratori esistenti ed autorizzati

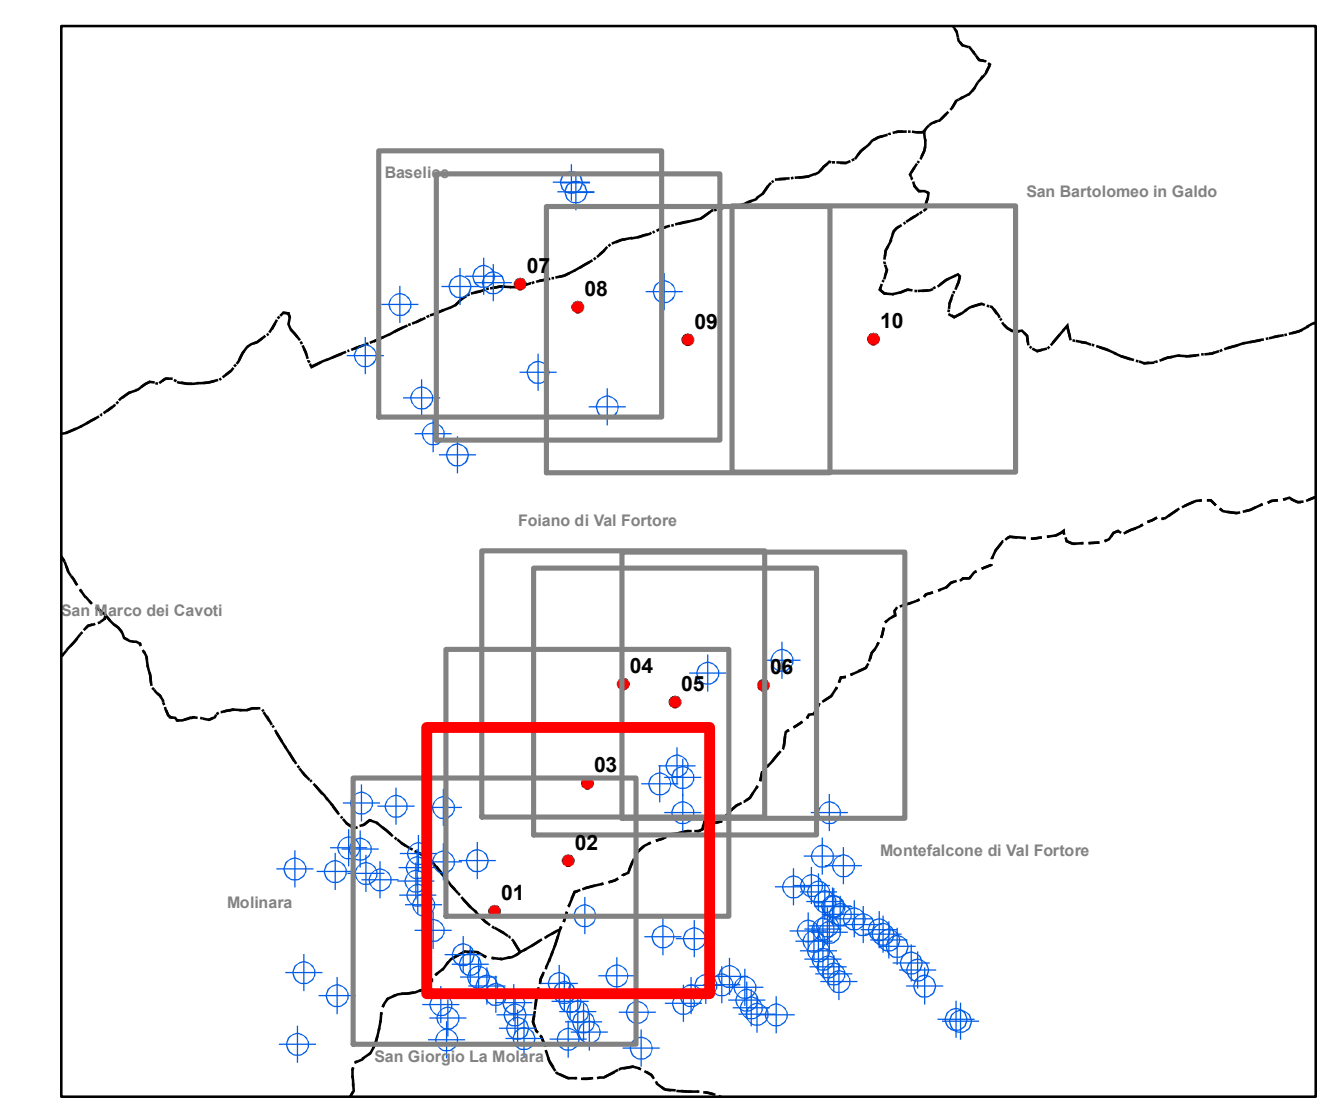

Fonte dati : <https://servizi-digitali.regione.campania.it/Public/AccessoPubblico/AnagraficaFer/UtilityCalcolo>

4475000



4475000

INTEGRALE RICOSTRUZIONE PARCO EOLICO "Foiano di Valfortore"

ADEGUAMENTO TECNICO IMPIANTO EOLICO MEDIANTE INTERVENTO DI REPOWERING DELLE TORRI ESISTENTI E RIDUZIONE NUMERICA DEGLI AEROGENERATORI



<p>Progettazione Coordinamento</p> <p>GEKO S.p.A. Via Reno, 5 - 00158 Roma (RM) Tel. 06.88803910 Fax 06.45654740 E-Mail: gekospa@pec.gekospa.it</p>	<p>GVC S.r.l. Società di Ingegneria Via Nazionale Sauro, nr 126 - CAP 05100 Pienza (PI) Tel. 09.71286145 E-Mail: gvr@gvcingegneria.it</p>
<p>Progettazione</p> <p>Seingim Vicolo degli Olmi, nr 57 - 30022 Ceggia (VE) Tel. 04.21232007 E-Mail: info@seingim.it</p>	<p>Geol. Antonio Di Biase Piazza Padre Prosperino Gallipoli, nr 9 75024 Montescaglioso (MT) Tel. 347.055.7967</p>
<p>Studio Studio autorizzativo</p> <p>Teasistemi Via Paride Pignari, nr 8 - 56122 Pisa (PI) Tel. 05.06398101 E-Mail: info@tee-group.com</p>	<p>Dott. Agr. Paolo Castelli Viale Croce Rossa, nr 25 - 90146 Palermo (PA) Tel. 334.228.4087</p>


Opera

Progetto di Integrale Ricostruzione di n. 1 impianto eolico composto da 10 aerogeneratori da 6,6 MW per una potenza complessiva di 66,6 MW nel Comune di Foiano di Valfortore e relative opere di connessione alla località "Monte Barbatto - Piano del Casino" con smantellamento di n. 47 aerogeneratori di potenza in esercizio pari a 33,20 MW.

Nome Elaborato:	OK-EN-C-FV-TB-ET-0011-01	Filare:	
Descrizione Elaborato:	Tavola di dettaglio distanze tra aerogeneratori di progetto da impianti esistenti ed autorizzati (3 di 10)		

01	Maggio 2024	Emissione per progetto definitivo	Seingim S.r.l.	Geko S.p.A.	Edison Rinnovabili S.p.A.
00	Novembre 2023	Emissione per progetto definitivo	Seingim S.r.l.	Geko S.p.A.	Edison Rinnovabili S.p.A.
Rev.	Data	Oggetto della revisione	Elaborazione	Verifica	Approvazione
Scala:	1:10.000/1:4.000	Integrale Ricostruzione Foiano			
Formato:	A1	Codice progetto AU []			


Source: Esri, Mapbox, Earthstar Geographics, and the GIS User Community

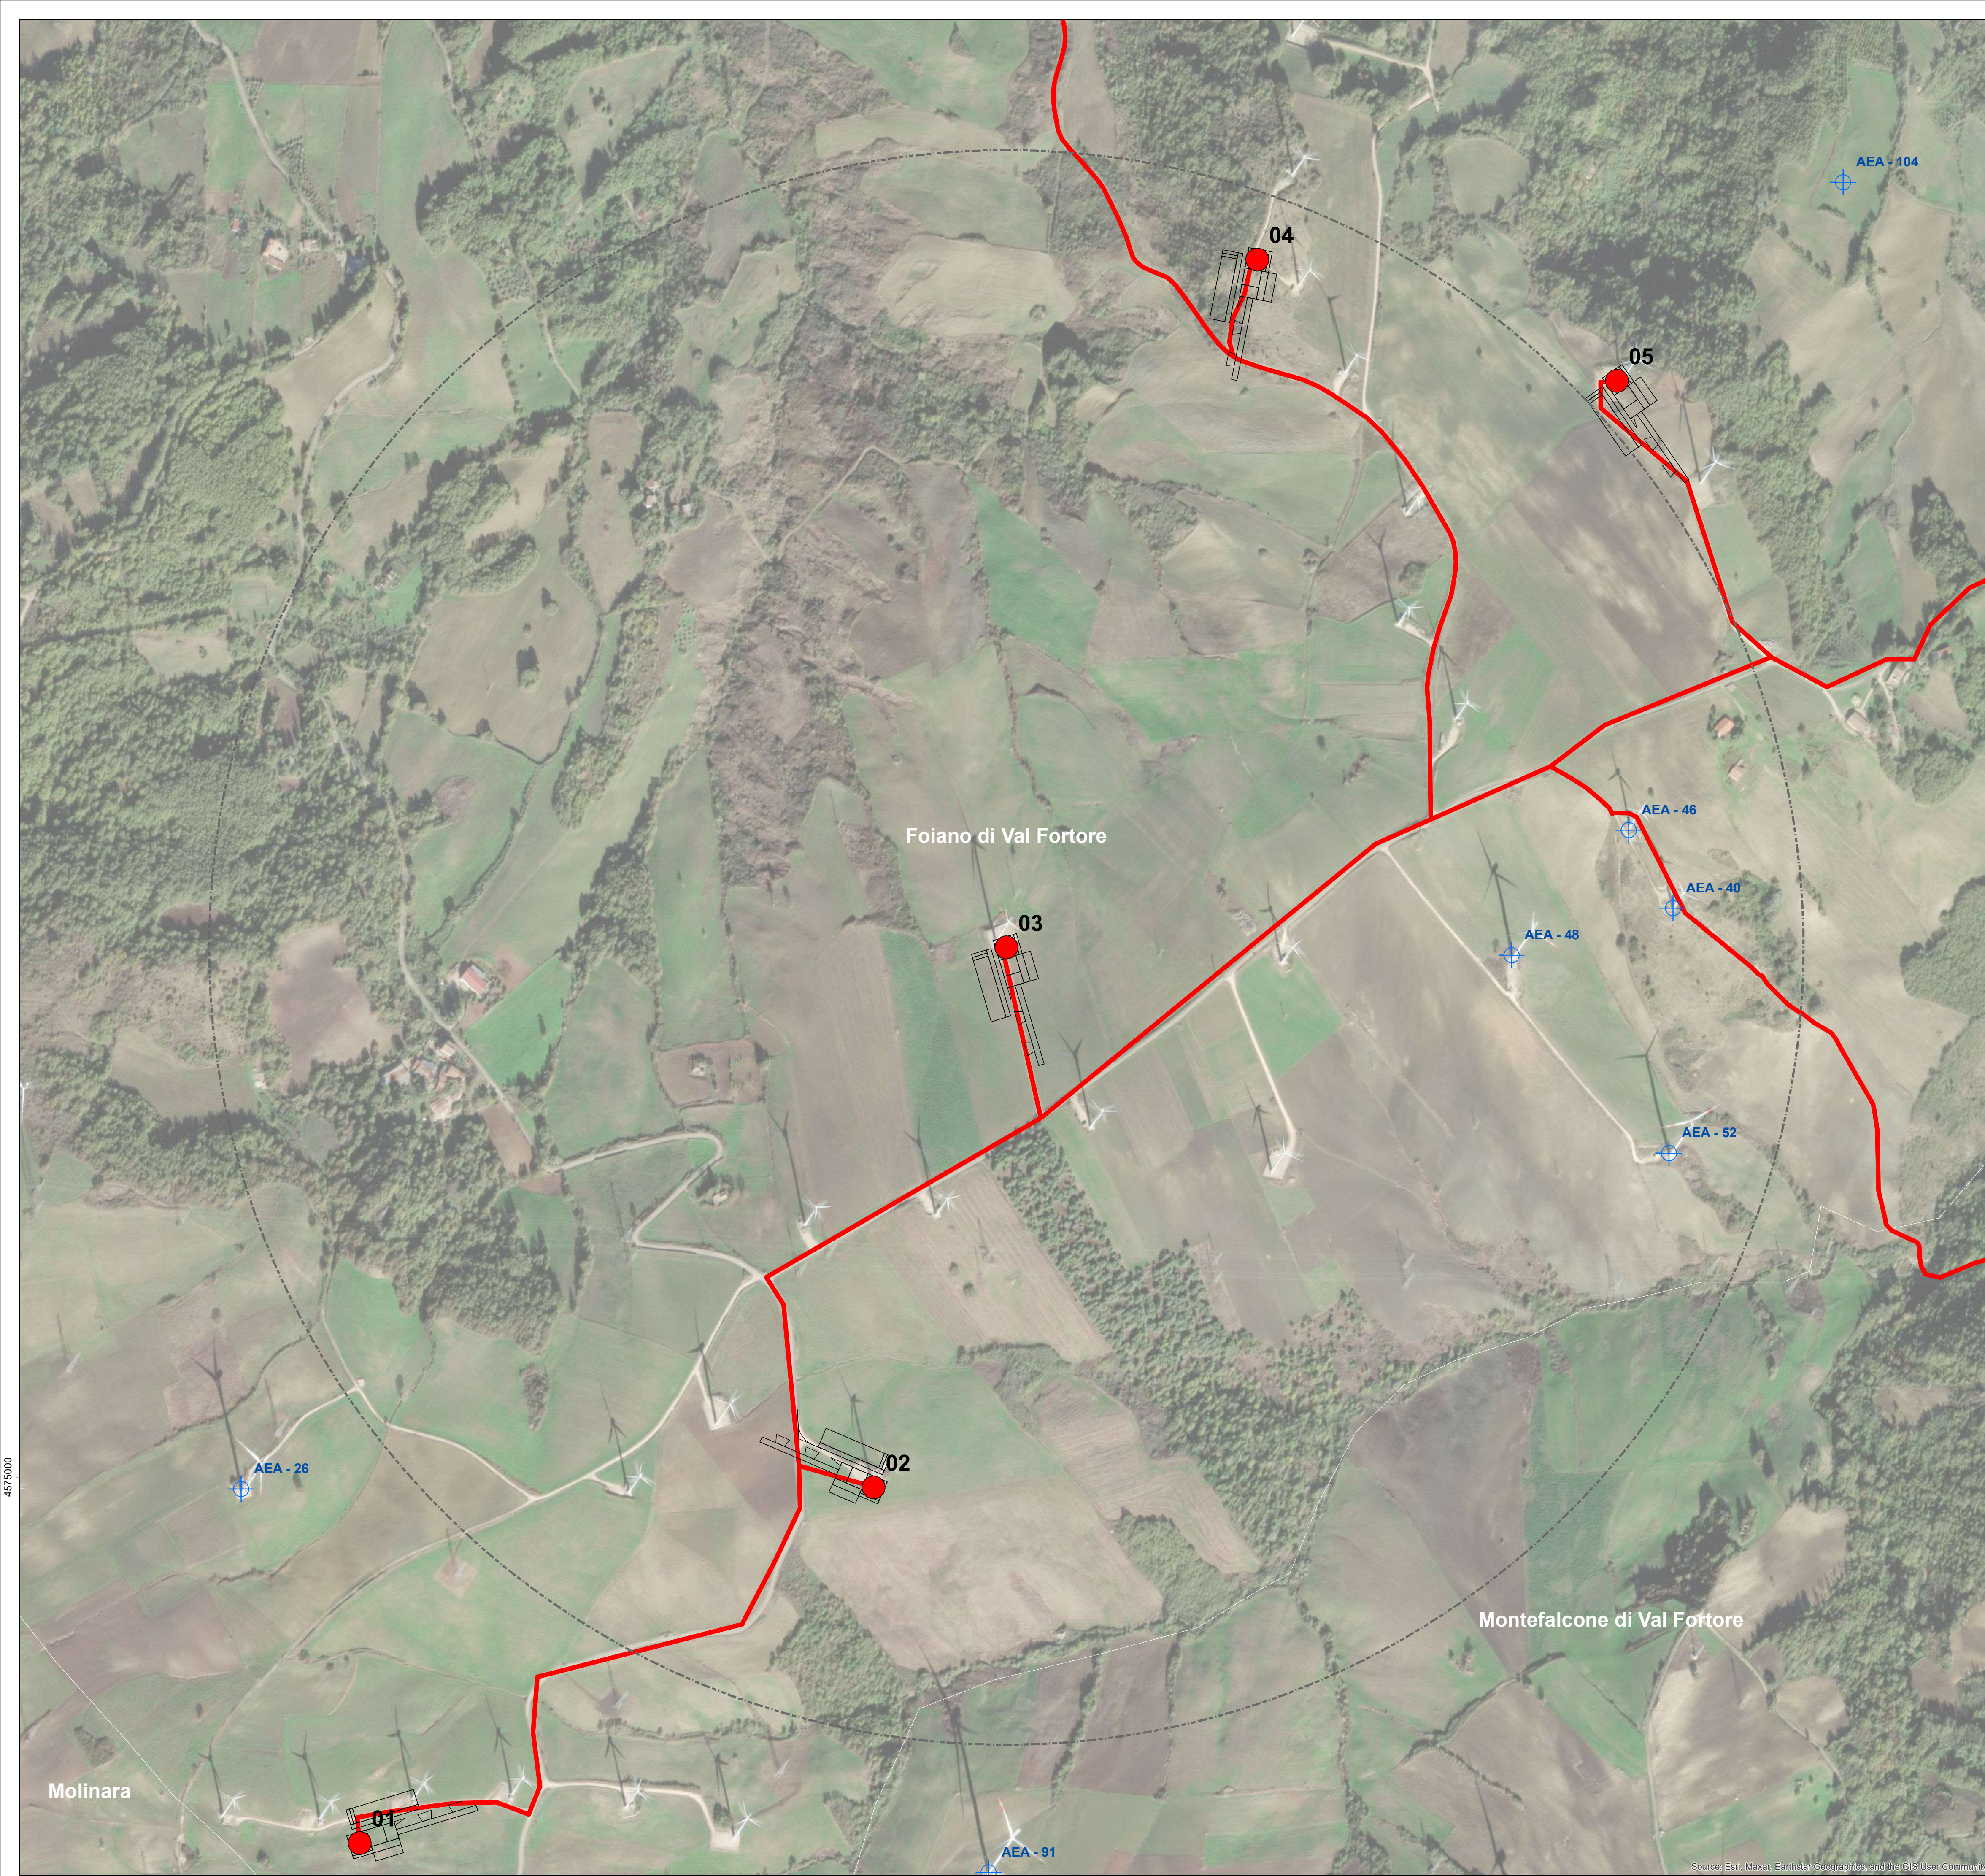


ID AROGENERATORE ESISTENTE ED AUTORIZZATO	DISTANZA DA WTG03 (m)
AEA - 48	634
AEA - 52	870
AEA - 46	794
AEA - 40	838

- Interventi in progetto**
- Aerogeneratori in progetto
 - Piazzole
 - SE Montefalcone
 - Cavidotto di connessione MT

- LE GENDA**
- Area di studio aerogeneratori esistenti
 - Aerogeneratori esistenti ed autorizzati

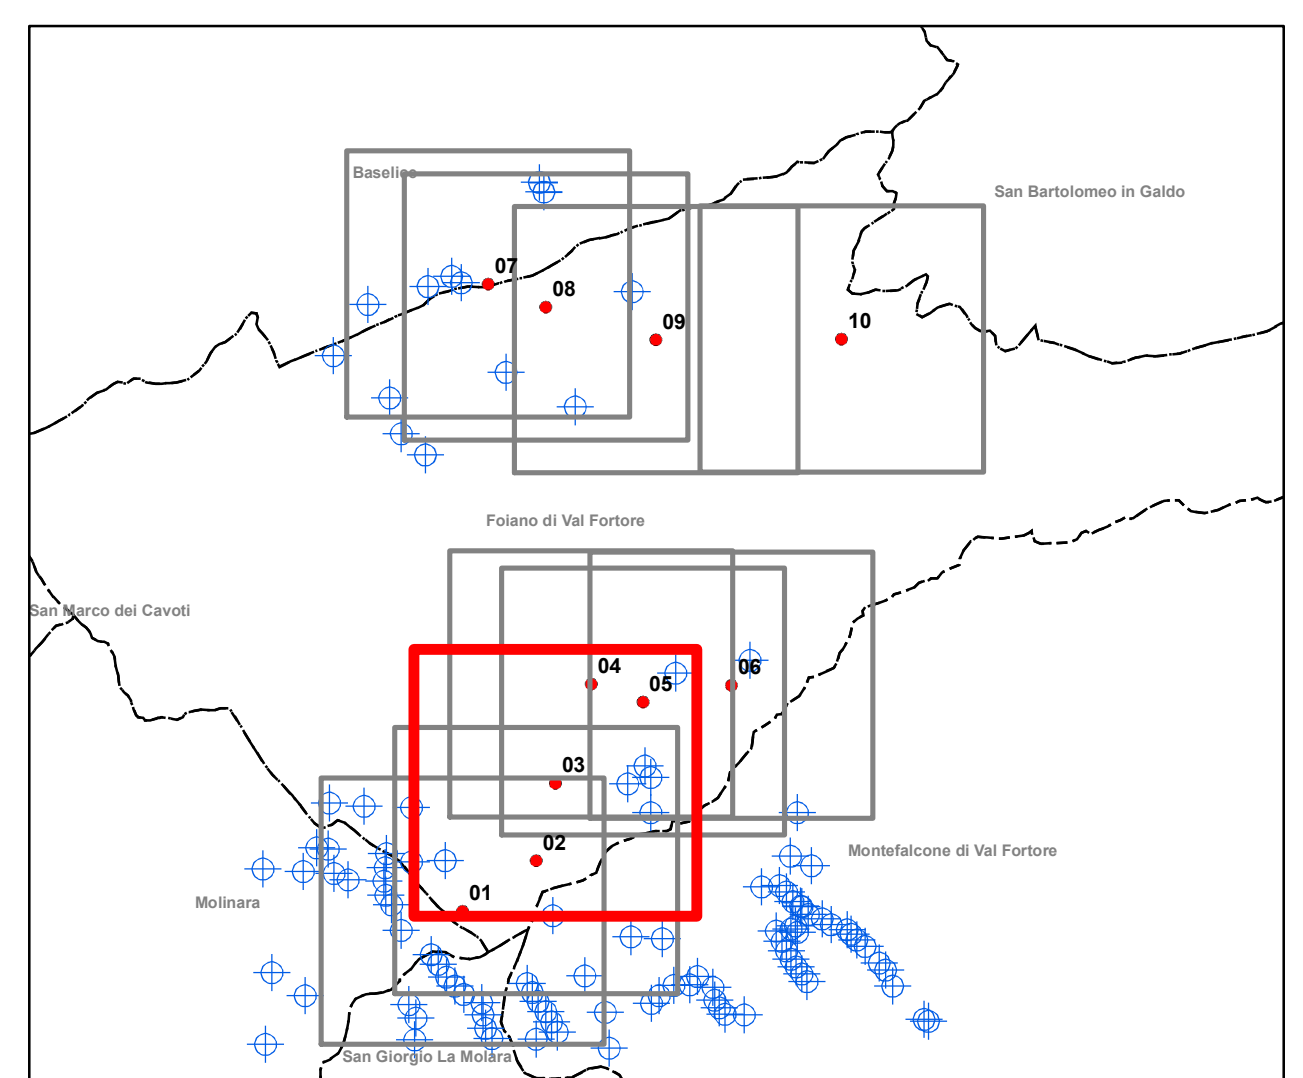

Fonte dati : <https://servizi-digitali.regione.campania.it/Public/AccessoPubblico/AnagraficaFer/UtilityCalcolo>

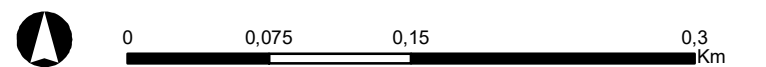

4575000

4575000

**INTEGRALE RICOSTRUZIONE PARCO EOLICO
"Foiano di Valfortore"**
ADEGUAMENTO TECNICO IMPIANTO EOLICO MEDIANTE INTERVENTO DI REPOWERING DELLE TORRI ESISTENTI E RIDUZIONE NUMERICA DEGLI AEROGENERATORI




Programmazione Coordinamento GEKO S.p.A. Via Reno, 5 - 00158 Roma (RM) Tel. 06.88803910 Fax 06.45654740 E-Mail: gekospa@pec.gekospa.it		GVC S.r.l. Società di Ingegneria Via Nazionale Sauro, nr 126 - CAP 05100 Pienza (PI) Tel. 09.71286145 E-Mail: gvm@gvcingegneria.it	
Programmazione Seingim Vicolo degli Olmi, nr 57 - 30022 Ceggia (VE) Tel. 04.21232007 E-Mail: info@seingim.it		Studi Geologico-Idrogeologico Idraulico Geol. Antonio Di Biase Piazza Padre Prosperino Gallipoli, nr 9 75024 Montescaglioso (MT) Tel. 347.055.7367	
Studio Studio preliminare Teasistemi Via Paride Pigneri, nr 8 - 56122 Pisa (PI) Tel. 05.06398101 E-Mail: info@tee-group.com		Studi Naturalistici e Forestali Dott. Agr. Paolo Castelli Viale Croce Rossa, nr 25 - 90148 Palermo (PA) Tel. 334.228.4087	

Opera


Progetto di Integrale Ricostruzione di n. 1 impianto eolico composto da 10 aerogeneratori da 6,6 MW per una potenza complessiva di 66,6 MW nel Comune di Foiano di Valfortore e relative opere di connessione alla località "Monte Barbato - Piano del Casino" con smantellamento di n. 47 aerogeneratori di potenza in esercizio pari a 33,20 MW.

Nome Elaborato:	OK-EN-C-FV-TB-ET-0011-01		Filiale:	
Descrizione Elaborato:	Tavola di dettaglio distanze tra aerogeneratori di progetto da impianti esistenti ed autorizzati (4 di 10)			
01	Maggio 2024	Emissione per progetto definitivo	Seingim S.r.l.	Edison Rinnovabili S.p.A.
00	Novembre 2023	Emissione per progetto definitivo	Seingim S.r.l.	Edison Rinnovabili S.p.A.
Rev.	Data	Oggetto della revisione	Elaborazione	Verifica
Scala:	1:10.000/1:4.000	Integrale Ricostruzione Foiano		
Formato:	A1	Codice progetto AU		

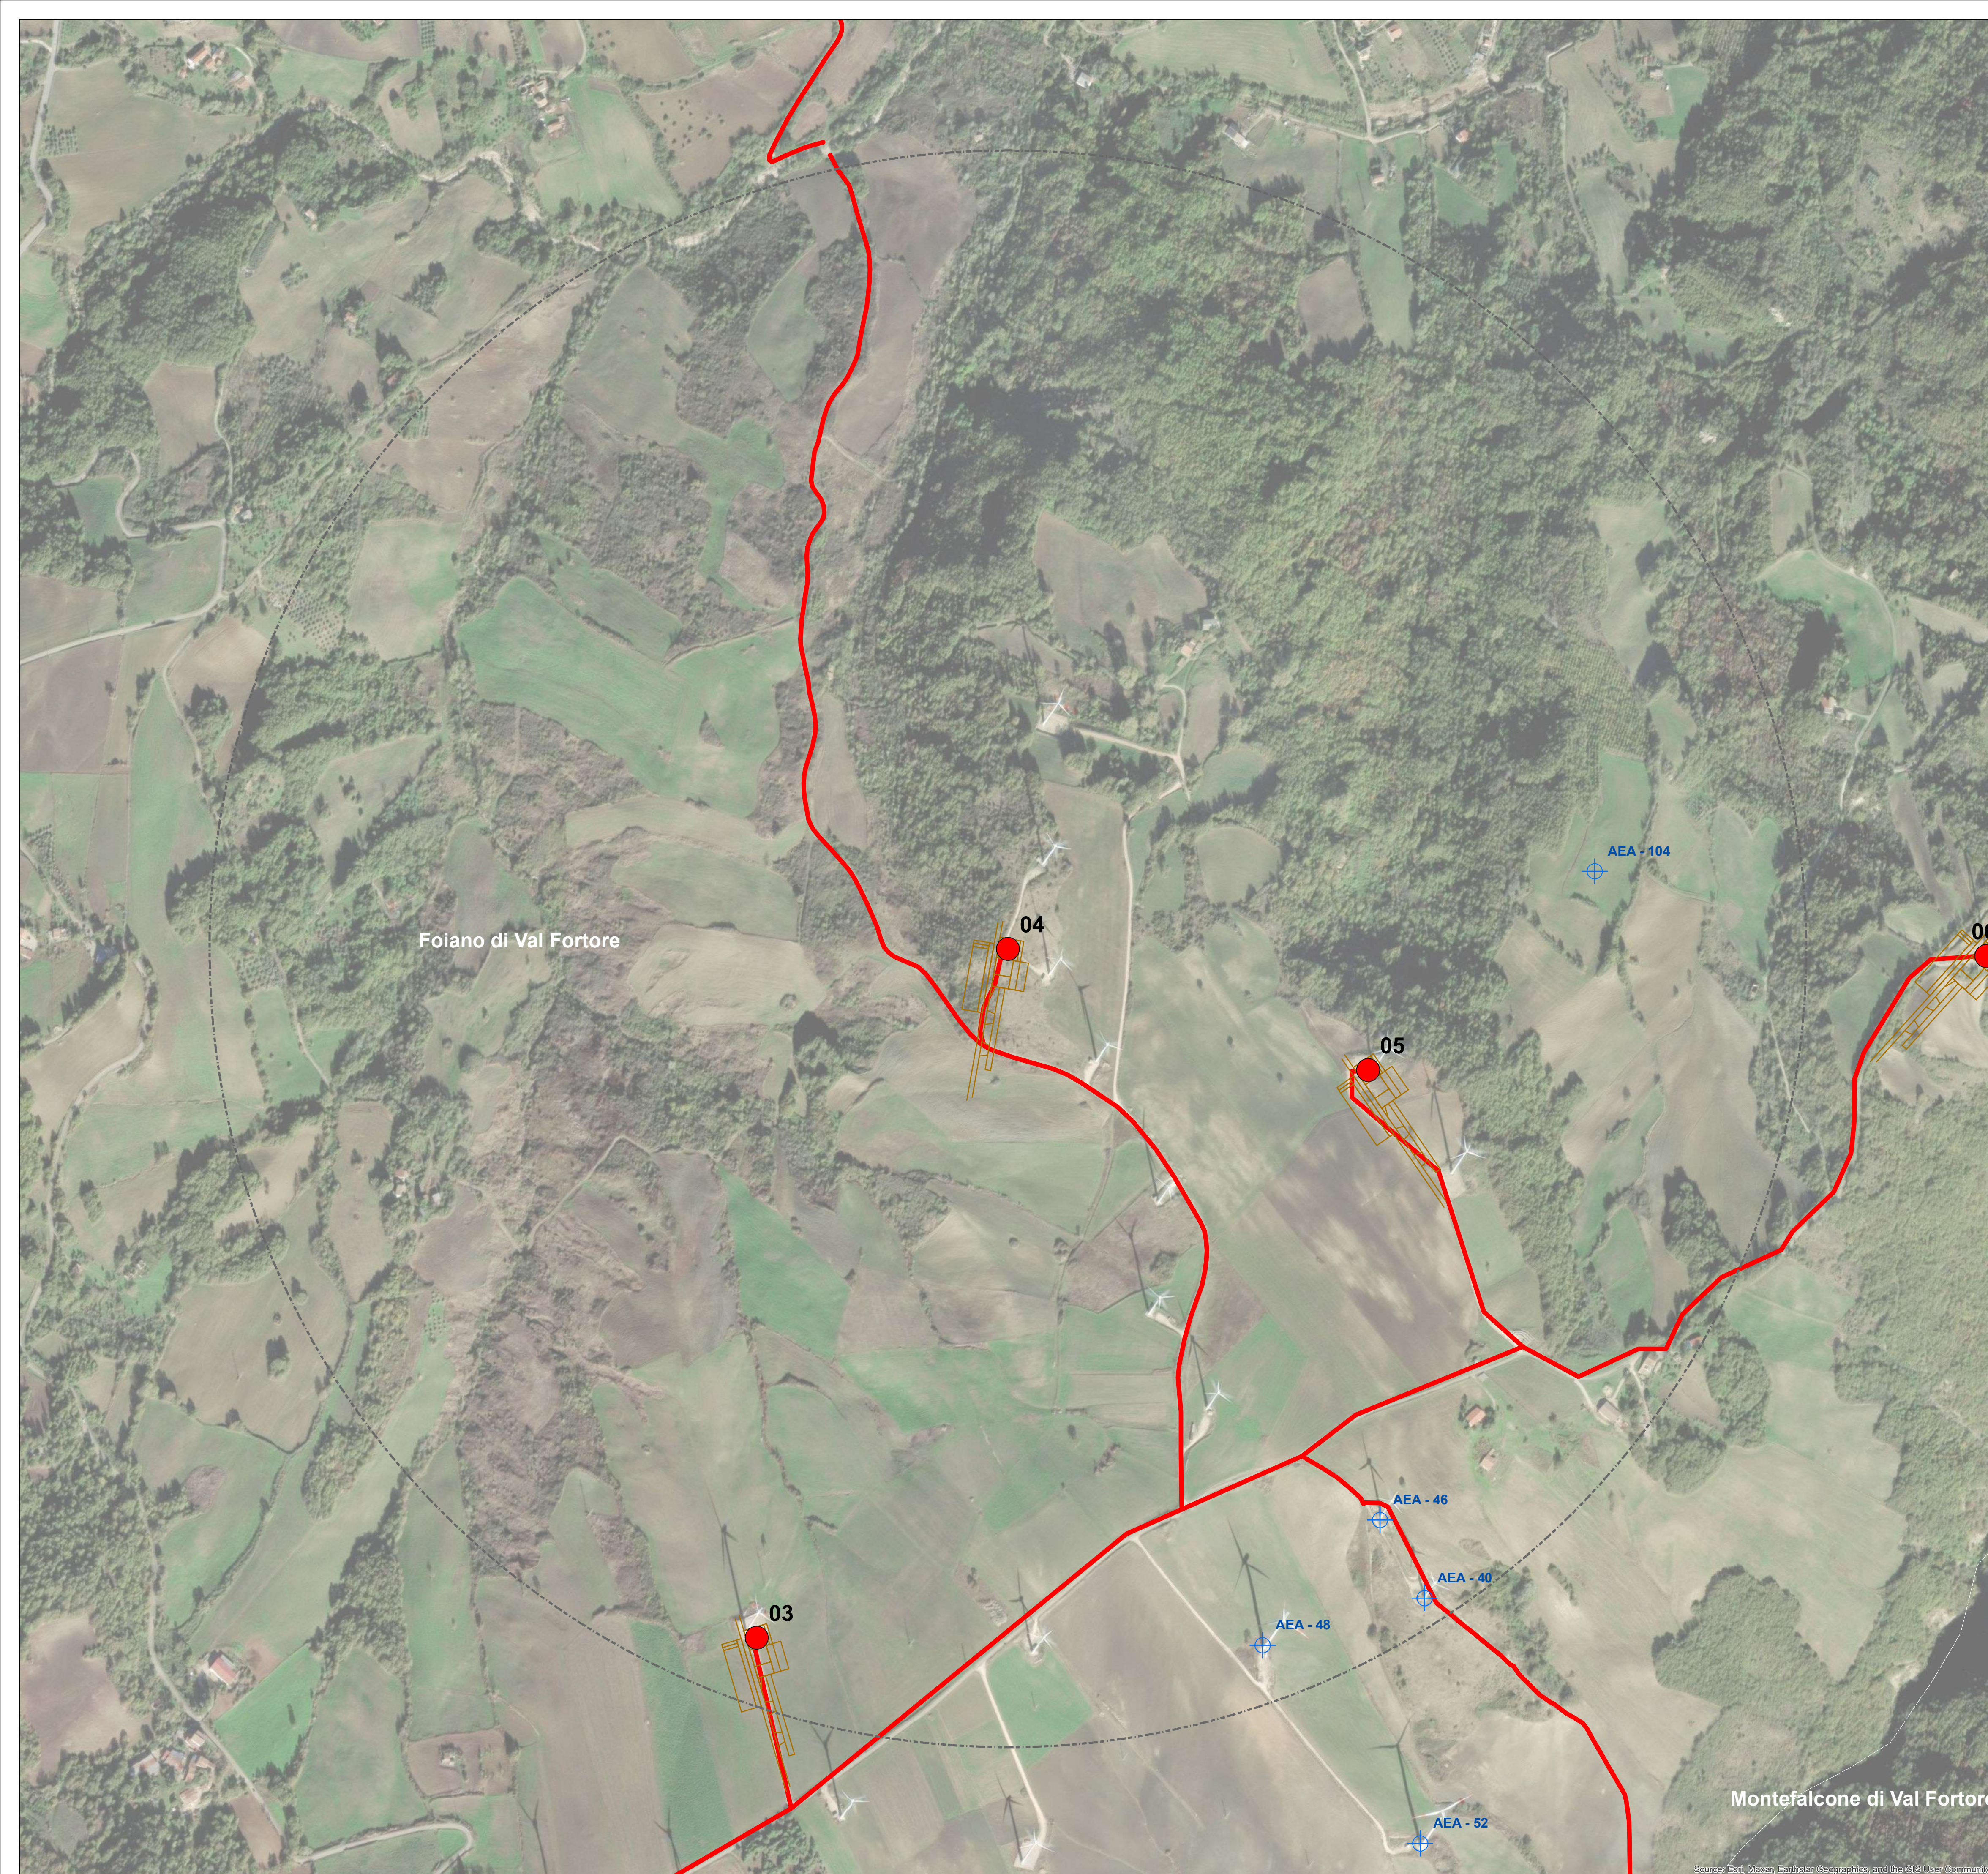


ID AREOGENERATORE ESISTENTE ED AUTORIZZATO	DISTANZA DA WTG04 (m)
AEA - 104	742
AEA - 46	854
AEA - 48	929
AEA - 40	966

- Interventi in progetto**
- Aerogeneratori in progetto
 - Piazzole
 - + SE Montefalcone
 - Cavidotto di connessione MT
- LEGENDA**
- + Area di studio aerogeneratori esistenti
 - + Aerogeneratori esistenti ed autorizzati

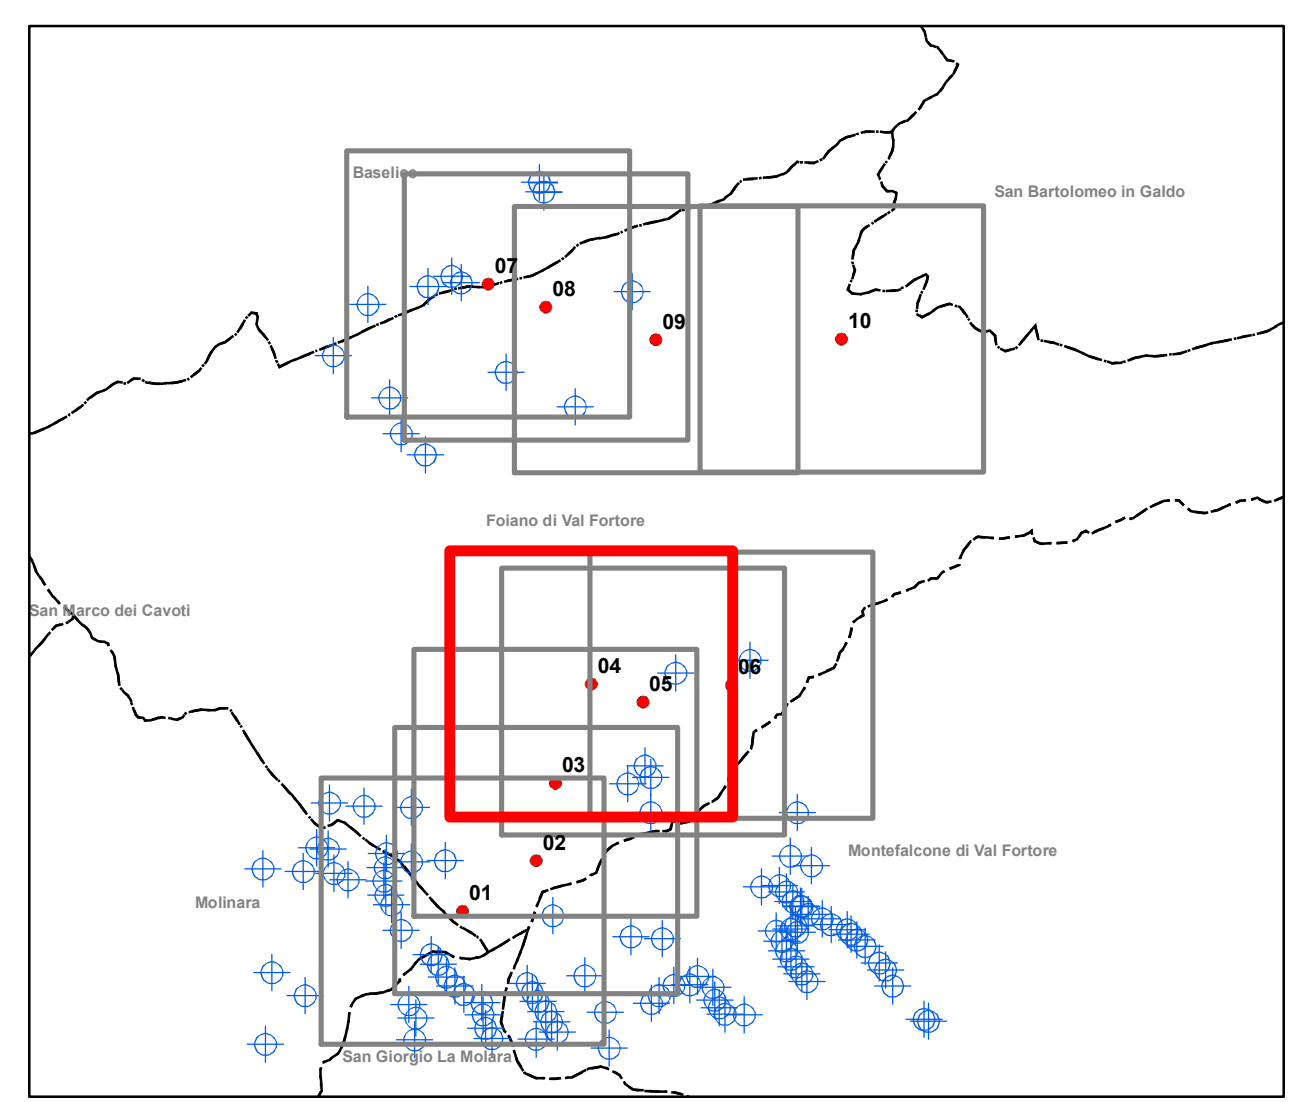

Fonte dati : <https://servizi-digitali.regione.campania.it/Public/AccessoPubblico/AnagraficaFer/UtilityCalcolo>

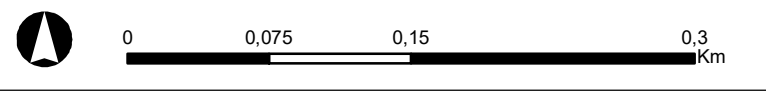

INTEGRALE RICOSTRUZIONE PARCO EOLICO "Foiano di Valfortore"

ADEGUAMENTO TECNICO IMPIANTO EOLICO MEDIANTE INTERVENTO DI REPOWERING DELLE TORRI ESISTENTI E RIDUZIONE NUMERICA DEGLI AEROGENERATORI



Progettazione Coordinamento	GEKO S.p.A. Via Reno, 5 - 00158 Roma (RM) Tel. 06.88803910 Fax 06.45654740 E-Mail: gekospa@pec.gekospa.it		Progettazione	Seingim Vicolo degli Olmi, nr 57 - 30022 Ceggia (VE) Tel. 04.21323007 E-Mail: info@seingim.it		Studi Geologico-geografico Urbanistico	Geol. Antonio Di Biase Piazza Padre Prosperino Gallipoli, nr 9 75024 Montescaglioso (MT) Tel. 347.655.7367
	Studio Studio preliminare			Teasistemi Via Paride Pigliari, nr 8 - 56122 Pisa (PI) Tel. 05.06398101 E-Mail: info@tee-group.com			


Opere

Progetto di Integrale Ricostruzione di n. 1 impianto eolico composto da 10 aerogeneratori da 6,6 MW per una potenza complessiva di 66,6 MW nel Comune di Foiano di Valfortore e relative opere di connessione alla località "Monte Barbatto - Piano del Casino" con smantellamento di n. 47 aerogeneratori di potenza in esercizio pari a 33,20 MW.


Nome Elaborato: GK-EN-C-FV-TB-ET-0011-01		Foglio:		
Descrizione Elaborato: Tavola di dettaglio distanze tra aerogeneratori di impianti esistenti e/o autorizzati. (S di 10)				
01	Maggio 2024	Emissione per progetto definitivo	Seingim S.r.l.	Edison Rinnovabili S.p.A.
00	Novembre 2023	Emissione per progetto definitivo	Seingim S.r.l.	Edison Rinnovabili S.p.A.
Rev.	Data	Oggetto della revisione	Elaborazione	Verifica
Scala:	1:10.000/1:4.000	Integrale Ricostruzione Foiano		
Formato:	A1	Codice progetto AU		

ID AREOGENERATORE ESISTENTE ED AUTORIZZATO	DISTANZA DA WTG05 (m)
AEA - 104	378
AEA - 105	1000
AEA - 46	564
AEA - 40	665
AEA - 48	732
AEA - 52	971

- Interventi in progetto**
- Aerogeneratori in progetto
 - Piazzole
 - SE Montefalcone
 - Cavidotto di connessione MT
- LE G E N D A**
- ⊕ Area di studio aerogeneratori esistenti
 - ⊕ Aerogeneratori esistenti ed autorizzati

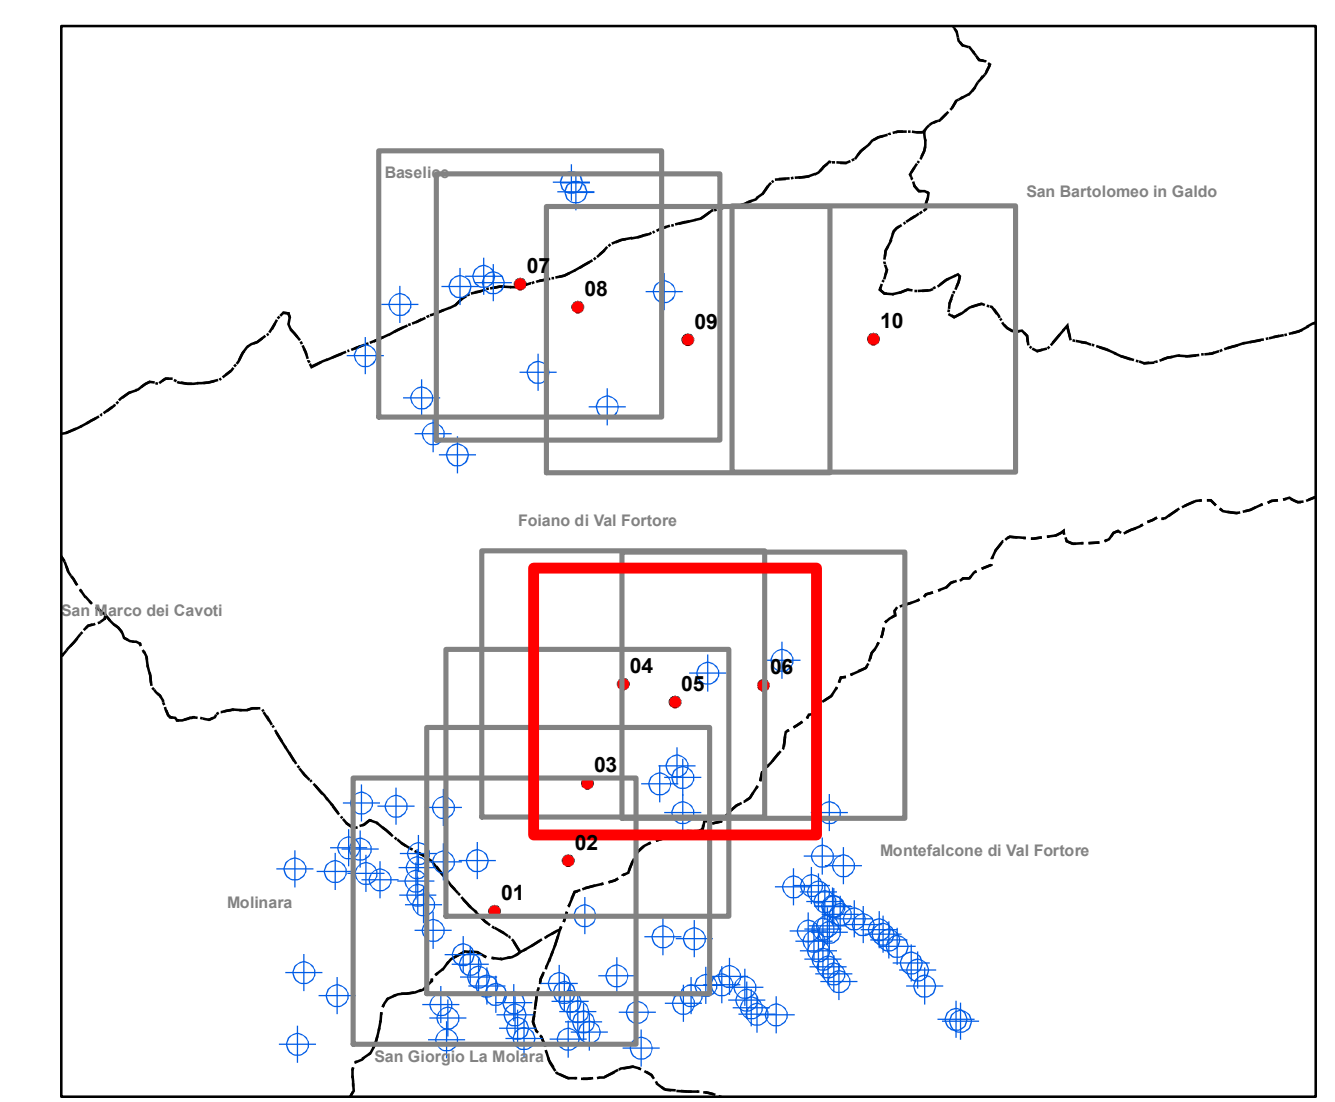

Fonte dati : <https://servizi-digitali.regione.campania.it/Public/AccessoPubblico/AnagraficaFer/UtilityCalcolo>

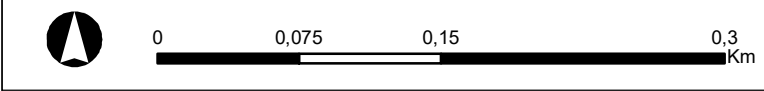

INTEGRALE RICOSTRUZIONE PARCO EOLICO "Foiano di Valfortore"

ADEGUAMENTO TECNICO IMPIANTO EOLICO MEDIANTE INTERVENTO DI REPOWERING DELLE TORRI ESISTENTI E RIDUZIONE NUMERICA DEGLI AEROGENERATORI




Progettazione Coordinamento	GEKO S.p.A. Via Reno, 5 - 00158 Roma (RM) Tel. 06.88603910 Fax 06.45654740 E-Mail: gekospa@pec.gekospa.it	GVC S.r.l. Società di Ingegneria Via Nazionale Sauro, nr 126 - CAP 85100 Potenza (PZ) Tel. 09.71286145 E-Mail: gmn@gvcingegneria.it
Progettazione	Seingim Vicolo degli Olmi, nr 57 - 30022 Ceggia (VE) Tel. 04.21323007 E-Mail: info@seingim.it	Geol. Antonio Di Biase Piazza Padre Prosperino Gallipoli, nr 9 75024 Montescaglioso (MT) Tel. 347.655.7367
Studio Studio finalistico	Teasistemi Via Parlo Pignari, nr 8 - 56122 Pisa (PI) Tel. 05.06396101 E-Mail: info@tee-group.com	Dott. Agr. Paolo Castelli Viale Croce Rossa, nr 25 - 90146 Palermo (PA) Tel. 334.228.4087

Opera

Progetto di Integrale Ricostruzione di n. 1 impianto eolico composto da 10 aerogeneratori da 6,6 MW per una potenza complessiva di 66,6 MW nel Comune di Foiano di Valfortore e relative opere di connessione alla località "Monte Barbato - Piano del Casino" con smantellamento di n. 47 aerogeneratori di potenza in esercizio pari a 33,20 MW.

Nome Elaborato:	OK-EN-C-FV-TB-ET-0011-01	Filare:	
Descrizione Elaborato:	Tavola di dettaglio distanze tra aerogeneratori di progetto da impianti esistenti ed autorizzati (8 su 10)		

01	Maggio 2024	Emissione per progetto definitivo	Seingim S.r.l.	Geko S.p.A.	Edison Rinnovabili S.p.A.
00	Novembre 2023	Emissione per progetto definitivo	Seingim S.r.l.	Geko S.p.A.	Edison Rinnovabili S.p.A.
Rev.	Data	Oggetto della revisione	Elaborazione	Verifica	Approvazione
Scala:	1:10.000/1:4.000	Integrale Ricostruzione Foiano			
Formato:	A1	Codice progetto AU []			

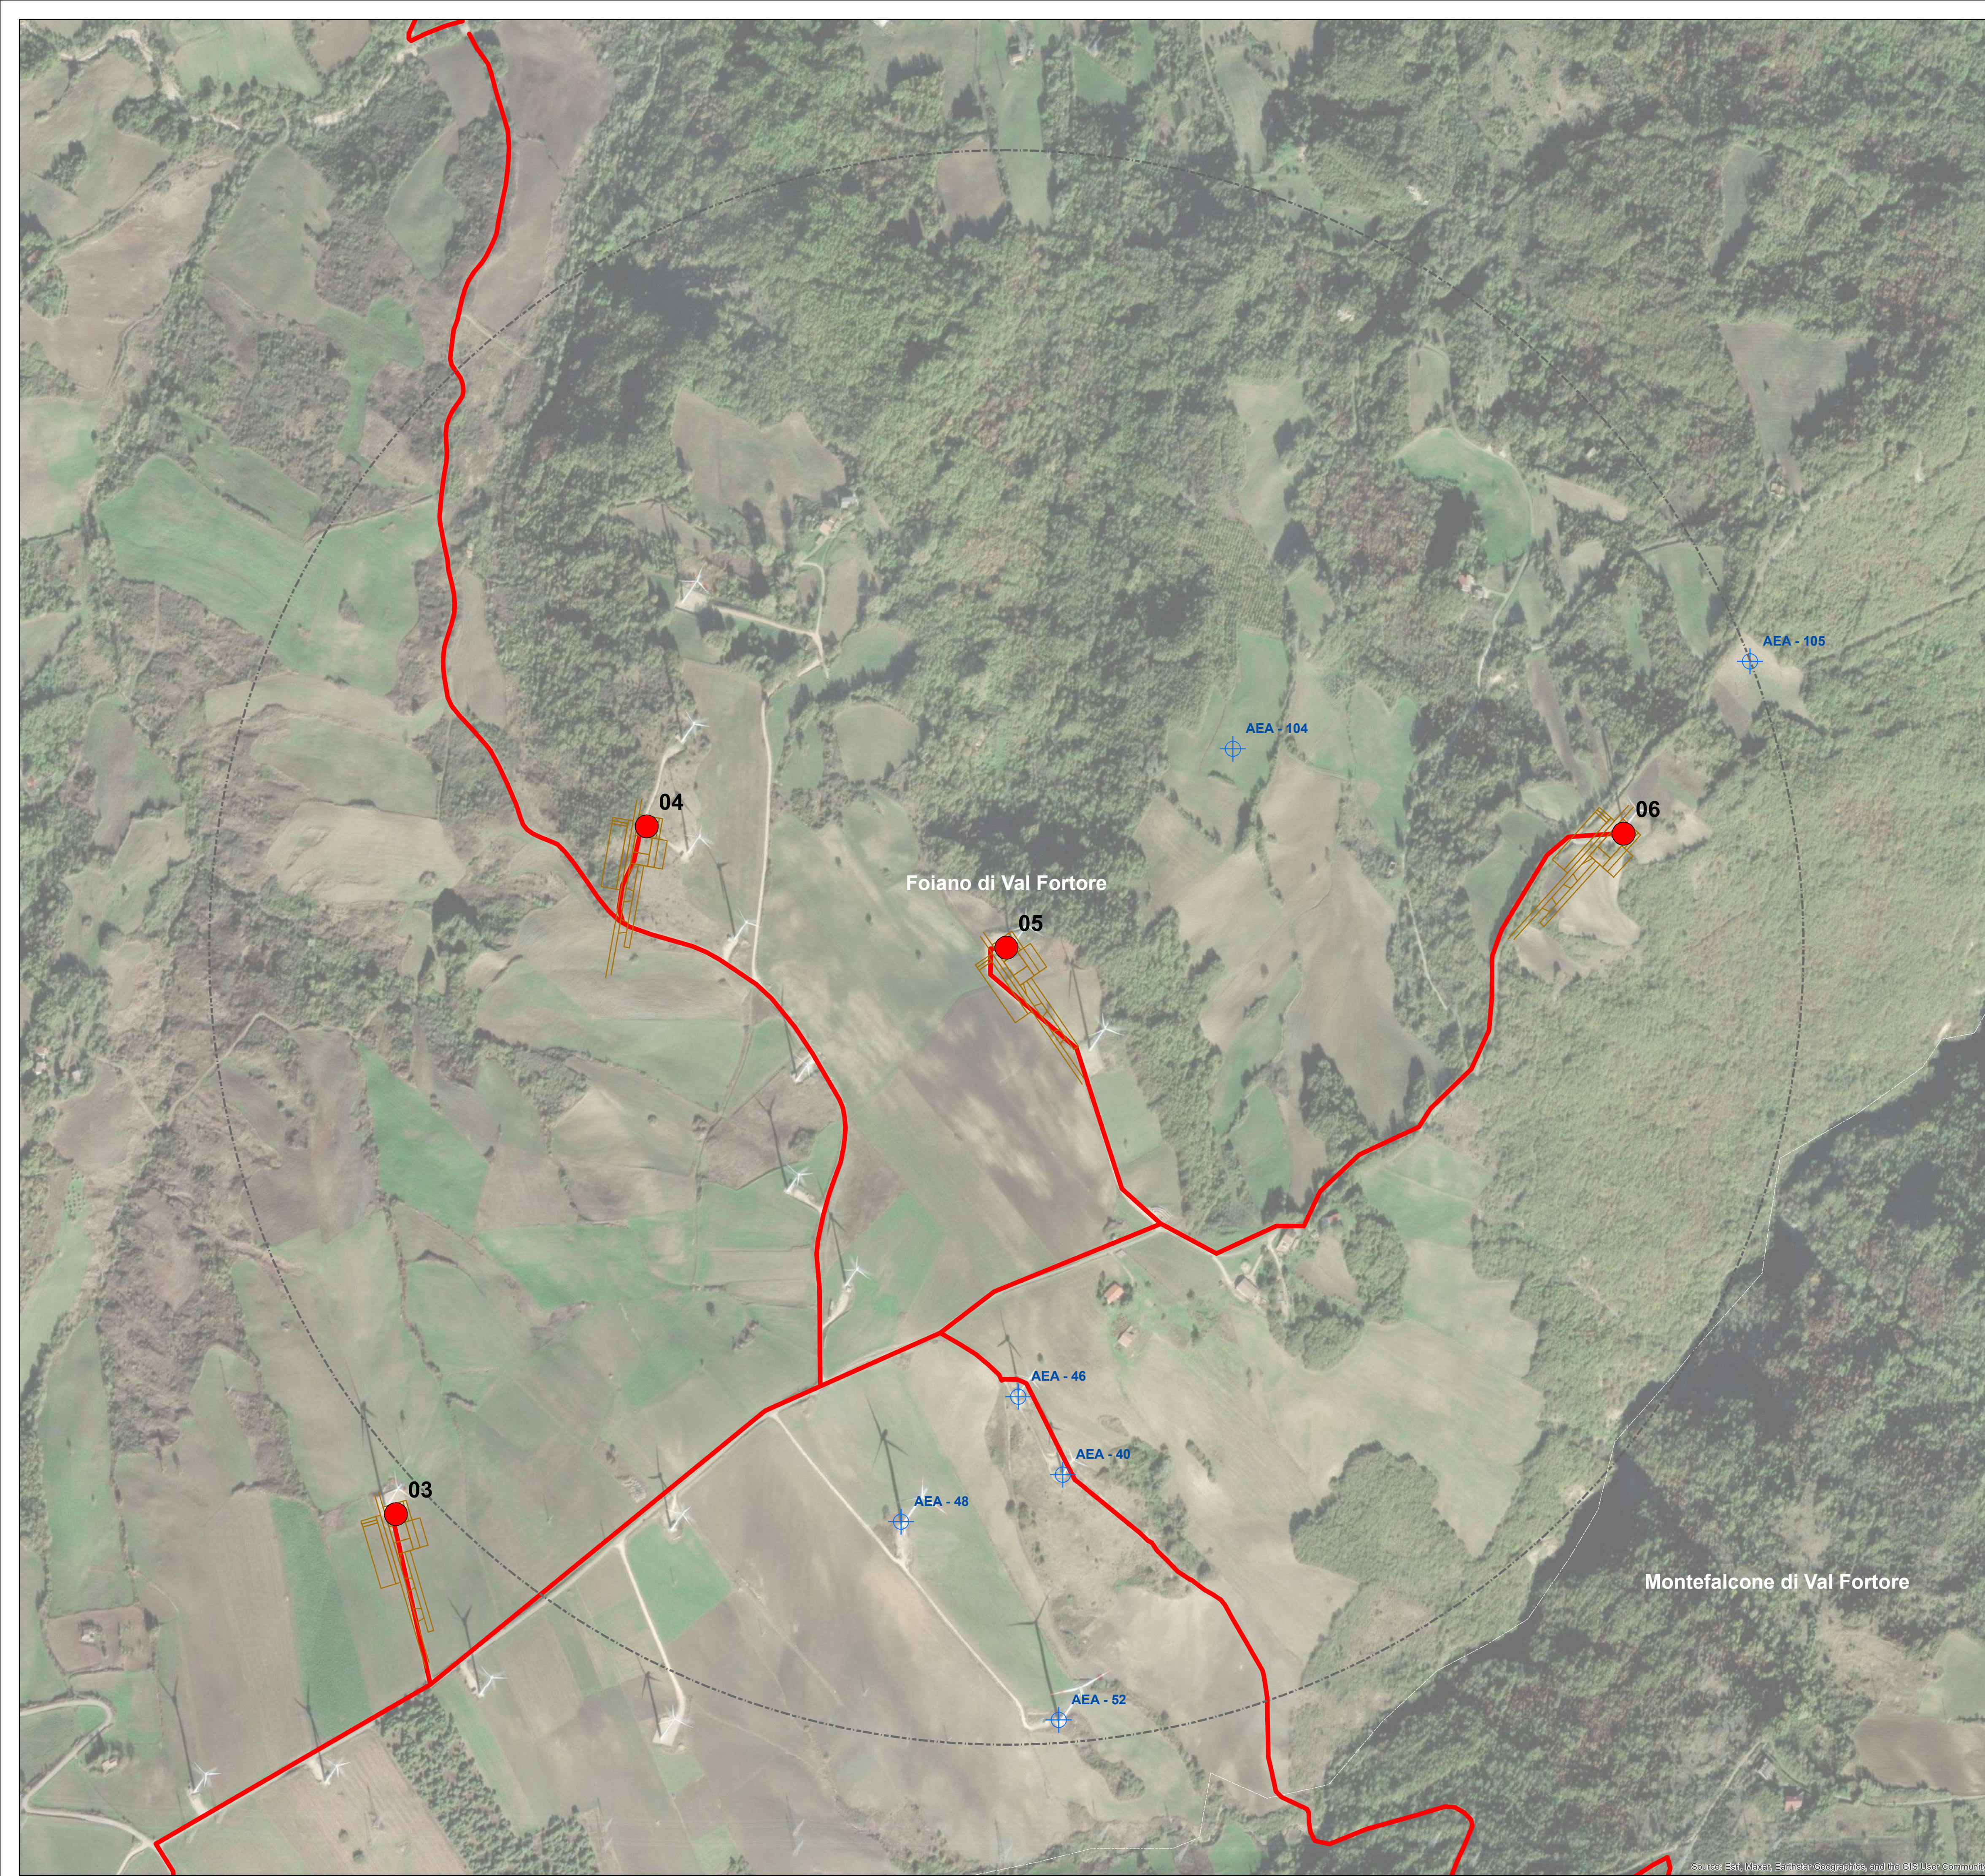


Source: Esri, DeLorme, GeoEye, (Geo), and the GIS User Community




ID AEROGENERATORE ESISTENTE ED AUTORIZZATO	DISTANZA DA WTG06 (m)
AEA - 104	502
AEA - 105	268

- Interventi in progetto**
- Aerogeneratori in progetto
 - Piazzole
 - + SE Montefalcone
 - Cavidotto di connessione MT

- LEGENDA**
- + Area di studio aerogeneratori esistenti
 - + Aerogeneratori esistenti ed autorizzati

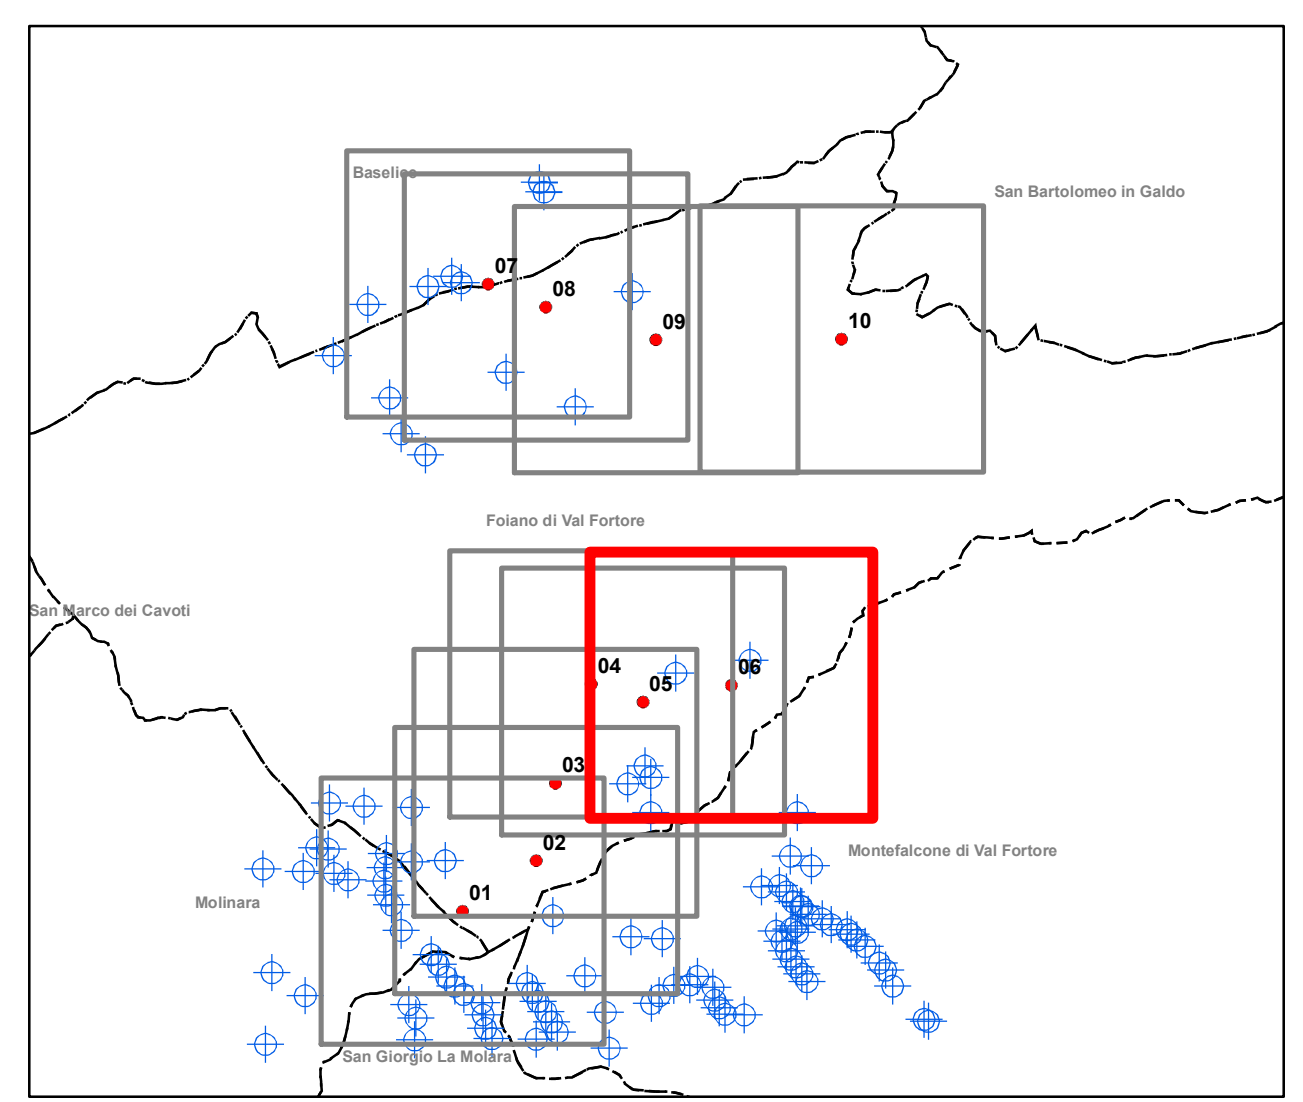

Fonte dati : <https://servizi-digitali.regione.campania.it/Public/AccessoPubblico/AnagraficaFer/UtilityCalcolo>

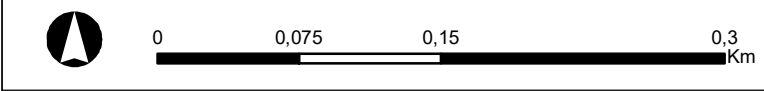

INTEGRALE RICOSTRUZIONE PARCO EOLICO "Foiano di Valfortore"

ADEGUAMENTO TECNICO IMPIANTO EOLICO MEDIANTE INTERVENTO DI REPOWERING DELLE TORRI ESISTENTI E RIDUZIONE NUMERICA DEGLI AEROGENERATORI




<p>Progettazione Coordinamento</p> <p>GEKO S.p.A. Via Reno, 5 - 00158 Roma (RM) Tel. 06.88803910 Fax 06.45654740 E-Mail: gekospa@pec.gekospa.it</p>	<p>GVC S.r.l. Società di Ingegneria Via Nazionale Sauro, nr 126 - CAP 85100 Potenza (PZ) Tel. 09.71286145 E-Mail: gvm@gvcingegneria.it</p>
<p>Progettazione</p> <p>Seingim Vicolo degli Olmi, nr 57 - 30022 Ceggia (VE) Tel. 04.21323007 E-Mail: info@seingim.it</p>	<p>Geol. Antonio Di Biase Piazza Padre Prosperino Gallipoli, nr 9 75024 Montescaglioso (MT) Tel. 347.655.7367</p>
<p>Studio Studio preliminare</p> <p>Teasistemi Via Paride Pigliari, nr 8 - 56122 Pisa (PI) Tel. 05.06398101 E-Mail: info@tee-group.com</p>	<p>Dott. Agr. Paolo Castelli Viale Croce Rossa, nr 25 - 90146 Palermo (PA) Tel. 334.228.4087</p>

Opera


Progetto di Integrale Ricostruzione di n. 1 impianto eolico composto da 10 aerogeneratori da 6,6 MW per una potenza complessiva di 66,6 MW nel Comune di Foiano di Valfortore e relative opere di connessione alla località "Monte Barbato - Piano del Casino" con smantellamento di n. 47 aerogeneratori di potenza in esercizio pari a 33,20 MW.

Nome Elaborato: OK-EN-C-FV-TB-ET-0011-01		Foglio:		
Descrizione Elaborato: Tavola di dettaglio distanze tra aerogeneratori di progetto da impianti esistenti e/o autorizzati. (7 di 10)				
01	Maggio 2024	Emissione per progetto definitivo	Seingim S.r.l.	Edison Rinnovabili S.p.A.
00	Novembre 2023	Emissione per progetto definitivo	Seingim S.r.l.	Edison Rinnovabili S.p.A.
Rev.	Data	Oggetto della revisione	Elaborazione	Verifica
Scala:	1:10.000/1:4.000	Integrale Ricostruzione Foiano		
Formato:	A1	Codice progetto AU []		

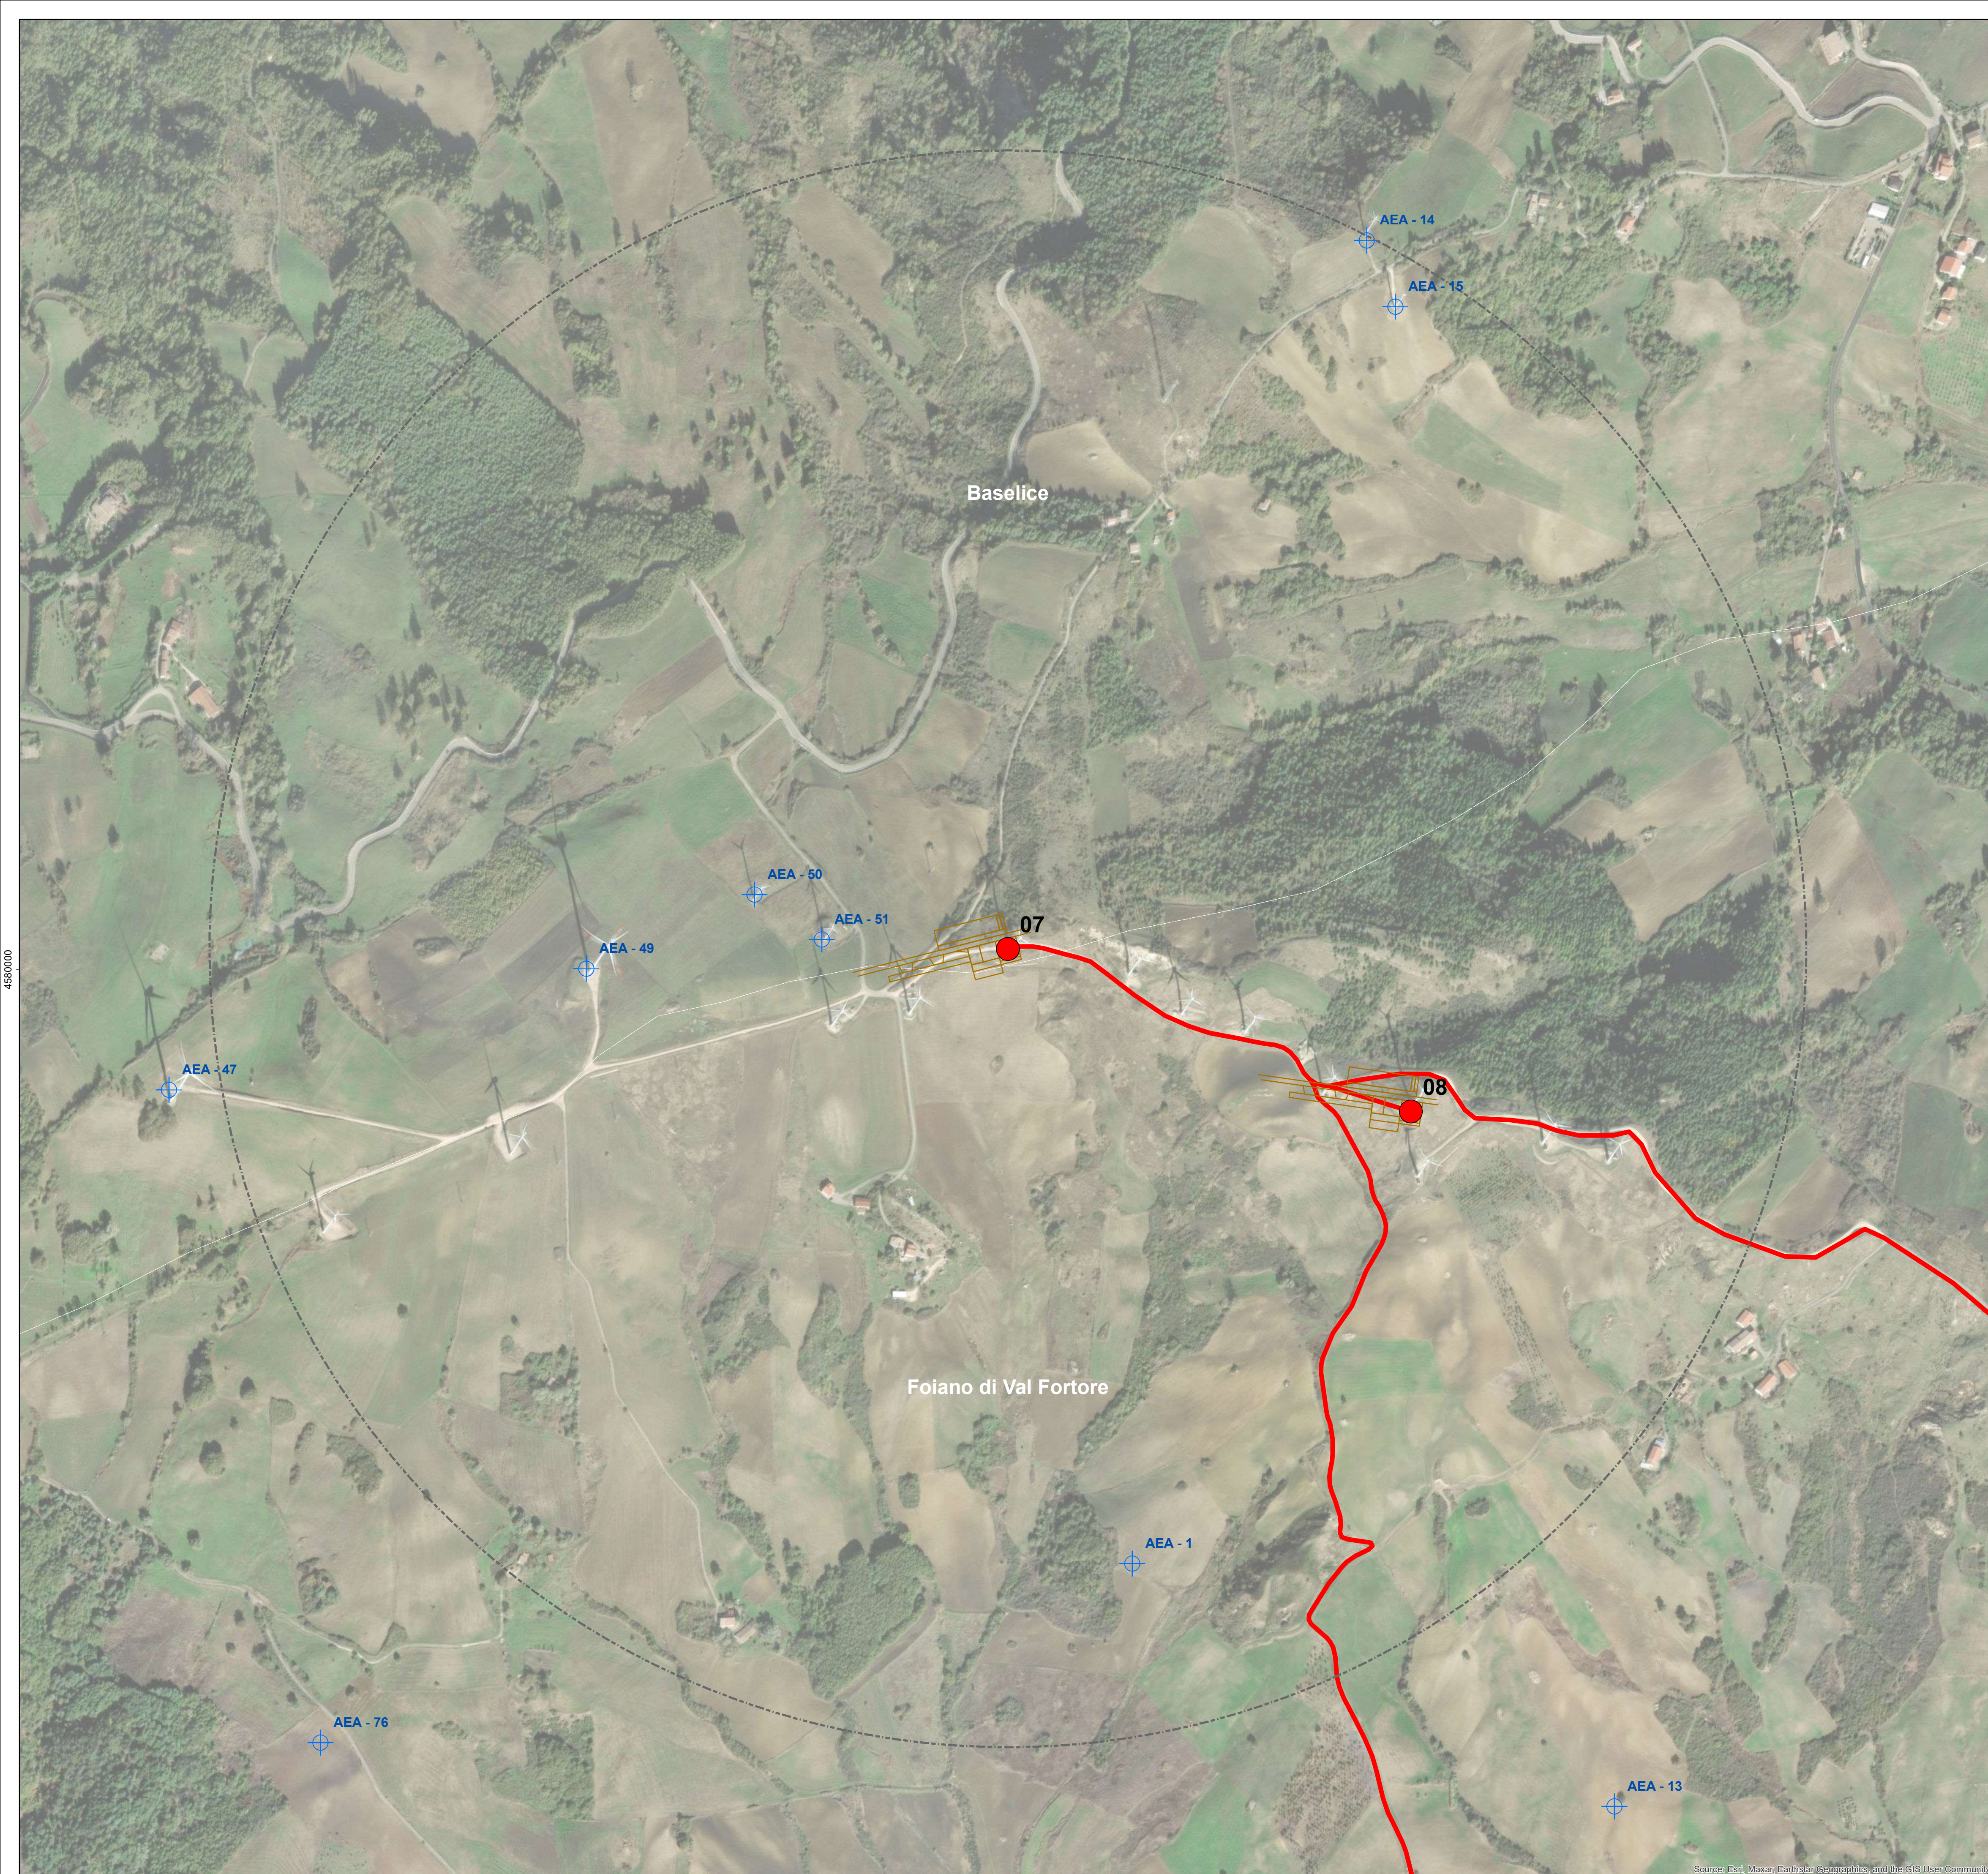


ID AREOGENERATORE ESISTENTE ED AUTORIZZATO	DISTANZA DA WTG07 (m)
AEA - 15	939
AEA - 14	995
AEA - 51	233
AEA - 50	324
AEA - 49	529
AEA - 01	786

- Interventi in progetto**
- Aerogeneratori in progetto
 - Piazzole
 - + SE Montefalcone
 - Cavidotto di connessione MT
- LE G E N D A**
- + Area di studio aerogeneratori esistenti
 - + Aerogeneratori esistenti ed autorizzati

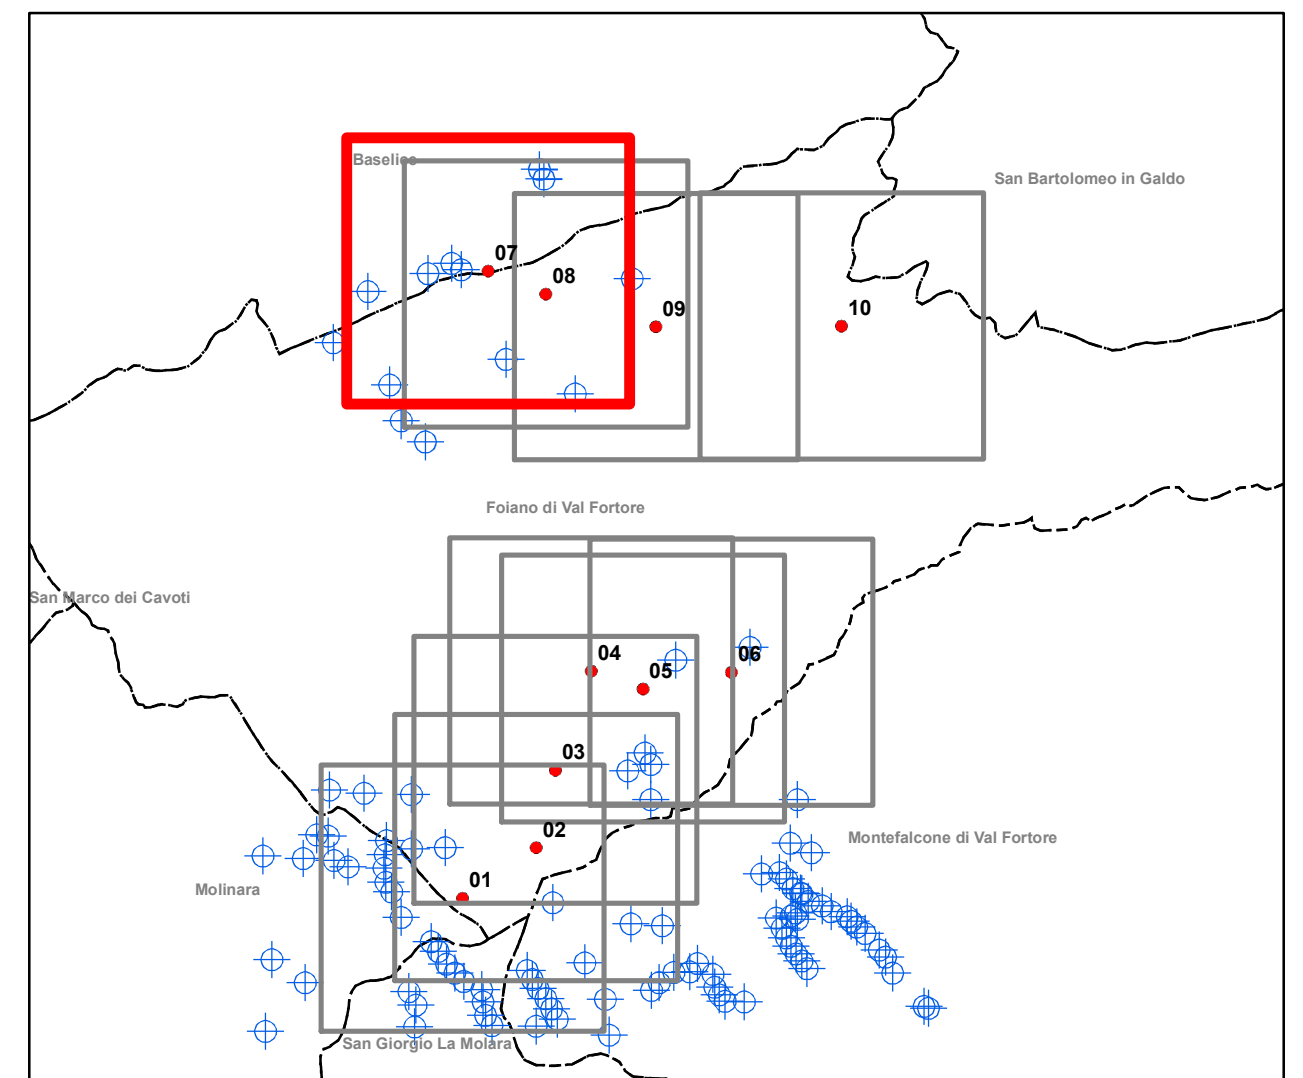

Fonte dati : <https://servizi-digitali.regione.campania.it/Public/AccessoPubblico/AnagraficaFer/UtilityCalcolo>

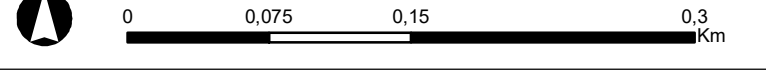

4580000

INTEGRALE RICOSTRUZIONE PARCO EOLICO "Foiano di Val Fortore"

ADEGUAMENTO TECNICO IMPIANTO EOLICO MEDIANTE INTERVENTO DI REPOWERING DELLE TORRI ESISTENTI E RIDUZIONE NUMERICA DEGLI AEROGENERATORI



<p>Progettazione Coordinamento</p> <p>GEKO S.p.A. Via Reno, 5 - 00158 Roma (RM) Tel. 06.88803910 Fax 06.45654740 E-Mail: gekospa@pec.gekospa.it</p>		<p>GVC S.r.l. Società di Ingegneria Via Nazionale Sauro, nr 126 - CAP 85100 Potenza (PZ) Tel. 09.71286145 E-Mail: gvrn@gvcingegneria.it</p>	
<p>Progettazione</p> <p>Seingim Vicolo degli Olmi, nr 57 - 30022 Ceggia (VE) Tel. 04.21323007 E-Mail: info@seingim.it</p>		<p>Geol. Antonio Di Biase Piazza Padre Prosperino Gallipoli, nr 9 75024 Montescaglioso (MT) Tel. 347.655.7367</p>	
<p>Studio Studio preliminare</p> <p>Teasistemi Via Paride Pignari, nr 8 - 56122 Pisa (PI) Tel. 05.06398101 E-Mail: info@tee-group.com</p>		<p>Dott. Agr. Paolo Castelli Viale Croce Rossa, nr 25 - 90148 Palermo (PA) Tel. 334.228.4087</p>	


Opera

Progetto di Integrale Ricostruzione di n. 1 impianto eolico composto da 10 aerogeneratori da 6,6 MW per una potenza complessiva di 66,6 MW nel Comune di Foiano di Valfortore e relative opere di connessione alla località "Monte Barbato - Piano del Casino" con smantellamento di n. 47 aerogeneratori di potenza in esercizio pari a 33,20 MW.

Nome Elaborato:	OK-EN-C-FV-TB-ET-0011-01	Filiale:	
Descrizione Elaborato:	Tavola di dettaglio distanze tra aerogeneratori di progetto da impianti esistenti ed autorizzati (8 di 10)		


01	Maggio 2024	Emissione per progetto definitivo	Seingim S.r.l.	Geko S.p.A.	Edison Rinnovabili S.p.A.
00	Novembre 2023	Emissione per progetto definitivo	Seingim S.r.l.	Geko S.p.A.	Edison Rinnovabili S.p.A.
Rev.	Data	Oggetto della revisione	Elaborazione	Verifica	Approvazione
Scala:	1:10.000/1:4.000	Integrale Ricostruzione Foiano			
Formato:	A1	Codice progetto AU []			

Source: Esri, Maxar, Earthstar, Geoportals, and the GIS User Community

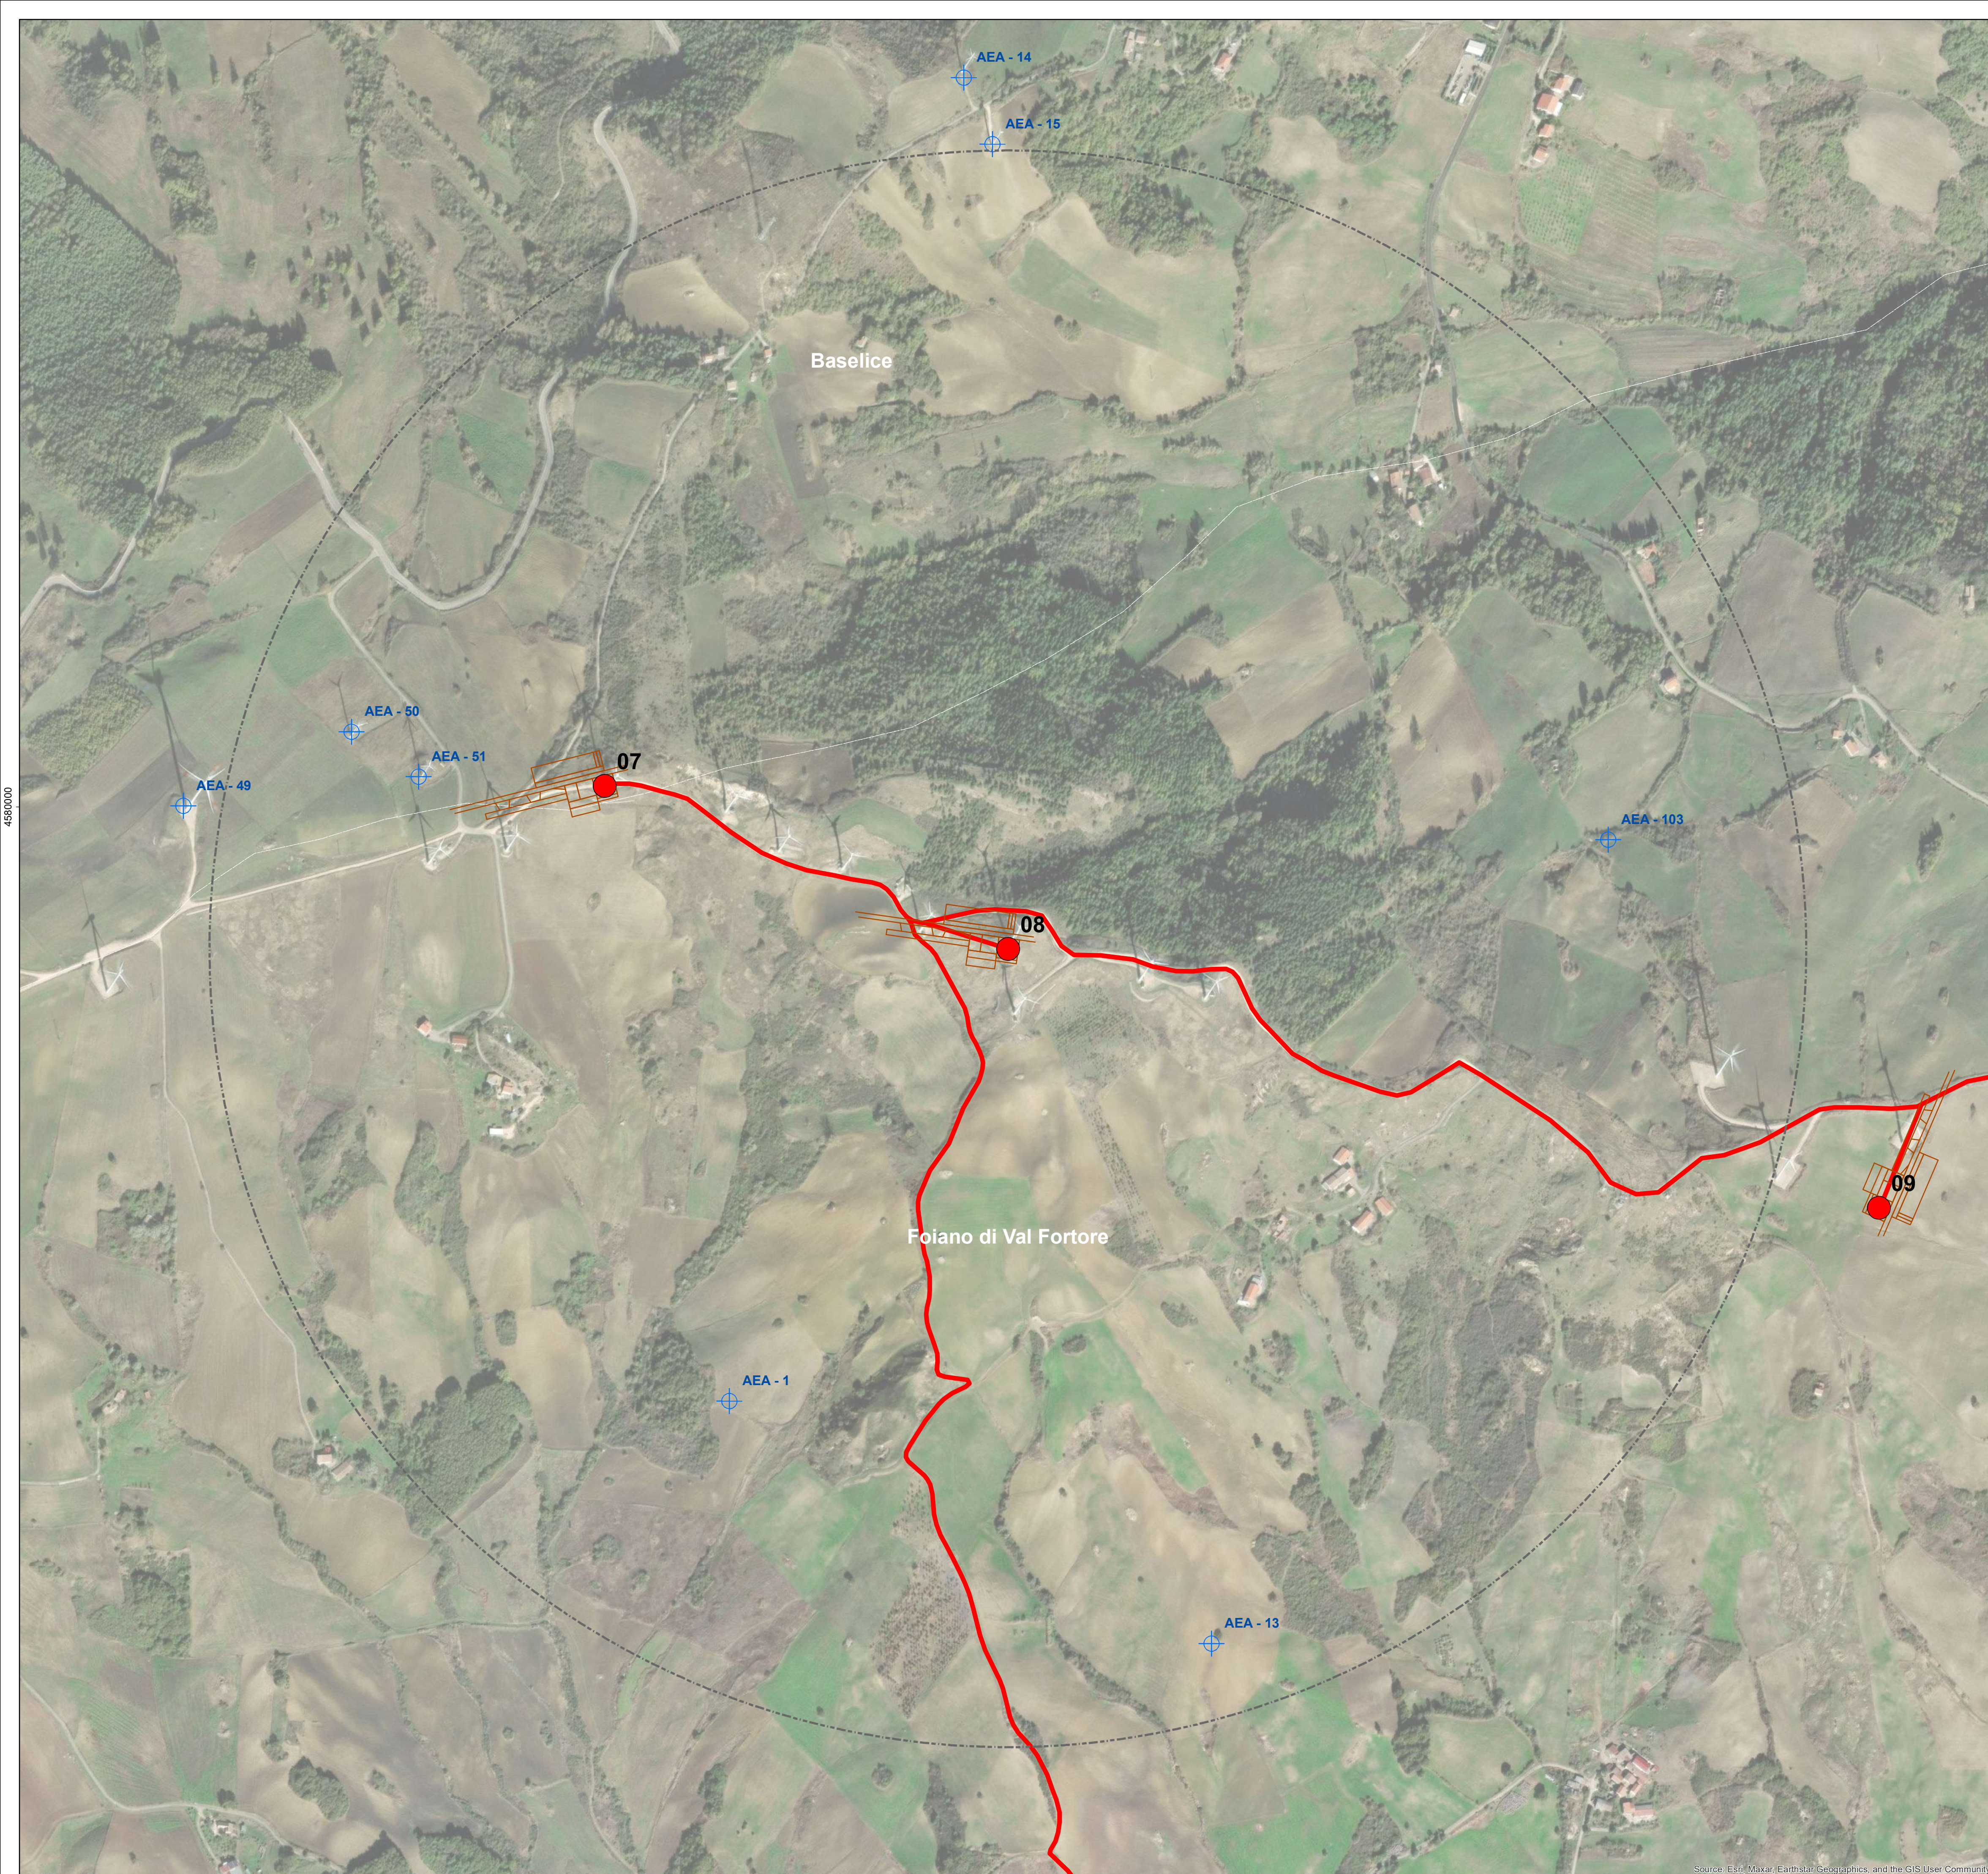

ID AREOGENERATORE ESISTENTE ED AUTORIZZATO	DISTANZA DA WTG08 (m)
AEA - 103	764
AEA - 15	1008
AEA - 51	769
AEA - 50	866
AEA - 1	665
AEA - 13	907


- Interventi in progetto**
- Aerogeneratori in progetto
 - Piazzole
 - + SE Montefalcone
 - Cavidotto di connessione MT
- LE GEN DA**
- Area di studio aerogeneratori esistenti
 - ⊕ Aerogeneratori esistenti ed autorizzati

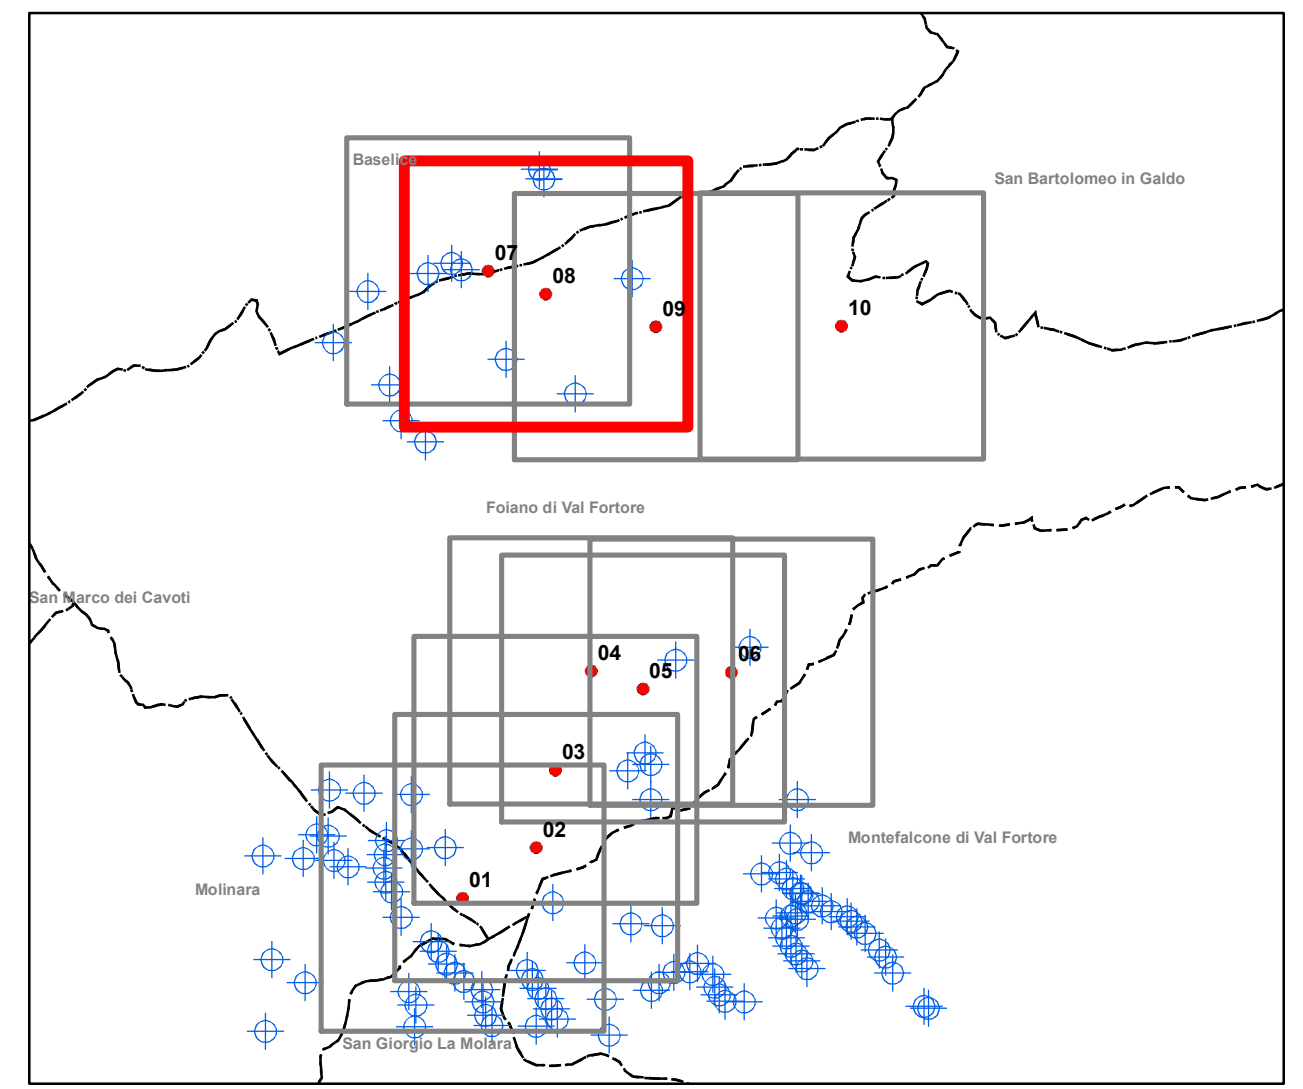

Fonte dati : <https://servizi-digitali.regione.campania.it/Public/AccessoPubblico/AnagraficaFer/UtilityCalcolo>

4860000

4860000

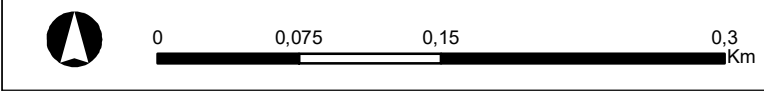

INTEGRALE RICOSTRUZIONE PARCO EOLICO "Foiano di Valfortore"

ADEGUAMENTO TECNICO IMPIANTO EOLICO MEDIANTE INTERVENTO DI REPOWERING DELLE TORRI ESISTENTI E RIDUZIONE NUMERICA DEGLI AEROGENERATORI

Edison Rinnovabili Spa
Faro Buonaparte, 31 - 20121 Milano

<p>Progettazione Coordinamento</p> <p>GEKO S.p.A. Via Reno, 5 - 00158 Roma (RM) Tel. 06.88803910 Fax 06.45654740 E-Mail: gekospa@pec.gekospa.it</p>	<p>GVC S.r.l. Società di Ingegneria Via Nazionale Sauro, nr 126 - CAP 85100 Potenza (PZ) Tel. 09.71286145 E-Mail: gvr@gvcingegneria.it</p>	<p>Progettazione</p> <p>Seingim Vicolo degli Olmi, nr 57 - 30022 Ceggia (VE) Tel. 04.21323007 E-Mail: info@seingim.it</p>	<p>Studi Geologico-Idrogeologico</p> <p>Geol. Antonio Di Biase Piazza Padre Prosperino Gallipoli, nr 9 75024 Montescaglioso (MT) Tel. 347.655.7367</p>
<p>Studio Studio Preliminare</p> <p>Teasistemi Via Parità Pigneri, nr 8 - 56122 Pisa (PI) Tel. 05.06398101 E-Mail: info@tee-group.com</p>	<p>Studi Naturalistici e Forestali</p> <p>Dott. Agr. Paolo Castelli Viale Croce Rossa, nr 25 - 90146 Palermo (PA) Tel. 334.228.4087</p>		

Opera

Progetto di Integrale Ricostruzione di n. 1 impianto eolico composto da 10 aerogeneratori da 6,6 MW per una potenza complessiva di 66,6 MW nel Comune di Foiano di Valfortore e relative opere di connessione alla località "Monte Barbato - Piano del Casino" con smantellamento di n. 47 aerogeneratori di potenza in esercizio pari a 33,20 MW.

Nome Elaborato: GK-EN-C-FV-TB-ET-0011-01		Foglio:	
Data di Elaborazione: Maggio 2024			
Descrizione Elaborato: Tavola di dettaglio distanze tra aerogeneratori di progetto da impianti esistenti ed autorizzati (9 di 10)			
01	Maggio 2024	Emissione per progetto definitivo	Seingim S.r.l. Geko S.p.A. Edison Rinnovabili S.p.A.
00	Novembre 2023	Emissione per progetto definitivo	Seingim S.r.l. Geko S.p.A. Edison Rinnovabili S.p.A.
Rev.	Data	Oggetto della revisione	Elaborazione Verifica Approvazione
Scala: 1:10.000/1:4.000		Integrale Ricostruzione Foiano	
Formato: A1		Codice progetto AU []	


Source: Esri, Maxar, Earthstar, GeoGraphics, and the GIS User Community



ID AREOGENERATORE ESISTENTE ED AUTORIZZATO	DISTANZA DA WTG09 (m)
AEA - 103	572
AEA - 13	998

- Interventi in progetto**
- Aerogeneratori in progetto
 - Piazzole
 - + SE Montefalcone
 - Cavidotto di connessione MT

- LE GENDA**
- + Area di studio aerogeneratori esistenti
 - + Aerogeneratori esistenti ed autorizzati

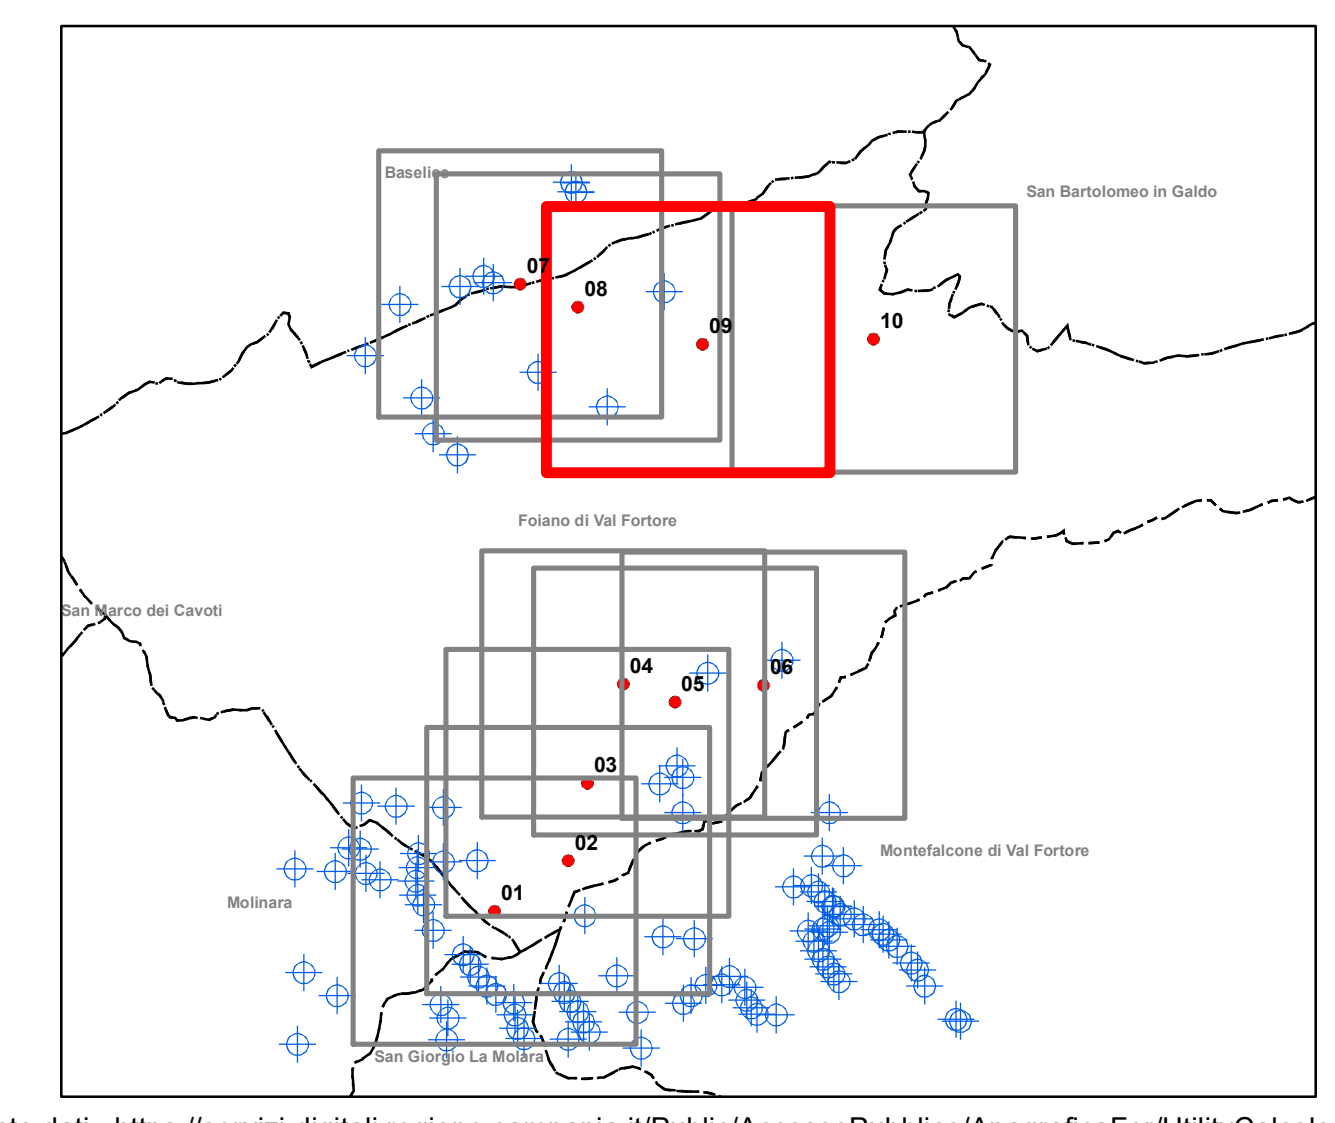

Fonte dati : <https://servizi-digitali.regione.campania.it/Public/AccessoPubblico/AnagraficaFer/UtilityCalcolo>

4880000

4880000

INTEGRALE RICOSTRUZIONE PARCO EOLICO "Foiano di Valfortore"

ADEGUAMENTO TECNICO IMPIANTO EOLICO MEDIANTE INTERVENTO DI REPOWERING DELLE TORRI ESISTENTI E RIDUZIONE NUMERICA DEGLI AEROGENERATORI

Edison Rinnovabili Spa
Faro Buonaparte, 31 - 20121 Milano

Progettazione Coordinamento	GEKO S.p.A. Via Reno, 5 - 00158 Roma (RM) Tel. 06.88803910 Fax 06.45654740 E-Mail: gekospa@pec.gekospa.it		GVC S.r.l. Società di Ingegneria Via Nazionale Sauro, nr 126 - CAP 85100 Potenza (PZ) Tel. 09.71286145 E-Mail: gvm@gvcingegneria.it		
Progettazione	Seingim Vicolo degli Olmi, nr 57 - 30022 Ceggia (VE) Tel. 04.21232007 E-Mail: info@seingim.it		Studi Geologico-geografico Urbanistico	Geol. Antonio Di Biase Piazza Padre Prosperino Gallipoli, nr 9 75024 Montescaglioso (MT) Tel. 347.655.7367	
Studio Studio preliminare	Teasistemi Via Parlo Pignari, nr 8 - 56122 Pisa (PI) Tel. 05.06598101 E-Mail: info@tee-group.com		Studi Naturalistici e Forestali	Dott. Agr. Paolo Castelli Viale Croce Rossa, nr 25 - 90146 Palermo (PA) Tel. 334.228.4087	
Opera	Progetto di Integrale Ricostruzione di n. 1 impianto eolico composto da 10 aerogeneratori da 6,6 MW per una potenza complessiva di 66,6 MW nel Comune di Foiano di Valfortore e relative opere di connessione alla località "Monte Barbatò - Piano del Casino" con smantellamento di n. 47 aerogeneratori di potenza in esercizio pari a 33,20 MW.				
Nome Elaborato:	OK-EN-C-FV-TB-ET-0011-01		Foglio:		
Descrizione Elaborato:	Tavola di dettaglio distanze tra aerogeneratori di progetto da impianti esistenti ed autorizzati (10 di 10)				
01	Maggio 2024	Emissione per progetto definitivo	Seingim S.r.l.	Geko S.p.A.	Edison Rinnovabili S.p.A.
00	Novembre 2023	Emissione per progetto definitivo	Seingim S.r.l.	Geko S.p.A.	Edison Rinnovabili S.p.A.
Rev.	Data	Oggetto della revisione	Elaborazione	Verifica	Approvazione
Scala:	1:10.000/1:4.000 Integrale Ricostruzione Foiano				
Formato:	A1 Codice progetto AU []				