



PIANTA

Scala 1:20

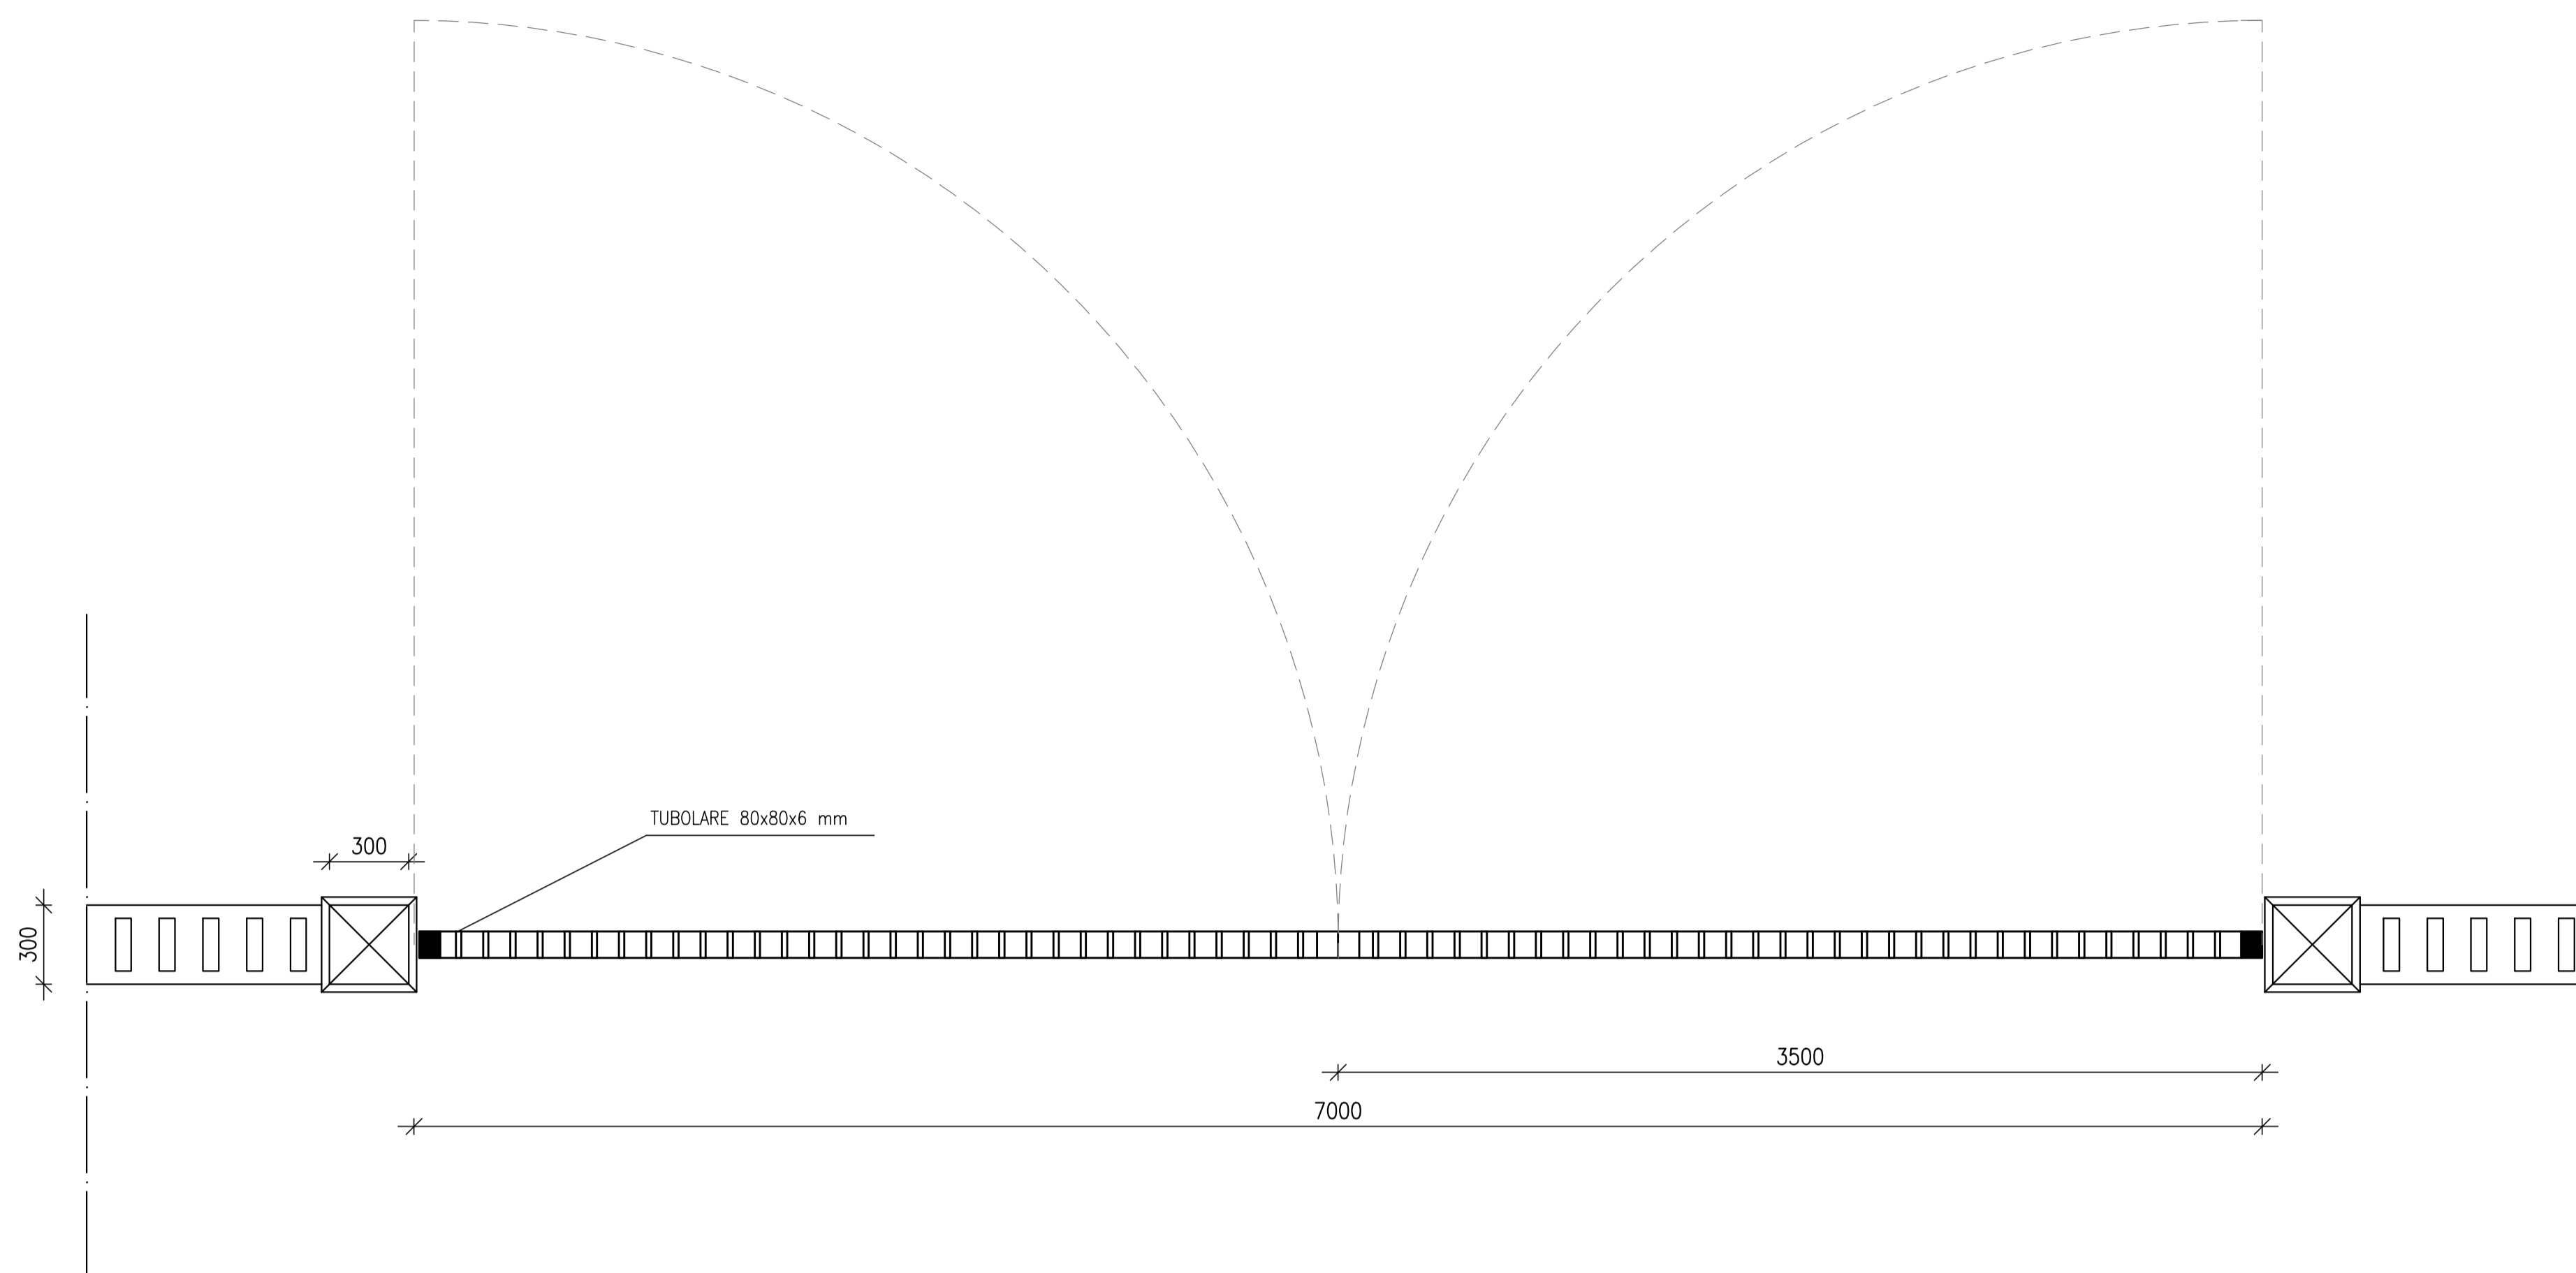


SEZIONE

Scala 1:20

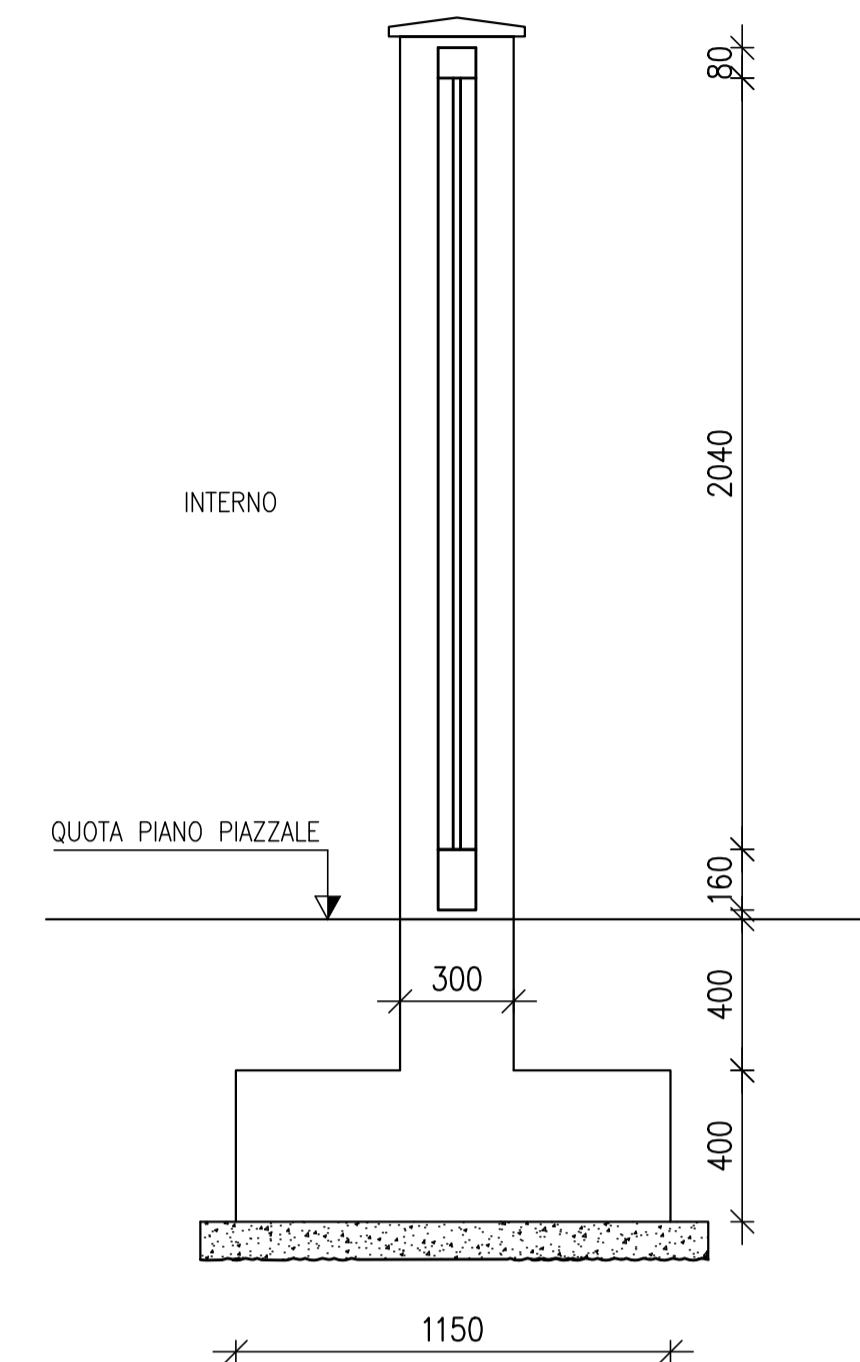

PROFILO LONGITUDINALE

Scala 1:20

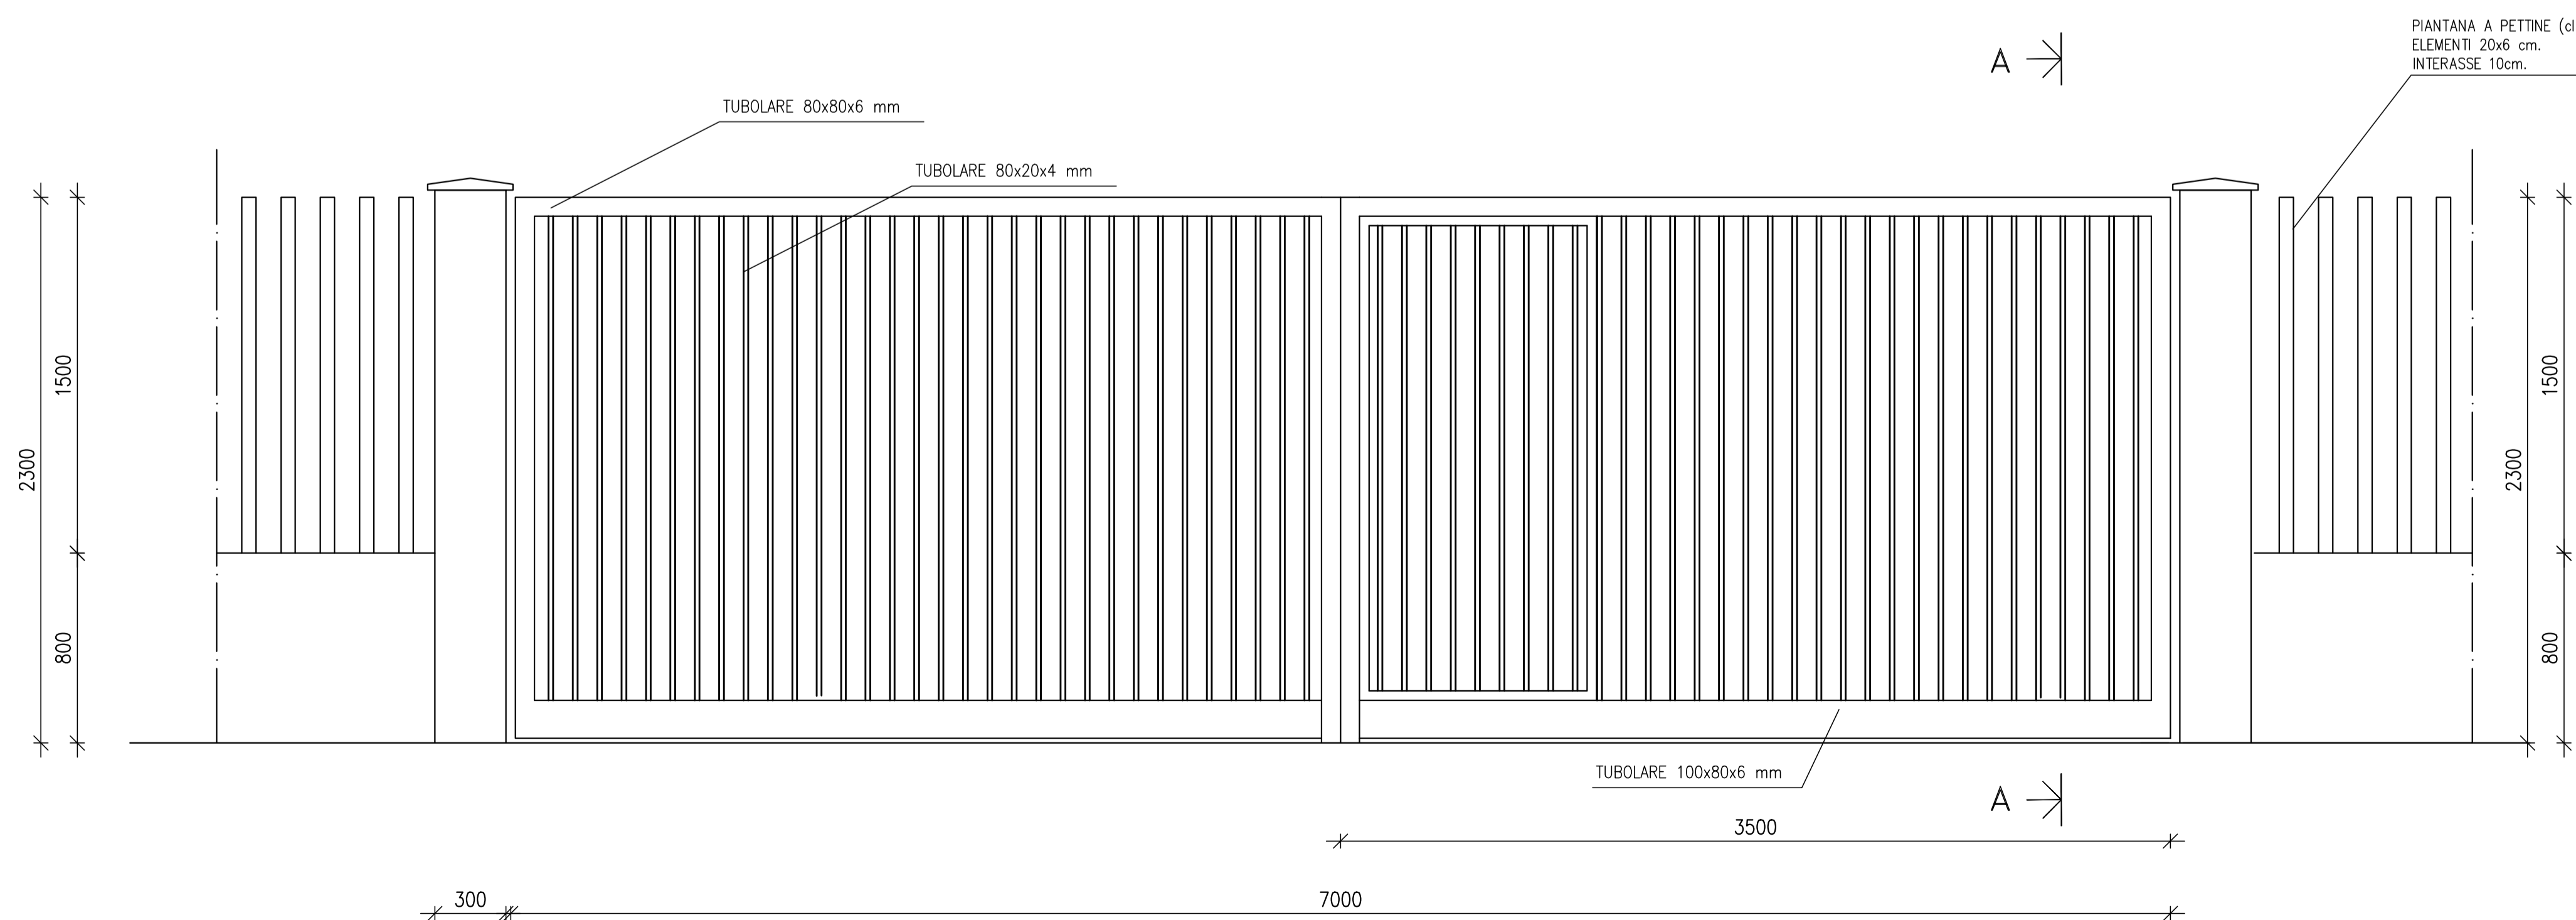

**INTEGRALE RICOSTRUZIONE PARCO EOLICO  
"Foiano di Valfortore"**

**ADEGUAMENTO TECNICO IMPIANTO EOLICO MEDIANTE INTERVENTO DI REPOWERING  
DELLE TORRI ESISTENTI E RIDUZIONE NUMERICA DEGLI AEROGENERATORI**

**EDISON**  
Edison Rinnovabili Spa  
Foro Buonaparte, 31 - 20121 Milano

**GEKO S.p.A.**  
Via Reno, 5 - 00198 Roma (RM)  
Tel. 06.86803910 | Fax 06.45654740  
E-Mail: geko@geko.it

**Seingim**  
Vicolo degli Olmi, nr 57 - 30022 Ceggia (VE)  
Tel. 04.21323007  
E-Mail: info@seingim.it

**Geol. Antonio Di Biase**  
Piazza Padre Prosperino Gallipoli, nr 9  
75024 Montescaglioso (MT)  
Tel. 347.059.7967

**Teasistemi**  
Via Ponte Pigneri, nr 8 - 56122 Pisa (PI)  
Tel. 05.06369101  
E-Mail: info@tea-group.com

**Dott. Agr. Paolo Castelli**  
Viale Croce Rossa, nr 25 - 90146 Palermo (PA)  
Tel. 334.228.4067

**Opera** Progetto di Integrale Ricostruzione di n. 1 impianto eolico composto da 10 aerogeneratori da 6,6 MW per una potenza complessiva di 66,6 MW nel Comune di Foiano di Valfortore e relative opere di connessione alla località "Monte Barbato - Piano del Casino" con smantellamento di n. 47 aerogeneratori di potenza in esercizio pari a 33,20 MW.

|   |               |                                   |  |
|---|---------------|-----------------------------------|--|
| Nome Elaborato: GK-EN-C-FV-TB-ET-0024-00                                |               | Folder:                           |  |
| Descrizione Elaborato: PARTICOLARE CANCELLO E RECINZIONE CON FONDAZIONE |               |                                   |  |
| 00  | Novembre 2023 | Emissione per progetto definitivo | Seingim S.r.l. Geko S.p.A. Edison Rinnovabili S.p.A. |
| Rev.  | Data          | Oggetto della revisione           | Elaborazione Verifica Approvazione                   |
| Scala:  | 1:20          | Integrale Ricostruzione Foiano    |  |
| Formato:  | A1            | Codice progetto AU _____          |  |