

IR Foiano 04

IR Foiano 06


IR Foiano 05

IR Foiano 03

IR Foiano 02

IR Foiano 01

Planimetria ubicazione impianti scala 1:2.000

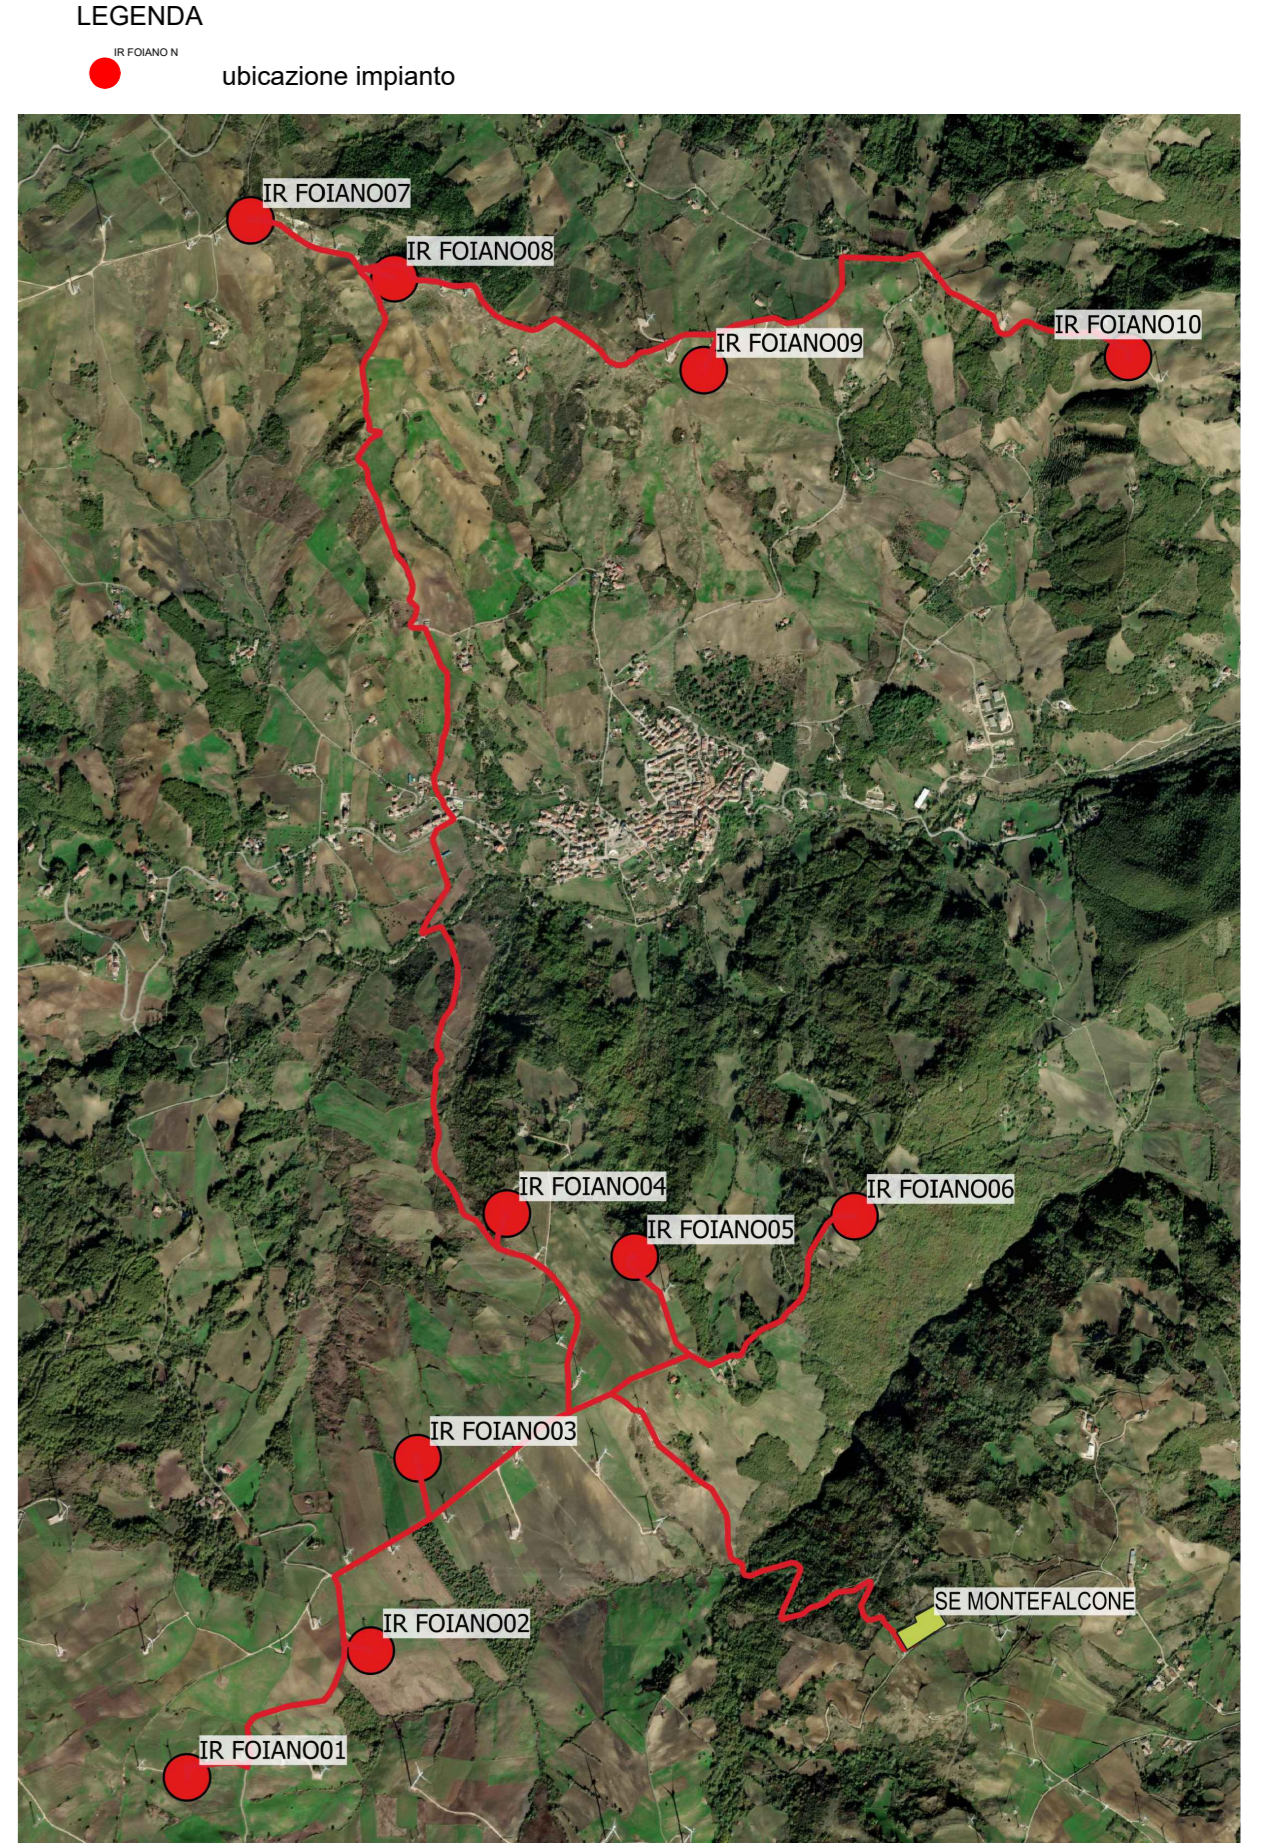

INTEGRALE RICOSTRUZIONE PARCO EOLICO "Foiano di Valfortore"
ADEGUAMENTO TECNICO IMPIANTO EOLICO MEDIANTE INTERVENTO DI REPOWERING DELLE TORRI ESISTENTI E RIDUZIONE NUMERICA DEGLI AEROGENERATORI

EDISON
 Edison Rinnovabili Spa
 P.zza Bussanese, 31 - 20121 Milano



GEKO S.p.A. Via Reno, 2 - 00198 Roma (RM) Tel. 06 89320001 / Fax 06 4659740 E-Mail: geko@geko.it	GVC S.r.l. Società di Ingegneria Via Nazionale Saba, nr 120 - CAP 00100 Potenza (PZ) Tel. 097 7206146 E-Mail: gvc@ingegneria.it
Seingim Vicolo degli Omi, nr 57 - 30022 Ceggia (VE) Tel. 0423230001 E-Mail: info@seingim.it	Geol. Antonio Di Biase Piazza Padre Prospero Galardi, nr 9 70024 Montepaonzone (BT) Tel. 347 559 7957
Tasistemi Via Porto Popponi, nr 6 - 58122 Pisa (PI) Tel. 05 0636101 E-Mail: info@tasistemi.com	Dott. Agr. Paolo Castelli Via Cassanese, nr 25 - 50048 Passignano (PI) Tel. 334 228 4387

Progetto di Integrale Ricostruzione di n. 1 impianto eolico composto da 10 aerogeneratori da 6,6 MW per una potenza complessiva di 66,6 MW nel Comune di Foiano di Valfortore e relative opere di connessione alla località "Monte Barbatto - Piano del Casino" con smantellamento di n. 47 aerogeneratori di potenza in esercizio pari a 33,20 MW.

Progetto: GK-EN-C-FV-TB-ET-0060-01		Foglio:	
01 Maggio 2024 Emissione per progetto definitivo	Seingim S.r.l.	Geko S.p.A.	Edison Rinnovabili S.p.A.
00 Novembre 2023 Emissione per progetto definitivo	Seingim S.r.l.	Geko S.p.A.	Edison Rinnovabili S.p.A.
Rev. Data Oggetto della revisione	Elaborazione	Verifica	Approvazione
Scala: 1:2.000	Integrale Ricostruzione Foiano		
Formato: A0	Codice progetto KU		

