


LAYOUT IMPIANTO AGROFOTOVOLTAICO - NUOVA VERSIONE PROGETTO

DETTAGLIO AREA 1

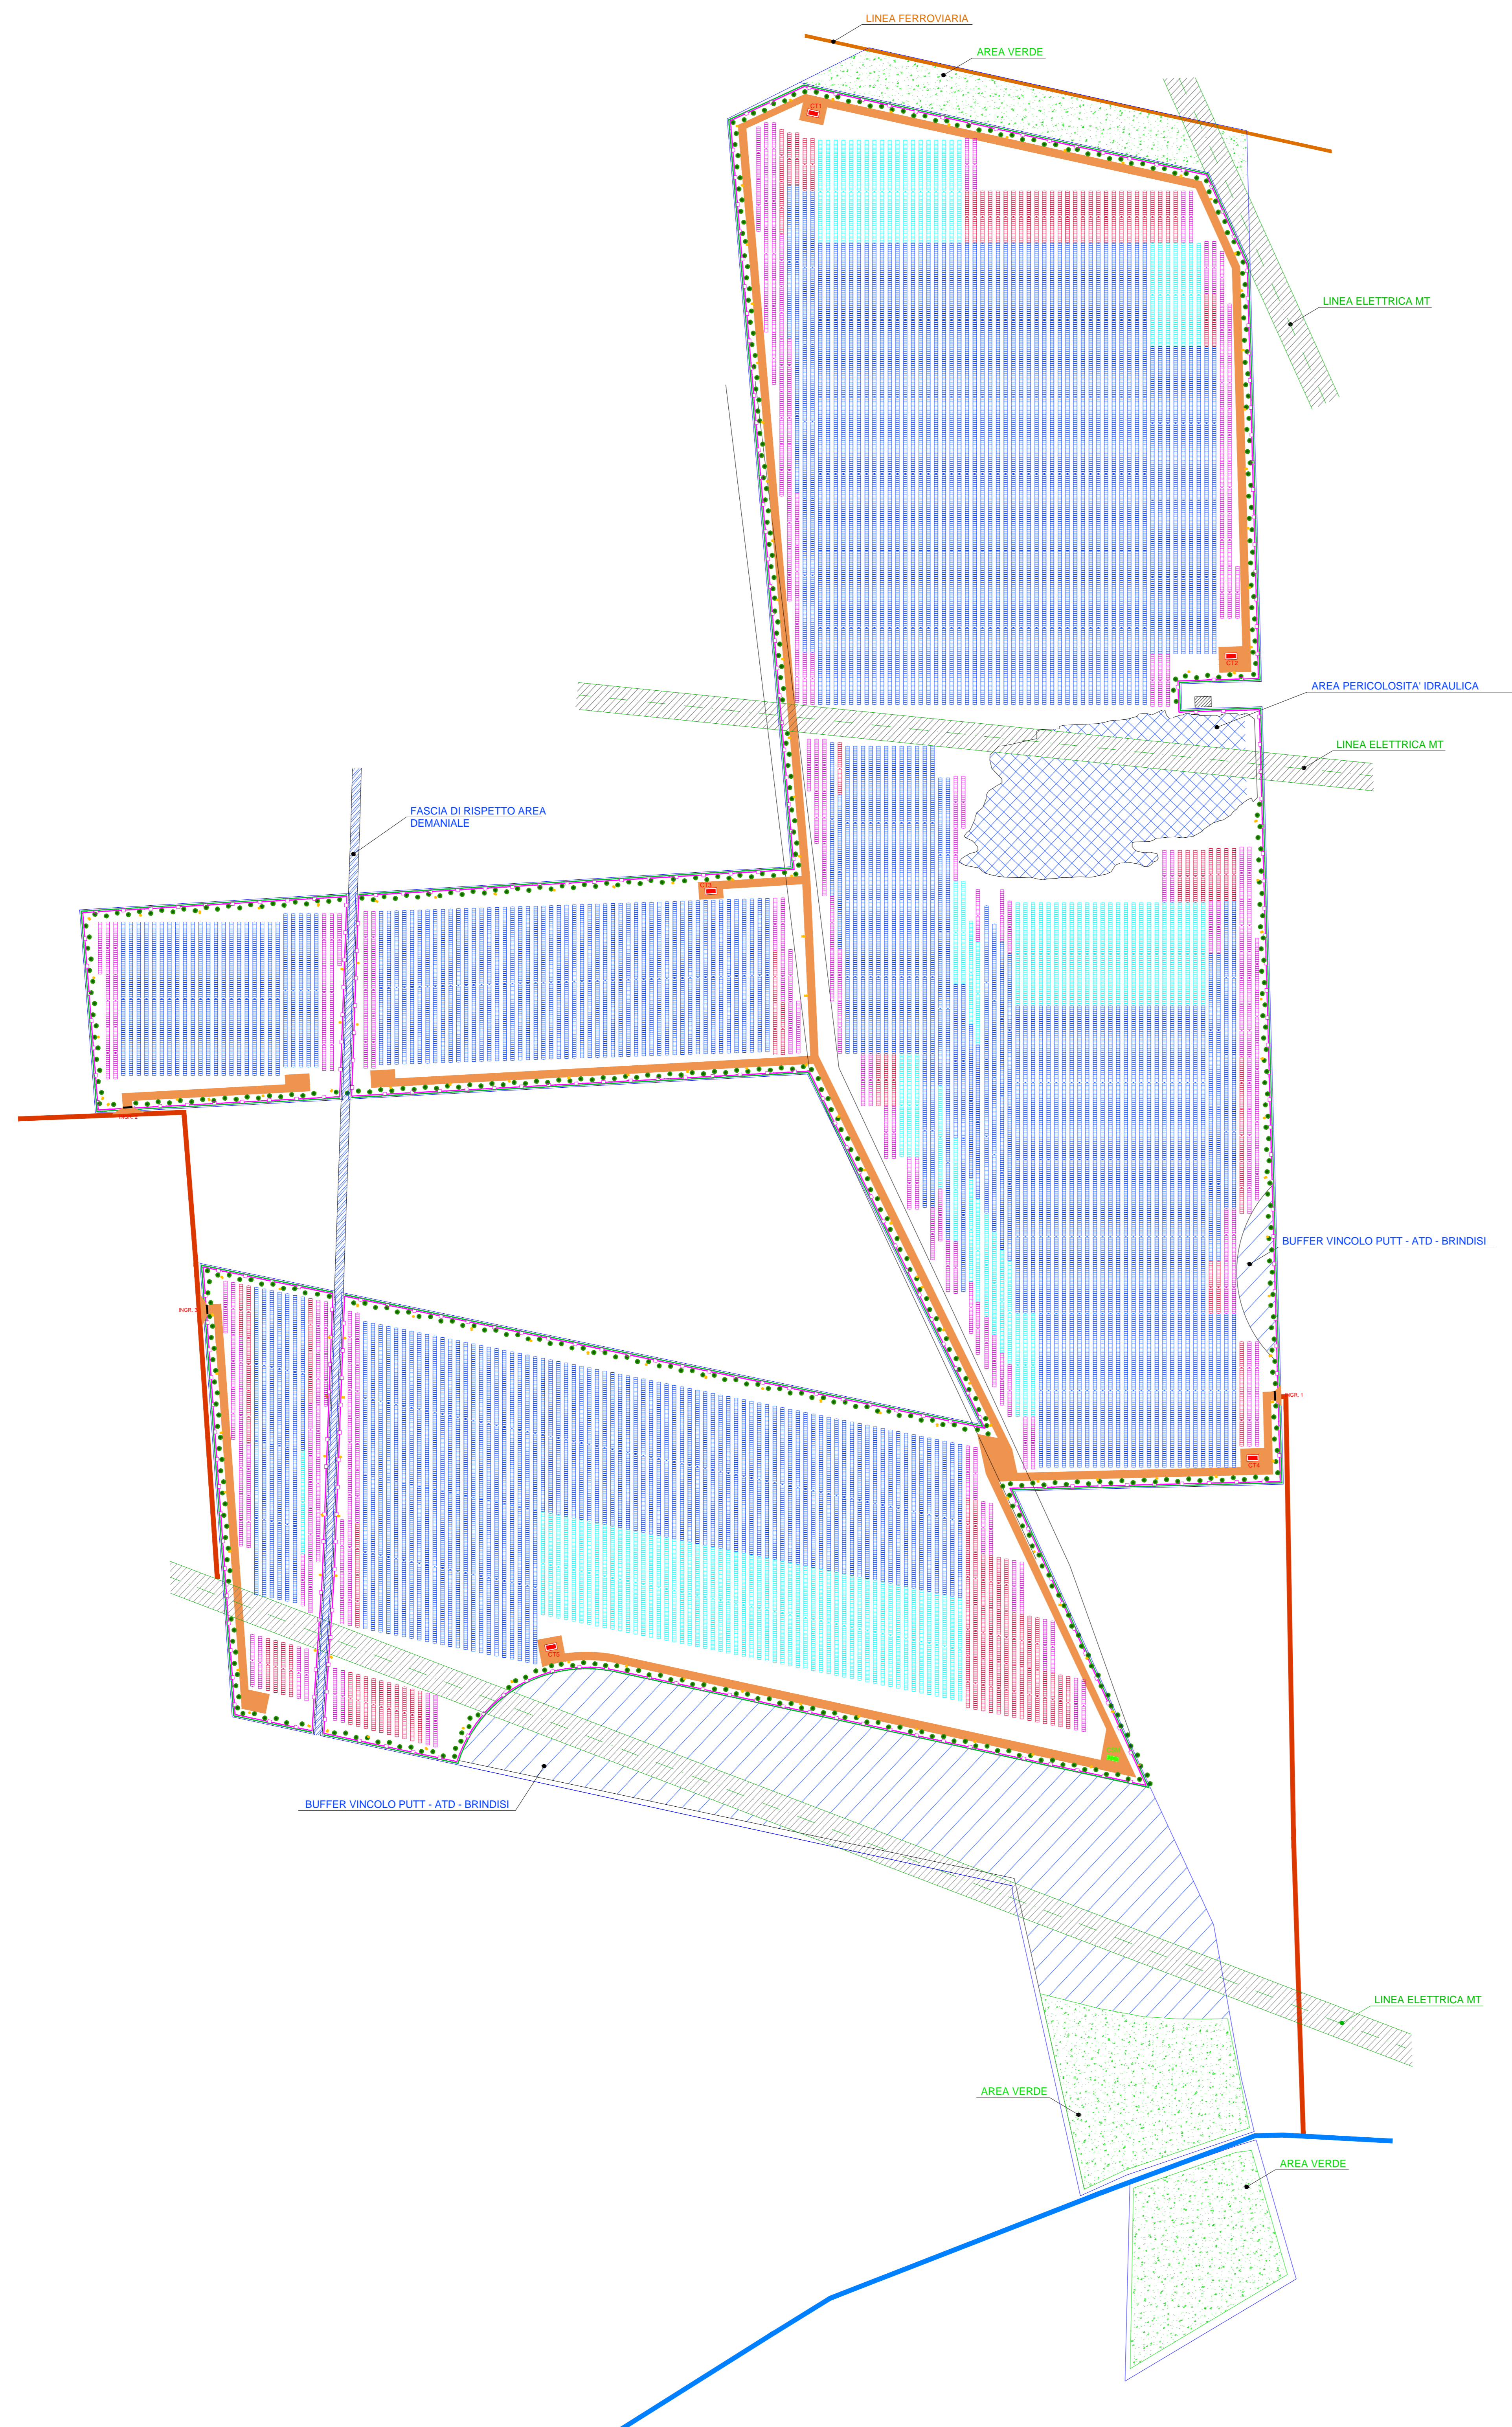

LEGENDA

- Recinzione
- Fascia di rispetto linee elettriche
- Siepe
- Viabilita' esterna accatastata
- Viabilita' esterna interpodereale
- Viabilita' interna
- Alberi di ulivo
- Tracker Soltigua iT 78
- Tracker Soltigua iT 52
- Tracker Soltigua iT 26I
- Tracker Soltigua iT 26E
- Cabina di Trasformazione
- Cabina di Raccolta
- Cabina di Smistamento
- Palo h 3,50 m con n. 2 proiettori LED da 250 Watt
- Palo h 3,50 m equipaggiato con telecamera tipo fisso Day-Night e n. 2 proiettori LED da 250 Watt

Regione: PUGLIA
 Provincia: BRINDISI
 Comune: BRINDISI

**IMPIANTO AGROFOTOVOLTAICO DELLA POTENZA
 NOMINALE DI 50,62 MWp**

CODICE IDENTIFICATIVO PRATICA AUTORIZZAZIONE UNICA REGIONALE: 1G8YS61

BETA LIBRA S.r.l.
 Via Mercato, 3
 20121 Milano (MI)
 P.IVA: 11039750960

Titolo dell'Elaborato:
IMPIANTO DI PRODUZIONE: PLANIMETRIA DI DETTAGLIO AREA 1

Denominazione del file dell'Elaborato:
TAV05_02.pdf

Elaborato: **TAV05_02**
 Progettista:
 Ing. Gianluca PANTILE
 Online Ing. Brindisi n. 803
 Via Del Lavoro, 15/D
 72100 Brindisi
 pantile.gianluca@ingpec.eu
 tel. +39 347 193994
 fax +39 0831 548001

Visti / Firme / Timbri:



NEXTA PROJECT HOLDCO
 2 Hilliards Court, Chester Business Park
 Chester, United Kingdom, CH4 9PX



SVILUPPO PROGETTO
 APULIA ENERGIA S.r.l.
 Via Sasso, 15
 72023 Mesagne (BR)



Formato di stampa: A0 - Scala 1:2000

Data	Revisione	DESCRIZIONE	Elaborazione	Verifica e controllo
10.05.2024	1	PRIMA REVISIONE	Ing. Gianluca PANTILE	Ing. Gianluca PANTILE
09.06.2021	0	PRIMA EMISSIONE	Ing. Gianluca PANTILE	Ing. Gianluca PANTILE