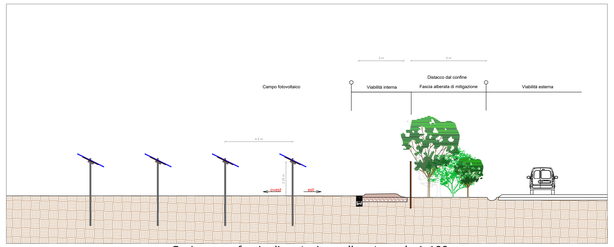

Sezione con fascia di protezione alberata scala 1:100

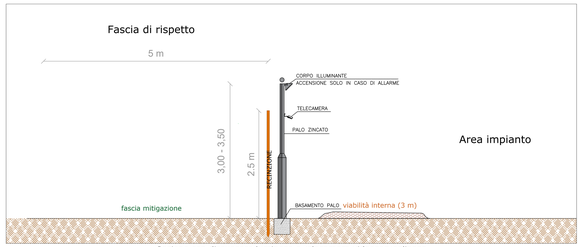

Sezione con dissuasore luminoso e telecamera videosorveglianza

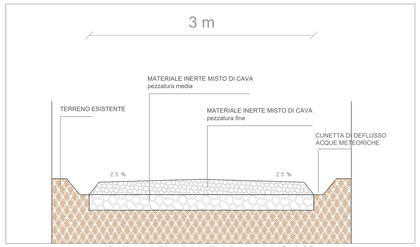

Sezione strada perimetrale ed interna Sc 1:20

LEGENDA	
SIMBOLO	DESCRIZIONE
	Limite area di progetto e recinzione
	Viabilità interna - 3 m
	Fascia di mitigazione - 5 m
	Cabina Inverter SMA-MVPS-6000
	Cabina di Consegna MT
	Cabina di Consegna AT
	Control Room
	Tracciato Linea MT
	Tracciato Linea AT
	Sottostazione Utente
	Palo illuminazione e videosorveglianza ogni 40 m circa per un totale di 182

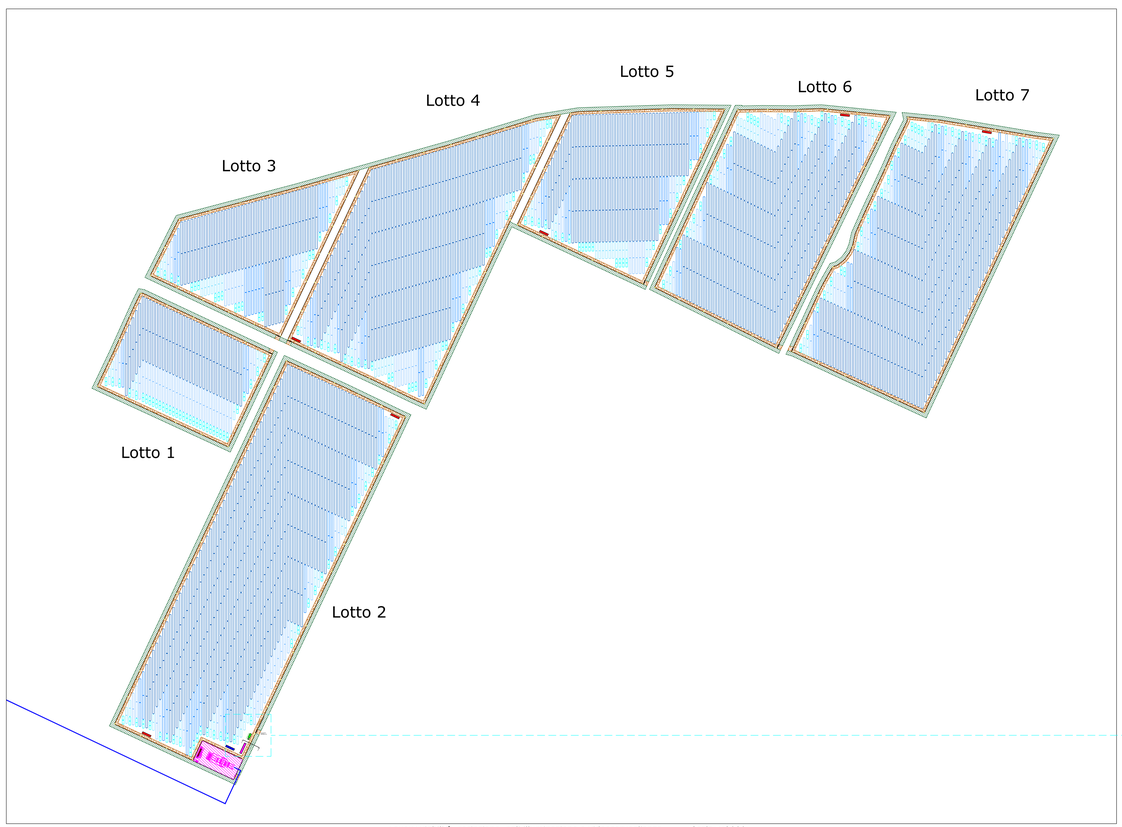

Layout viabilità, recinzione, pali illuminazione e videosorveglianza Scala 1:2000

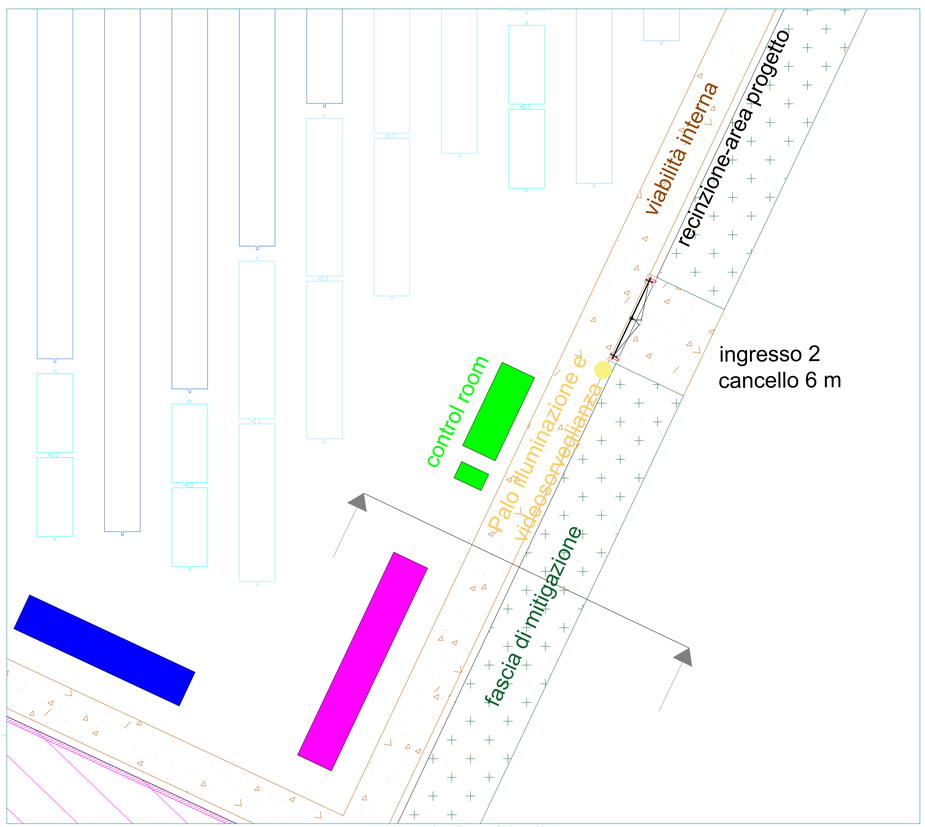

Planimetria dettaglio Scala 1:100

ISTANZA DI VIA
(Artt. 23-24-25 del D. Lgs 152/2006 e ss.mm.ii.)

COMMITTENTE

SUN LEGACY srl
Via Nairobi 40
00144 Roma (RM)
P.I. 16758810005
PEC: sunlegacy@legalmail.it
Numero REA RM - 1672772

PROGETTISTI - INCARICATI

Arch. DANIELE CONTICCHIO




PROGETTO DI UN IMPIANTO AGRIVOLTAICO
E RELATIVE OPERE DI CONNESSIONE ALLA RTN
Potenza nominale 40,896 MWp
Località "Sassu" - Comuni di Arborea e Santa Giusta (OR)

Firmato digitalmente da
daniele marras
O = Ordine degli Ingegneri della Provincia di Oristano
T = Ingegnere
C = IT

ORDINE INGEGNERI PROVINCIA ORISTANO n. 378 Dr. Ing. Daniele Marras

ORDINE INGEGNERI PROVINCIA CAGLIARI n. 4195 Dr. Ing. LORENA VACCA

LAYOUT VIABILITA' - RECINZIONE - VIDEOSORVEGLIANZA

Firmato digitalmente da
Lorena Vacca
O = Ordine degli Ingegneri della Provincia di Cagliari
T = Ingegnere
C = IT

REV.	DATA	DESCRIZIONE			CONTROLLATO	APPROVATO
00		Definitivo	Mar	7000 -1:200		TAVPROG007
REV.		FASE PROGETTUALE	DATA			IDENTIFICATORE