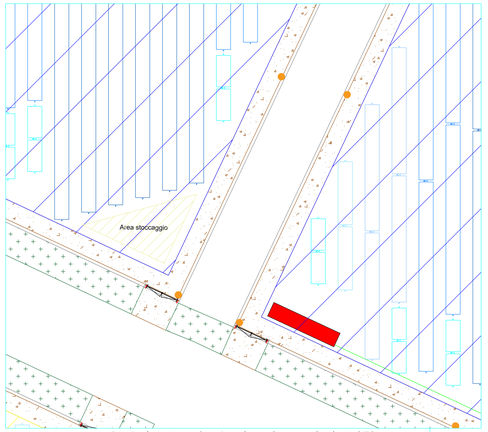

Particolare Area Cantiere lotto 3 Scala 1:250

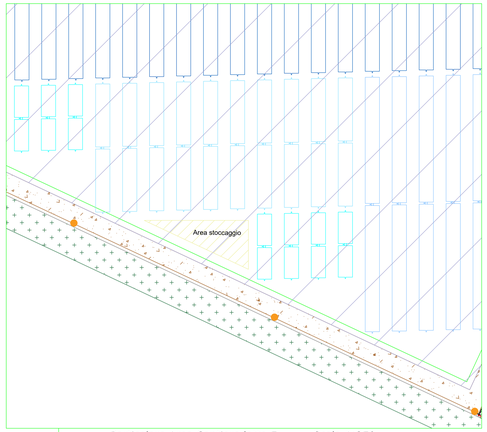

Particolare Area Cantiere lotto 5 Scala 1:250

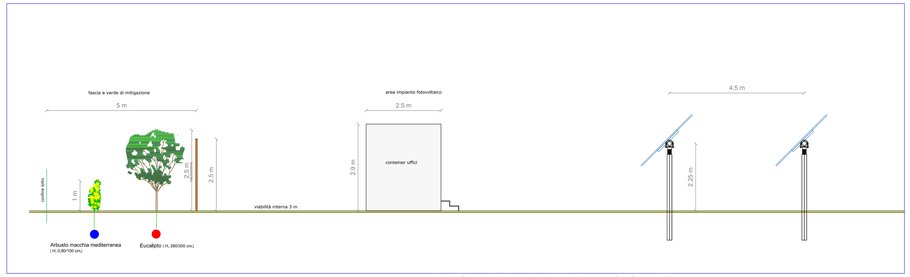

Particolare sezione area cantiere Scala 1:50

- Recinzione
- Viabilità interna
- Cabina di Consegna AT
- Cabina di Consegna MT
- Cabina Inverter
- Control Room
- Tracciato Linea MT
- Tracciato Linea AT
- Sottostazione Utente
- Area cantiere - stoccaggio materiali

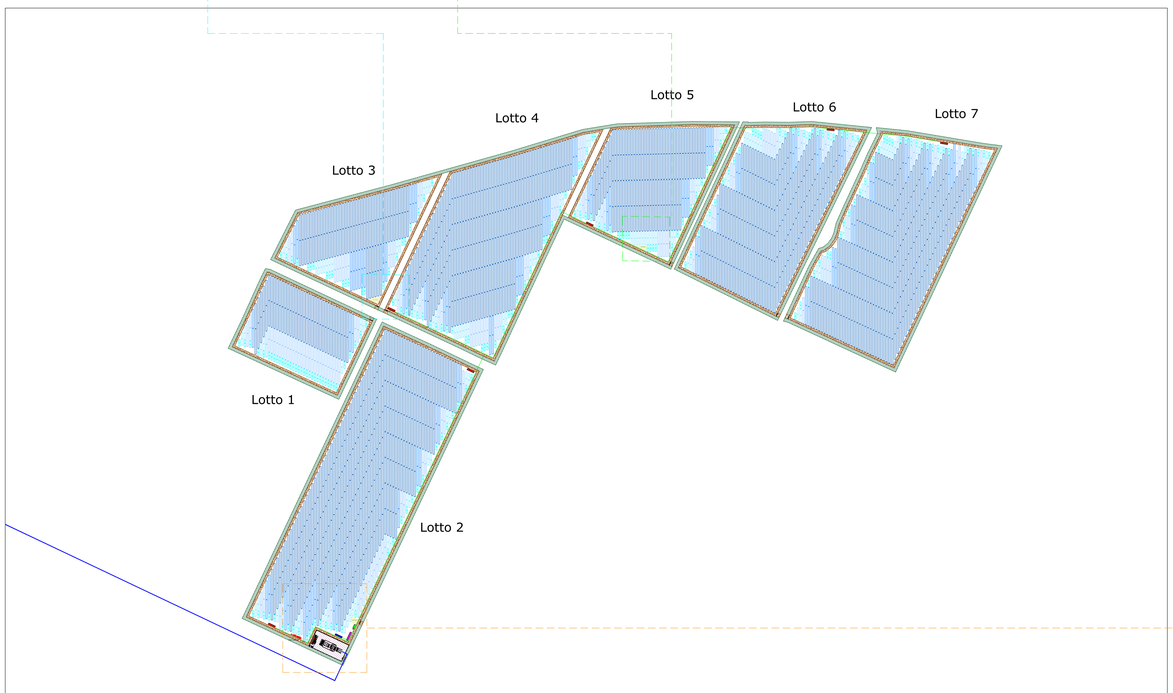

Layout impianto Scala 1:2500

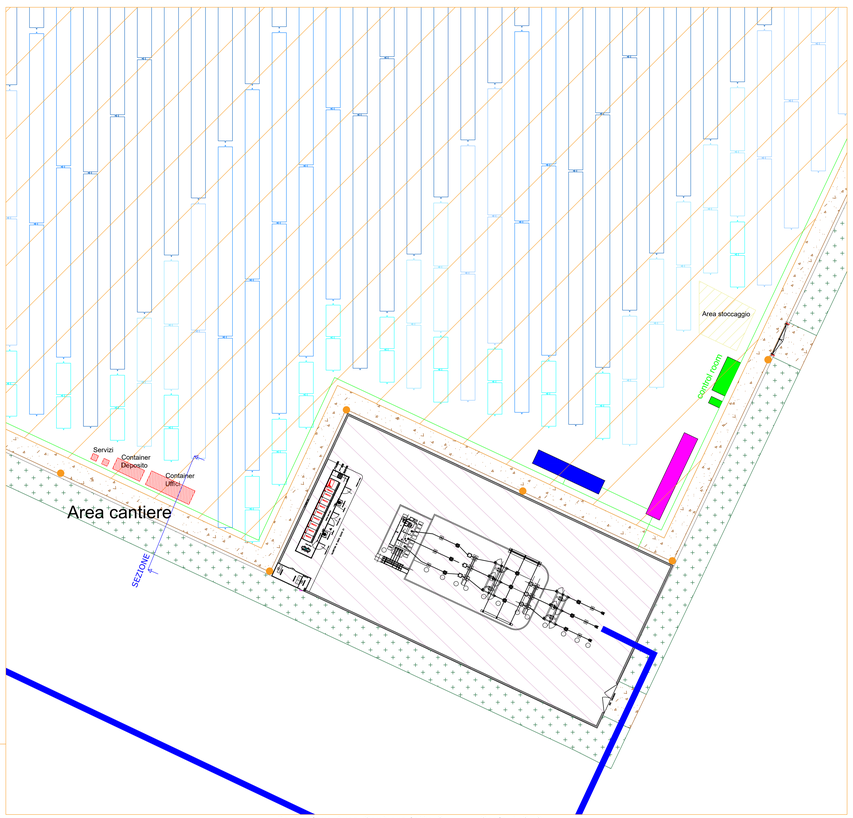

Particolare Area Cantiere lotto 2 Scala 1:250

ISTANZA DI VIA
(Artt. 23-24-25 del D. Lgs 152/2006 e ss.mm.ii.)

COMMITTENTE

SUN LEGACY srl
Via Nairobi 40
00144 Roma (RM)
P.I. 16796251005
PEC sunlegacysrl@legalmail.it
Numero REA RM - 1672772

PROGETTISTI INCARICATI

Arch. DANIELE CONTICCHIO	Ing. MARCO GRANDE	Ing. DANIELE MARRAS	Ing. LORENA VACCA
STUDIO PROFESSIONALE IN VIA DELL'INDUSTRIA N.27 09170 ORISTANO (OR) C.F. CNTDNL81T20E441Z - P.IVA 01233560952 tel. +39 3667556190 - mail: daniele.conticchio@gmail.com pec: daniele.conticchio@pec.it iscritto all'Ordine degli Architetti P.P.C. di Nuoro e Provincia al n. 280/1 sez.A	STUDIO PROFESSIONALE IN VIA CAGLIARI N.7 09170 ORISTANO (OR) C.F. MRGMRC79L05G113Z - P.IVA 01233560952 tel. +39 320 7267610 - mail: ing.marco.grande@gmail.com pec: marco.grande@ingpec.eu iscritto all'Ordine degli Ingegneri della Provincia di Oristano al n. 378	STUDIO PROFESSIONALE IN VIA GALIANO N.7 09170 CAGLIARI (CA) C.F. MRRDNL84H22B354I - P.IVA 01233560952 tel. +39 320 7267610 - mail: ing.daniele.marras@gmail.com pec: daniele.marras@ingpec.eu iscritto all'Ordine degli Ingegneri della Provincia di Cagliari al n. 4799	STUDIO PROFESSIONALE IN VIA GALIANO N.7 09170 CAGLIARI (CA) C.F. VCCLRN76L46H856D - P.IVA 01233560952 tel. +39 320 7267610 - mail: ing.lorena.vacca@gmail.com pec: lorena.vacca@ingpec.eu iscritto all'Ordine degli Ingegneri della Provincia di Cagliari al n. 4799

PROGETTO DI UN IMPIANTO AGRIVOLTAICO
E RELATIVE OPERE DI CONNESSIONE ALLA RTN
Potenza nominale 40,896 MWp
Località "Sassu" - Comuni di Arborea e Santa Giusta (OR)

Firmato digitalmente da **daniele marras**
O = Ordine degli Ingegneri della Provincia di Oristano
C = ingegnere
C = IT

ORDINE INGEGNERI PROVINCIA ORISTANO n. 378 Dr. Ing. Daniele Marras

ORDINE INGEGNERI PROVINCIA CAGLIARI n. 4799 Dott. Ing. LORENA VACCA

PLANIMETRIA AREA CANTIERE

REV.	DATA	DESCRIZIONE			CONTROLLATO	APPROVATO
00		Definitivo		varie		TAVPROG009
REV		FASE PROGETTUALE	DATA			IDENTIFICATORE

Firmato digitalmente da **Lorena Vacca**
O = Ordine degli Ingegneri della Provincia di Cagliari
C = ingegnere
C = IT