


AREE NERE (in mq) CONSIGLIATE DALLE NORME CEI-UNI PER LE APERTURE DI RAFFREDDAMENTO CON CIRCOLAZIONE NATURALE DELL'ARIA IN CABINE CON TRASF. DI POTENZA P>1600 KVA COMPRESIVE.
 IN ALTERNATIVA IN CASO DI MENO APERTURE E' POSSIBILE INSTALLARE VENTILATORI CON PROGRAMMATO INTERVENTO DI RICAMBIO ARIA OPPURE CONDIZIONATORI PREVISTI DI TERMOSTATO AMBIENTE

PLANIMETRIA GENERALE SCALA

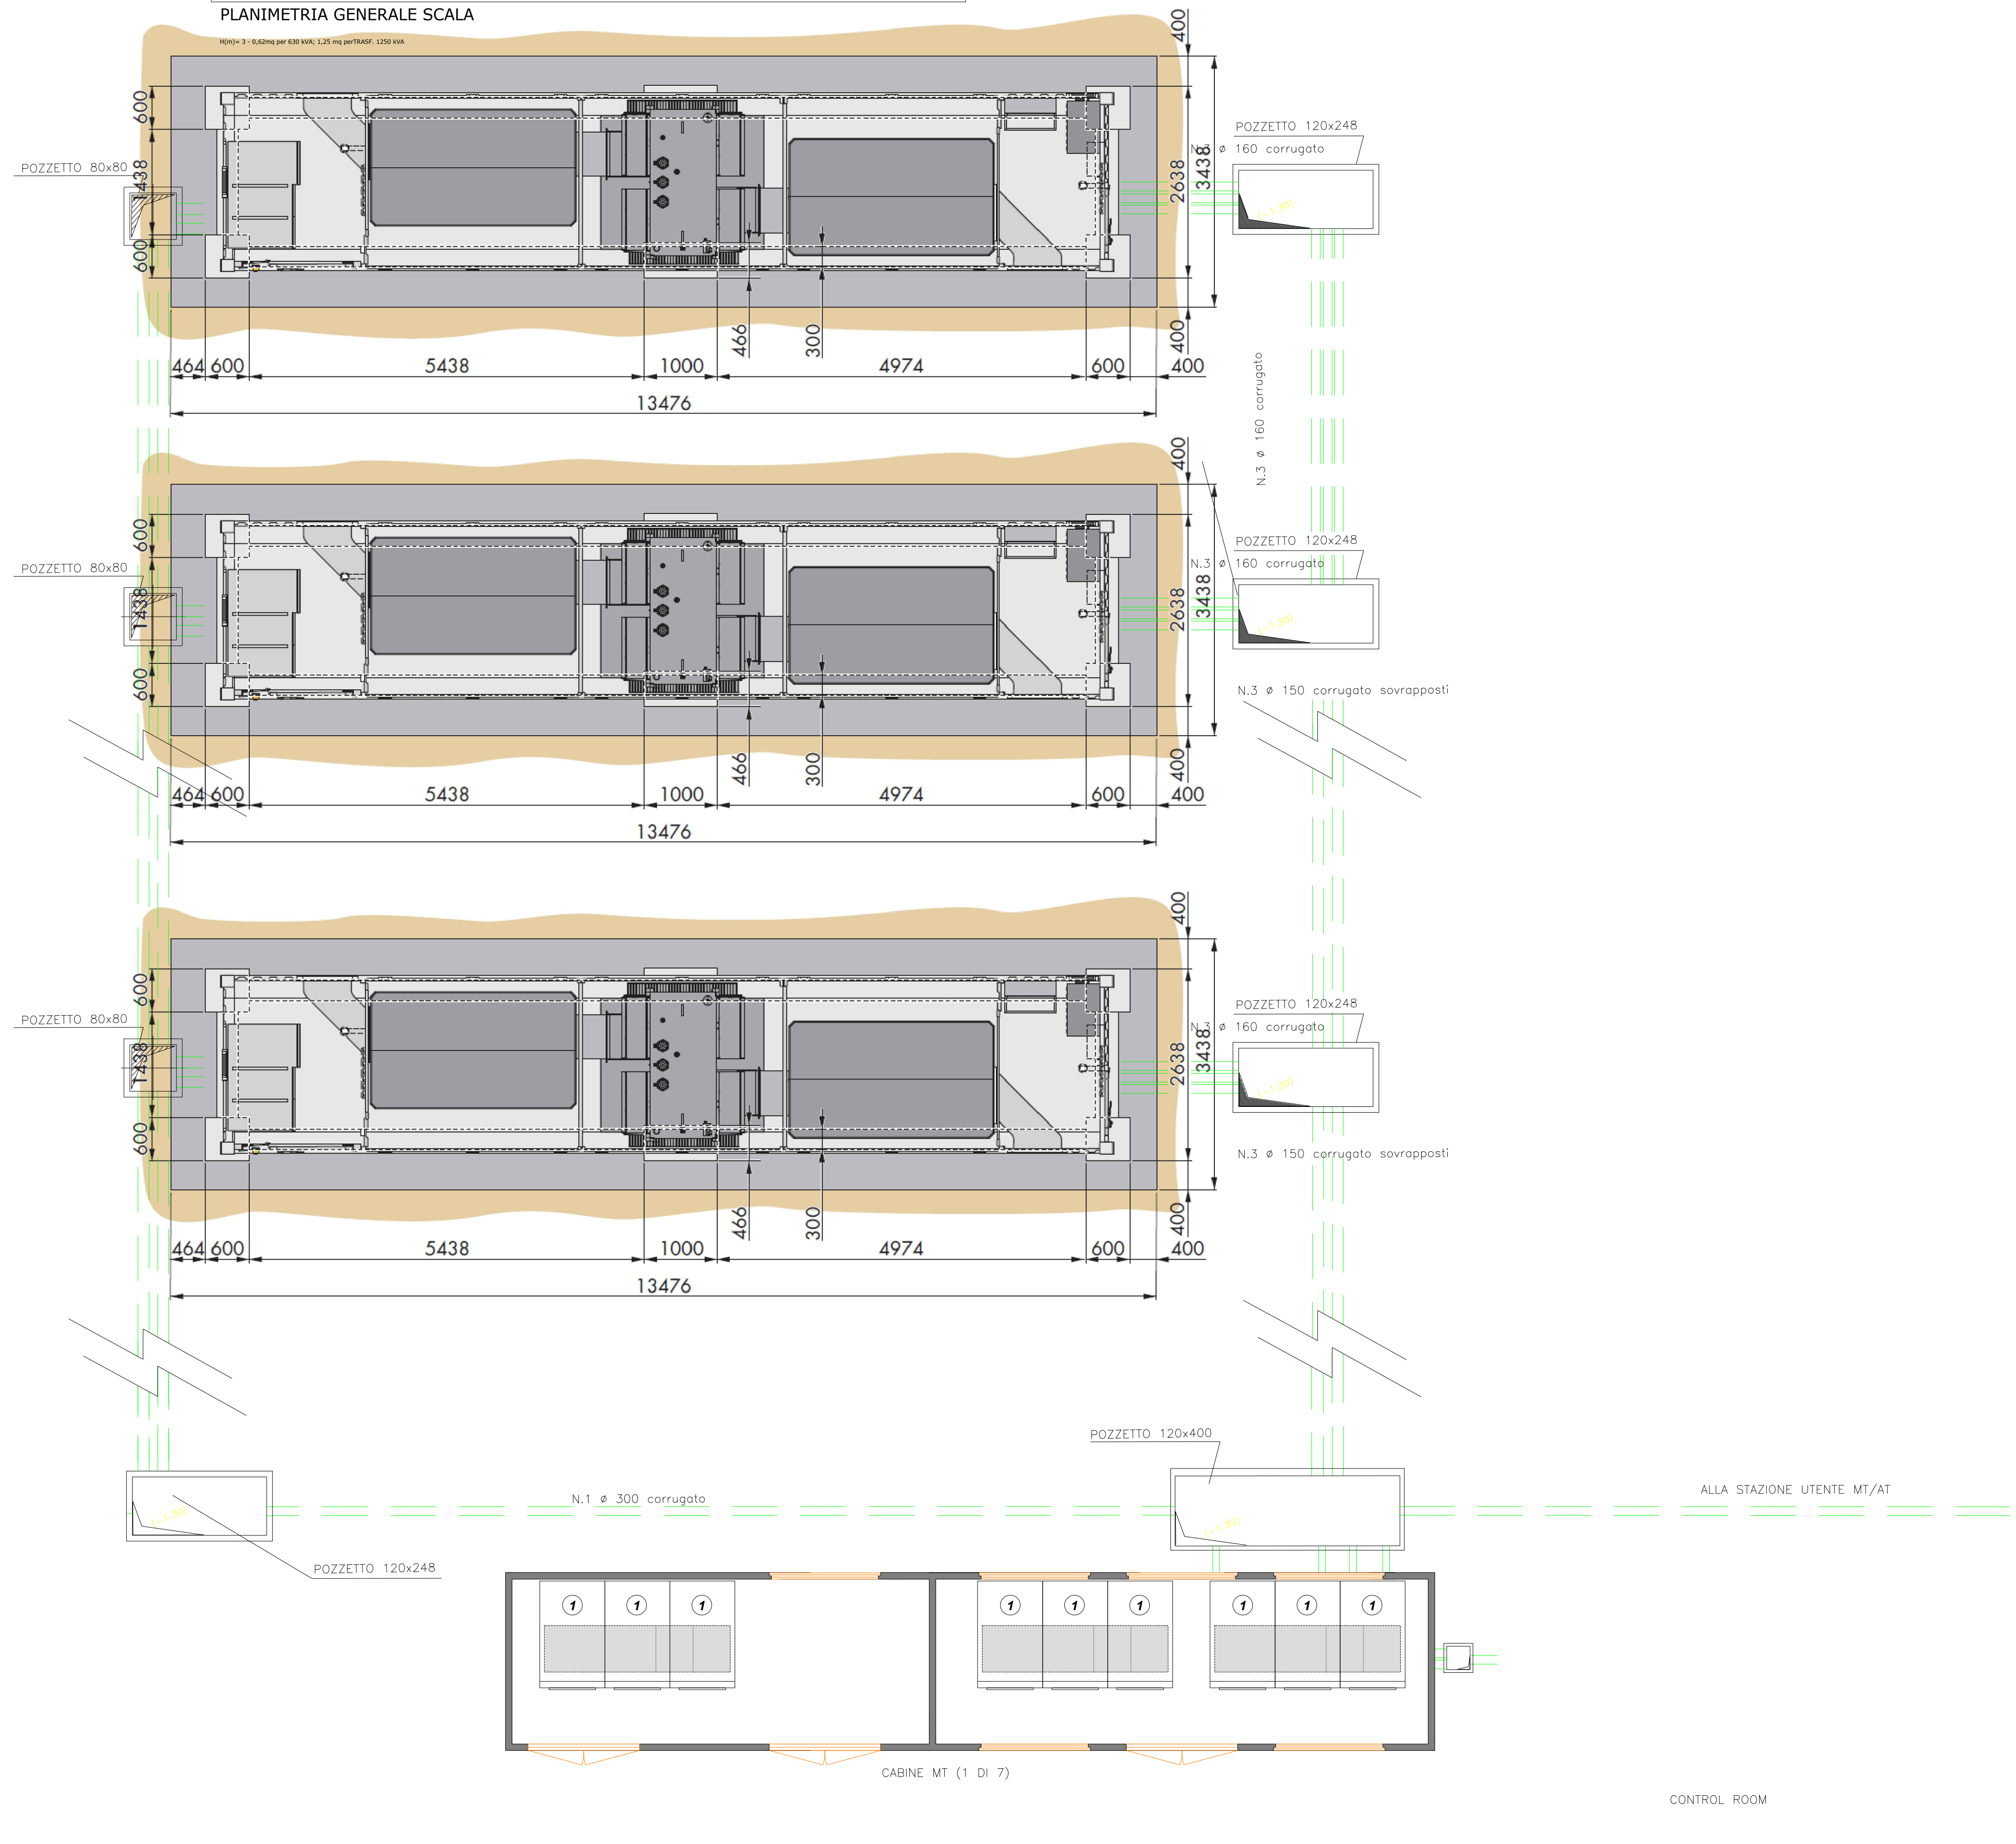

CABINA INVERTER Scala 1:50

ISTANZA DI VIA
 (Artt. 23-24-25 del D. Lgs 152/2006 e ss.mm.ii.)

COMMITTENTE

SUN LEGACY srl
 Via Nairobi 40
 00144 Roma (RM)
 P.I. 16736831005
 PEC sunlegacy@legalmail.it
 Numero REA - RM - 1672772

PROGETTISTI INCARICATI

Arch. DANIELE CONTICCHIO STUDIO PROFESSIONALE IN VIA CASIMIRA NORD N.33 VITERBO (VT)
 C.F. DANIELA48190148E - P.IVA 01193820596
 tel. +39 0761 70581 - mail: daniele.conticchio@gmail.com
 pec: danieleconticchio@pec.com
 iscritto all'Ordine degli Architetti P.P.C. di Roma e Provincia
 n. 4. 22851 942A

Ing. MARCO GRANDE STUDIO PROFESSIONALE IN VIA CASIMIRA NORD N.33 VITERBO (VT)
 C.F. GRAMRE7022010A - P.IVA 02429404804
 tel. +39 0761 70570 - mail: marco.grande@sigmail.com
 pec: marco.grande@sigpec.it
 iscritto all'Ordine degli Ingegneri della Provincia di Frosinone al n. 1161

Ing. DANIELE MARRAS STUDIO PROFESSIONALE IN VIA GALASSI N.2 CAGLIARI (CA)
 C.F. MARRAS74029354N - P.IVA 01033560902
 tel. +39 070 3000595 - mail: daniele@ingprogetti.com
 pec: daniele.marras@sigpec.it
 iscritto all'Ordine degli Ingegneri della Provincia di Oristano al n. 378

Ing. LORENA VACCA STUDIO PROFESSIONALE IN VIA GALASSI N.2 CAGLIARI (CA)
 C.F. VACCAL7048190148E - P.IVA 02730306024
 tel. +39 070 3778877 - mail: lorena@ingprogetti.com
 pec: lorena.vacca@sigpec.it
 iscritto all'Ordine degli Ingegneri della Provincia di Cagliari al n. 4786

PROGETTO DI UN IMPIANTO AGRIVOLTAICO E RELATIVE OPERE DI CONNESSIONE ALLA RTN
 Potenza nominale 40,896 MWp
 Località "Sassu" - Comuni di Arborea e Santa Giusta (OR)

Stampa del Comune di Arborea (CA) e Santa Giusta (OR).
 Ordine Ingegneri Provincia Oristano n. 378 Dr. Ing. Daniele Marras.
 Ordine Ingegneri Provincia Cagliari N. 4786 Mt. Ing. Lorena Vacca.

TITOLO ELABORATO

PARTICOLARI CABINA INVERTER

REV.	DATA	DESCRIZIONE	REDATTO	CONTROLLATO	APPROVATO
00		Definitivo	Maggio 2024	1:50	TAVPROG025
REV.	FASE PROGETTUALE	DATA	SCALA	IDENTIFICATORE	