


Ditta	C.F.	Nato a	Nato il	Titolarità	Quota	Comune	Tipo part.	Foglio	Part.	Porz.	Qualità	Classe	Redd. Dom.	Redd. Agr.	Sup. Catast.
DEMANIO PUBBLICO DELLO STATO RAMO MARINA MERCANTILE COMUNE DI ALGHERO	97905230583	Roma (RM)		Proprieta'	1/1	Alghero	T	87	1		Incolt. Prod.	2	3,32 €	3,32 €	64.251
	249350901	Alghero (SS)		Proprieta'	1/1	Alghero	T	78	745		Uliveto	2	2,61 €	2,03 €	1.124

STRADA	LUNGHEZZA
Strada Consortile Calabona-Argentina	512,52
S.S 292 Nord Occidentale Sarda	274,42
Strada Vicinale Valverde	1.236,57
Viabilità Interna	173,28
Strada Vicinale Carrabuffas	1.037,20
Strada Vicinale Scala Mala	8.753,82
Strada Priva di denominazione	10.049,07
Nuova Strada ANAS 167 di Ittiri	2.064,20
Strada Statale 131 bis Carlo Felice	6.338,21

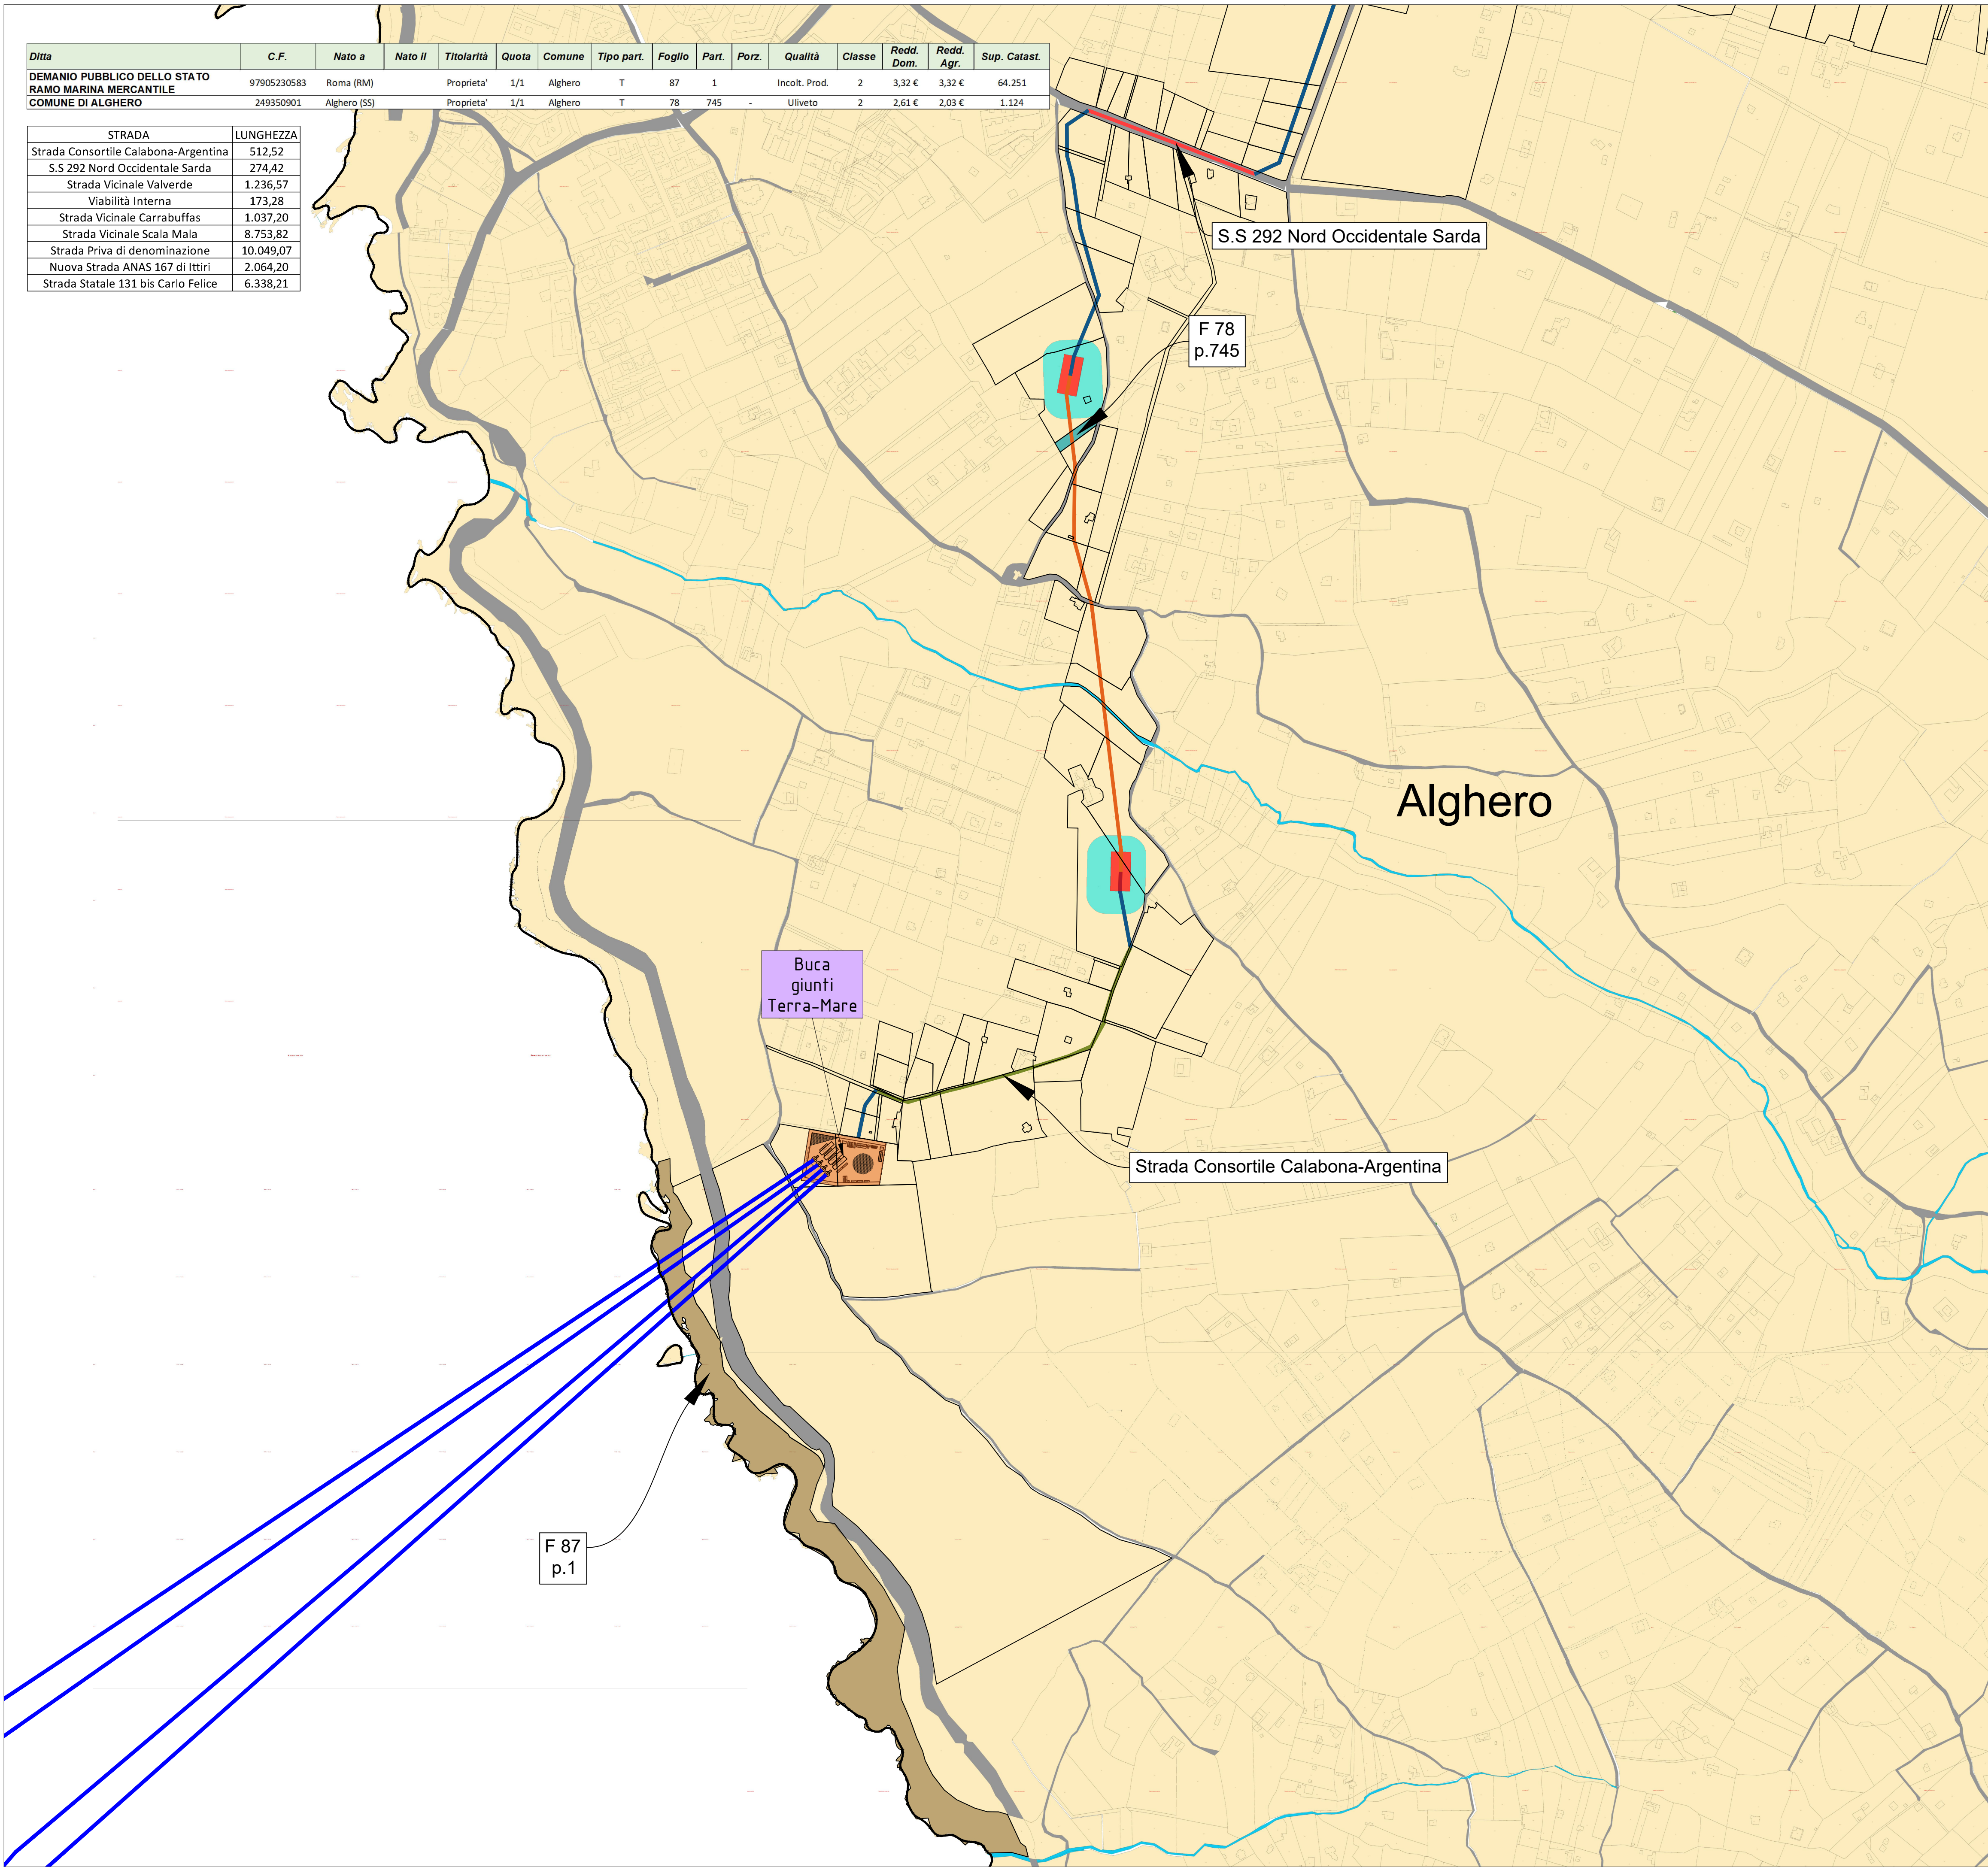

### Legenda

Demanio Marittimo	Stazione Elettrica Occupazione Permanente
Proprietà dello Stato	Intervento di mitigazione ambientale Occupazione Permanente
Demanio Regionale	Aree di cantiere Occupazione Temporanea
Demanio Comunale	Buca Giunti Terra-Mare Occupazione Permanente
Proprietà della Chiesa	Viabilità pre-esistente
Aziende di Proprietà Pubblica	Viabilità di accesso ex-novo
Altri Enti	
Trincea per posa cavidotto su Strada Statale	Trincea per posa cavidotto su Proprietà Privata
Trincea per posa cavidotto su Strada Comunale	TOC - Scavo a trivellazione orizzontale controllata su Proprietà Privata

**PROGETTO DI UN PARCO EOLICO FLOTTANTE OFFSHORE DENOMINATO "MISTRAL" NEL MAR DI SARDEGNA E DELLE RELATIVE OPERE DI CONNESSIONE ALLA RETE ELETTRICA NAZIONALE**

**PROGETTO DI FATTIBILITÀ TECNICO - ECONOMICA**

PROPOSTANTE	<b>Parco Eolico Flottante Mistral S.r.l.</b> Via Achille Campanile, 73 00144 - Roma				
PROGETTAZIONE	<b>OWC Ltd.</b> 1st Floor, Northern & Shell Building 10 Lower Thames Street, Londra EC3R 6EN		<b>MPOWER S.r.l.</b> Via N. Machiavelli, 2 99030 - S. A. B. Battisti (CT)		
STUDIO DI IMPATTO AMBIENTALE E INDAGINI AMBIENTALI	<b>WSP ITALIA S.r.l.</b> Via Belfio, 93 10155 - Torino		<b>Università di Scienze Gastronomiche di Pollenzo</b> Università di Scienze Gastronomiche di Pollenzo		<b>CNR IAS</b> Istituto Nazionale di Ricerca in Acustica, Vibrazioni e Acustica Ambientale
	<b>Università degli Studi di Messina</b>		<b>UNIVERSITÀ DEGLI STUDI DI PALERMO</b>		<b>UNIVERSITÀ DEGLI STUDI DI CAGLIARI</b>
<b>ELENCO REVISIONI</b>					
00	30-03-2024	Prima Emissione	G. Di Salvo	E. Boscarino	D. Caruso
REV	DATA	MODIFICHE	ELABORAZIONE	VERIFICA	APPROVAZIONE
OGGETTO					
Area Onshore - Inquadramento su aree demaniali					
SCALA	1:5.000	CODICE ELABORATO			TAVOLA
FORMATO	A1	N. FOGLI	1/10	REV	00
				FASE	PFTE
					D.26A.00