


DATI DI VISURA															
Ditta	C.F.	Nato a	Nato il	Titolari	Quota	Comune	Tipo part.	Foglio	Part.	Porz.	Qualità	Classe	Redd. Dom.	Redd. Agr.	Sup. Catast.
ENZA VESCOVILE DI ALGERO				Proprieta'	1/1	Alghero	T	73	26	-	Uliveto	4	48,59 €	29,15 €	31.358
ENZA VESCOVILE DI ALGERO				Proprieta'	1/1	Alghero	T	73	72	AA	Uliveto	3	71,20 €	71,20 €	39.388
ENZA VESCOVILE DI ALGERO				Proprieta'	1/1	Alghero	T	73	74	-	Uliveto	4	24,03 €	14,42 €	15.511
ENZA VESCOVILE DI ALGERO				Proprieta'	1/1	Alghero	T	73	73	-	Pascolo	2	3,19 €	3,19 €	2.473,00
CAMBONI BACHISIO	CMBBHS46P11452V	Sassari (SS)	11/09/1946	Proprieta'	1/1	Alghero	T	73	524	-	Uliveto	3	11,18 €	11,18 €	6.187,00
SARTORE CARMELA ANNA MARIA	SRTCML63M61A192A	Alghero (SS)	21/08/1963	Proprieta'	1/4										
SARTORE GEROLAMO PIETRO M	SRTGLM72A19A192R	Alghero (SS)	19/01/1972	Proprieta'	1/4	Alghero	T	73	24	-	Uliveto	3	11,60 €	11,60 €	6.416
SARTORE GIUSEPPE MICHELE M	SRTGPP65L16A192R	Alghero (SS)	18/07/1965	Proprieta'	1/4										
SARTORE MARIA RAFFAELA COS	SRTMR62D66A192X	Alghero (SS)	26/04/1962	Proprieta'	1/4										
SARTORE CARMELA ANNA MARIA	SRTCML63M61A192A	Alghero (SS)	21/08/1963	Proprieta'	1/4					AA	Uliveto	3	112,35 €	112,35 €	62.156
SARTORE GEROLAMO PIETRO M	SRTGLM72A19A192R	Alghero (SS)	19/01/1972	Proprieta'	1/4	Alghero	T	73	391	AB	Vigneto	2	0,70 €	0,33 €	70
SARTORE GIUSEPPE MICHELE M	SRTGPP65L16A192R	Alghero (SS)	18/07/1965	Proprieta'	1/4										
SARTORE MARIA RAFFAELA COS	SRTMR62D66A192X	Alghero (SS)	26/04/1962	Proprieta'	1/4										
ENZA VESCOVILE DI ALGERO				Proprieta'	1/1	Alghero	T	73	16	-	Uliveto	3	7,10 €	7,10 €	3.927
ENZA VESCOVILE DI ALGERO				Proprieta'	1/1	Alghero	T	73	17	-	Area Fab Dm				42
ENZA VESCOVILE DI ALGERO				Proprieta'	1/1	Alghero	T	73	18	-	Area Fab Dm				18
ENZA VESCOVILE DI ALGERO				Proprieta'	1/1	Alghero	T	73	19	-	Uliveto	3	9,97 €	9,97 €	5.515

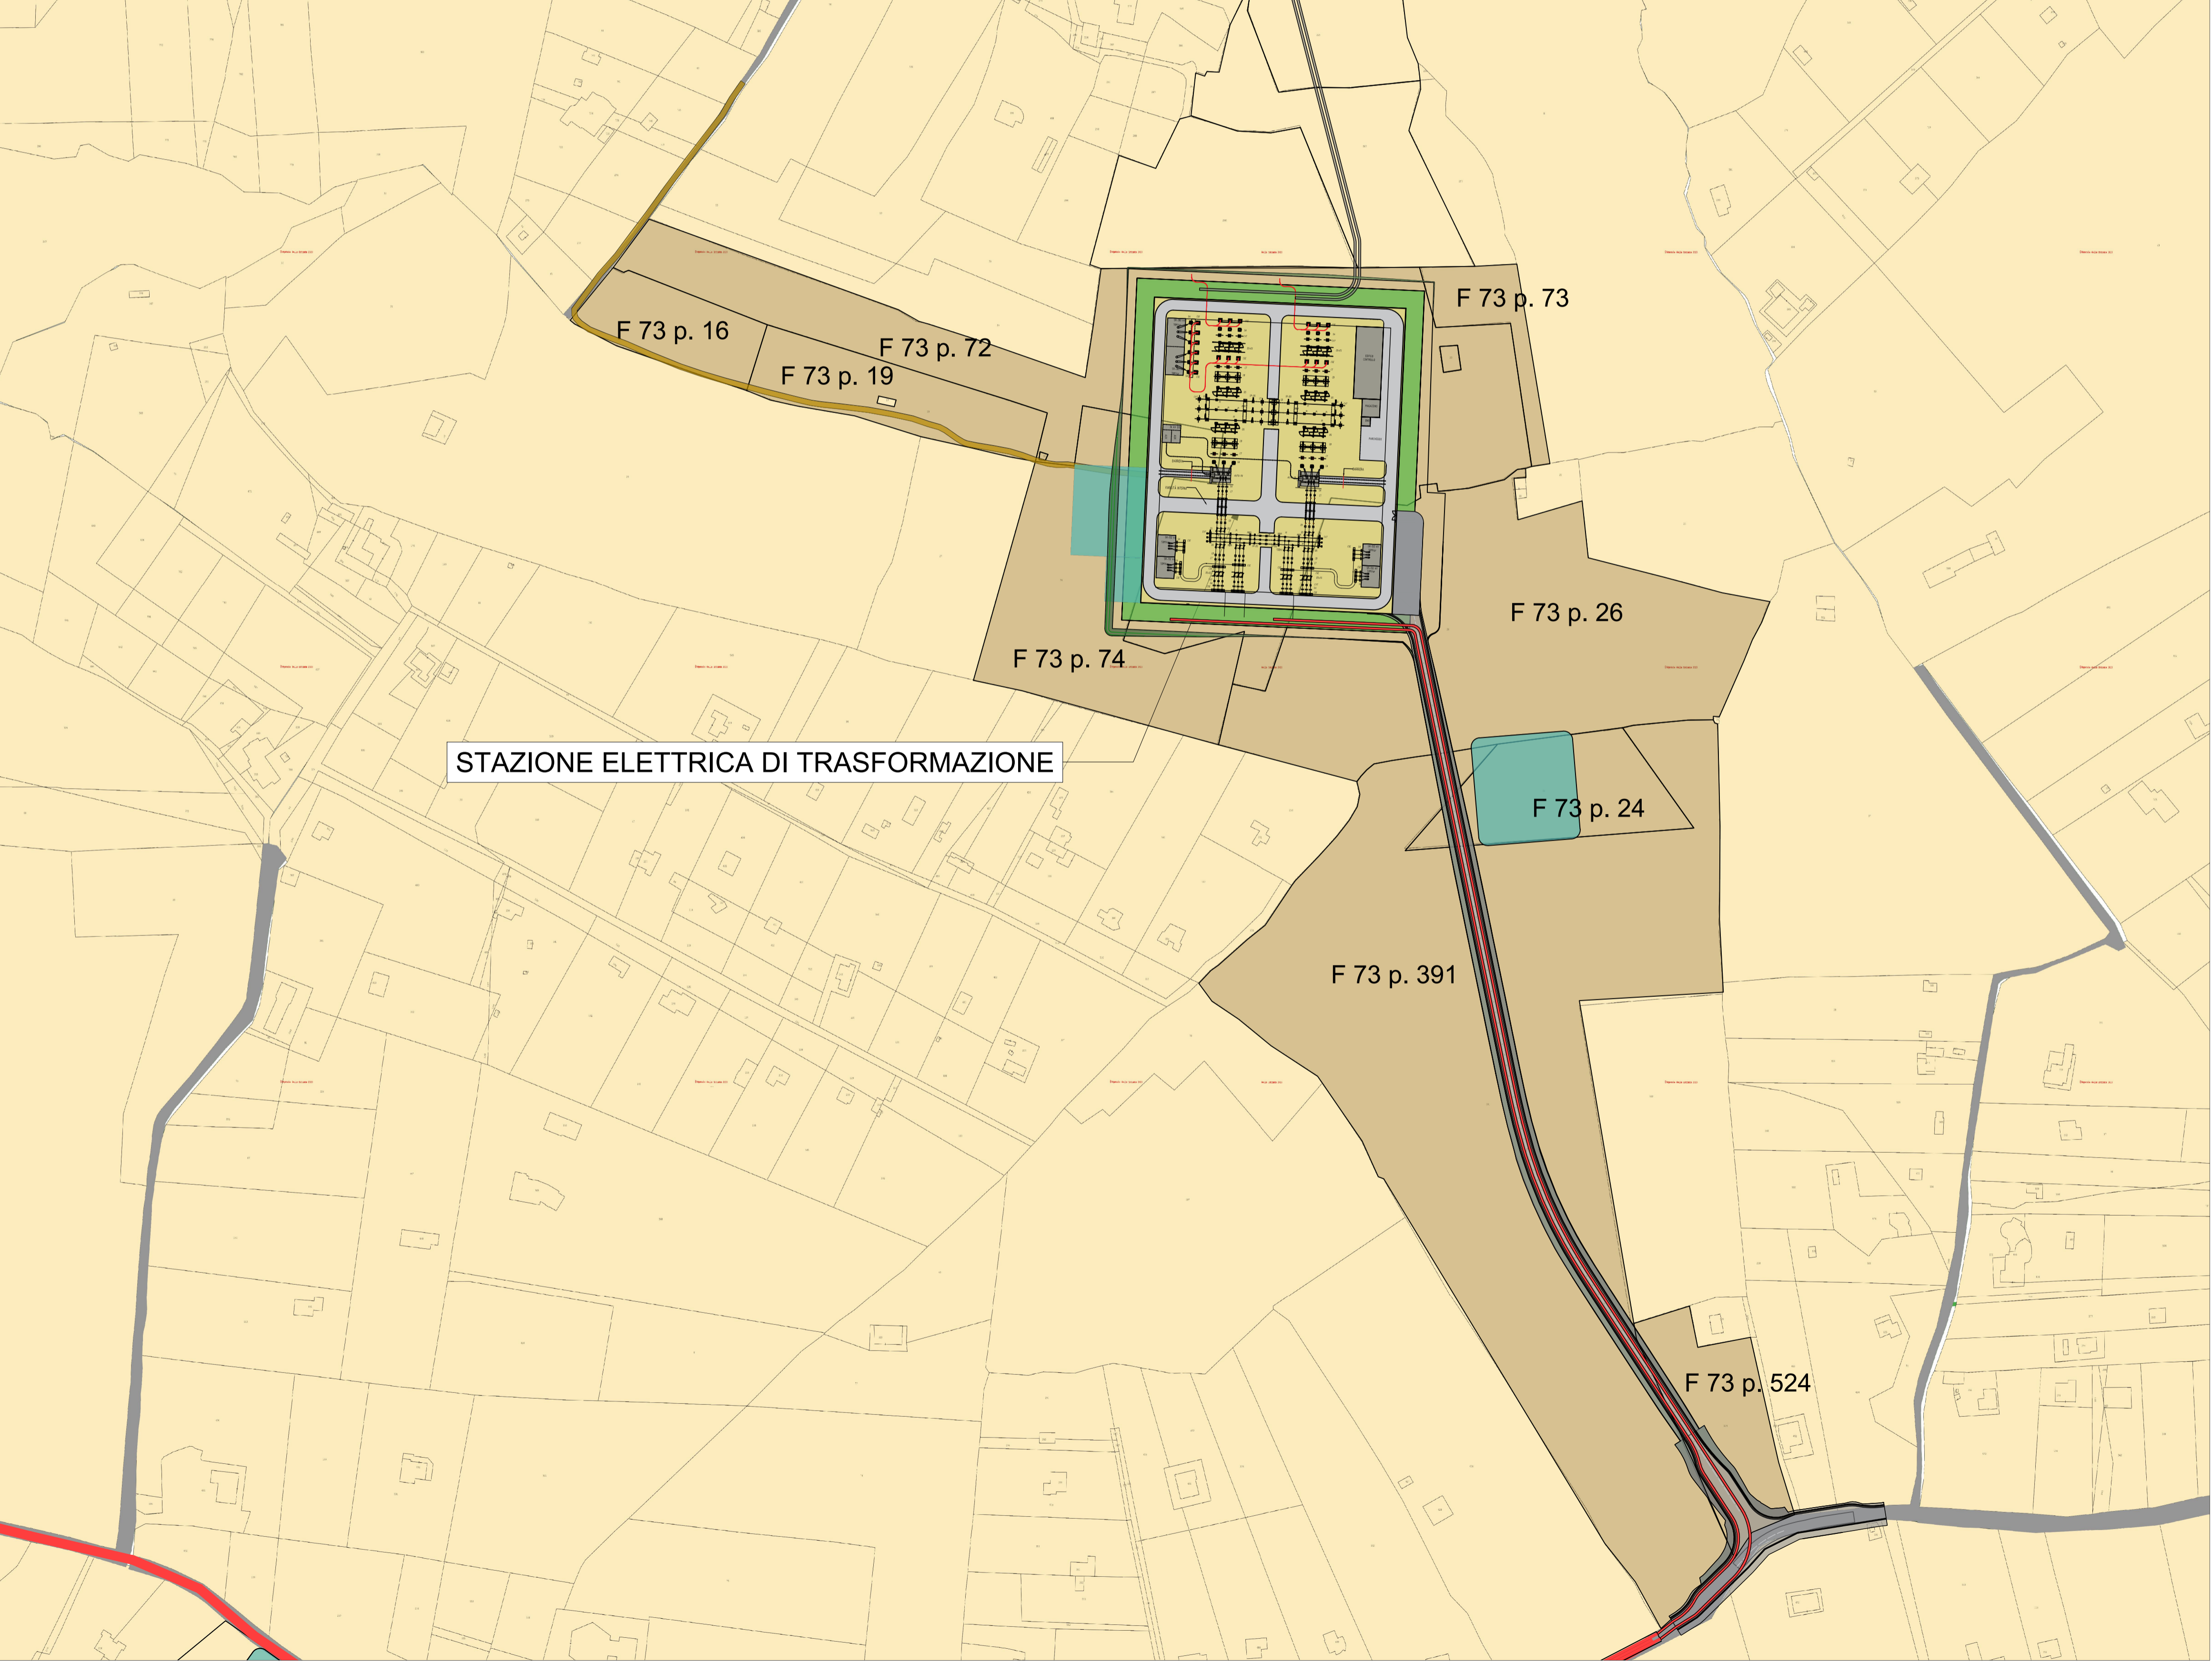

**Legenda**

- Parcelle su cui si trova la Sottostazione Elettrica - Occupazione Permanente
- Trincea per posa cavidotto su strada - Occupazione Permanente
- Trincea per posa cavidotto su terreno - Occupazione Permanente
- Aree di cantiere - Occupazione Temporanea
- Stazione Elettrica - Occupazione Permanente
- Viabilità di accesso ex-novo
- Viabilità pre-esistente

UNIONE EUROPEA    REPUBBLICA ITALIANA    REGIONE SARDEGNA

**PROGETTO DI UN PARCO EOLICO FLOTTANTE OFFSHORE DENOMINATO "MISTRAL" NEL MAR DI SARDEGNA E DELLE RELATIVE OPERE DI CONNESSIONE ALLA RETE ELETTRICA NAZIONALE**

**PROGETTO DI FATTIBILITÀ TECNICO - ECONOMICA**

PROFONDE

**Parco Eolico Flottante Mistral S.r.l.**  
Via Achille Campanile, 73  
00144 - Roma

PROGETTAZIONE

**OWC Ltd.**  
1st Floor, Northern & Shell Building  
10, Lower Thames Street,  
Londra EC3R 6EN

**MPOWER S.r.l.**  
Via N. Machiavelli, 2  
95030 - S. A. B. Battisti (CT)

STUDIO DI IMPATTO AMBIENTALE E INDAGINI AMBIENTALI

**WSP ITALIA S.r.l.**  
Via Barilo, 93  
10155 - Torino

Università di Scienze Gastronomiche di Pollenzo

CNR IAS

Università degli Studi di Messina

UNIVERSITÀ DEGLI STUDI DI PALERMO

UNIVERSITÀ DEGLI STUDI DI CAGLIARI

ELENCO REVISIONI

REV	DATA	MODIFICHE	ELABORAZIONE	VERIFICA	APPROVAZIONE
00	30-03-2024	Prima Emissione	A. Massarelli	E. Boscarino	D. Caruso

Area Onshore - Inquadramento Stazione Elettrica di Trasformazione su Stralcio Catastale

SCALA

1:2.000

CODICE ELABORATO

OW.ITA-SAR-GEN-OWC-ENV-DWG-32A

TAVOLA

**D.32A.00**

FORMATO

A1

N. FOGLI

1/2

REV

00

FASE

PFTE