


455140.0000 455160.0000 455180.0000 455200.0000 455220.0000 455240.0000 455260.0000 455280.0000 455300.0000

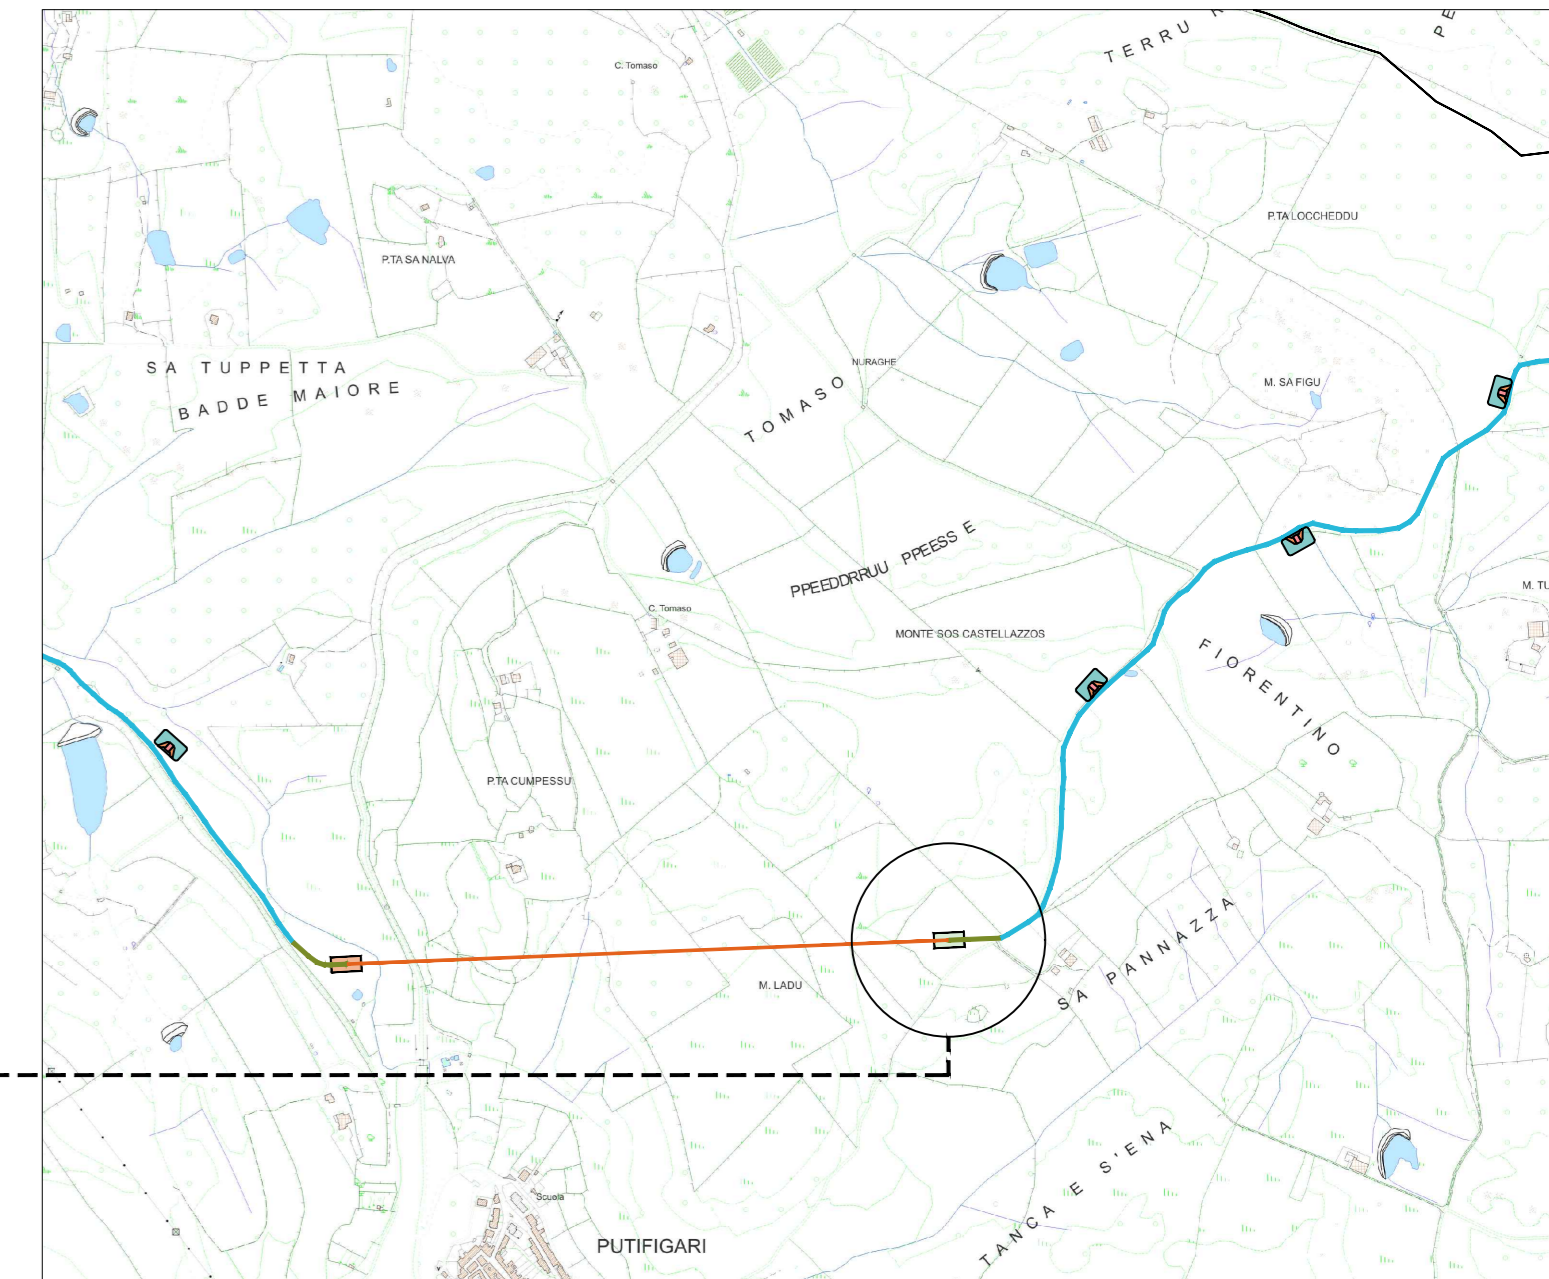

455140.0000 455160.0000 455180.0000 455200.0000 455220.0000 455240.0000 455260.0000 455280.0000 455300.0000



Sistema di riferimento UTM84 32N codice EPSG 32632



Sistema di riferimento UTM84 32N codice EPSG 32632



PROGETTO DI UN PARCO EOLICO FLOTTANTE OFFSHORE DENOMINATO "MISTRAL" NEL MAR DI SARDEGNA E DELLE RELATIVE OPERE DI CONNESSIONE ALLA RETE ELETTRICA NAZIONALE

PROGETTO DI FATTIBILITÀ TECNICO - ECONOMICA

PROPRONENTE
acciona energia Parco Eolico Flottante Mistral S.r.l.
 Via Achille Campanile, 73
 00144 - Roma

PROGETTAZIONE
OWC OWC Ltd.
 1st Floor, Northern & Shell Building
 10 Lower Thames Street,
 London EC3R 6EN
MPOWER S.r.l.
 Via N. Machiavelli, 2
 95030 - S. A. Il Battilori (CT)

STUDIO DI IMPATTO AMBIENTALE E INQUADRAMENTO AMBIENTALE
WSP WSP ITALIA S.r.l.
 Via Barilo, 93
 10155 - Torino
Università di Scienze Gastronomiche di Pollenzo
Università degli Studi di Messina
UNIVERSITÀ DEGLI STUDI DI PALERMO
UNIVERSITÀ DEGLI STUDI DI CAGLIARI
CNR IAS

ELENCO REVISIONI

REV	DATA	MODIFICHE	ELABORAZIONE	VERIFICA	APPROVAZIONE
00	30-03-2024	Prima Emissione	A. Massarelli	E. Boscarino	D. Caruso

OGGETTO: **Tipico layout area di cantiere T.O.C.**