



LIVELLETTE	
Piazzale SE di Trasformazione Scala : 500:500 Q.Rif. : 50.00	
NUMERO SEZIONE	1 2 3 4 5 6 7 8 9
DISTANZE PROGRESSIVE	0+000 0+025 0+050 0+075 0+100 0+125 0+150 0+175 0+200
QUOTE TERRENO	59.7 59.7 59.7 59.7 59.7 59.7 59.7 59.7 59.7
QUOTE PROGETTO	59.7 59.7 59.7 59.7 59.7 59.7 59.7 59.7 59.7
DIFFERENZA QUOTE	0.0 0.0 0.0 0.0 0.0 0.0 0.0 0.0 0.0
ETTOMETRICHE	0.0 0.0 0.0 0.0 0.0 0.0 0.0 0.0 0.0

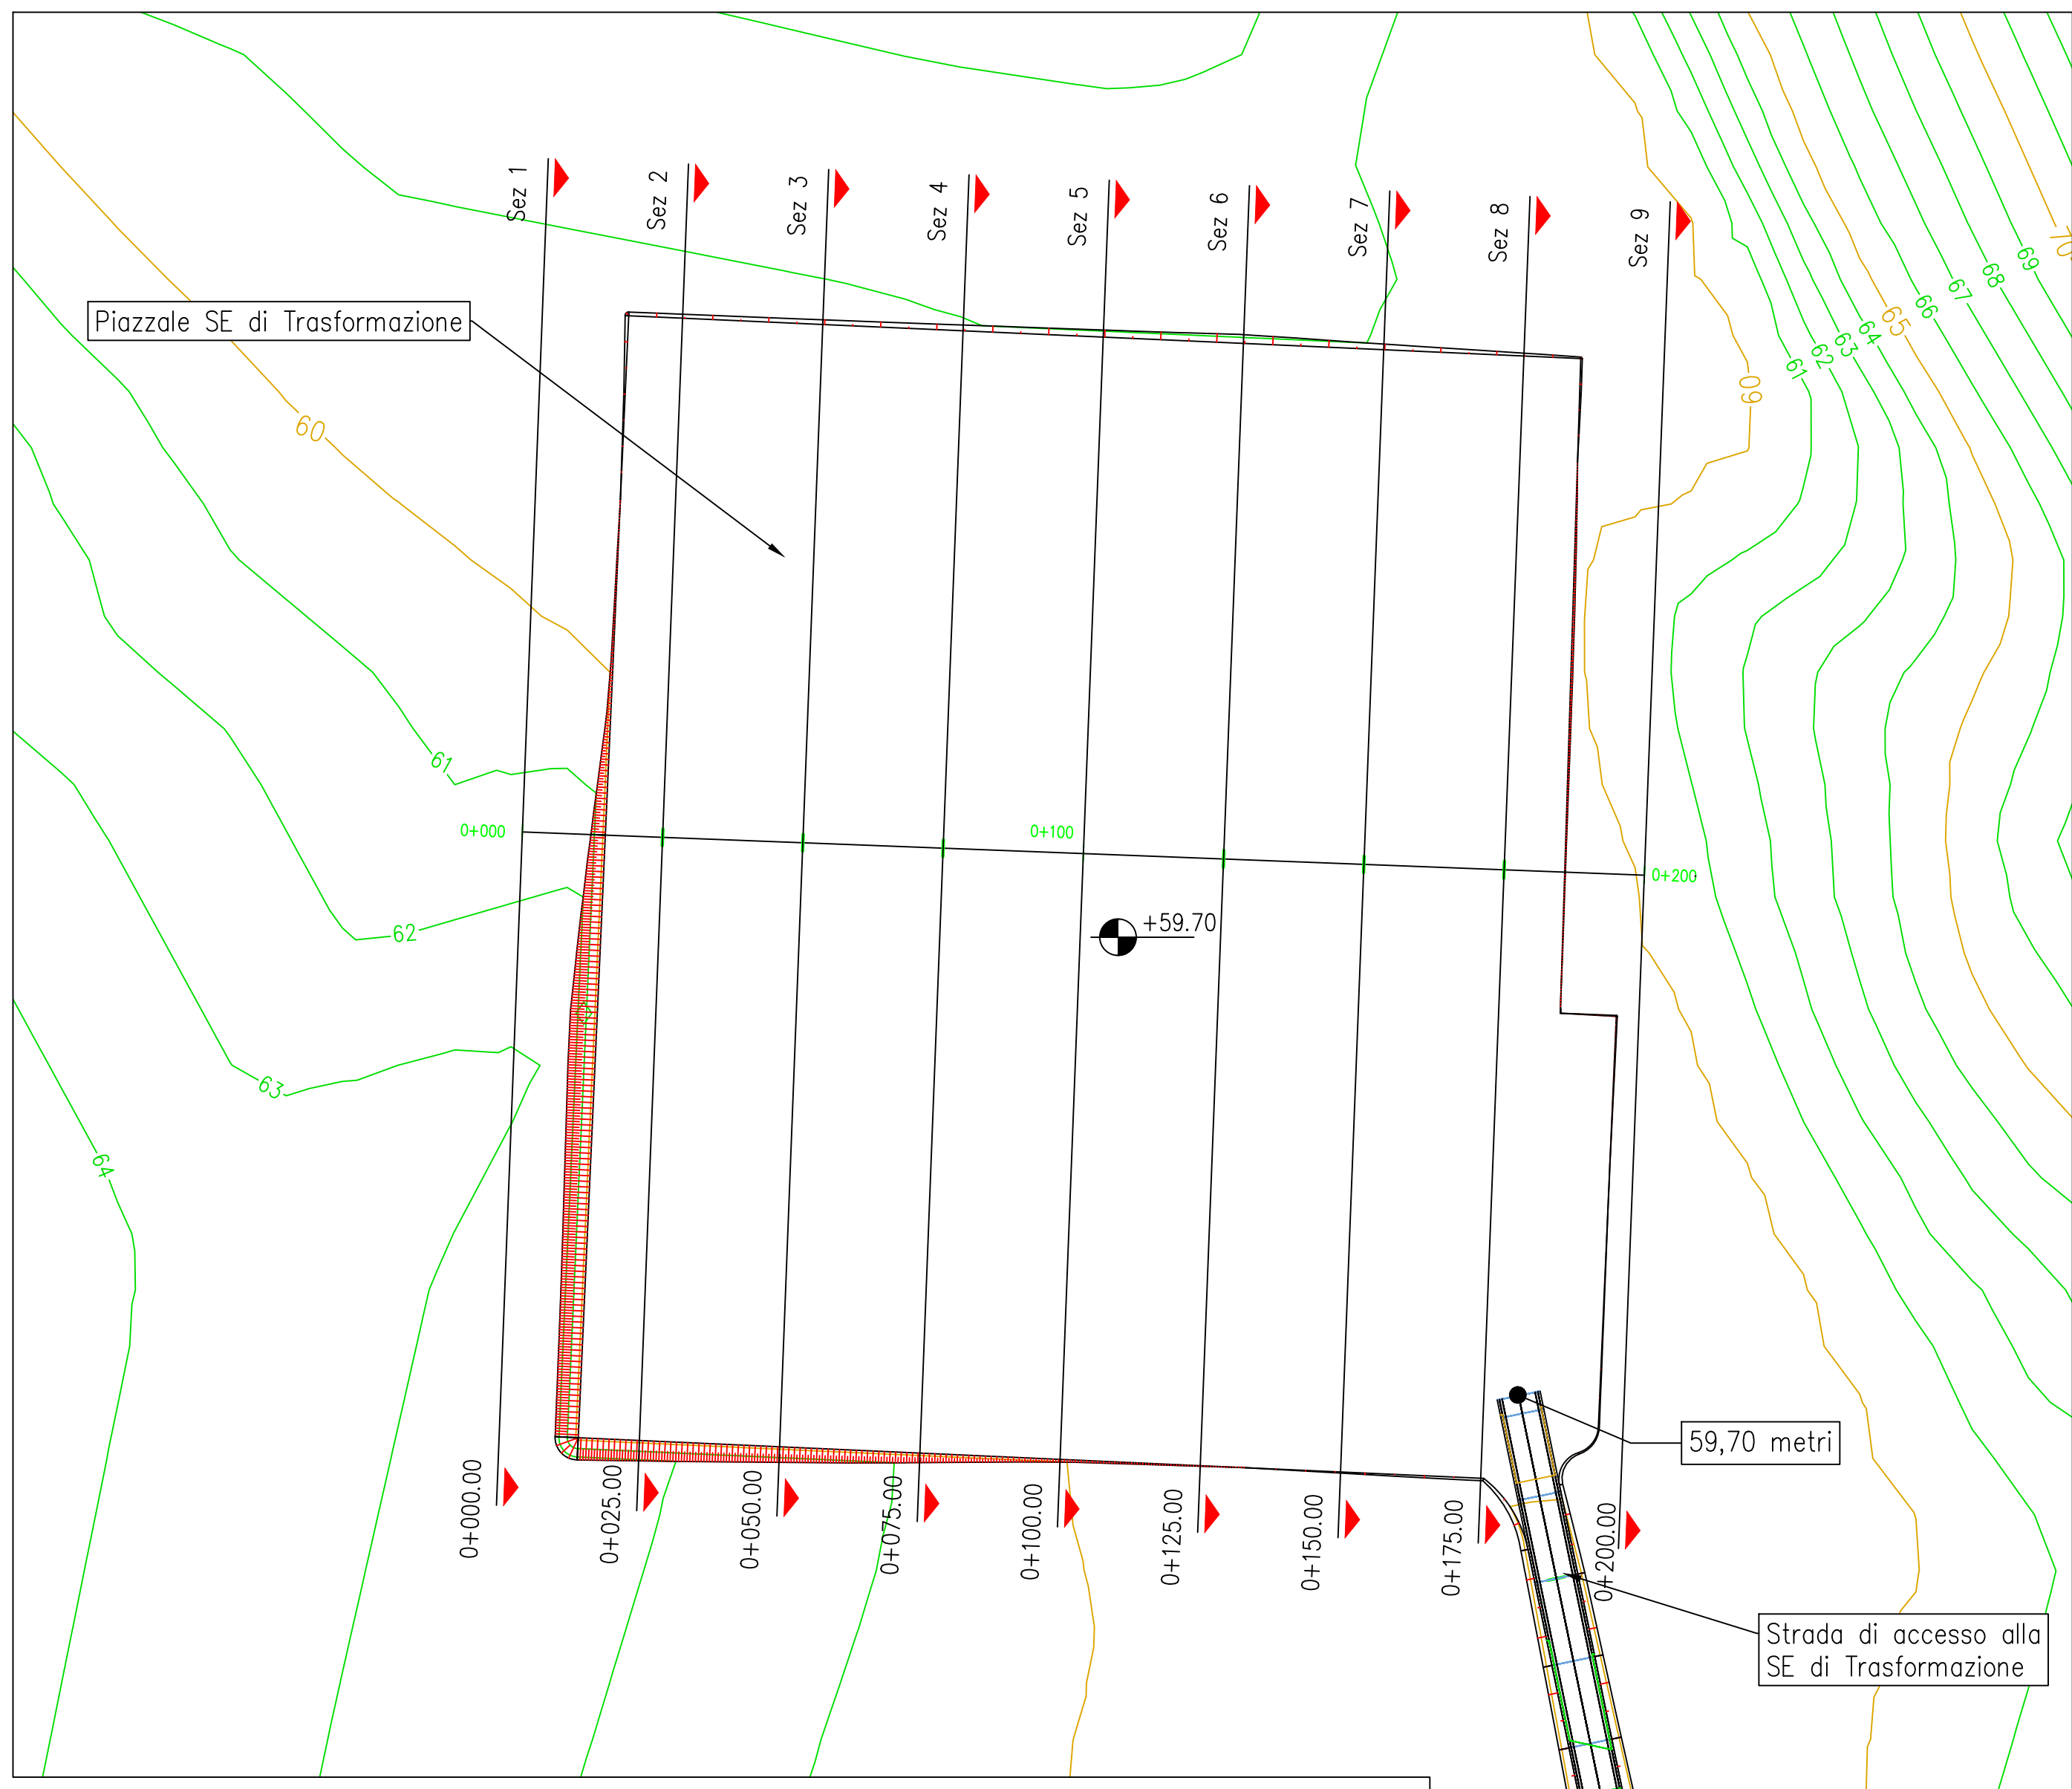

Riepilogo sterro/riporto						
Nome	Fattore di sterro	Fattore di riporto	Area 2D	Sterro	Riporto	Netto
Piazzale SE di Trasformazione	1.000	1.000	38381.13m quad.	13201.95 M. cub.	11618.01 M. cub.	1583.77 M. cub.<Sterro>
<b>Totali</b>			<b>38381.13m quad.</b>	<b>13201.95 M. cub.</b>	<b>11618.01 M. cub.</b>	<b>1583.77 M. cub.&lt;Sterro&gt;</b>

Piazzale SE di Trasformazione Sezione 1 Progressiva: 0+000.00 Scala: 1:500 Quota di Riferimento: 40.00		
Piazzale SE di Trasformazione Sezione 2 Progressiva: 0+025.00 Scala: 1:500 Quota di Riferimento: 40.00		
Piazzale SE di Trasformazione Sezione 3 Progressiva: 0+050.00 Scala: 1:500 Quota di Riferimento: 40.00		
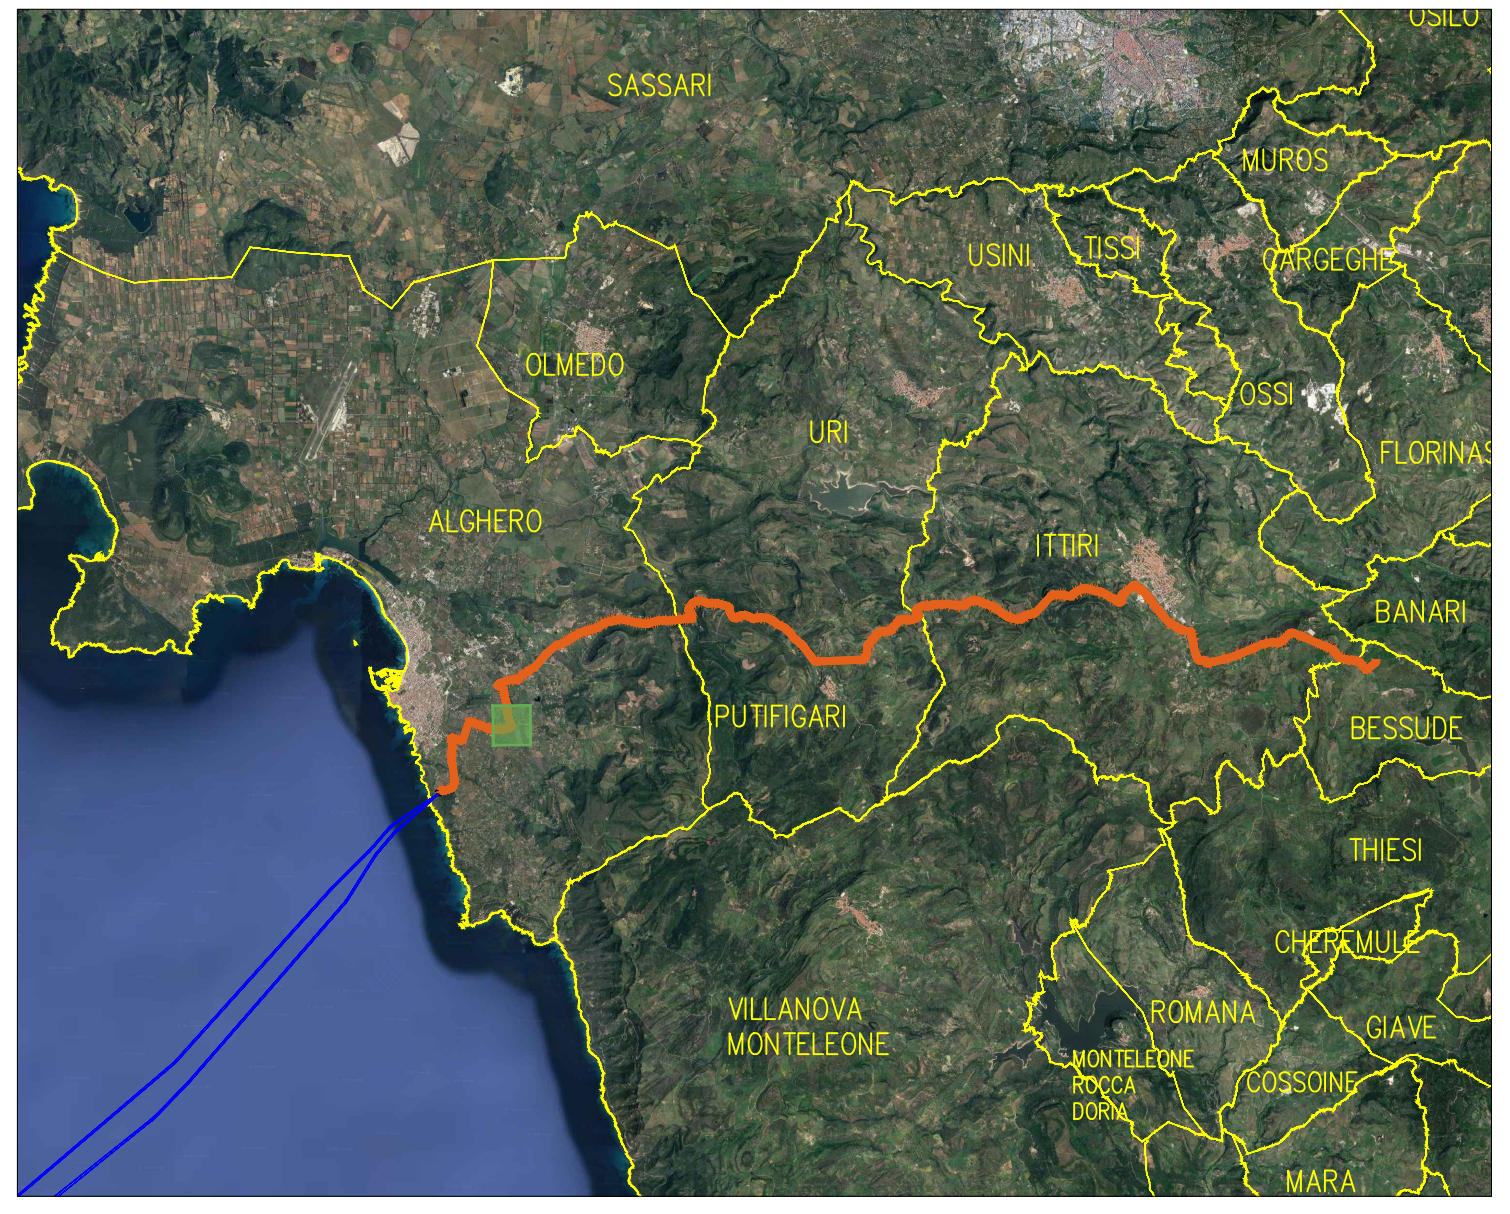

UNIONE EUROPEA    REPUBBLICA ITALIANA    REGIONE SARDEGNA

### PROGETTO DI UN PARCO EOLICO FLOTTANTE OFFSHORE DENOMINATO "MISTRAL" NEL MAR DI SARDEGNA E DELLE RELATIVE OPERE DI CONNESSIONE ALLA RETE ELETTRICA NAZIONALE

**PROGETTO DI FATTIBILITÀ TECNICO - ECONOMICA**

**PROPRONTE** **Parco Eolico Flottante Mistral S.r.l.**  
Via Achille Campanile, 73  
00144 - Roma

**PROGETTAZIONE** **OWC Ltd.**  
1st Floor, Northern & Shell Building  
10 Lower Thames Street,  
London EC3R 6EN

**MPOWER S.r.l.**  
Via M. Machiavelli, 2  
95030 - S. A. - B. Batiati (CT)

**STUDIO DI IMPATTO AMBIENTALE E INDAGINI AMBIENTALI**

**WSP ITALIA S.r.l.**  
Via Banfo, 93  
10155 - Torino

**Università di Scienze Gastronomiche di Pollenzo**  
Via Università, 10128 - Pollenzo (CN)

**CNR IAS**  
ISTITUTO PER LO STUDIO PROGETTO E LA GESTIONE DELL'AMBIENTE MARINO

**Università degli Studi di Messina**

**Università degli Studi di Palermo**

**Università degli Studi di Cagliari**

ELENCO REVISIONI					
NO	DATA	MODIFICHE	ELABORAZIONE	VERIFICA	APPROVAZIONE
00	30-03-2024	Prima Emissione	G. Di Salvo	E. Boscarino	D. Caruso

OGGETTO: Stazione Elettrica di Trasformazione: Particolare del profilo e sezioni del piazzale con calcolo dei volumi di scavo e riporto

SCALA: Varie    CODICE ELABORATO: OW.ITA-SAR-GEN-OWC-ENV-DWG-68A    TAVOLA: D.68A.00

FORMATO: A1+    N. FOGLI: 1/2    REV: 00    FASE: PFTE