

Tracciato - FO_04
Sez. 16
Progr.: 0+450.00
Scala: 1:200
Q.Rif.: 980.00

Nome materiale	Area	Volume
Scavo	1.12	11.24
Riparto	0.47	164.68

DISTANZE PARZIALI TERRENO	1.00
QUOTE TERRENO	980.00
QUOTE PROGETTO	
DISTANZE PARZIALI PROGETTO	

Riparto: 0.52

Tracciato - FO_04
Sez. 17
Progr.: 0+480.00
Scala: 1:200
Q.Rif.: 980.00

Nome materiale	Area	Volume
Scavo	6.41	102.18
Riparto	0.00	4.67

DISTANZE PARZIALI TERRENO	1.11
QUOTE TERRENO	980.00
QUOTE PROGETTO	
DISTANZE PARZIALI PROGETTO	

Tracciato - FO_04
Sez. 18
Progr.: 0+510.00
Scala: 1:200
Q.Rif.: 980.00

Nome materiale	Area	Volume
Scavo	5.55	179.28
Riparto	0.00	0.00

DISTANZE PARZIALI TERRENO	0.67
QUOTE TERRENO	980.00
QUOTE PROGETTO	
DISTANZE PARZIALI PROGETTO	

Tracciato - FO_04
Sez. 19
Progr.: 0+540.00
Scala: 1:200
Q.Rif.: 980.00

Nome materiale	Area	Volume
Scavo	6.48	115.52
Riparto	0.00	3.16

DISTANZE PARZIALI TERRENO	1.21
QUOTE TERRENO	980.14
QUOTE PROGETTO	
DISTANZE PARZIALI PROGETTO	

Tracciato - FO_04
Sez. 20
Progr.: 0+570.00
Scala: 1:200
Q.Rif.: 980.00

Nome materiale	Area	Volume

DISTANZE PARZIALI TERRENO	0.86
QUOTE TERRENO	980.20
QUOTE PROGETTO	
DISTANZE PARZIALI PROGETTO	

Tracciato - FO_04
Sez. 21
Progr.: 0+600.00
Scala: 1:200
Q.Rif.: 970.00

Nome materiale	Area	Volume
Scavo	18.34	357.16
Riparto	0.00	0.00

DISTANZE PARZIALI TERRENO	0.70
QUOTE TERRENO	980.00
QUOTE PROGETTO	
DISTANZE PARZIALI PROGETTO	

Tracciato - FO_04
Sez. 22
Progr.: 0+630.00
Scala: 1:200
Q.Rif.: 970.00

Nome materiale	Area	Volume
Scavo	23.97	717.46
Riparto	0.00	0.00

DISTANZE PARZIALI TERRENO	1.61
QUOTE TERRENO	980.37
QUOTE PROGETTO	
DISTANZE PARZIALI PROGETTO	

Tracciato - FO_04
Sez. 23
Progr.: 0+660.00
Scala: 1:200
Q.Rif.: 970.00

Nome materiale	Area	Volume
Scavo	37.43	1008.89
Riparto	0.00	0.00

DISTANZE PARZIALI TERRENO	1.52
QUOTE TERRENO	977.41
QUOTE PROGETTO	
DISTANZE PARZIALI PROGETTO	

Tracciato - FO_04
Sez. 24
Progr.: 0+672.50
Scala: 1:200
Q.Rif.: 970.00

Nome materiale	Area	Volume
Scavo	17.51	335.61
Riparto	0.00	0.00

DISTANZE PARZIALI TERRENO	0.65
QUOTE TERRENO	978.45
QUOTE PROGETTO	
DISTANZE PARZIALI PROGETTO	

Tracciato - FO_04
Sez. 25
Progr.: 0+679.44
Scala: 1:200
Q.Rif.: 970.00

Nome materiale	Area	Volume
Scavo	10.13	54.71
Riparto	0.00	0.00

DISTANZE PARZIALI TERRENO	0.77
QUOTE TERRENO	976.56
QUOTE PROGETTO	
DISTANZE PARZIALI PROGETTO	

Tracciato - FO_04
Sez. 26
Progr.: 0+698.69
Scala: 1:200
Q.Rif.: 970.00

Nome materiale	Area	Volume
Scavo	3.16	121.52
Riparto	0.42	2.67

DISTANZE PARZIALI TERRENO	0.89
QUOTE TERRENO	975.34
QUOTE PROGETTO	
DISTANZE PARZIALI PROGETTO	

Tracciato - FO_04
Sez. 27
Progr.: 0+720.00
Scala: 1:200
Q.Rif.: 960.00

Nome materiale	Area	Volume
Scavo	0.00	22.42
Riparto	8.46	76.39

DISTANZE PARZIALI TERRENO	1.68
QUOTE TERRENO	971.12
QUOTE PROGETTO	
DISTANZE PARZIALI PROGETTO	

Tracciato - FO_04
Sez. 28
Progr.: 0+738.69
Scala: 1:200
Q.Rif.: 960.00

Nome materiale	Area	Volume
Scavo	0.00	0.00
Riparto	25.63	304.05

DISTANZE PARZIALI TERRENO	0.67
QUOTE TERRENO	970.46
QUOTE PROGETTO	
DISTANZE PARZIALI PROGETTO	

Tracciato - FO_04
Sez. 30
Progr.: 0+774.69
Scala: 1:200
Q.Rif.: 960.00

Nome materiale	Area	Volume
Scavo	0.00	0.00
Riparto	96.50	730.73

DISTANZE PARZIALI TERRENO	0.68
QUOTE TERRENO	960.00
QUOTE PROGETTO	
DISTANZE PARZIALI PROGETTO	




Tracciato - FO_04
Sez. 29
Progr.: 0+759.44
Scala: 1:200
Q.Rif.: 960.00

Nome materiale	Area	Volume
Scavo	0.00	0.00
Riparto	12.61	388.78

DISTANZE PARZIALI TERRENO	0.85
QUOTE TERRENO	970.37
QUOTE PROGETTO	
DISTANZE PARZIALI PROGETTO	

Tracciato - FO_04
Sez. 31
Progr.: 0+780.00
Scala: 1:200
Q.Rif.: 960.00


Nome materiale	Area	Volume
Scavo	0.00	0.00
Riparto	12.61	388.78

DISTANZE PARZIALI TERRENO	1.18
QUOTE TERRENO	969.42
QUOTE PROGETTO	
DISTANZE PARZIALI PROGETTO	





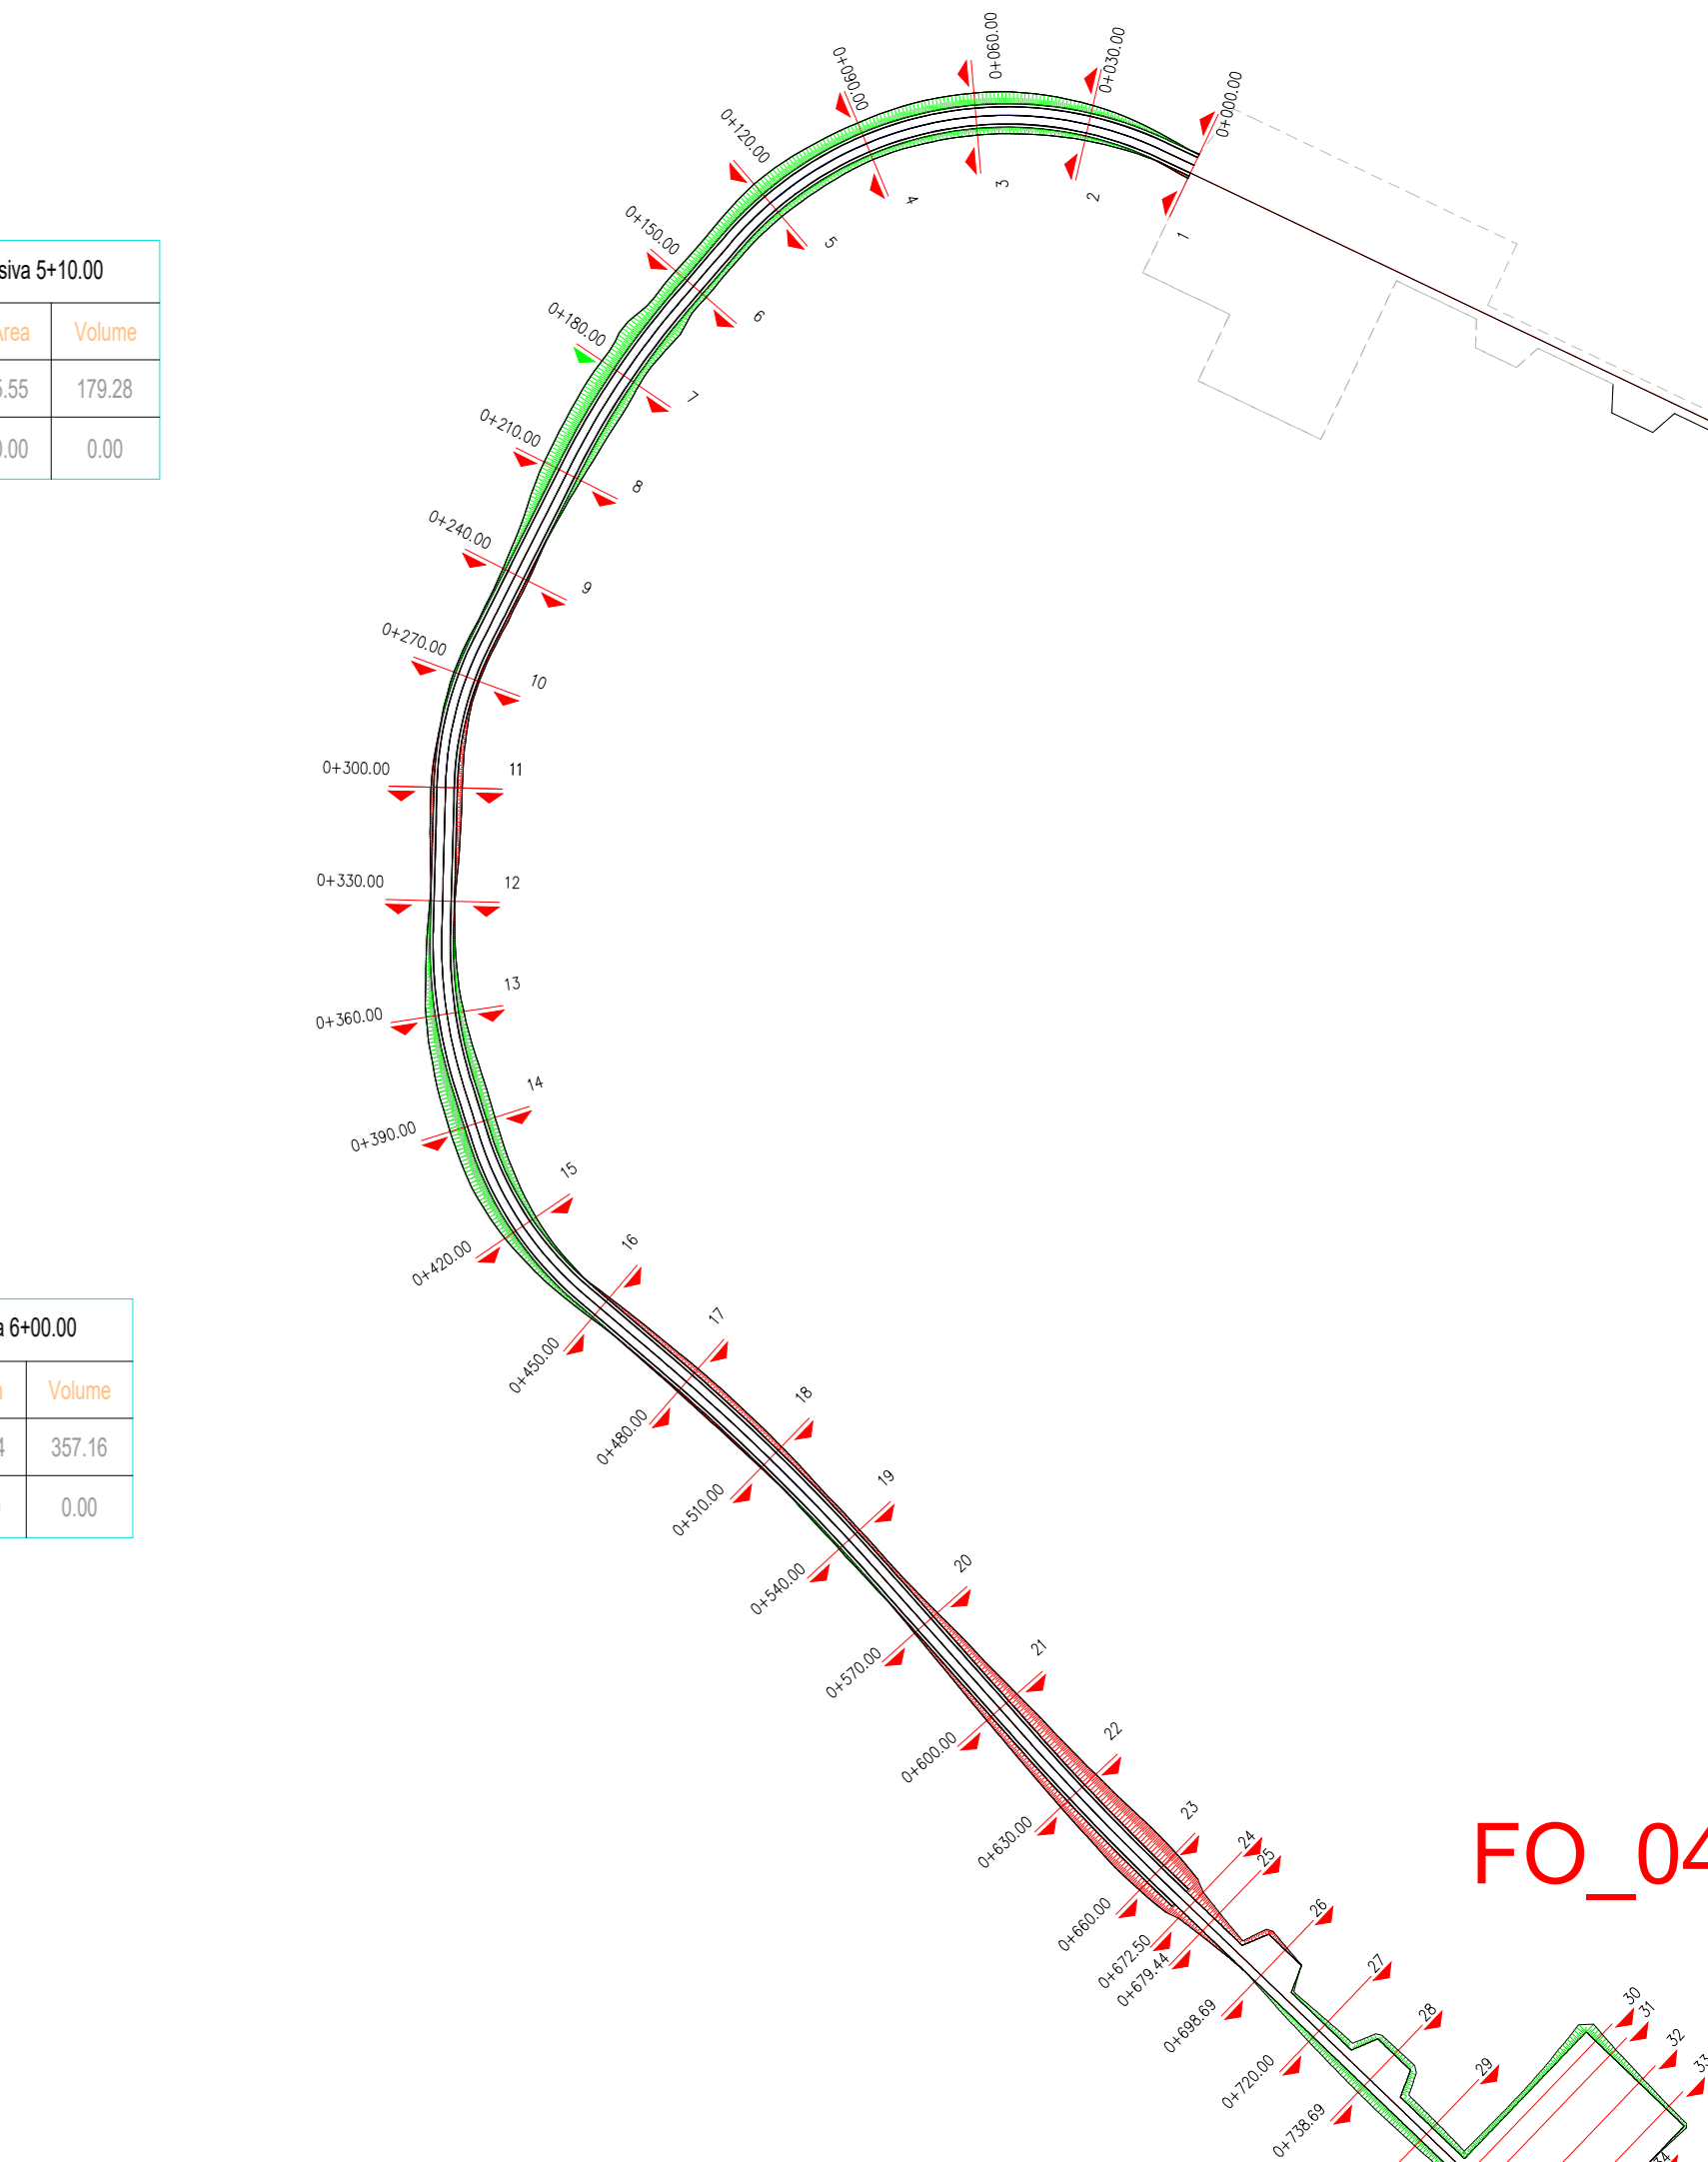

FO_04

Scala: 1:1000

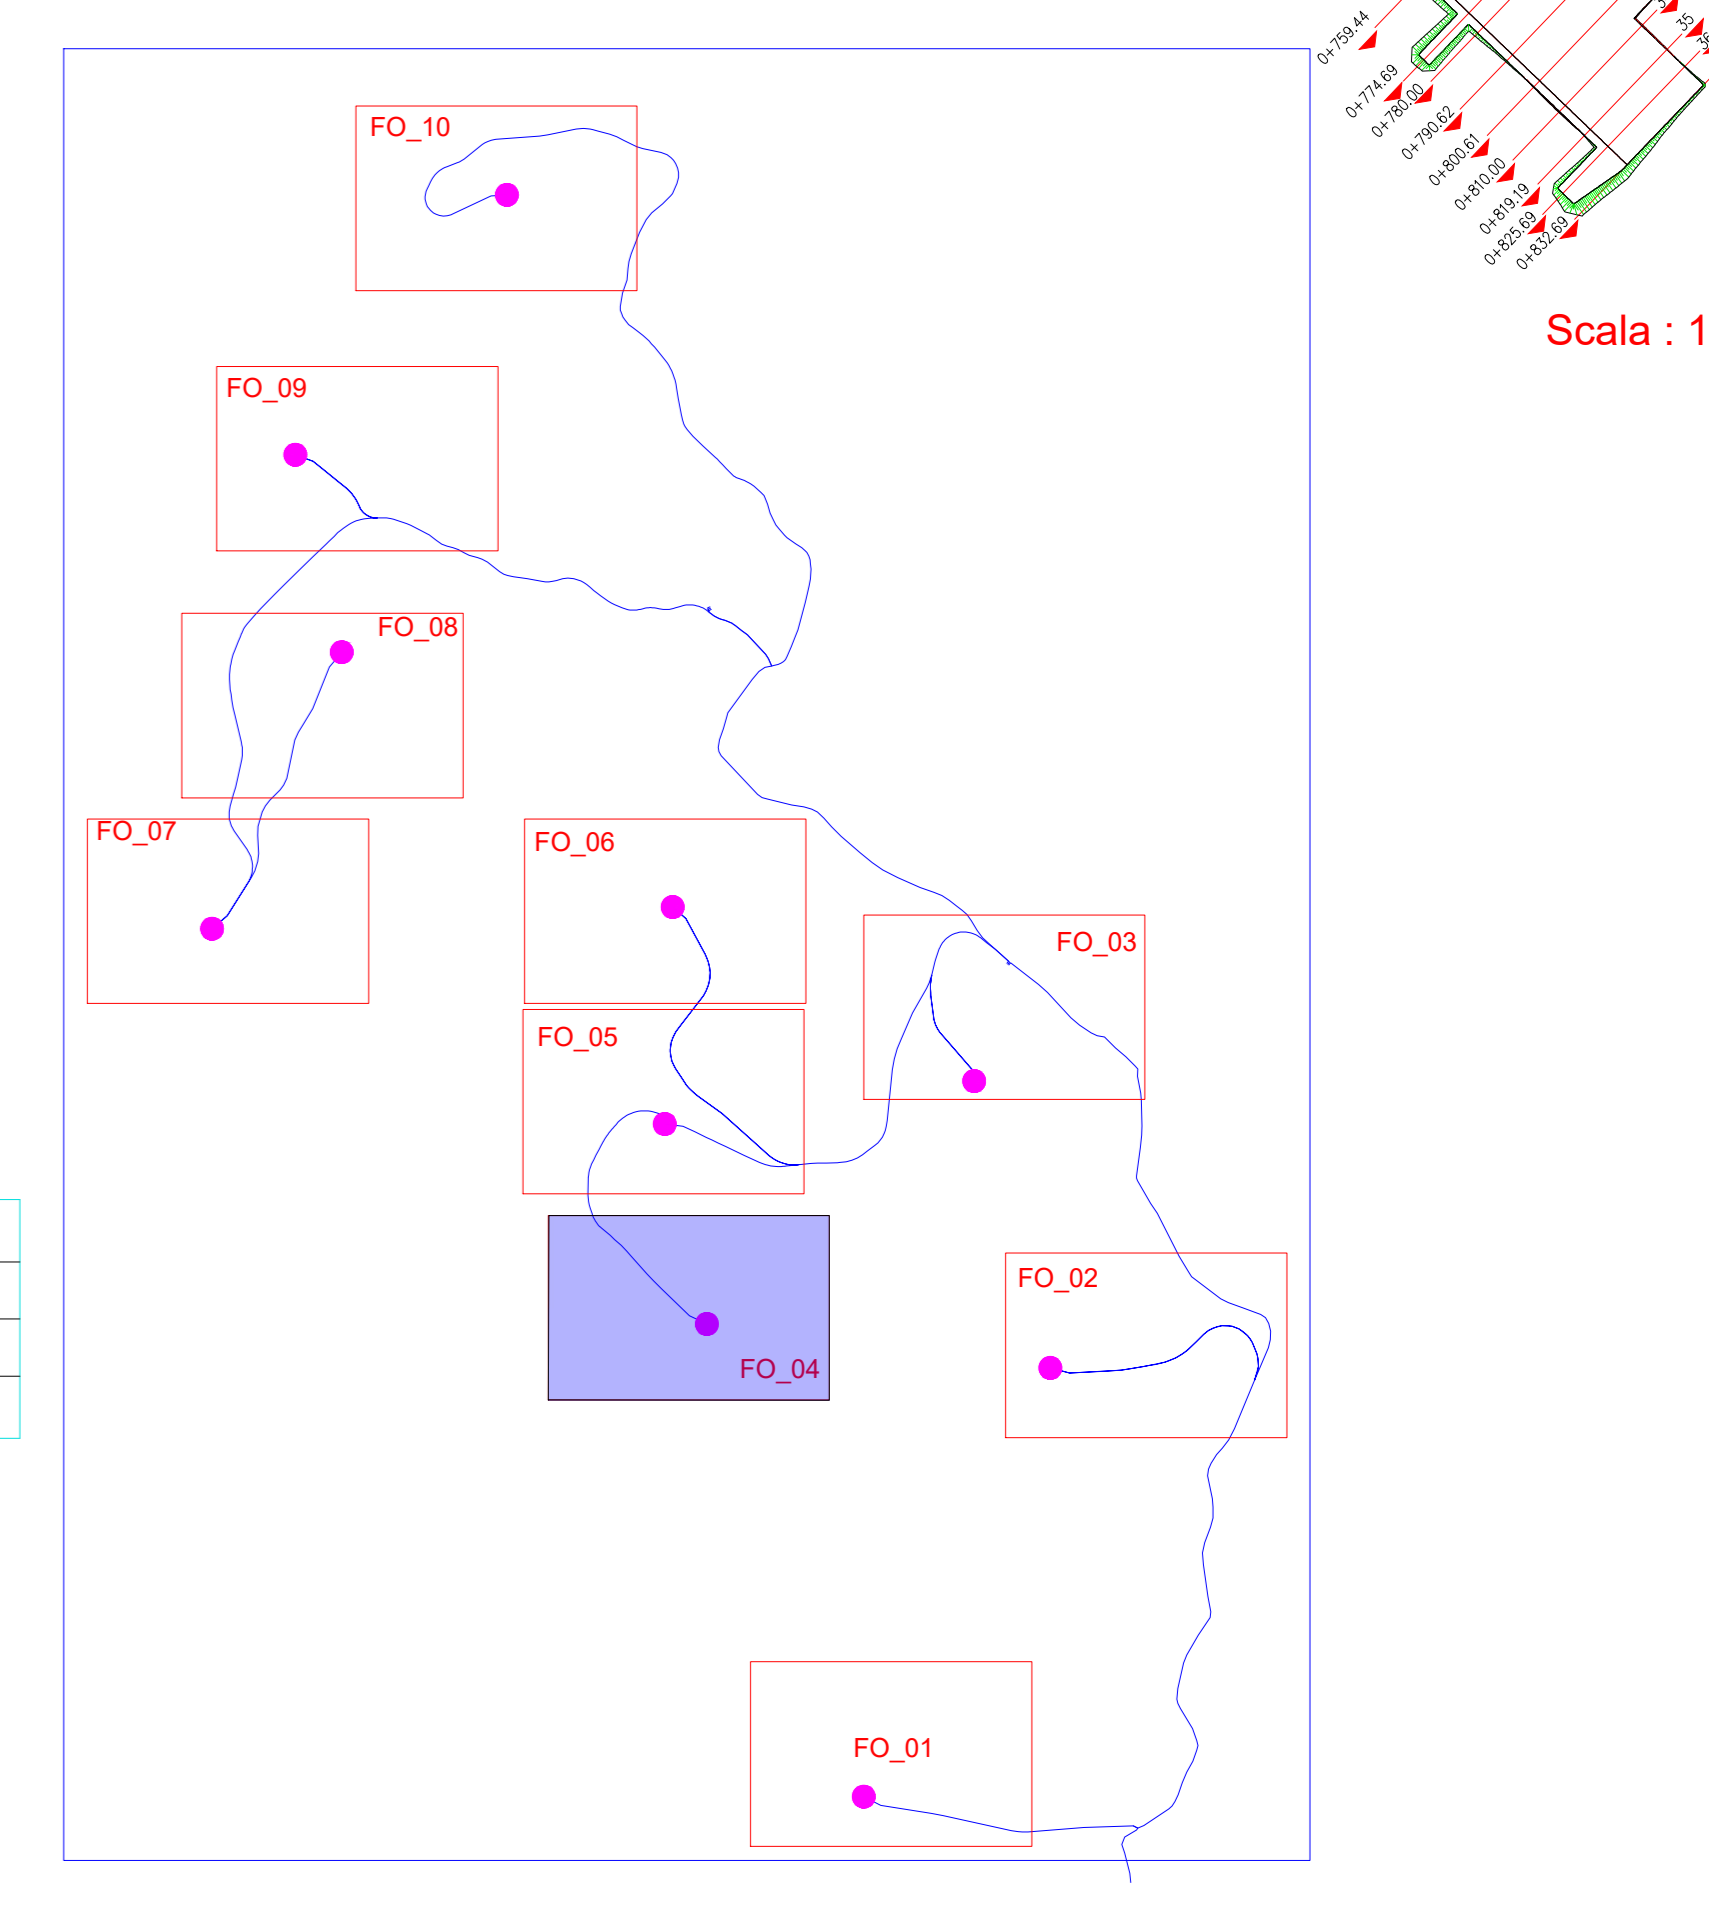

<p>Consulente: RWE RWE RENEWABLES ITALIA S.R.L. via Andrea Doria, 41G - 00192 Roma P.IVA/C.F. 06400370968 PEC: rwerenewablesitalia@legalmail.it</p>	
<p>TITOLO del Progetto: PROGETTO PER LA REALIZZAZIONE DI UN PARCO EOLICO DELLA POTENZA DI 72 MW DENOMINATO "MONTE BURANO" E UBICATO NEL COMUNE DI FOLIGNO (PG)</p>	
Documento:	PROGETTO DEFINITIVO OPERE CIVILI
N° Documento:	PEFO - 31.04
ID PROGETTO:	PEFO
DISCIPLINA:	
TIPOLOGIA:	
FORMATO:	
<p>Elaborato: PLANIMETRIA E PROFILI DI VIABILITA' DI ACCESSO IN FASE DI ESERCIZIO E DI MONTAGGIO E PIAZZOLA DI MONTAGGIO - F04</p>	
Foglio:	
SCALA:	1:200 / 1:1000
Nome file:	PEFO - 31.04_VIA_ACCESSO_PIAZZOLA_F04
Progettazione:	
Progettista:	
<p>EGM PROJECT S.R.L. Via VERGATRO 15/A 01016 - FOLIGNO (PG) P.IVA 02944310766 REA PG-206985</p>	
<p>Ing. Carmen Martone n. 1872 Ordine Ingegneri Potenza C.F. 047629730547010E</p>	
<p>Geol. Raffaele Nardone n. 243 Ordine Geologi Basilicata C.F. 0480971710445091</p>	
Rev.	Data Revisione
	Descrizione Revisione
	Redatto
	Controllato
	Approvato

Materiali in progressiva 8+32.69		
Nome materiale	Area	Volume
Scavo	0.00	1.57
Riparto	54.24	289.55

Materiali in progressiva 8+25.69		
Nome materiale	Area	Volume
Scavo	0.67	24.75
Riparto	29.72	69.43

Tracciato - FO_04
Sez. 37
Progr.: 0+832.69
Scala : 1:200
Q.Rif. : 960.00

DISTANZE PARZIALI TERRENO	QUOTE TERRENO	QUOTE PROGETTO	DISTANZE PARZIALI PROGETTO
