




Materiali in progressiva 3+30.00		
Nome materiale	Area	Volume
Scavo	1.03	32.50
Riparto	0.00	0.16

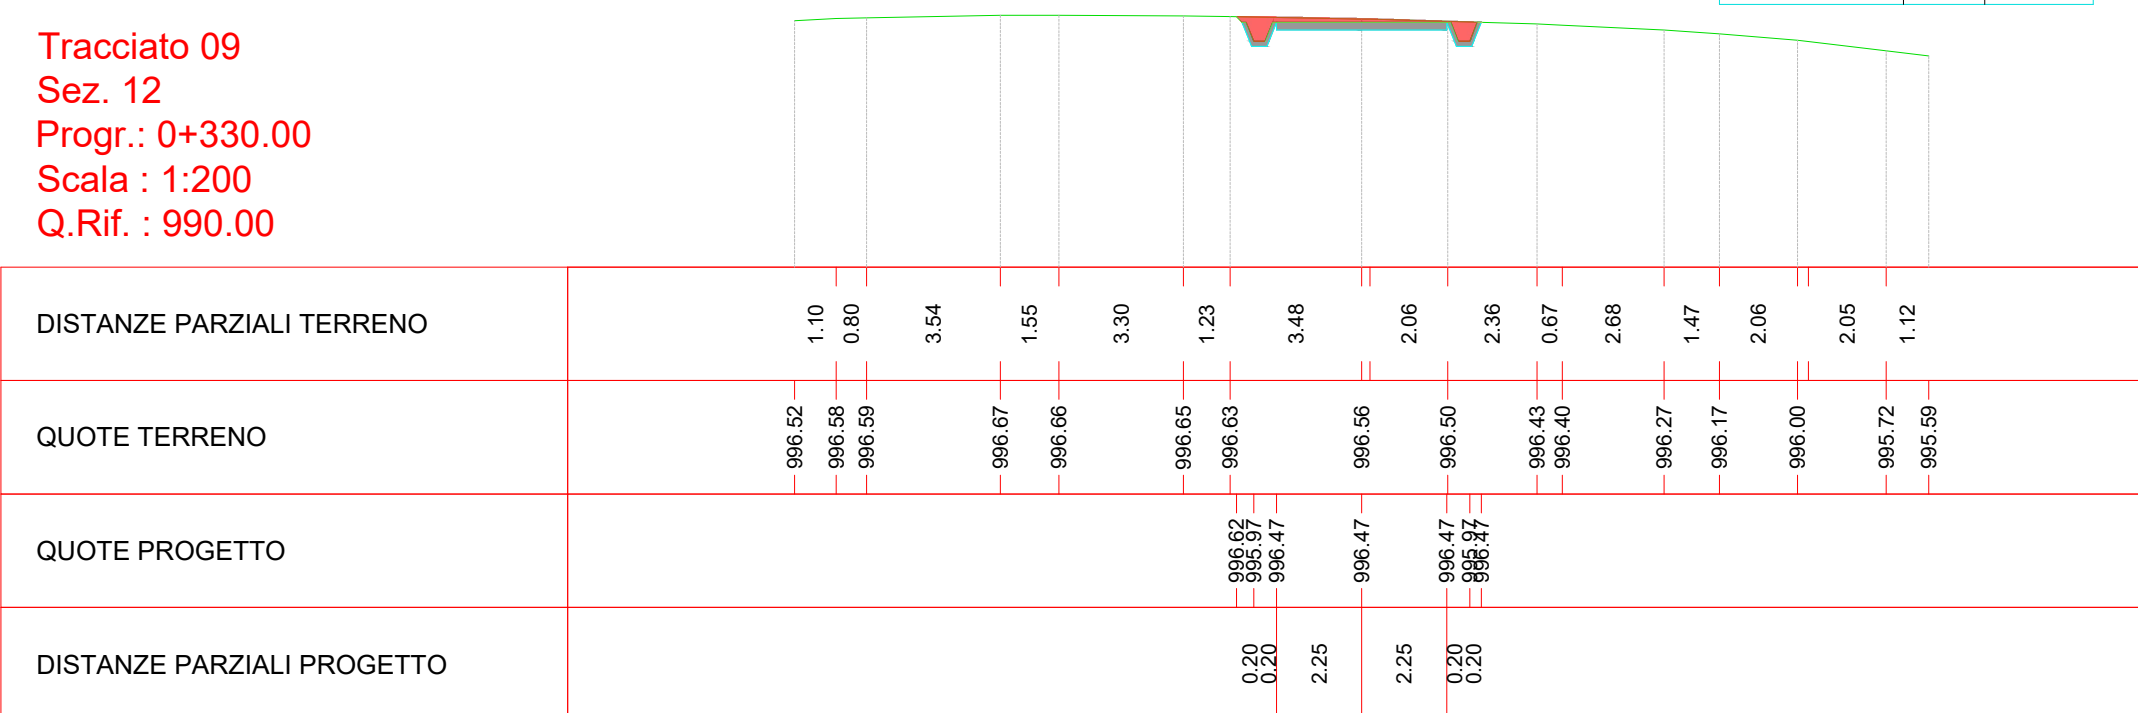


Materiali in progressiva 3+60.00		
Nome materiale	Area	Volume
Scavo	1.73	40.98
Riparto	0.07	0.73

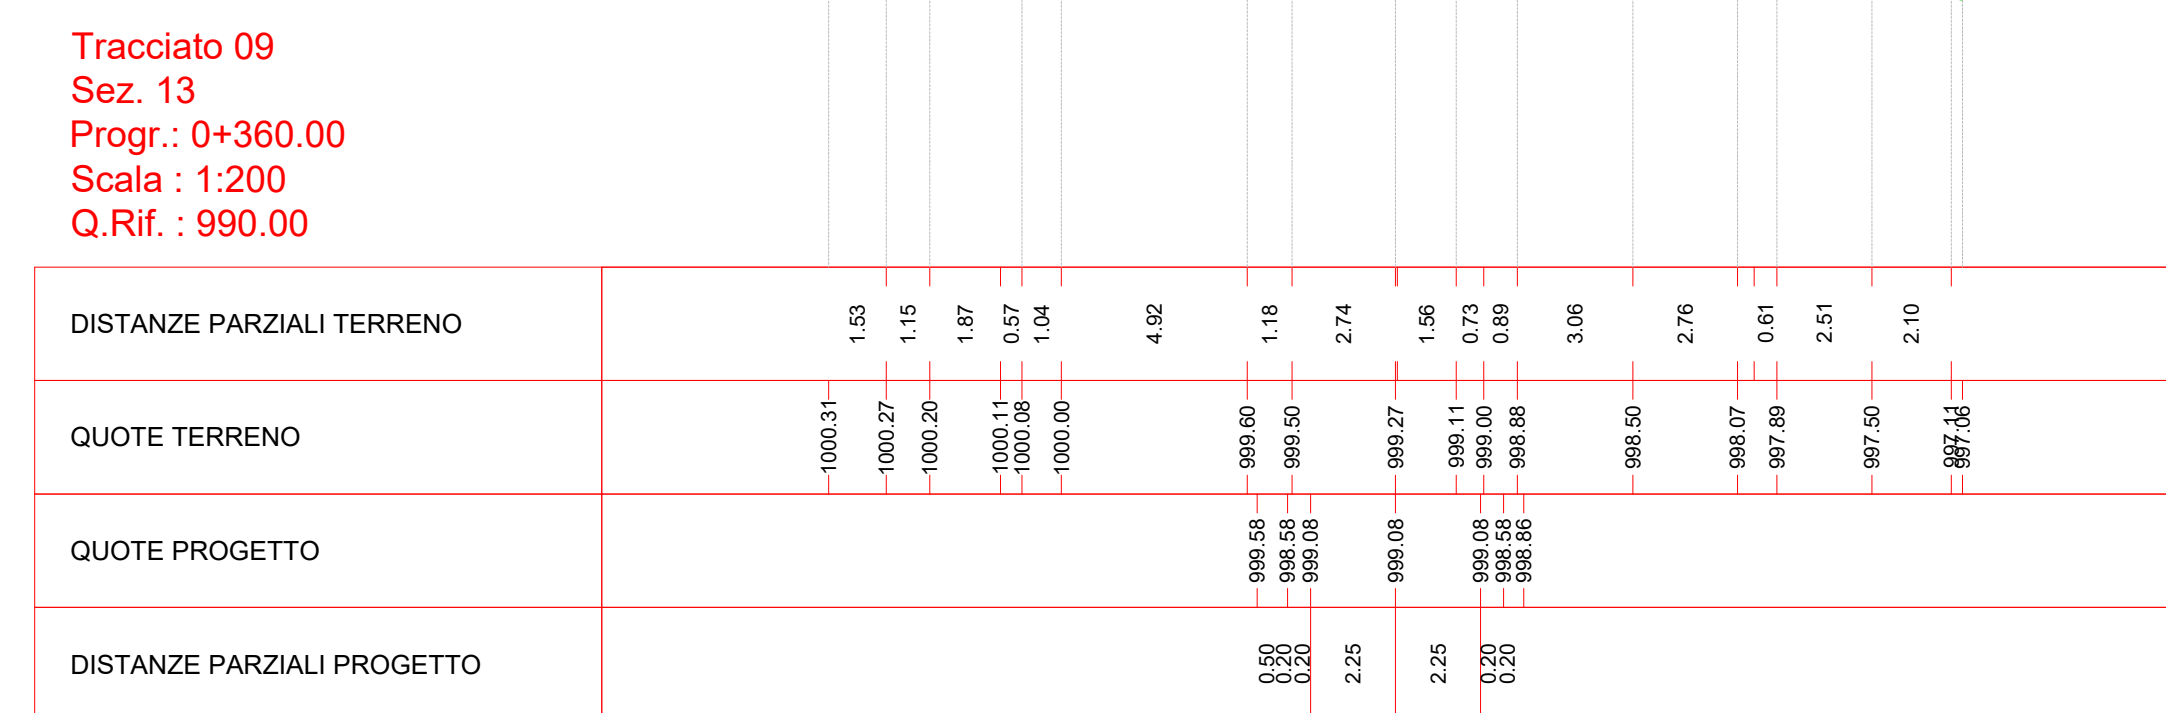

Materiali in progressiva 3+90.00		
Nome materiale	Area	Volume
Scavo	0.38	29.20
Riparto	1.63	20.48

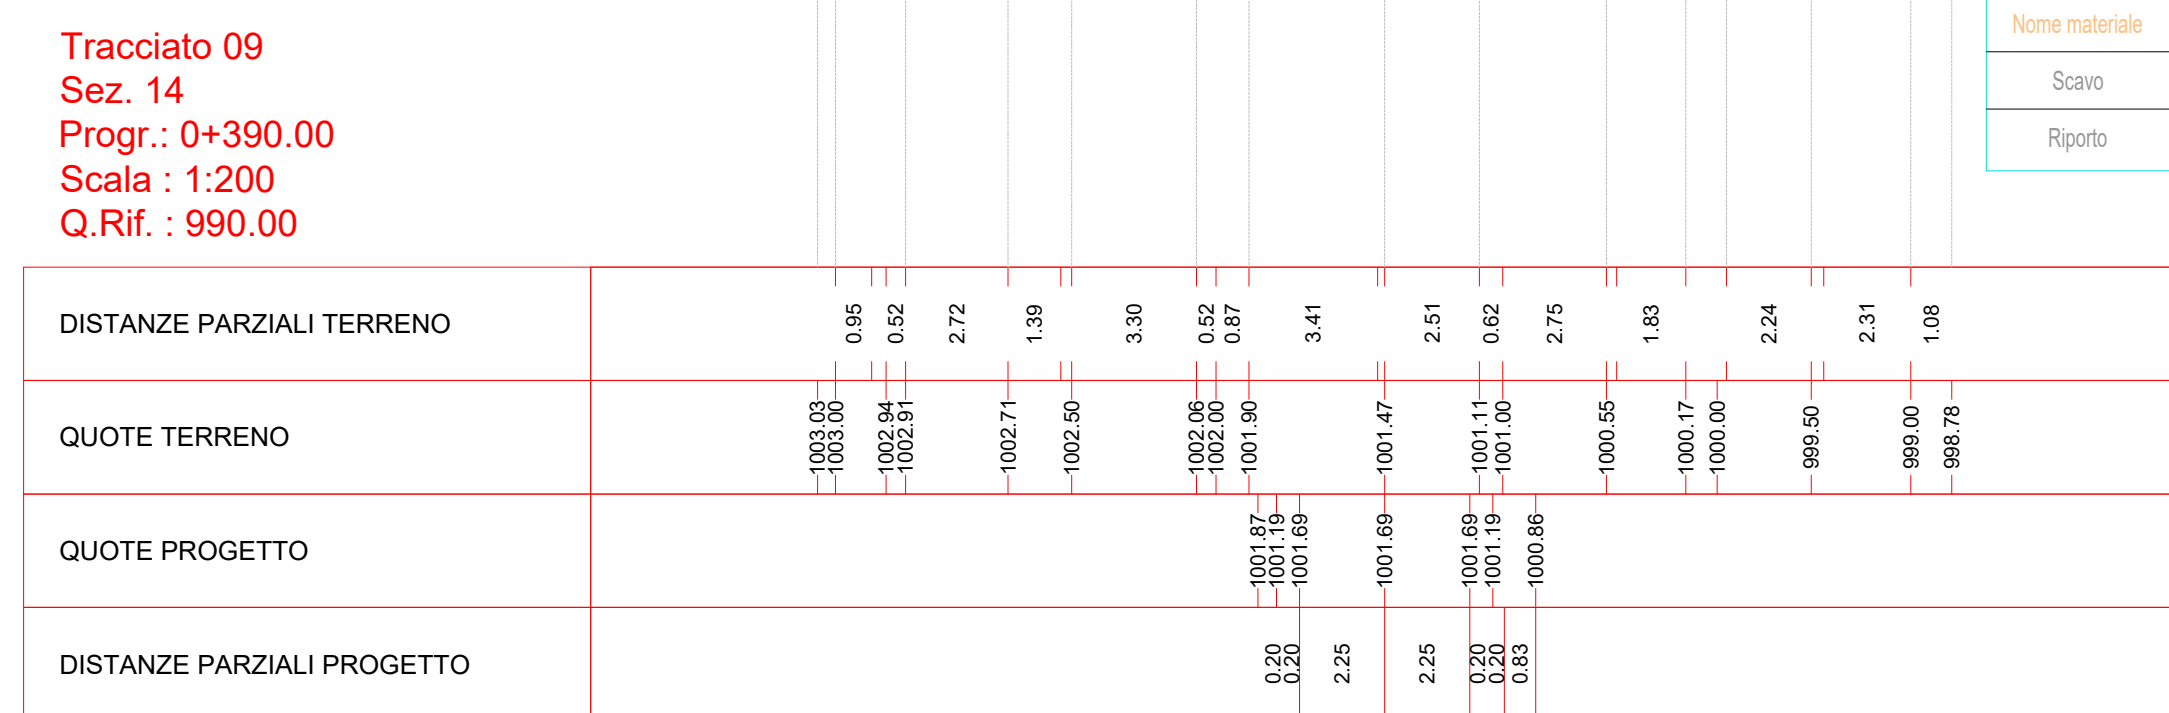


Materiali in progressiva 4+20.00		
Nome materiale	Area	Volume
Scavo	0.63	15.00
Riparto	2.38	59.74

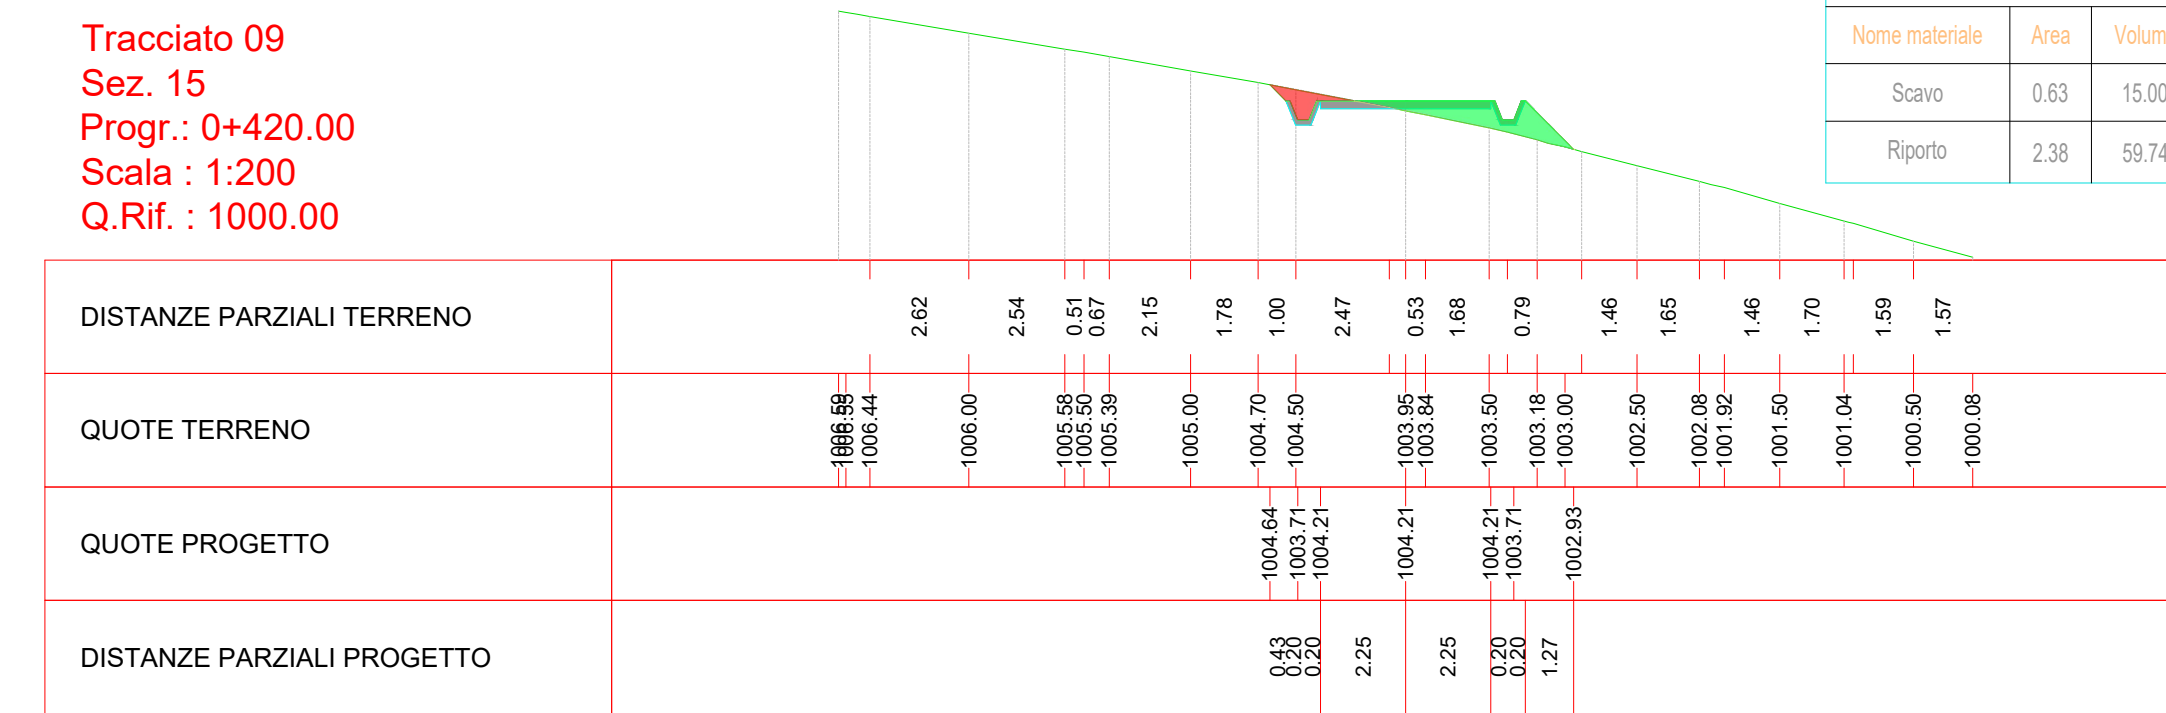


Materiali in progressiva 4+50.00		
Nome materiale	Area	Volume
Scavo	2.14	39.39
Riparto	0.36	38.67




Materiali in progressiva 4+80.00		
Nome materiale	Area	Volume
Scavo	4.69	100.07
Riparto	0.00	3.81

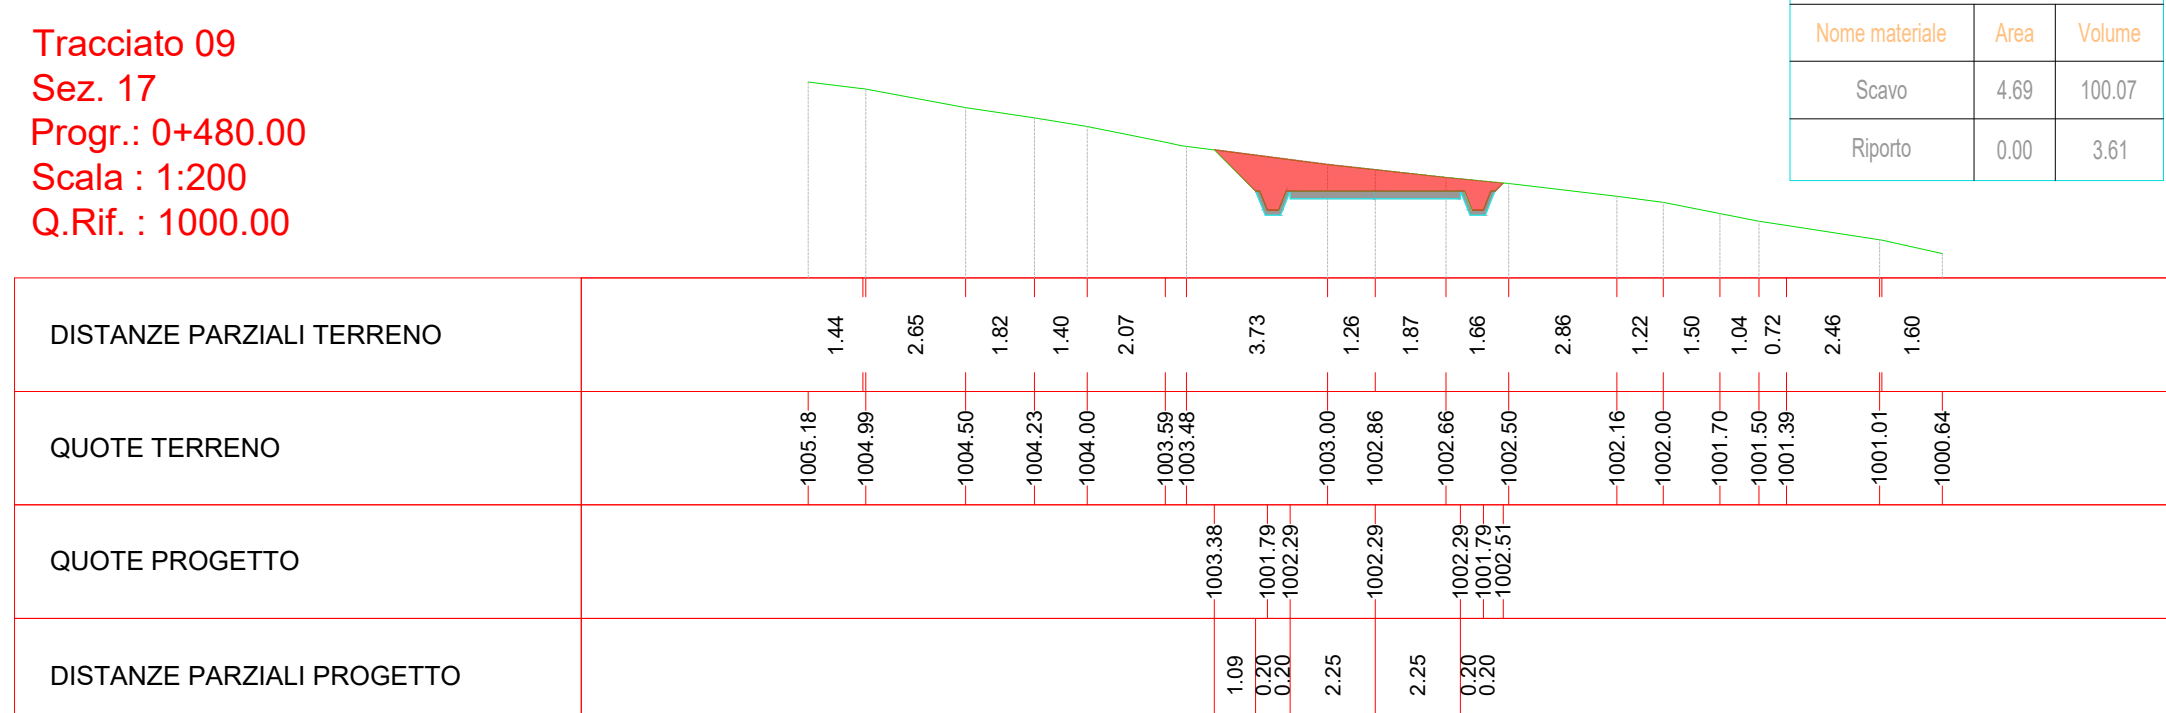


Materiali in progressiva 5+10.00		
Nome materiale	Area	Volume
Scavo	0.51	62.13
Riparto	3.20	32.05

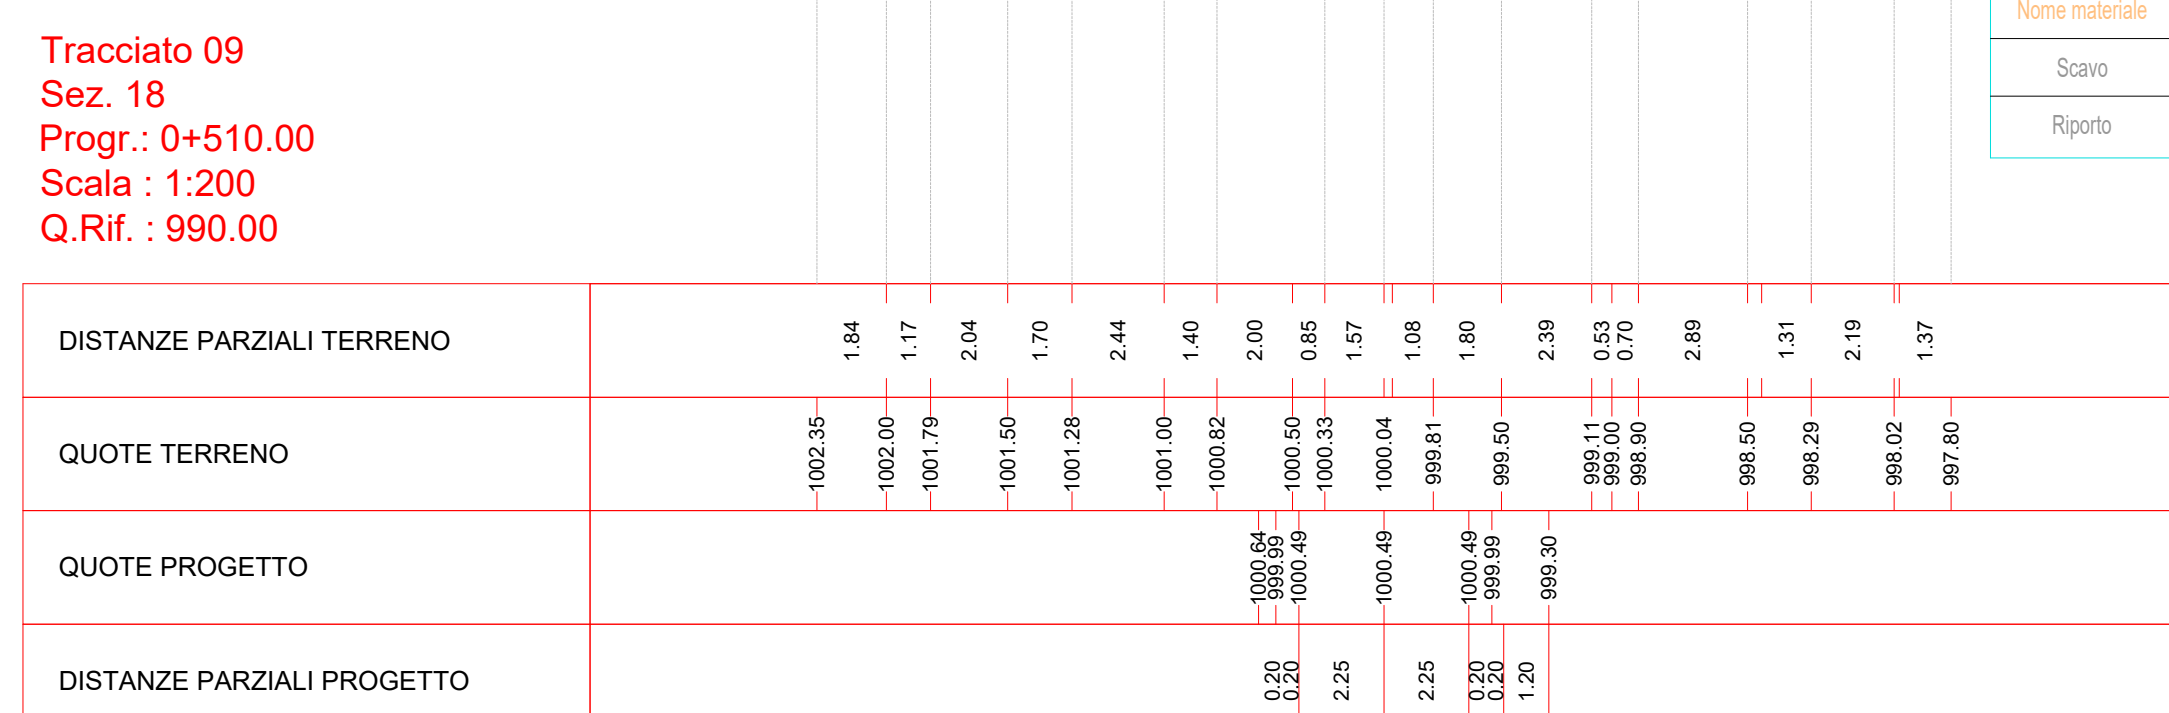

Materiali in progressiva 5+40.00		
Nome materiale	Area	Volume
Scavo	0.00	3.11
Riparto	16.14	263.34

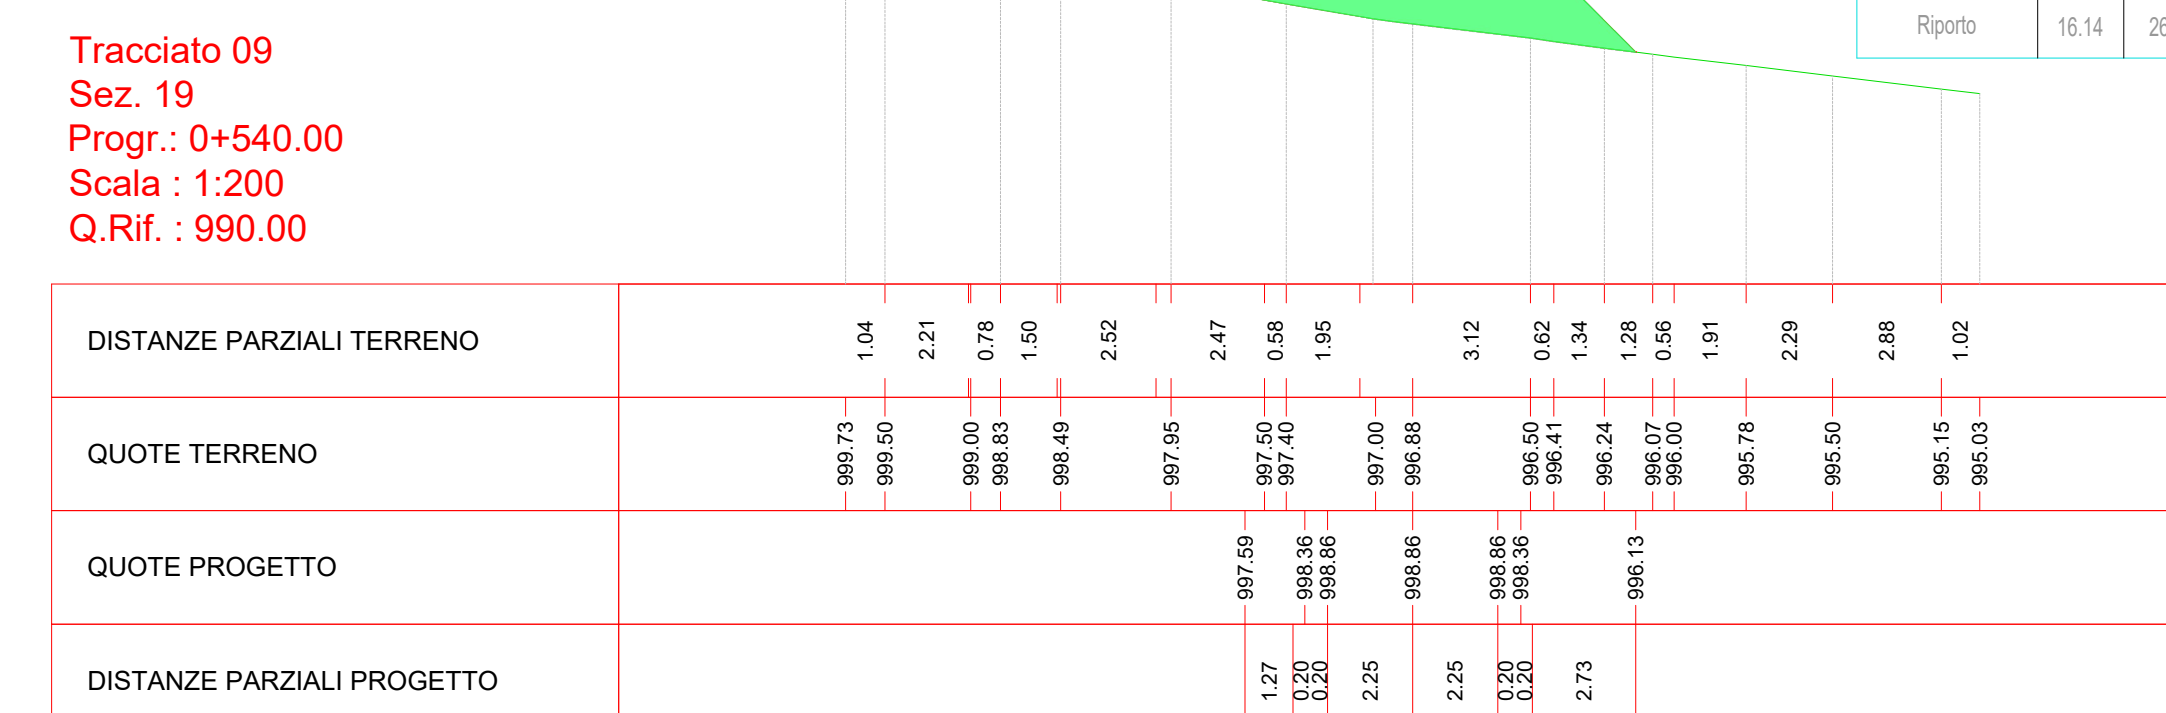

Materiali in progressiva 5+70.00		
Nome materiale	Area	Volume
Scavo	0.00	0.00
Riparto	13.22	430.03

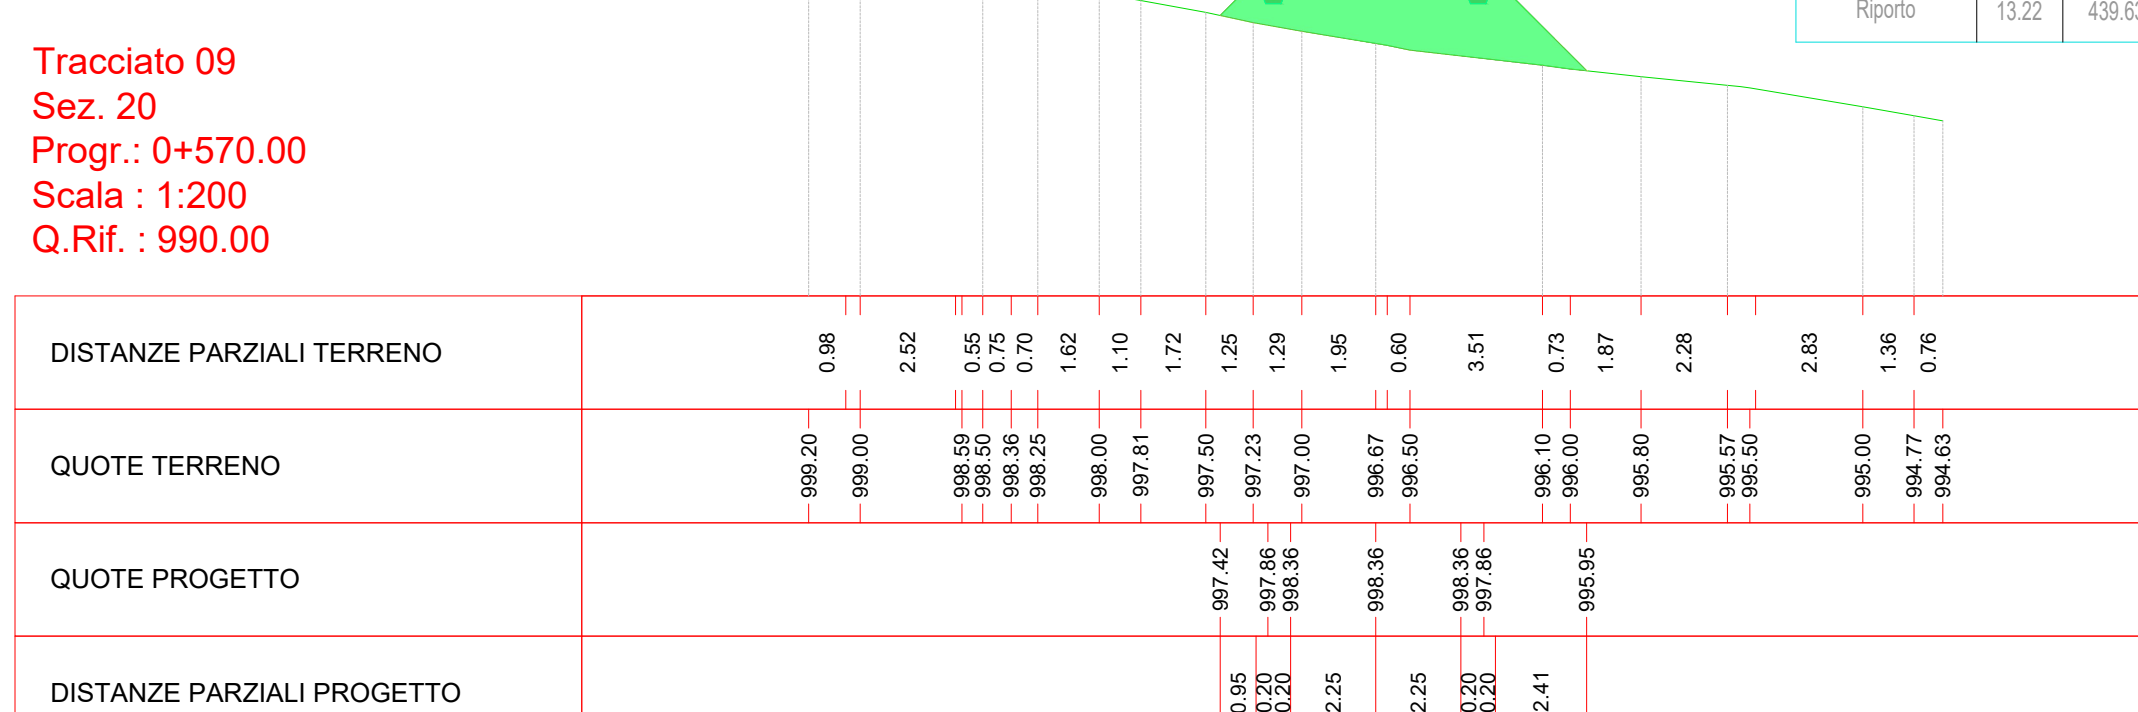

Materiali in progressiva 6+00.00		
Nome materiale	Area	Volume
Scavo	0.00	0.00
Riparto	9.91	344.23

