LIVELLETTE

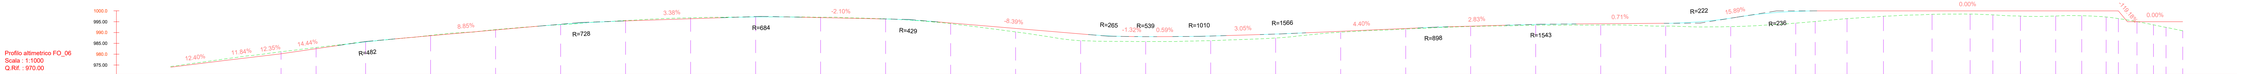

NUMERO SEZIONE	???	1	2	3	4	5	6	7	8	9	10	11	12	13	14	15	16	17	18	19	20	21	22	23	24	25	26	27	28	29	30	31	32	33	34	35	36	37	38	39	40
DISTANZE PROGRESSIVE	0+042.79	0+050.24	0+061.14	0+090.00	0+120.00	0+150.00	0+180.00	0+210.00	0+240.00	0+270.00	0+300.00	0+330.00	0+360.00	0+390.00	0+420.00	0+450.00	0+480.00	0+510.00	0+540.00	0+570.00	0+600.00	0+630.00	0+660.00	0+690.00	0+720.00	0+750.00	0+759.00	0+773.67	0+790.50	0+812.92	0+830.50	0+841.00	0+853.67	0+870.00	0+882.00	0+893.25	0+898.91	0+907.50	0+915.10	0+925.92	0+928.60
QUOTE TERRENO	980.02	981.02	983.10	985.71	988.67	991.34	993.64	995.55	996.79	997.20	997.06	996.30	994.09	990.27	986.24	985.84	986.24	987.47	990.17	991.61	992.78	993.37	993.45	992.95	992.71	994.33	995.09	996.40	997.49	998.39	998.50	998.14	997.38	997.62	997.77	997.17	996.43	995.01	993.55	992.38	990.78
QUOTE PROGETTO	978.18	980.10	982.54	985.67	988.52	991.17	993.75	995.34	996.36	997.18	996.88	996.24	994.41	991.89	989.37	988.09	988.39	989.30	990.56	991.58	992.93	993.71	994.04	994.25	996.62	999.76	999.96	999.96	999.96	999.96	999.96	999.96	999.96	999.96	999.96	999.96	999.96	994.97	994.97	994.97	994.97
SCOSTAMENTO ALTIMETRICO	-0.84	-0.92	-0.56	-0.04	-0.15	-0.17	0.10	-0.20	-0.43	-0.03	-0.18	-0.06	0.31	1.61	3.13	2.25	2.15	1.83	0.39	0.26	0.14	0.34	0.59	1.30	3.90	5.43	4.87	3.56	2.47	1.57	1.46	1.82	2.38	2.35	2.19	2.80	3.53	-0.04	1.42	2.59	

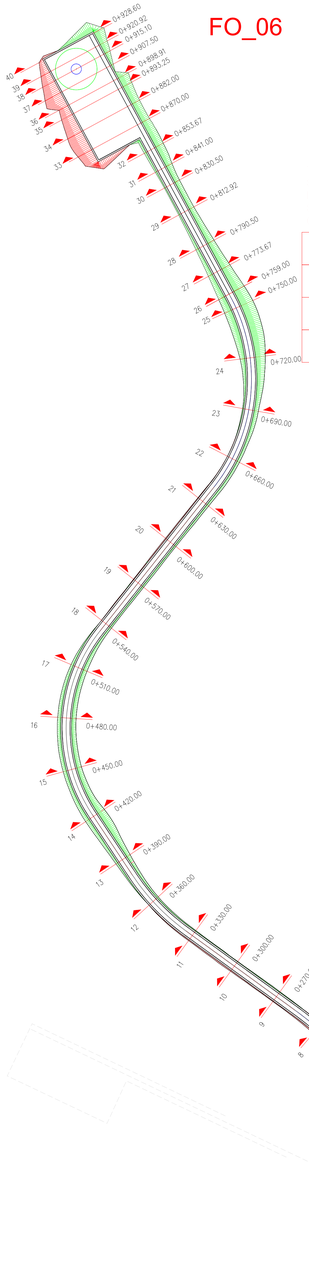

Scala : 1:1250

Tracciato - FO_06
Sez. 26
Progr.: 0+759.00
Scala : 1:200
Q.Rif. : 990.00

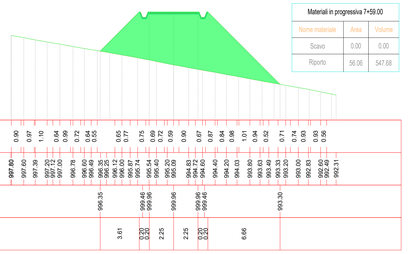

Materiali in progressiva 7+59.00		
Nome materiale	Area	Volume
Scavo	0.00	0.00
Riporto	56.06	547.68

DISTANZE PARZIALI TERRENO	0.00 0.97 1.10 0.94 0.99 0.72 0.54 0.55 0.69 0.72 0.69 0.99 0.99 0.67 0.67 0.54 0.98 1.01 0.84 0.71 0.74 0.93 0.93 0.96
QUOTE TERRENO	997.80 997.60 997.39 997.72 997.60 996.70 996.40 996.25 996.02 996.14 996.71 997.18 995.44 995.40 995.09 994.93 994.40 994.40 994.40 993.90 993.43 993.33 993.00 992.93 992.49 993.11
QUOTE PROGETTO	998.35 999.46 999.96 999.96 999.96 999.46 993.30
DISTANZE PARZIALI PROGETTO	3.61 0.20 0.20 2.25 2.25 0.20 0.20 6.66

Tracciato - FO_06
Sez. 27
Progr.: 0+773.67
Scala : 1:200
Q.Rif. : 990.00

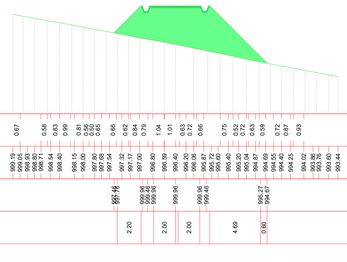

Materiali in progressiva 7+73.67		
Nome materiale	Area	Volume
Scavo	0.00	0.00
Riporto	97.02	677.97

DISTANZE PARZIALI TERRENO	0.67 0.58 0.63 0.59 0.81 0.50 0.65 0.66 0.79 0.84 0.79 1.04 1.01 0.92 0.96 0.75 0.72 0.72 0.63 0.69 0.72 0.67 0.93
QUOTE TERRENO	999.19 999.05 999.05 998.91 998.40 998.15 998.04 997.80 997.66 997.32 997.17 997.04 996.90 996.42 996.20 996.02 995.87 995.62 995.46 995.04 994.87 994.65 994.42 994.23 993.76 993.60 993.00 993.44
QUOTE PROGETTO	997.18 997.18 999.46 999.96 999.96 999.46 999.96 999.46 996.27 994.97
DISTANZE PARZIALI PROGETTO	2.20 2.00 2.00 4.69 0.60

Tracciato - FO_06
Sez. 28
Progr.: 0+790.50
Scala : 1:200
Q.Rif. : 990.00

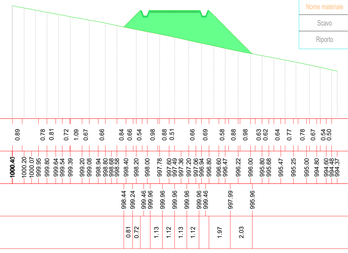

Materiali in progressiva 7+90.50		
Nome materiale	Area	Volume
Scavo	0.00	0.00
Riporto	22.98	500.22

DISTANZE PARZIALI TERRENO	0.80 0.78 0.81 0.72 0.73 1.00 0.67 0.66 0.84 0.66 0.54 0.98 0.81 0.51 0.64 0.68 0.68 0.58 0.58 0.62 0.62 0.71 0.78 0.67 0.54 0.54
QUOTE TERRENO	1000.45 1000.27 1000.02 999.83 999.54 999.39 999.00 998.84 998.55 998.55 998.40 998.40 998.00 997.75 997.40 997.25 997.20 997.04 996.80 996.47 996.22 996.00 995.87 995.68 995.47 995.25 995.00 994.80 994.45 994.37
QUOTE PROGETTO	999.44 999.24 999.46 999.96 999.96 999.96 999.96 999.46 999.96 999.96 999.96 999.96 999.96 997.99 995.96
DISTANZE PARZIALI PROGETTO	0.81 0.72 1.13 1.12 1.13 1.12 1.97 2.03

Tracciato - FO_06
Sez. 29
Progr.: 0+812.92
Scala : 1:200
Q.Rif. : 990.00

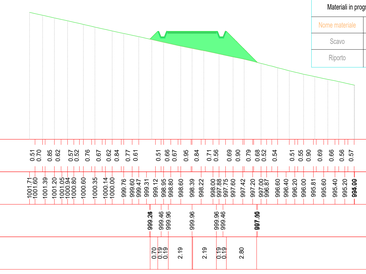

Materiali in progressiva 8+12.92		
Nome materiale	Area	Volume
Scavo	0.00	0.00
Riporto	12.90	396.87

DISTANZE PARZIALI TERRENO	0.51 0.62 0.85 0.62 0.52 0.76 0.67 0.62 0.84 0.77 0.61 0.51 0.66 0.67 0.66 0.84 0.77 0.72 0.68 0.69 0.79 0.69 0.62 0.54 0.65 0.66 0.66 0.66 0.57
QUOTE TERRENO	1001.73 1001.60 1001.39 1001.20 1000.95 1000.85 1000.35 1000.14 1000.00 999.83 999.67 999.31 998.98 998.80 998.61 998.39 998.22 998.02 997.73 997.42 997.20 997.07 996.87 996.61 996.40 996.20 995.81 995.60 995.40 995.20 994.90
QUOTE PROGETTO	999.24 999.40 999.96 999.96 997.06
DISTANZE PARZIALI PROGETTO	0.19 0.19 0.19 2.19 2.19 0.19 0.19 2.80

Tracciato - FO_06
Sez. 30
Progr.: 0+830.50
Scala : 1:200
Q.Rif. : 990.00

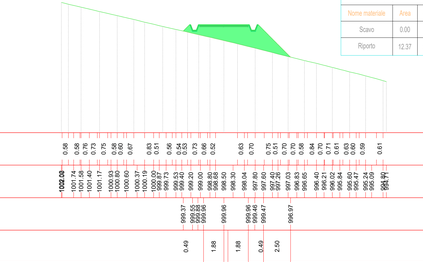

Materiali in progressiva 8+30.50		
Nome materiale	Area	Volume
Scavo	0.00	0.00
Riporto	12.37	222.14

DISTANZE PARZIALI TERRENO	0.66 0.74 0.76 0.75 0.66 0.67 0.83 0.51 0.56 0.53 0.53 0.66 0.52 0.63 0.70 0.75 0.70 0.70 0.70 0.68 0.84 0.71 0.61 0.61 0.60 0.59 0.61
QUOTE TERRENO	1002.03 1001.74 1001.60 1001.40 1001.17 1001.00 1000.80 1000.60 1000.19 1000.00 999.83 999.67 999.37 999.23 999.08 998.90 998.80 998.68 998.53 998.30 998.04 997.80 997.67 997.41 997.28 997.03 996.83 996.61 996.40 996.21 996.04 995.84 995.67 995.47 995.24 995.04 994.91
QUOTE PROGETTO	999.37 999.23 999.08 998.90 998.68 998.53 999.96 999.96 999.46 999.46 999.96 999.46 996.97
DISTANZE PARZIALI PROGETTO	0.49 1.88 1.88 0.49 2.50

Tracciato - FO_06
Sez. 31
Progr.: 0+841.00
Scala : 1:200
Q.Rif. : 990.00

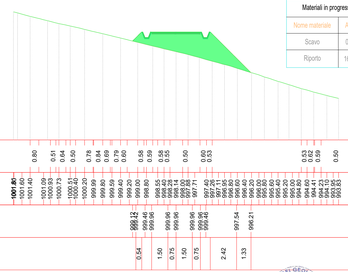

Materiali in progressiva 8+41.00		
Nome materiale	Area	Volume
Scavo	0.00	0.00
Riporto	16.43	150.71

DISTANZE PARZIALI TERRENO	0.80 0.51 0.64 0.78 0.84 0.69 0.60 0.58 0.69 0.55 0.55 0.80 0.53 0.52 0.69 0.50
QUOTE TERRENO	1001.80 1001.60 1001.40 1001.01 1000.73 1000.51 1000.20 999.99 999.59 999.40 999.00 998.84 998.55 998.40 998.03 997.71 997.40 997.25 997.20 997.04 996.80 996.60 996.40 996.20 995.83 995.60 995.40 995.20 994.90 994.60 994.41 994.23 994.03 993.90 993.40 993.20 993.00 992.80 992.68
QUOTE PROGETTO	999.12 999.46 999.96 999.96 999.96 999.46 997.54 996.21
DISTANZE PARZIALI PROGETTO	0.54 1.50 0.75 1.50 0.75 2.42 1.33

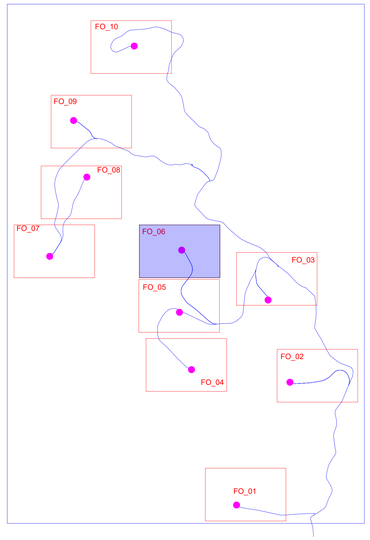

Tracciato - FO_06
Sez. 32
Progr.: 0+853.67
Scala : 1:200
Q.Rif. : 990.00

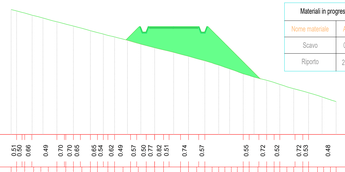

Materiali in progressiva 8+53.67		
Nome materiale	Area	Volume
Scavo	0.00	0.00
Riporto	23.60	252.24

DISTANZE PARZIALI TERRENO	0.51 0.60 0.49 0.67 0.70 0.65 0.65 0.62 0.49 0.57 0.60 0.77 0.61 0.74 0.57 0.55 0.72 0.52 0.72 0.53 0.48
QUOTE TERRENO	1001.53 1001.40 1001.20 1000.96 1000.40 1000.19 999.80 999.42 999.14 998.80 998.60 998.20 997.80 997.40 997.21 996.80 996.40 996.20 995.84 995.62 994.92 994.60 994.20 993.91 993.61 993.31 993.05
QUOTE PROGETTO	998.73 998.44 998.46 999.96 999.96 999.46 997.84 996.12
DISTANZE PARZIALI PROGETTO	0.72 0.52 1.00 1.25 1.00 1.25 2.12 2.72

Tracciato - FO_06
Sez. 33
Progr.: 0+870.00
Scala : 1:200
Q.Rif. : 990.00

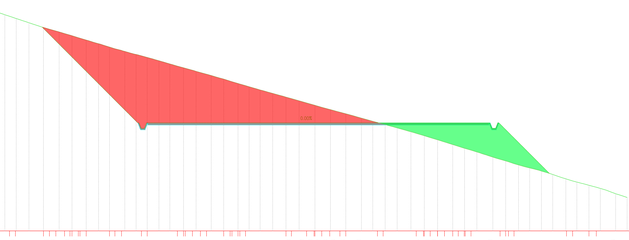

Materiali in progressiva 8+70.00		
Nome materiale	Area	Volume
Scavo	97.24	530.49
Riporto	25.51	400.90

DISTANZE PARZIALI TERRENO	0.55 0.54 0.55 0.60 0.50 0.56 0.57 0.60 0.61 0.53 0.57 0.56 0.57 0.60 0.55 0.55 0.50 0.48 0.69 0.74 0.49 0.54 0.50 0.53 0.67 0.54 0.68 0.50 0.55 0.48 0.51 0.51 0.57 0.67 0.49
QUOTE TERRENO	1010.83 1010.60 1010.40 1010.20 1010.00 1009.89 1009.76 1009.56 1009.20 1009.00 1008.76 1008.35 1008.00 1007.80 1007.72 1007.12 1006.80 1006.60 1006.40 1006.15 1005.80 1005.40 1005.20 1004.78 1004.36 1004.00 1003.80 1003.55 1003.20 1002.80 1002.40 1002.00 1001.80 1001.40 1001.20 1001.00 1000.80 1000.60 1000.40 1000.20 999.99 999.59 999.40 999.20 998.80 998.40 998.20 997.82 997.62 997.42 997.22 996.80 996.40 996.20 995.80 995.40 995.20 994.80 994.40 994.20 993.80 993.40 993.20 993.00 992.80 992.68
QUOTE PROGETTO	1008.99 1008.76 1007.18 1003.53 999.46 999.96 999.46 999.96 999.46 999.96

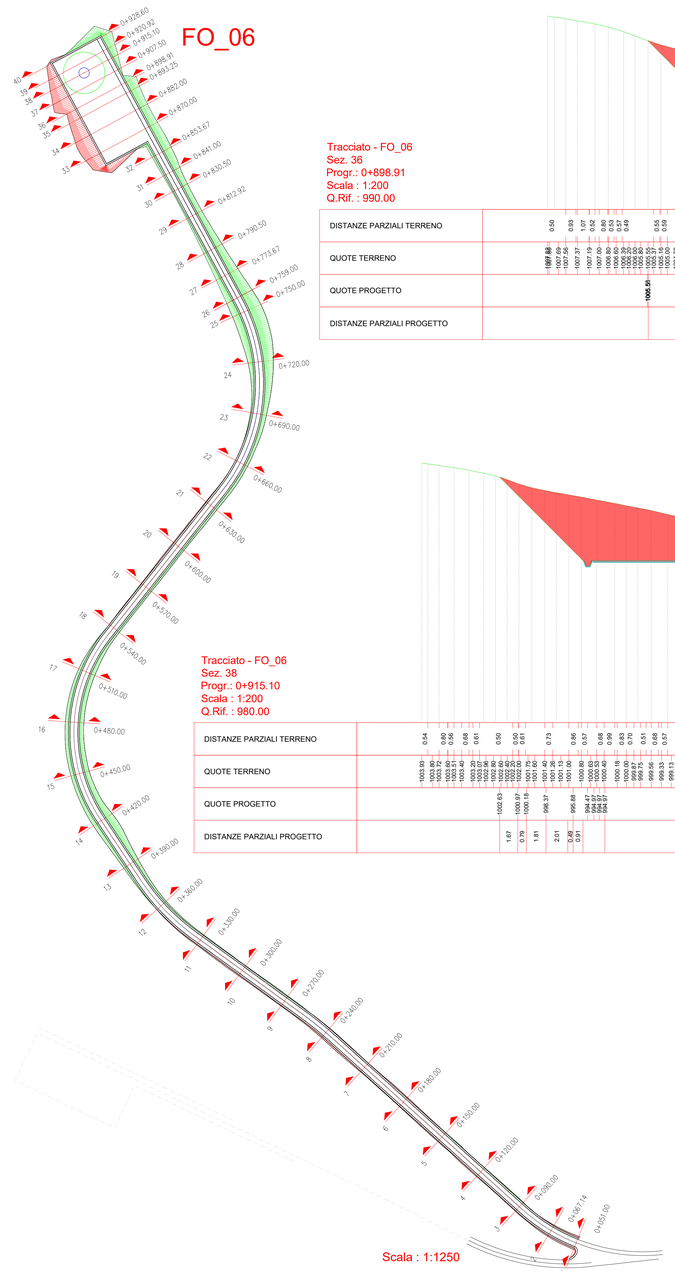

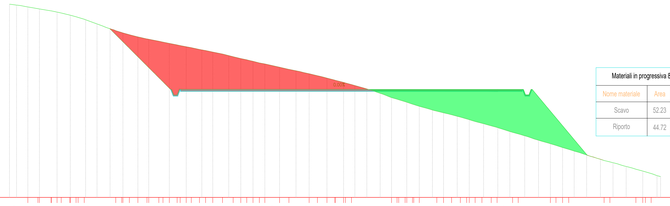

Materiali in progressiva 0+898.91

Nome materiale	Area	Volume
Scavo	52.23	365.43
Riporto	44.72	224.32

Tracciato - FO_06
Sez. 36
Progr.: 0+898.91
Scala : 1:200
Q.Rif. : 990.00

DISTANZE PARZIALI TERRENO	0.50 0.83 1.07 0.53 0.53 0.97 0.58 0.58 0.83 0.53 0.53 0.54 0.71 0.66 0.66 0.13 0.13 0.50 0.50 0.46 0.57 0.77 0.77 0.56 0.15 0.51 0.51 0.51 0.58 0.58 0.62 0.54 0.48 0.52 0.41 0.57 0.54 0.42 0.33 0.33

QUOTE PROGETTO	1000.50 999.46 999.96 999.96 997.23 993.85 993.85 993.94 993.94
DISTANZE PARZIALI PROGETTO	5.56 0.20 0.19 29.25 2.25 0.25 0.25 0.41 0.41 2.68

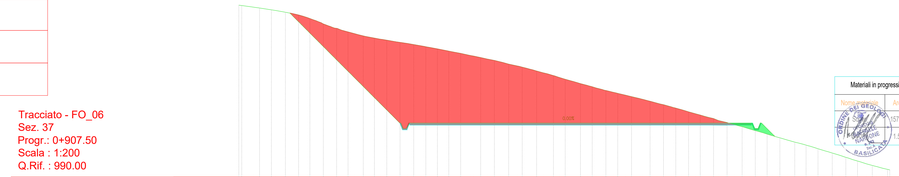

Materiali in progressiva 0+907.50

Nome materiale	Area	Volume
Scavo	57.12	858.51
Riporto	1.57	156.42

Tracciato - FO_06
Sez. 37
Progr.: 0+907.50
Scala : 1:200
Q.Rif. : 990.00

DISTANZE PARZIALI TERRENO	1.10 1.10 0.85 0.61 0.51 0.51 0.85 0.70 0.53 0.53 0.78 0.71 1.03 0.98 0.65 0.65 0.56 0.53 0.83 0.61 0.52 0.63 0.57 0.66 0.54 0.77 0.64 0.54 0.51 0.64 0.66 0.68 0.56 0.54 0.60 0.58 0.54 0.60 0.58 0.53 0.54
QUOTE TERRENO	1006.84 1006.84 1006.58 1006.58 1005.34 1005.10 1005.10 1004.80 1004.80 1004.40 1004.40 1003.97 1003.97 1003.54 1003.54 1003.10 1003.10 1002.69 1002.69 1002.29 1002.29 1001.89 1001.89 1001.49 1001.49 1001.14 1001.14 1000.97 1000.97 1000.74 1000.74 1000.40 1000.40 1000.12 1000.12 999.78 999.78 999.54 999.54 999.00 999.00 998.60 998.60 998.29 998.29 997.96 997.96 997.63 997.63 997.15 997.15 996.97 996.97 996.63 996.63 996.25 996.25 995.74 995.74 995.40 995.40 995.25 995.25 994.83 994.83 994.40 994.40 994.03 994.03 993.65 993.65 993.21 993.21 992.80 992.80 992.40 992.40 992.23 992.23 991.83 991.83 991.43 991.43 991.06 991.06 990.65 990.65
QUOTE PROGETTO	1005.10 1002.26 1000.34 998.85 997.83 994.97 994.97 994.47 994.47 994.97 994.97 994.29 993.73
DISTANZE PARZIALI PROGETTO	2.85 1.91 1.50 1.02 2.28 0.43 0.51 29.25 2.25 0.31 0.68 0.56

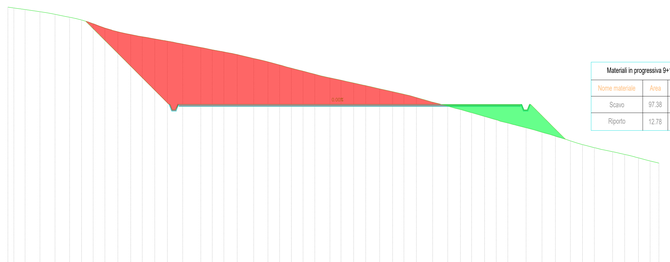

Materiali in progressiva 0+915.10

Nome materiale	Area	Volume
Scavo	97.38	957.93
Riporto	12.78	47.65

Tracciato - FO_06
Sez. 38
Progr.: 0+915.10
Scala : 1:200
Q.Rif. : 980.00

DISTANZE PARZIALI TERRENO	0.54 0.80 0.56 0.68 0.61 0.50 0.50 0.61 0.73 0.86 0.57 0.68 0.99 0.83 0.70 0.15 0.15 0.68 0.57 0.55 0.55 0.91 0.58 0.64 0.51 0.61 0.61 0.54 0.54 0.62 0.67 0.61 0.52 0.48 0.67 0.74 0.45 0.53 0.51 0.45 0.45 0.60 0.59 0.91 0.64 0.61
QUOTE TERRENO	1003.95 1003.95 1003.72 1003.51 1003.51 1003.20 1003.20 1003.07 1003.07 1002.80 1002.80 1002.40 1002.40 1002.00 1002.00 1001.75 1001.75 1001.40 1001.40 1001.26 1001.26 1001.00 1001.00 1000.80 1000.80 1000.63 1000.63 1000.40 1000.40 1000.18 1000.18 999.87 999.87 999.56 999.56 999.33 999.33 999.00 999.00 998.66 998.66 998.34 998.34 997.99 997.99 997.70 997.70 997.39 997.39 997.07 997.07 996.76 996.76 996.42 996.42 996.14 996.14 995.90 995.90 995.60 995.60 995.34 995.34 995.17 995.17 994.80 994.80 994.40 994.40 994.20 994.20 993.90 993.90 993.73 993.73 993.55 993.55 993.25 993.25 993.09 993.
QUOTE PROGETTO	1002.63 1000.17 1000.18 998.37 995.88 994.47 994.47 994.97 994.97 994.47 993.79 992.52 991.75
DISTANZE PARZIALI PROGETTO	1.67 0.79 1.81 2.01 0.40 0.91 27.05 0.77 1.48 1.18 0.97 1.07

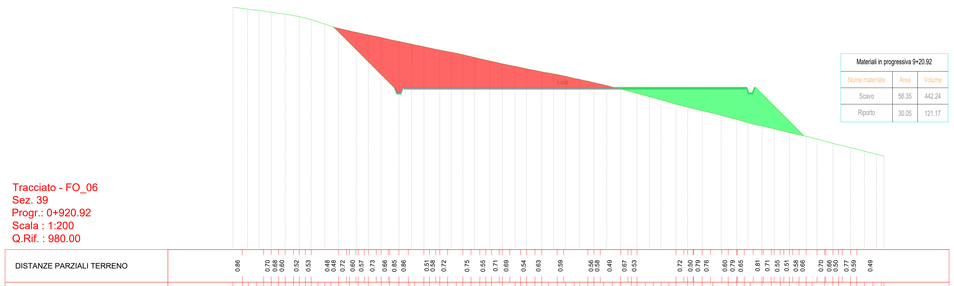

Materiali in progressiva 0+20.92

Nome materiale	Area	Volume
Scavo	56.35	442.24
Riporto	30.05	121.17

Tracciato - FO_06
Sez. 39
Progr.: 0+920.92
Scala : 1:200
Q.Rif. : 980.00

DISTANZE PARZIALI TERRENO	0.86 0.70 0.68 0.53 0.52 0.48 0.48 0.72 0.60 0.57 0.73 0.66 0.55 0.86 0.55 0.72 0.75 0.55 0.71 0.69 0.54 0.63 0.59 0.56 0.56 0.49 0.67 0.53 0.72 0.70 0.70 0.76 0.60 0.70 0.81 0.71 0.55 0.55 0.58 0.68 0.70 0.50 0.50 0.77 0.77 0.49
QUOTE TERRENO	1002.34 1002.34 1002.21 1002.21 1002.01 1002.01 1001.89 1001.89 1001.71 1001.71 1001.45 1001.45 1001.20 1001.20 1001.00 1001.00 1000.80 1000.80 1000.63 1000.63 1000.40 1000.40 1000.17 1000.17 999.86 999.86 999.55 999.55 999.37 999.37 999.08 999.08 998.83 998.83 998.60 998.60 998.40 998.40 998.23 998.23 997.94 997.94 997.80 997.80 997.63 997.63 997.40 997.40 997.18 997.18 996.91 996.91 996.55 996.55 996.40 996.40 996.23 996.23 995.76 995.76 995.40 995.40 995.23 995.23 994.80 994.80 994.40 994.40 994.23 994.23 994.00 994.00 993.80 993.80 993.40 993.40 993.23 993.23 993.00 993.00 992.58 992.58 992.38 992.38 992.23 992.23 992.00 992.00 991.65 991.65 991.40 991.40 991.23 991.23 991.00 991.00 990.80 990.80 990.45 990.45 990.23 990.23 990.02 990.02 989.80 989.80 989.40 989.40 989.23 989.23 989.08 989.08 988.89 988.89 988.81 988.81
QUOTE PROGETTO	1000.53 997.73 994.57 994.97 994.47 994.47 991.72 990.50
DISTANZE PARZIALI PROGETTO	2.80 2.63 0.20 15.38 0.82 1.43 3.25 1.22

Materiali in progressiva 0+28.60

Nome materiale	Area	Volume
Scavo	15.08	257.42
Riporto	66.61	361.85

Tracciato - FO_06
Sez. 40
Progr.: 0+928.60
Scala : 1:200
Q.Rif. : 980.00

DISTANZE PARZIALI TERRENO	0.57 0.98 0.68 0.56 0.02 0.72 0.83 0.65 0.68 0.54 0.54 0.08 0.73 0.88 0.80 0.75 1.05 0.61 0.52 0.77 0.57 0.52 0.61 0.97 0.64 0.61 0.78 0.74 0.87 0.74 0.76 0.76 0.82 0.74 0.68 0.63 0.61 0.54 0.54 0.52 0.52 0.61 0.54 0.56 0.57 0.62 0.58 0.56 0.62 0.58 0.56 0.62 0.58 0.56