

4758400.00


4758400.00

LEGENDA

- Cavidotto esterno a 30 kV
- Cavidotto 132kV
- SSE Lato utente
- Stazione TERNA

Interferenze


- attraversamento
- interferenza con linea elettrica aerea
- pozzetto

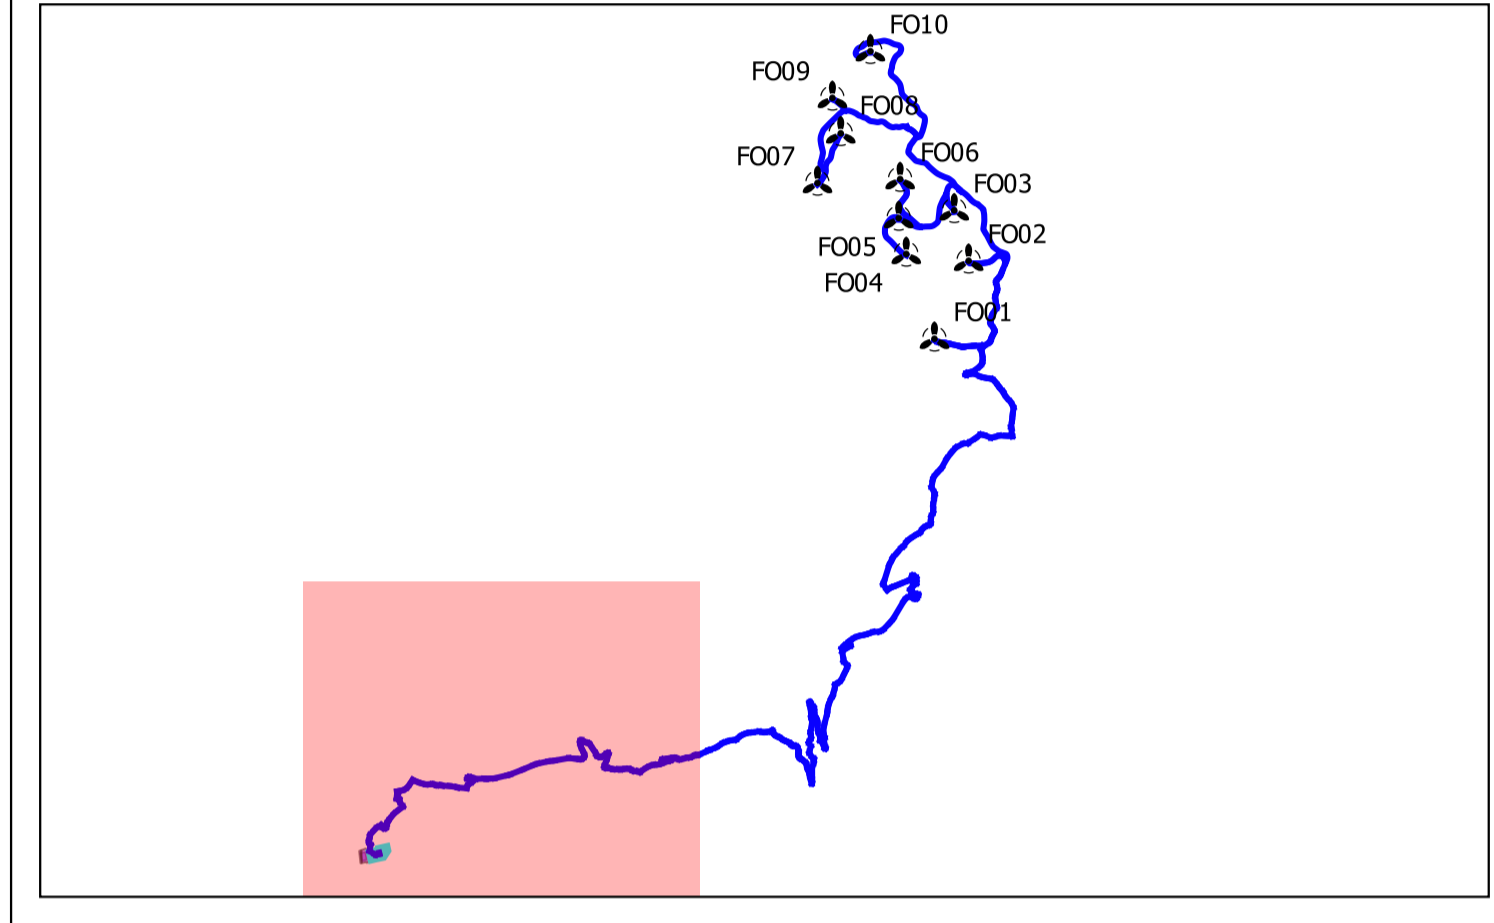

Committente:		RWE		RWE RENEWABLES ITALIA S.R.L. via Andrea Doria, 41/G - 00192 Roma P.IVA/C.F. 06400370968 PEC: rwerenewablestaliarsi@gmail.com	
TITOLO DEL PROGETTO:					
PROGETTO PER LA REALIZZAZIONE DI UN PARCO EOLICO DELLA POTENZA DI 72 MW DENOMINATO "MONTE BURANO" E UBICATO NEL COMUNE DI FOLIGNO (PG)					
Documento:			N° Documento:		
PROGETTO DEFINITIVO OPERE CIVILI			PEFO - 36		
ID PROGETTO:	PEFO	DISCIPLINA:	TIPOLOGIA:	D	FORMATO:
Elaborato:					
PLANIMETRIA INTERFERENZE					
FOGLIO:	SCALA:	Nome file:			
	1:10000	PEFO - 36_PLANIMETRIA_INTERFERENZE			
Progettazione:			Progettista:		
 EGM PROJECT S.R.L. VIA VERRASTRO 15/A 85100 - POTENZA (PZ) P.IVA 02094310766 REA PZ-206983			Ing. Carmen Martone Iscr. n. 1872 Ordine Ingegneri Potenza C.F. HRTCM73D56H703E		
Geol. Raffaele Nardone Iscr. n. 243 Ordine Geologi Basilicata C.F. NRDRFL71H04A509H					
Rev:	Data Revisione	Descrizione Revisione	Redatto	Controllato	Approvato

320000.00

323200.00


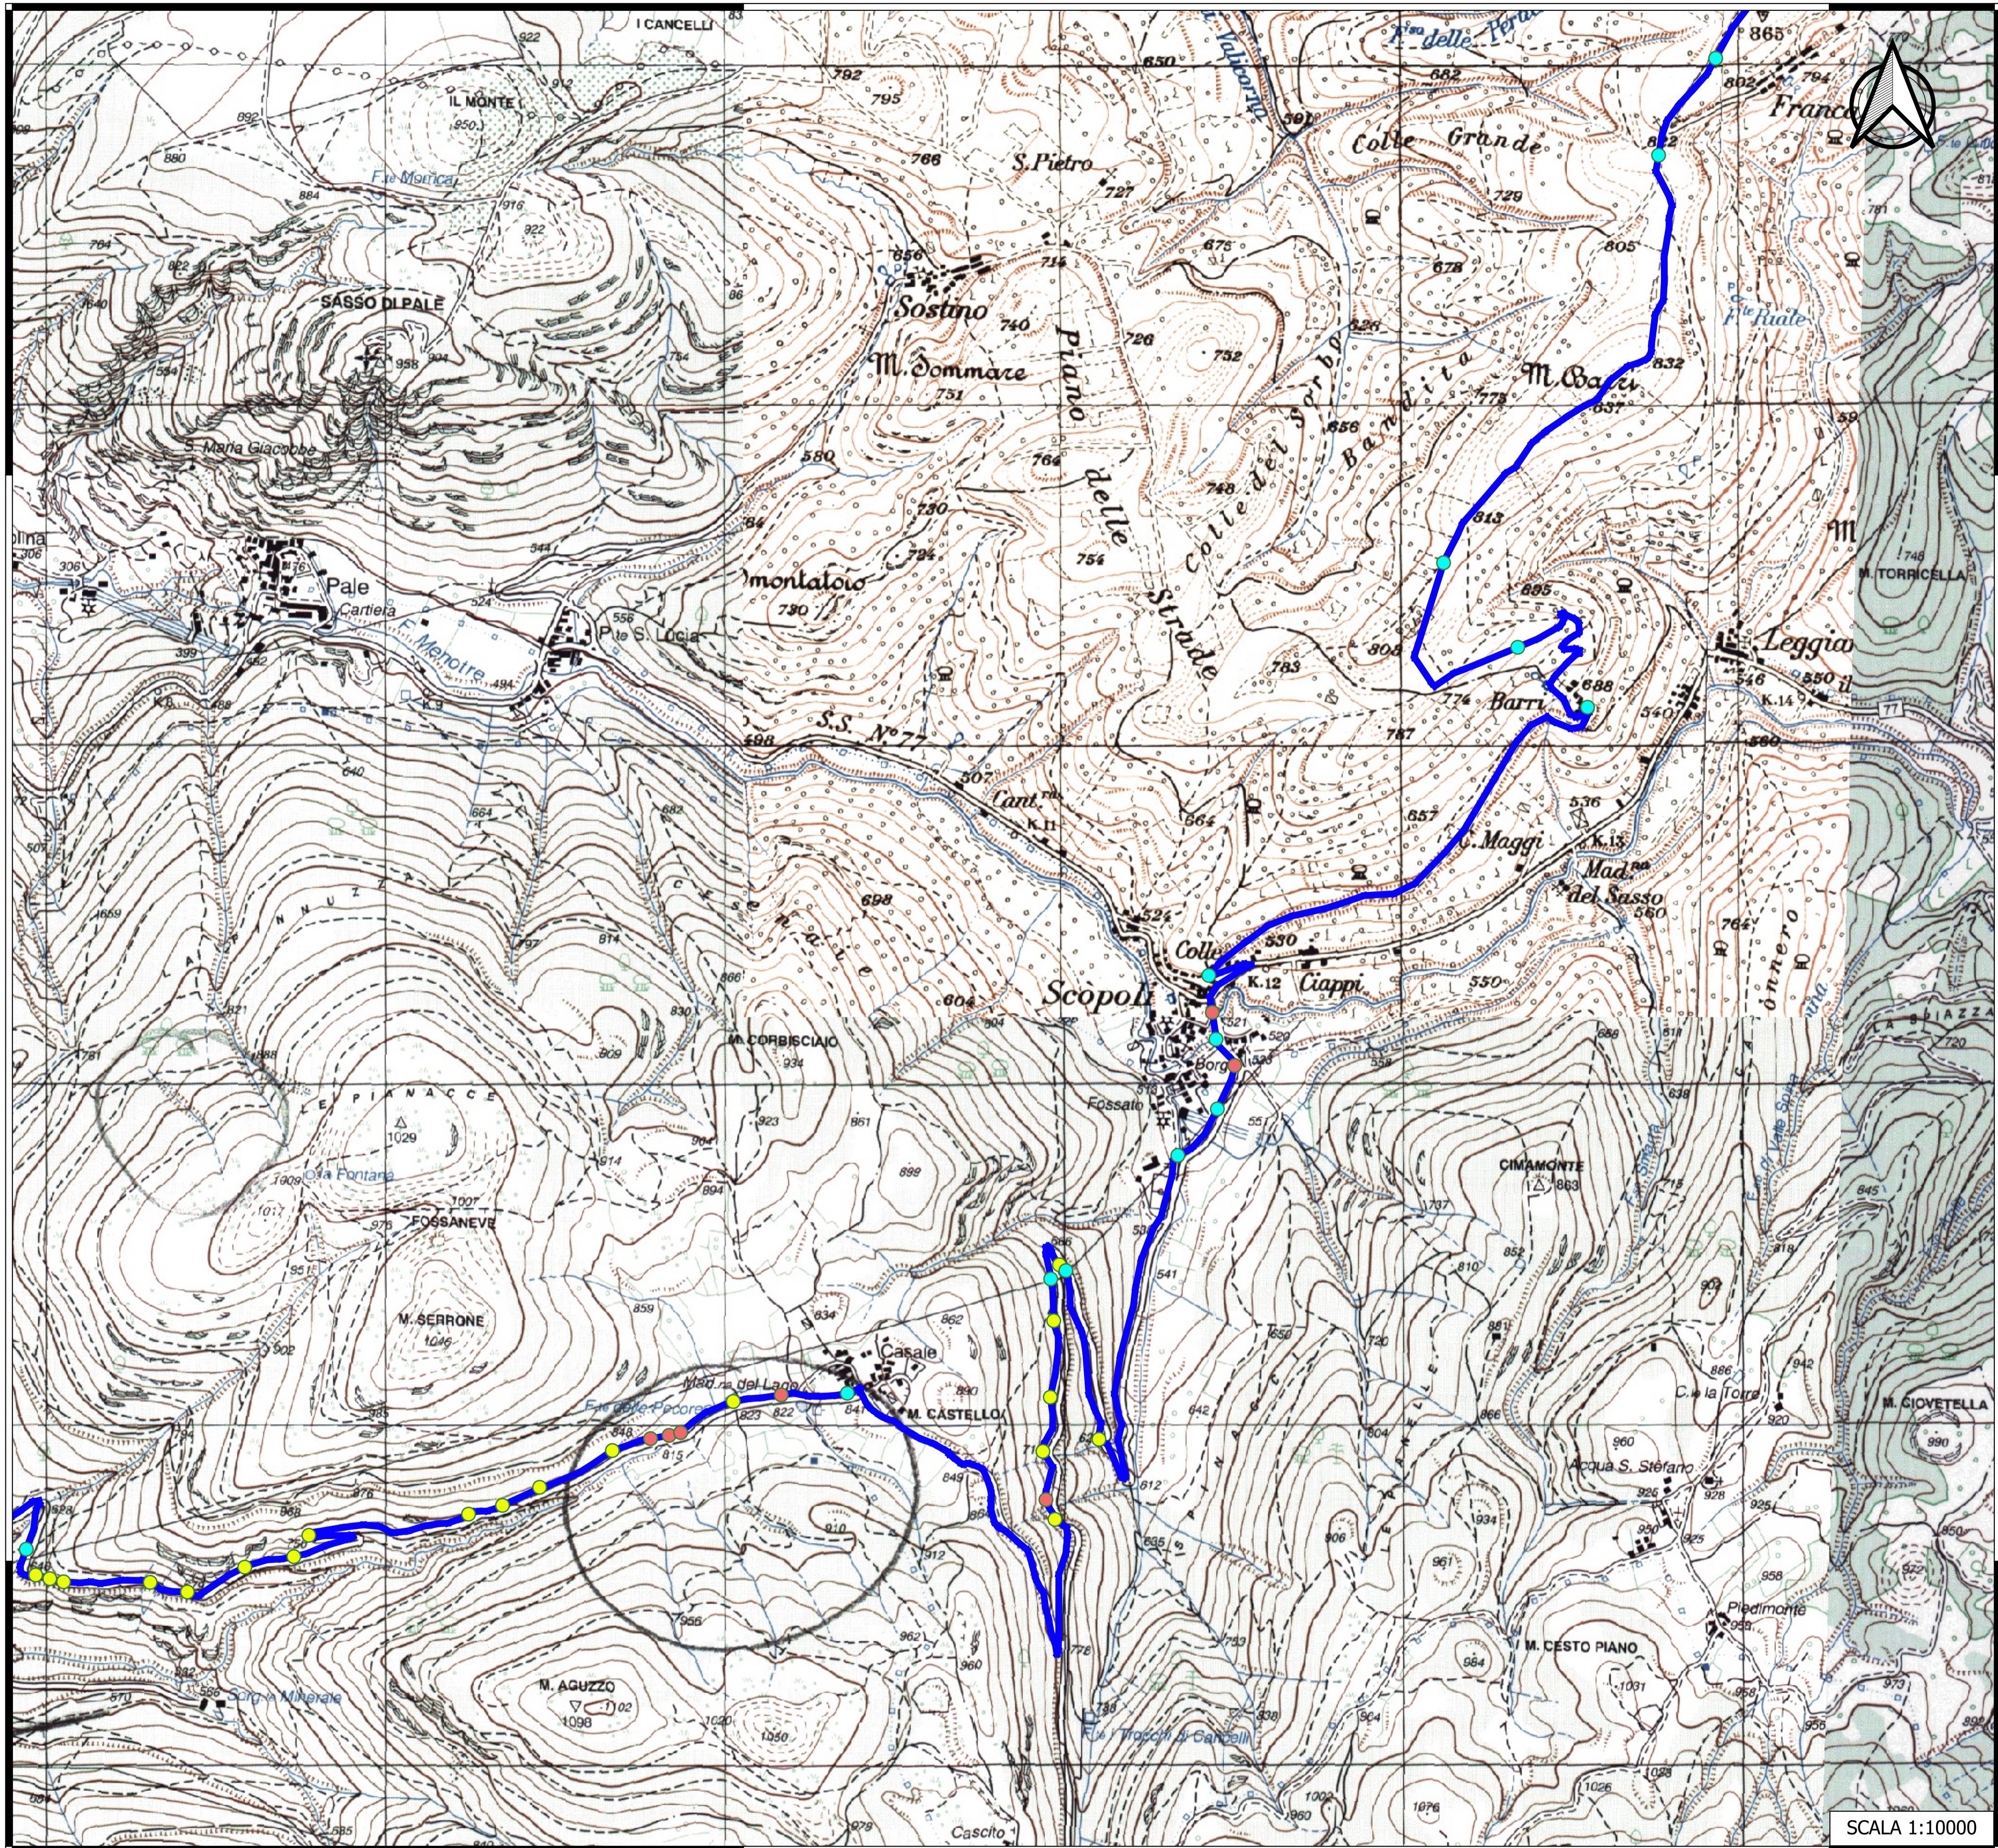


LEGENDA

— Cavidotto esterno a 30 kV

Interferenze

- asta idrica
- attraversamento
- interferenza con linea elettrica aerea

 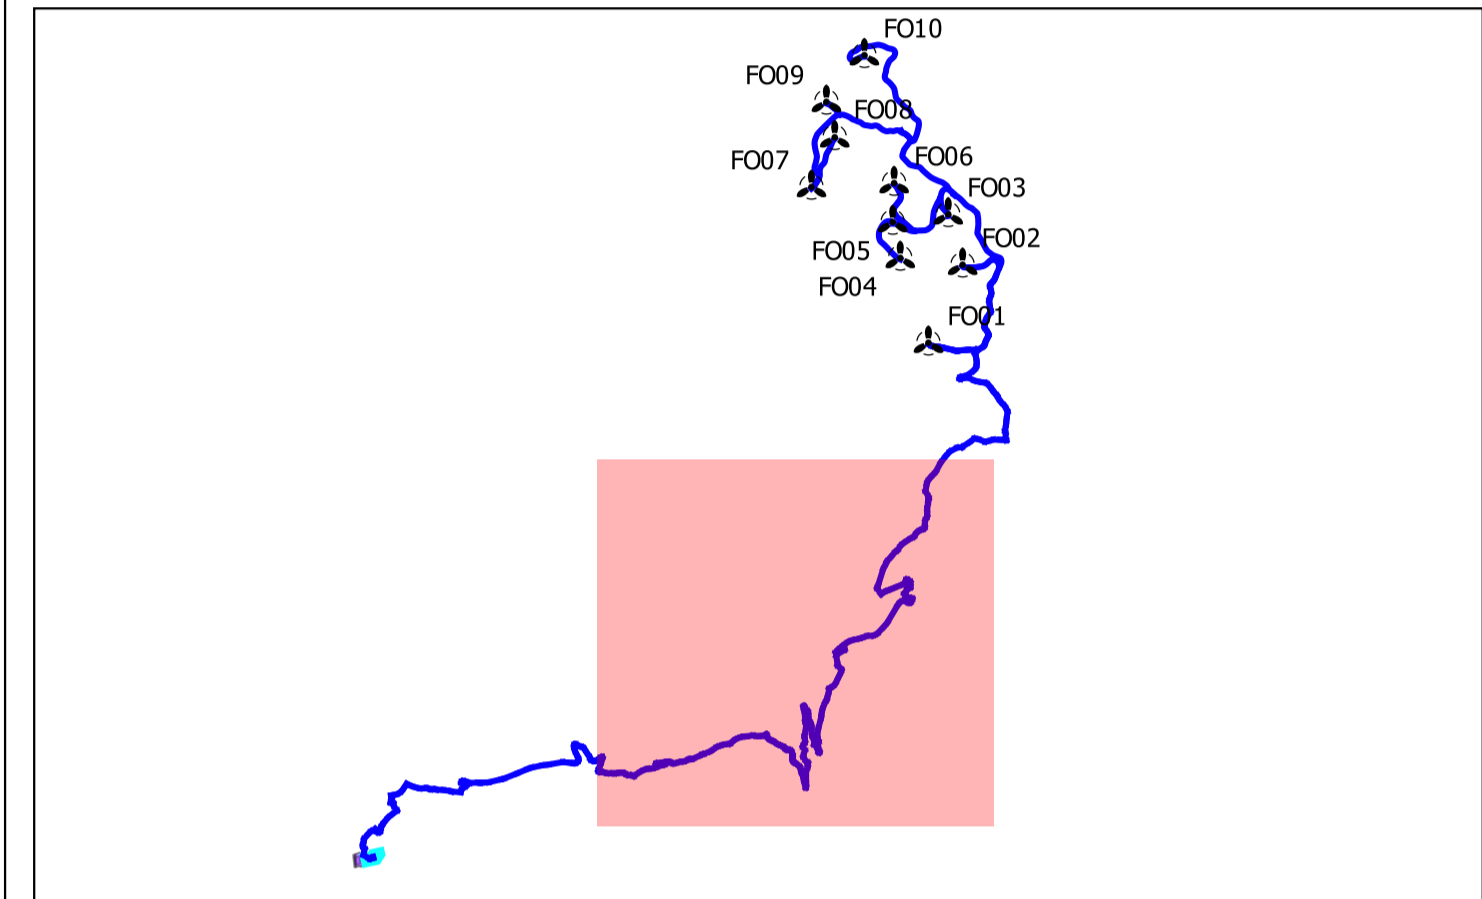

SCALA 1:10000

320000.00


323200.00

4761600.00





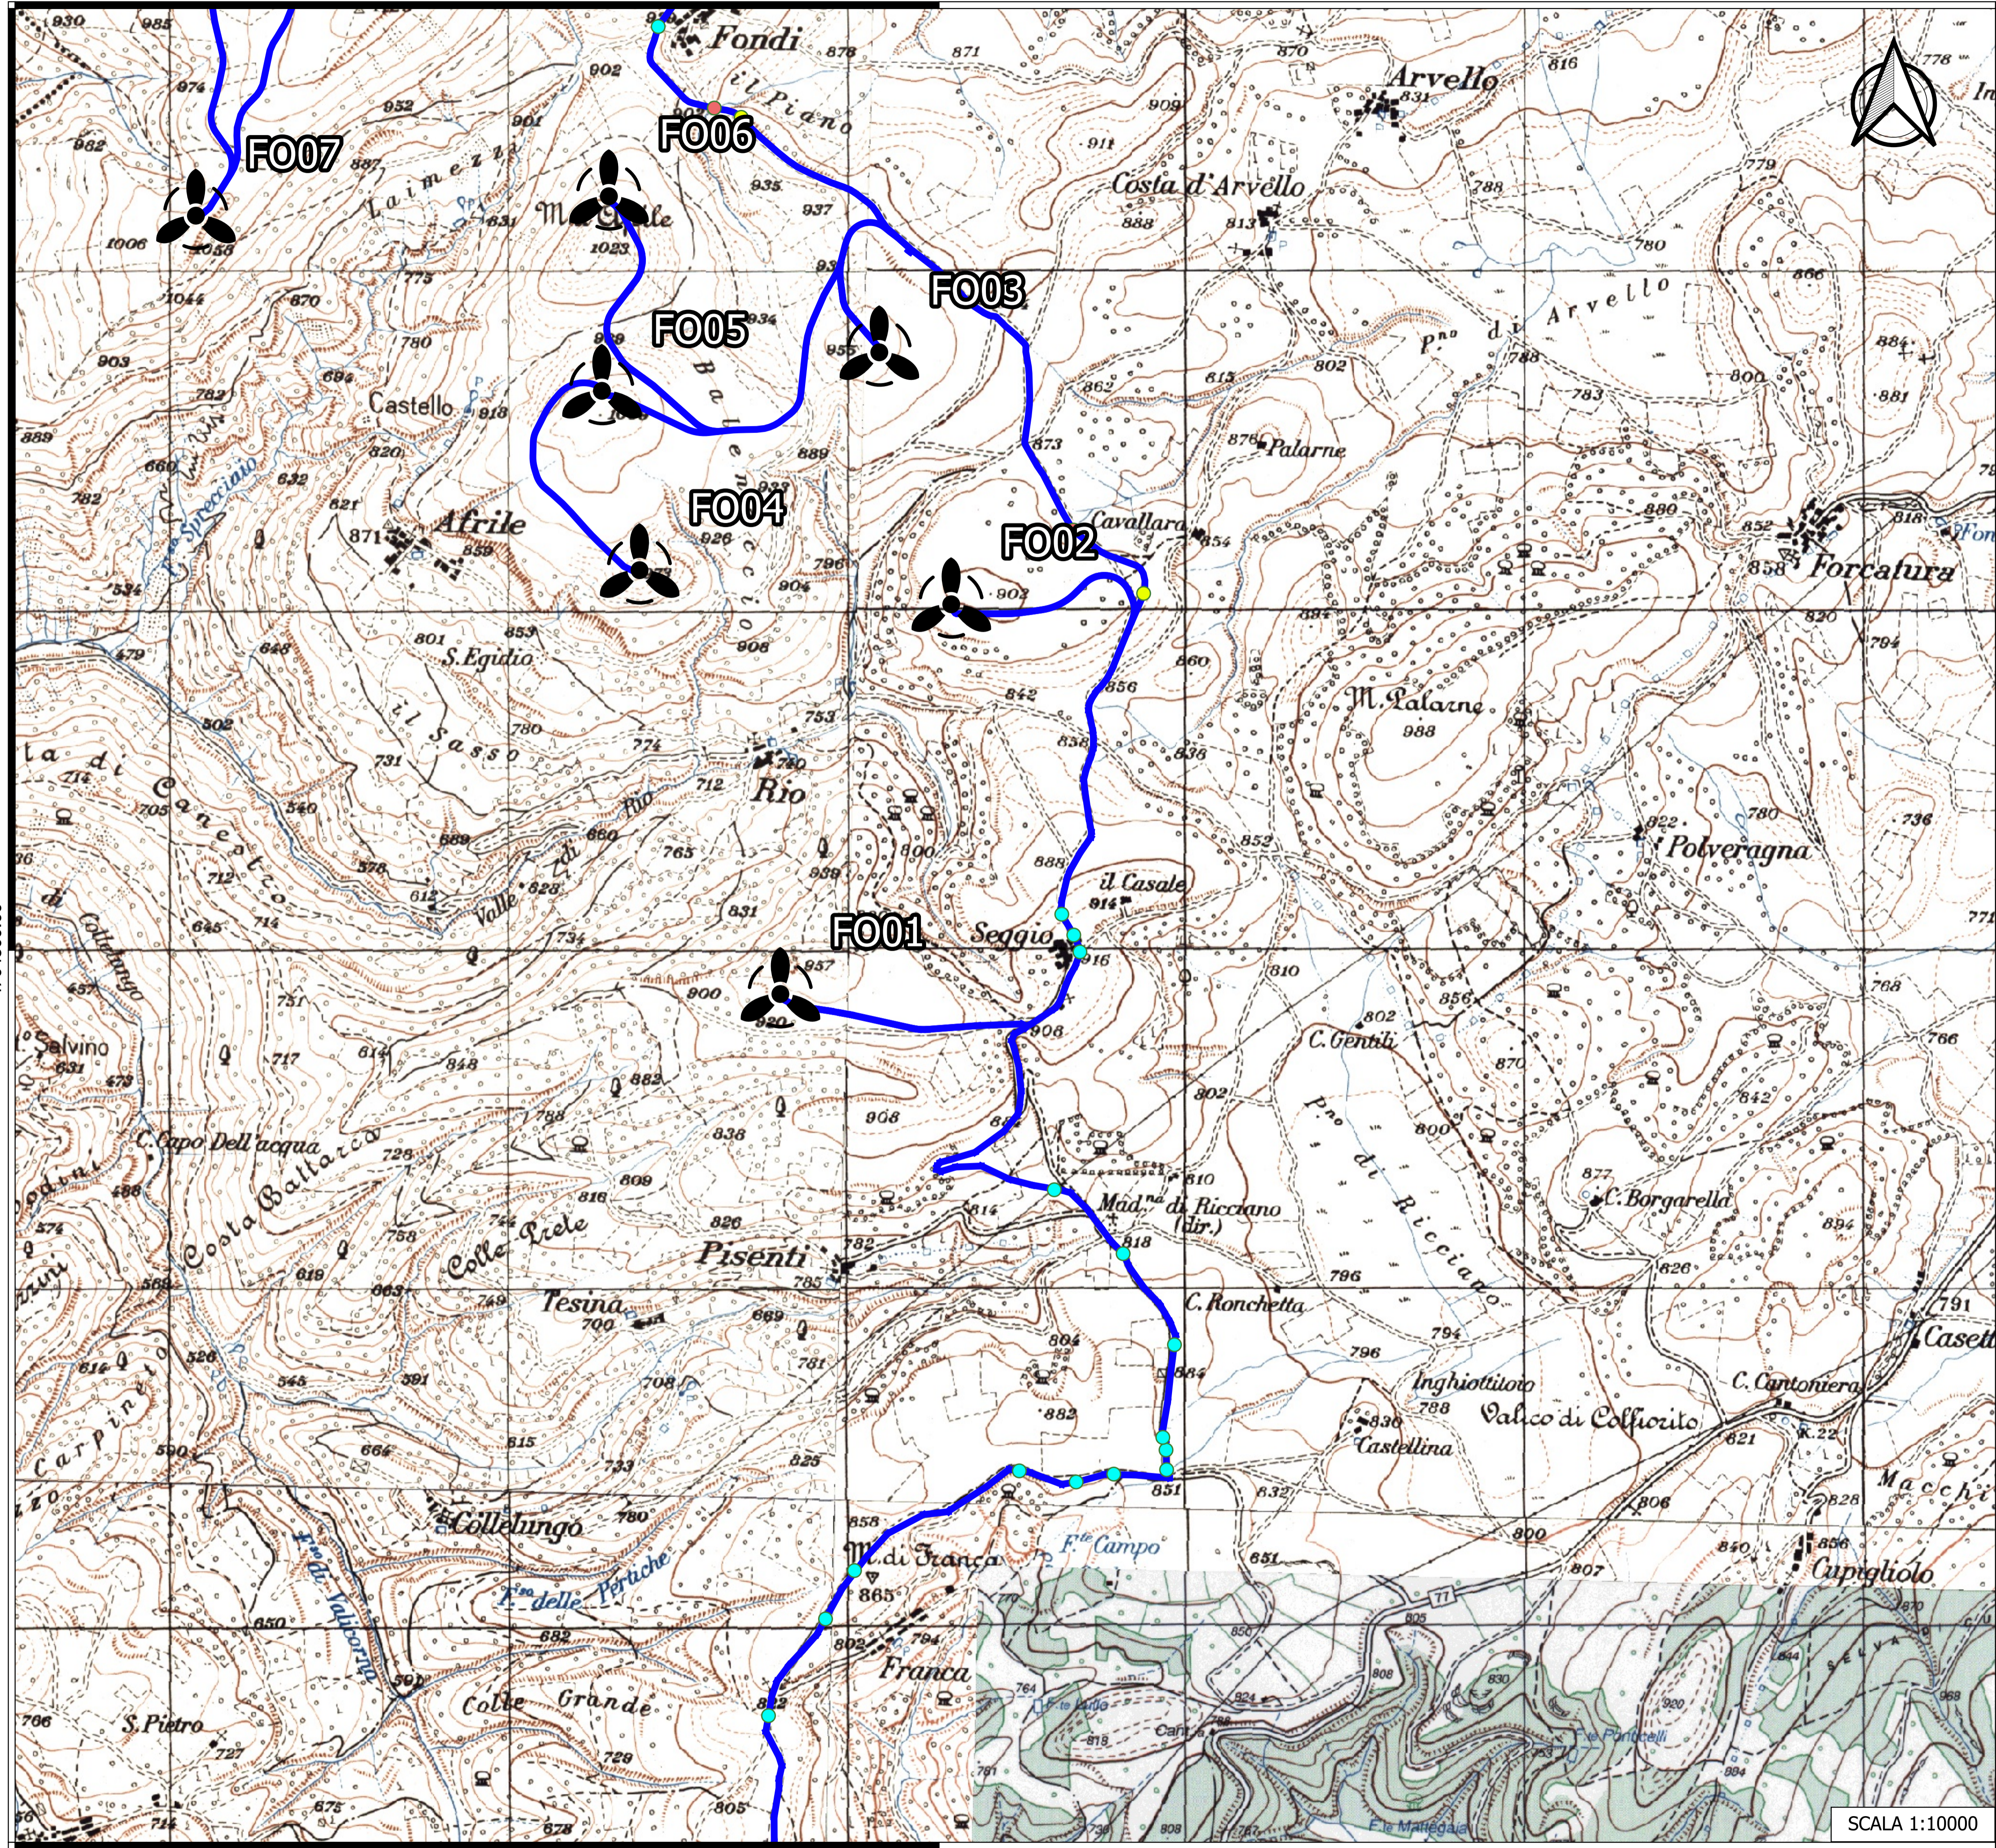

4761600.00



4758400.00


4758400.00







 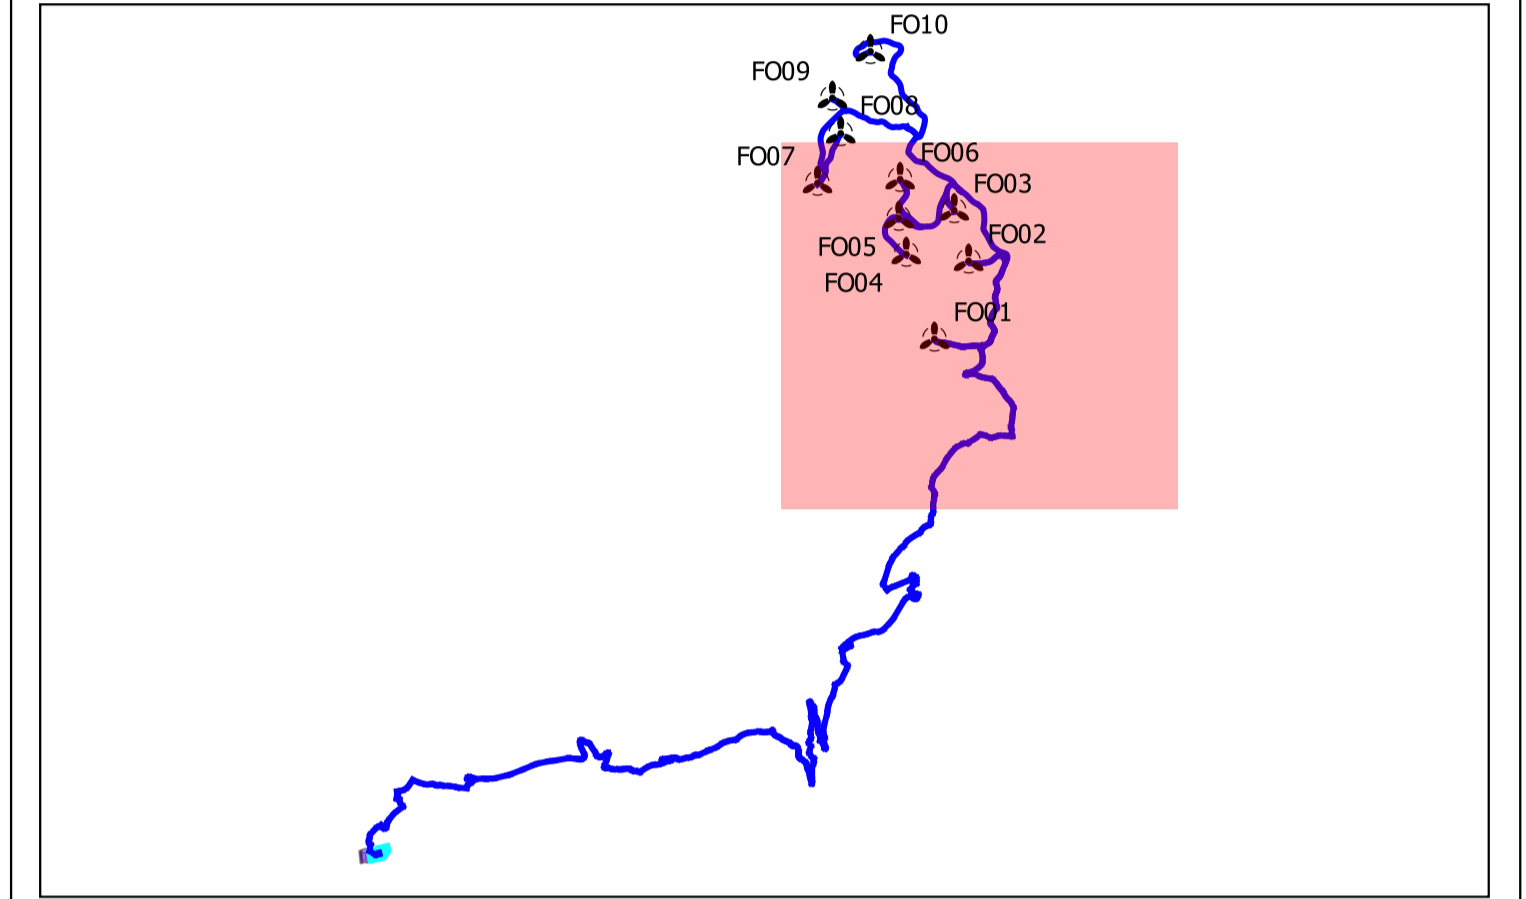

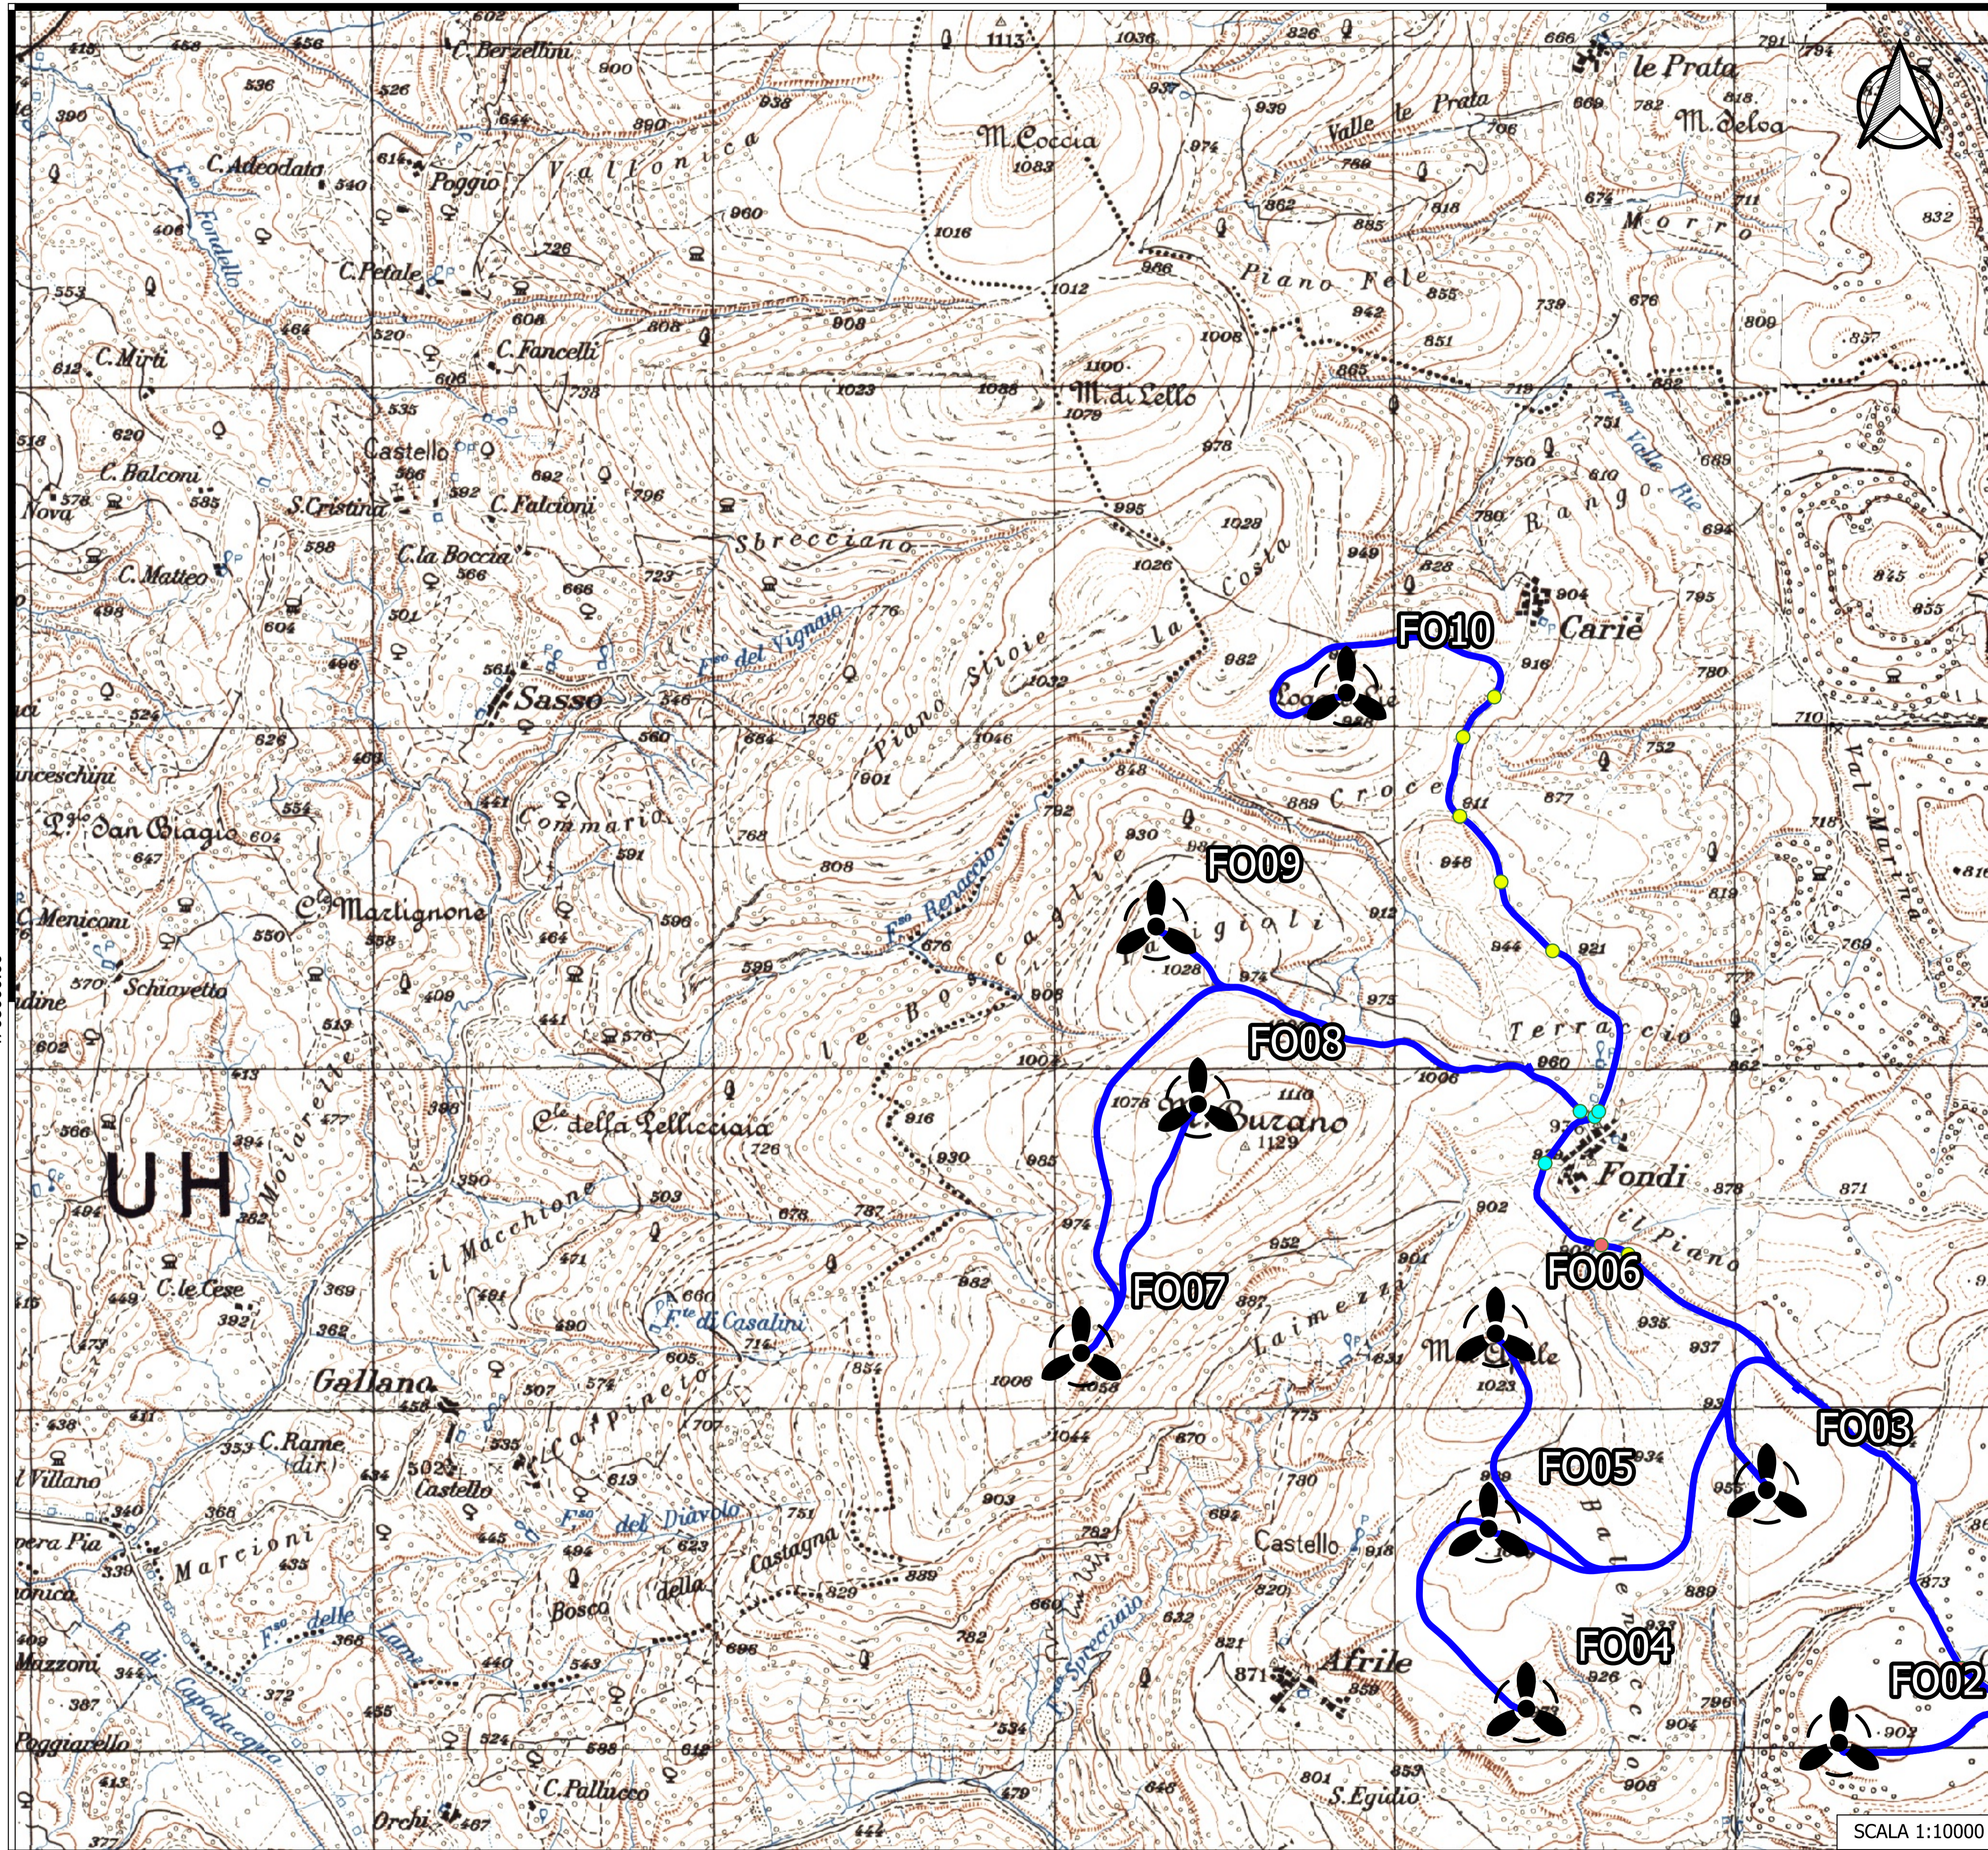LEGENDA



-  Aerogeneratori
-  Cavidotto esterno a 30 kV
-  Cabina di raccolta e smistamento
- Interferenze**
-  asta idrica
-  attraversamento
-  interferenza con linea elettrica aerea





LEGENDA

-  Aerogeneratori
-  Cavidotto esterno a 30 kV
-  Cabina di raccolta e smistamento
- Interferenze**
-  asta idrica
-  attraversamento
-  interferenza con linea elettrica aerea

 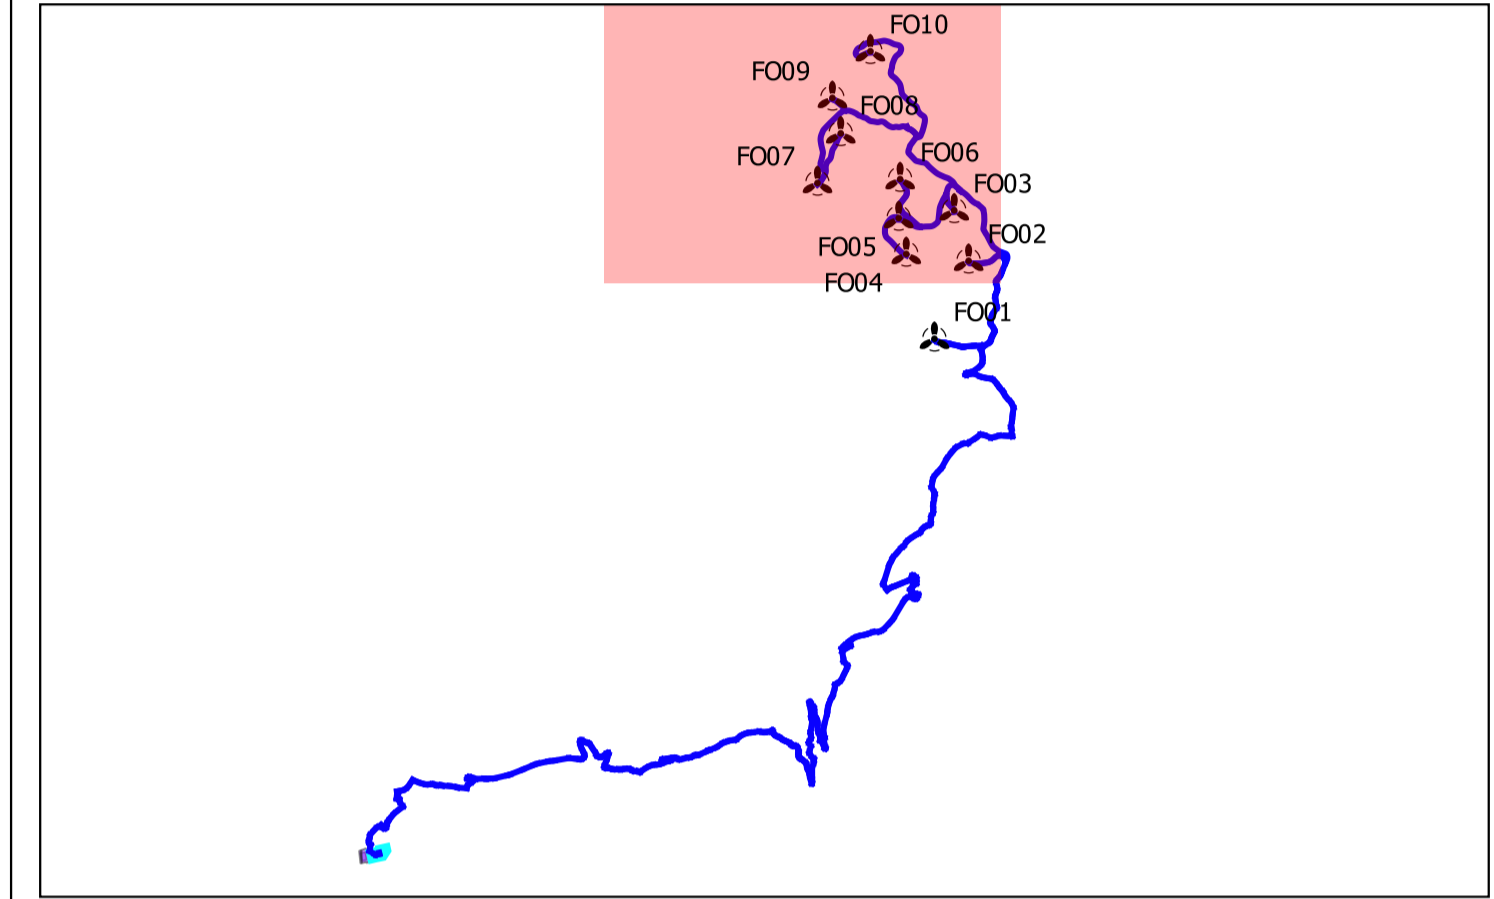

4768000.00

4768000.00